



福建省闽武建筑设计院有限公司

Fujian Minwu Architectural

Design Institute Co.,Ltd

国家甲级工岩设计资质等级 A135006085


NATIONAL ARCHITECTURAL DESIGN LICENSE No.A135006085

图名 名称



图号 图号

日期 日期

备注 备注

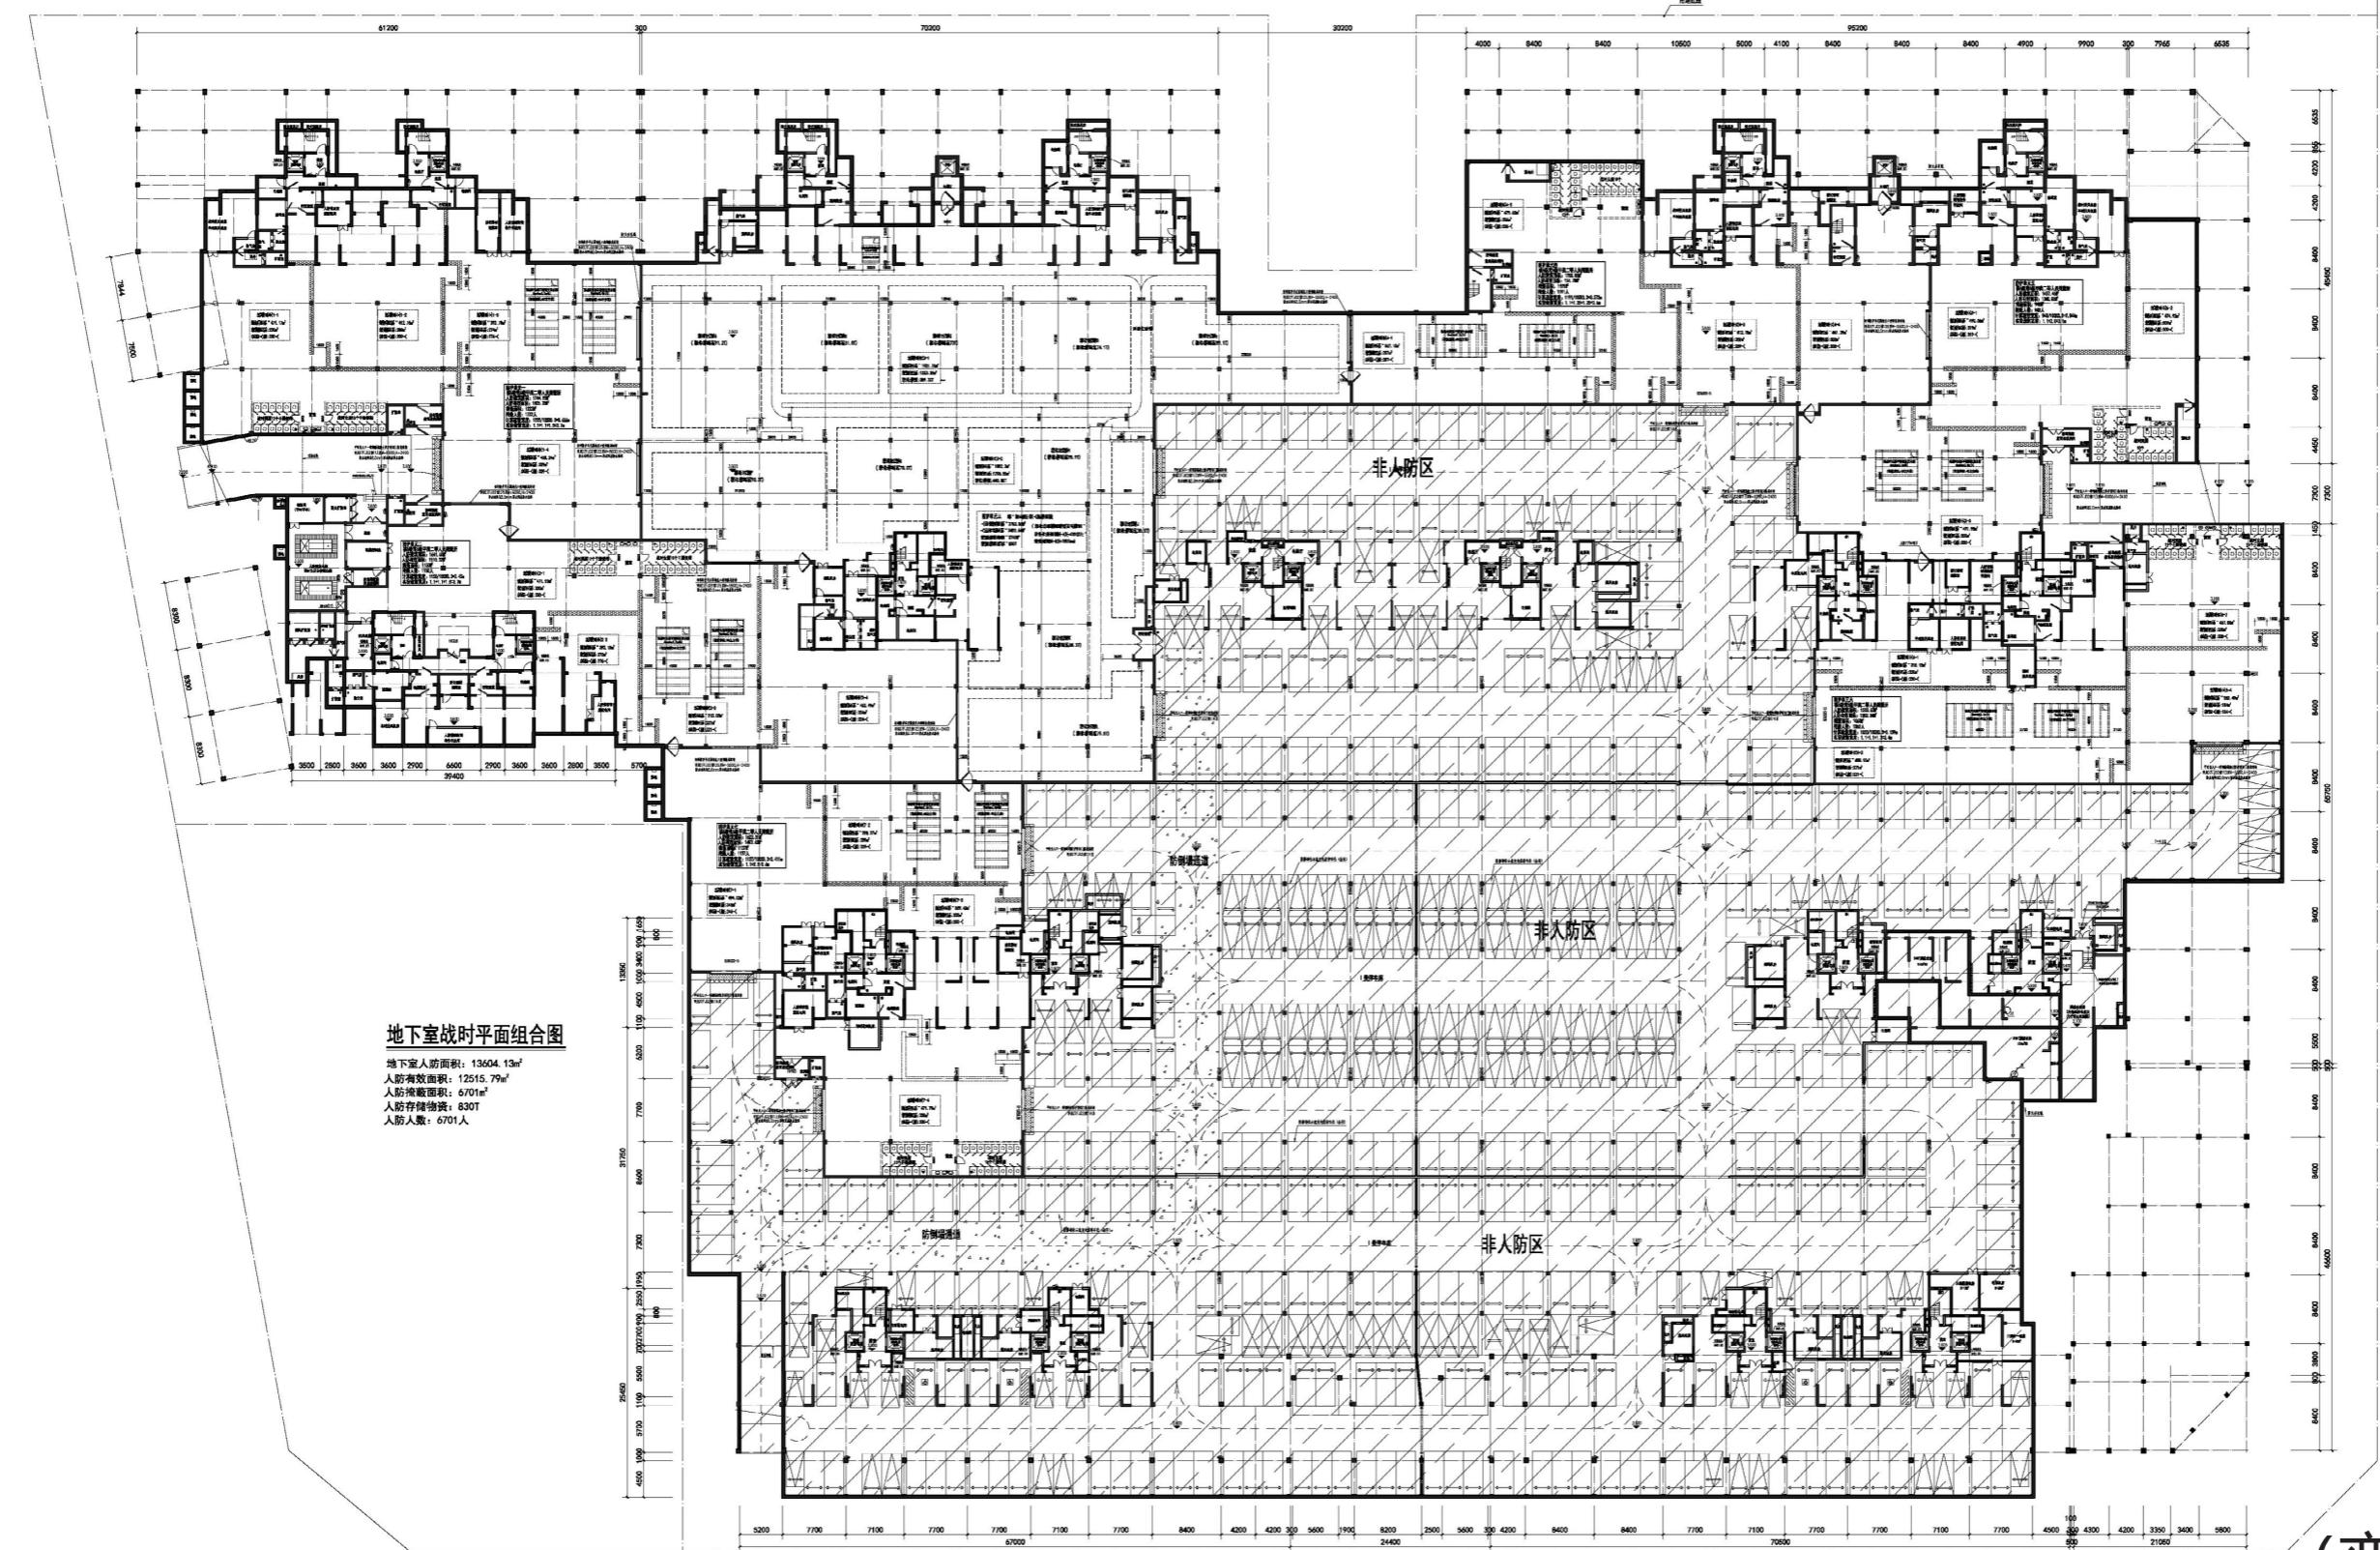

(变更前)

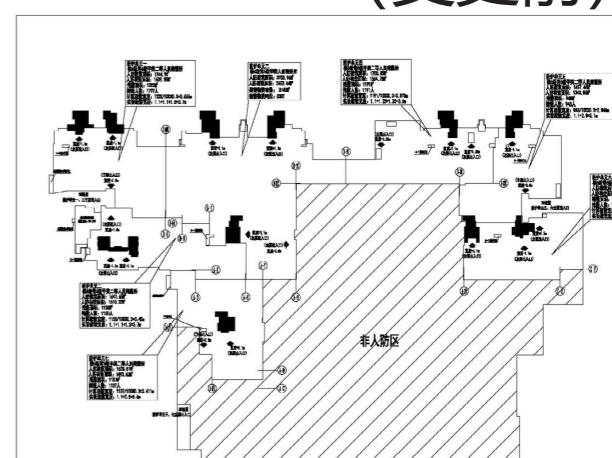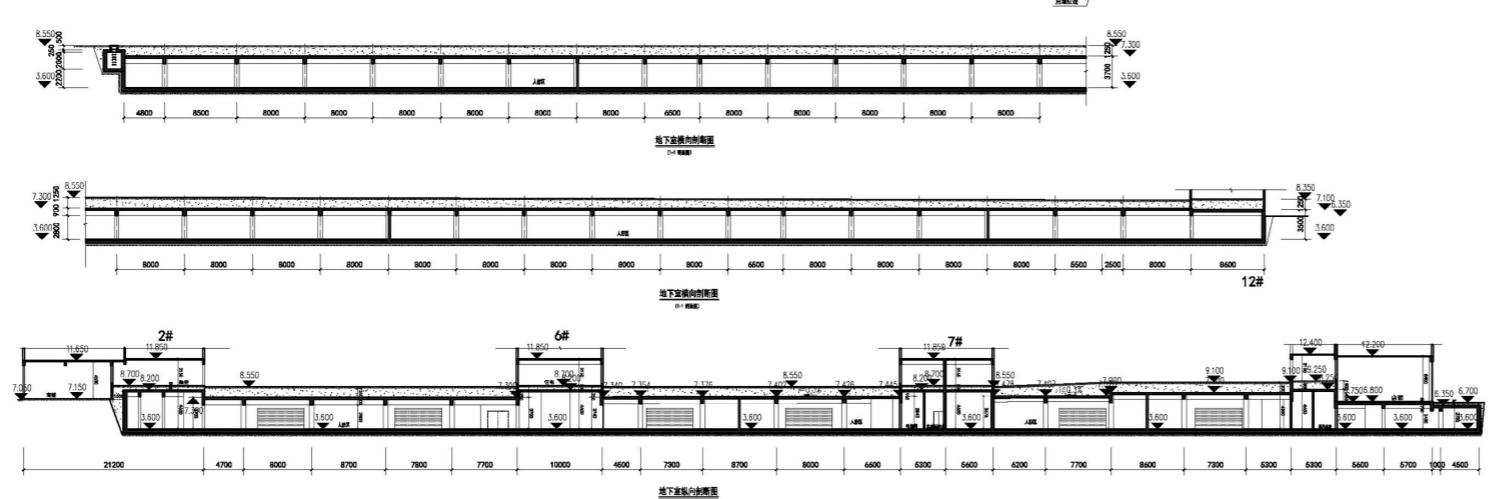

图名 图名

图号 图号

日期 日期

备注 备注



福建省闽武建筑设计院有限公司

Fujian Min Architectural

Design Institute Co.,Ltd

国家甲级工程设计证书号: A135006085

NATIONAL ARCHITECTURAL DESIGN LICENSE No.A135006085


图纸名: 日期: 备注: 次: REVISION No: DATE: REMARK: 图纸专用章: 注册执业章: 施工图审查意见: 施工图审查合格章: 施工图审查合格证号: 建设单位: CLIENT: 项目名称: PROJECT: 项目地址: 审定: AUTHORIZED BY: 工 程 负 责 人: PROJECT MANAGER: 职 称: MANAGER: 审 核: EXAMINED BY: 校 对: CHECKED BY: 设 计: DESIGNED BY: 编 号: DRAWING: 北区地下室战时平面图: PROJECT: NAME: NUMBER: EFFECTIVE DATE: 版 次: REVISED: 页 数: 页 码: 页 次: 页 章: 章 章:



福建省闽武建筑设计院有限公司
Fujian Min Architectural Design Institute Co.,Ltd
国家甲级工程设计证书号: A135006085
NATIONAL ARCHITECTURAL DESIGN LICENSE No.A135006085

次次 日期 备注
REVISION No. DATE REMARK


1#楼裙房部分
增设地下室

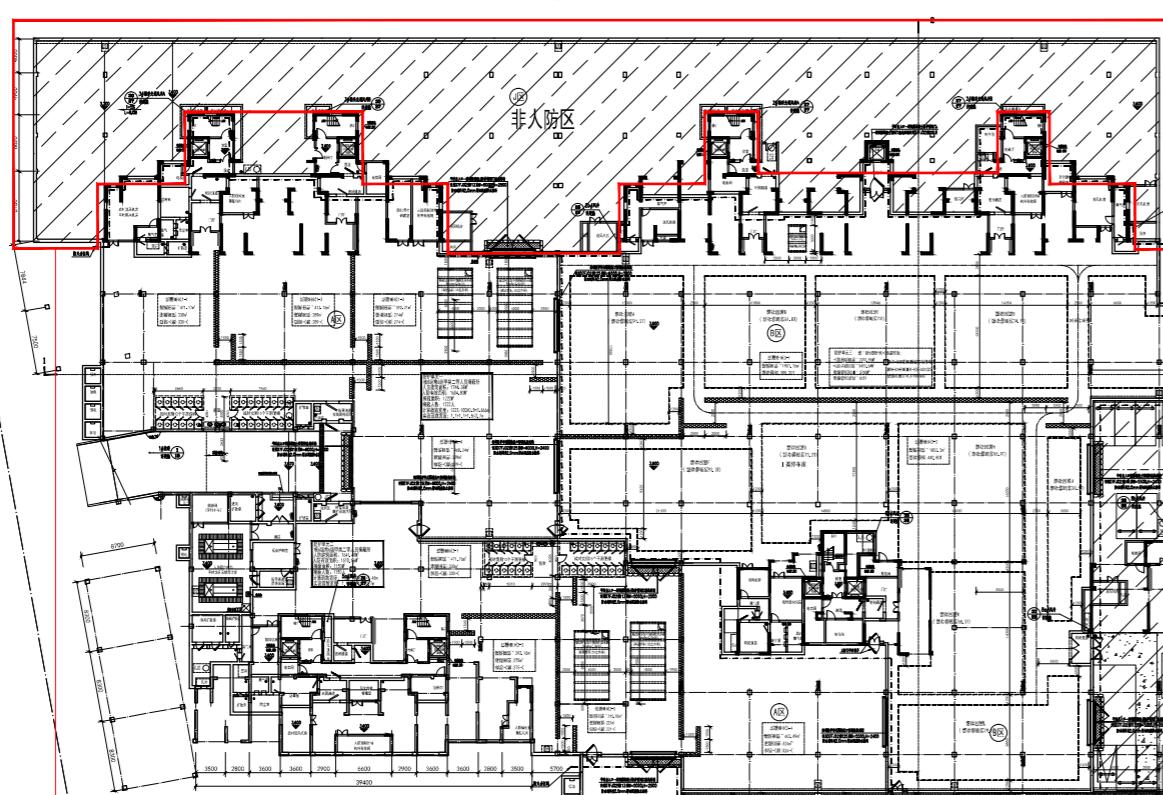




2#、3#楼裙房部分增设地下室

地下室战时平面组合图

地下室人防面积: 13601.76m²
人防有效面积: 12513.86m²
人防掩蔽面积: 6700m²
人防存储物资: 830t
设防人数: 6700人

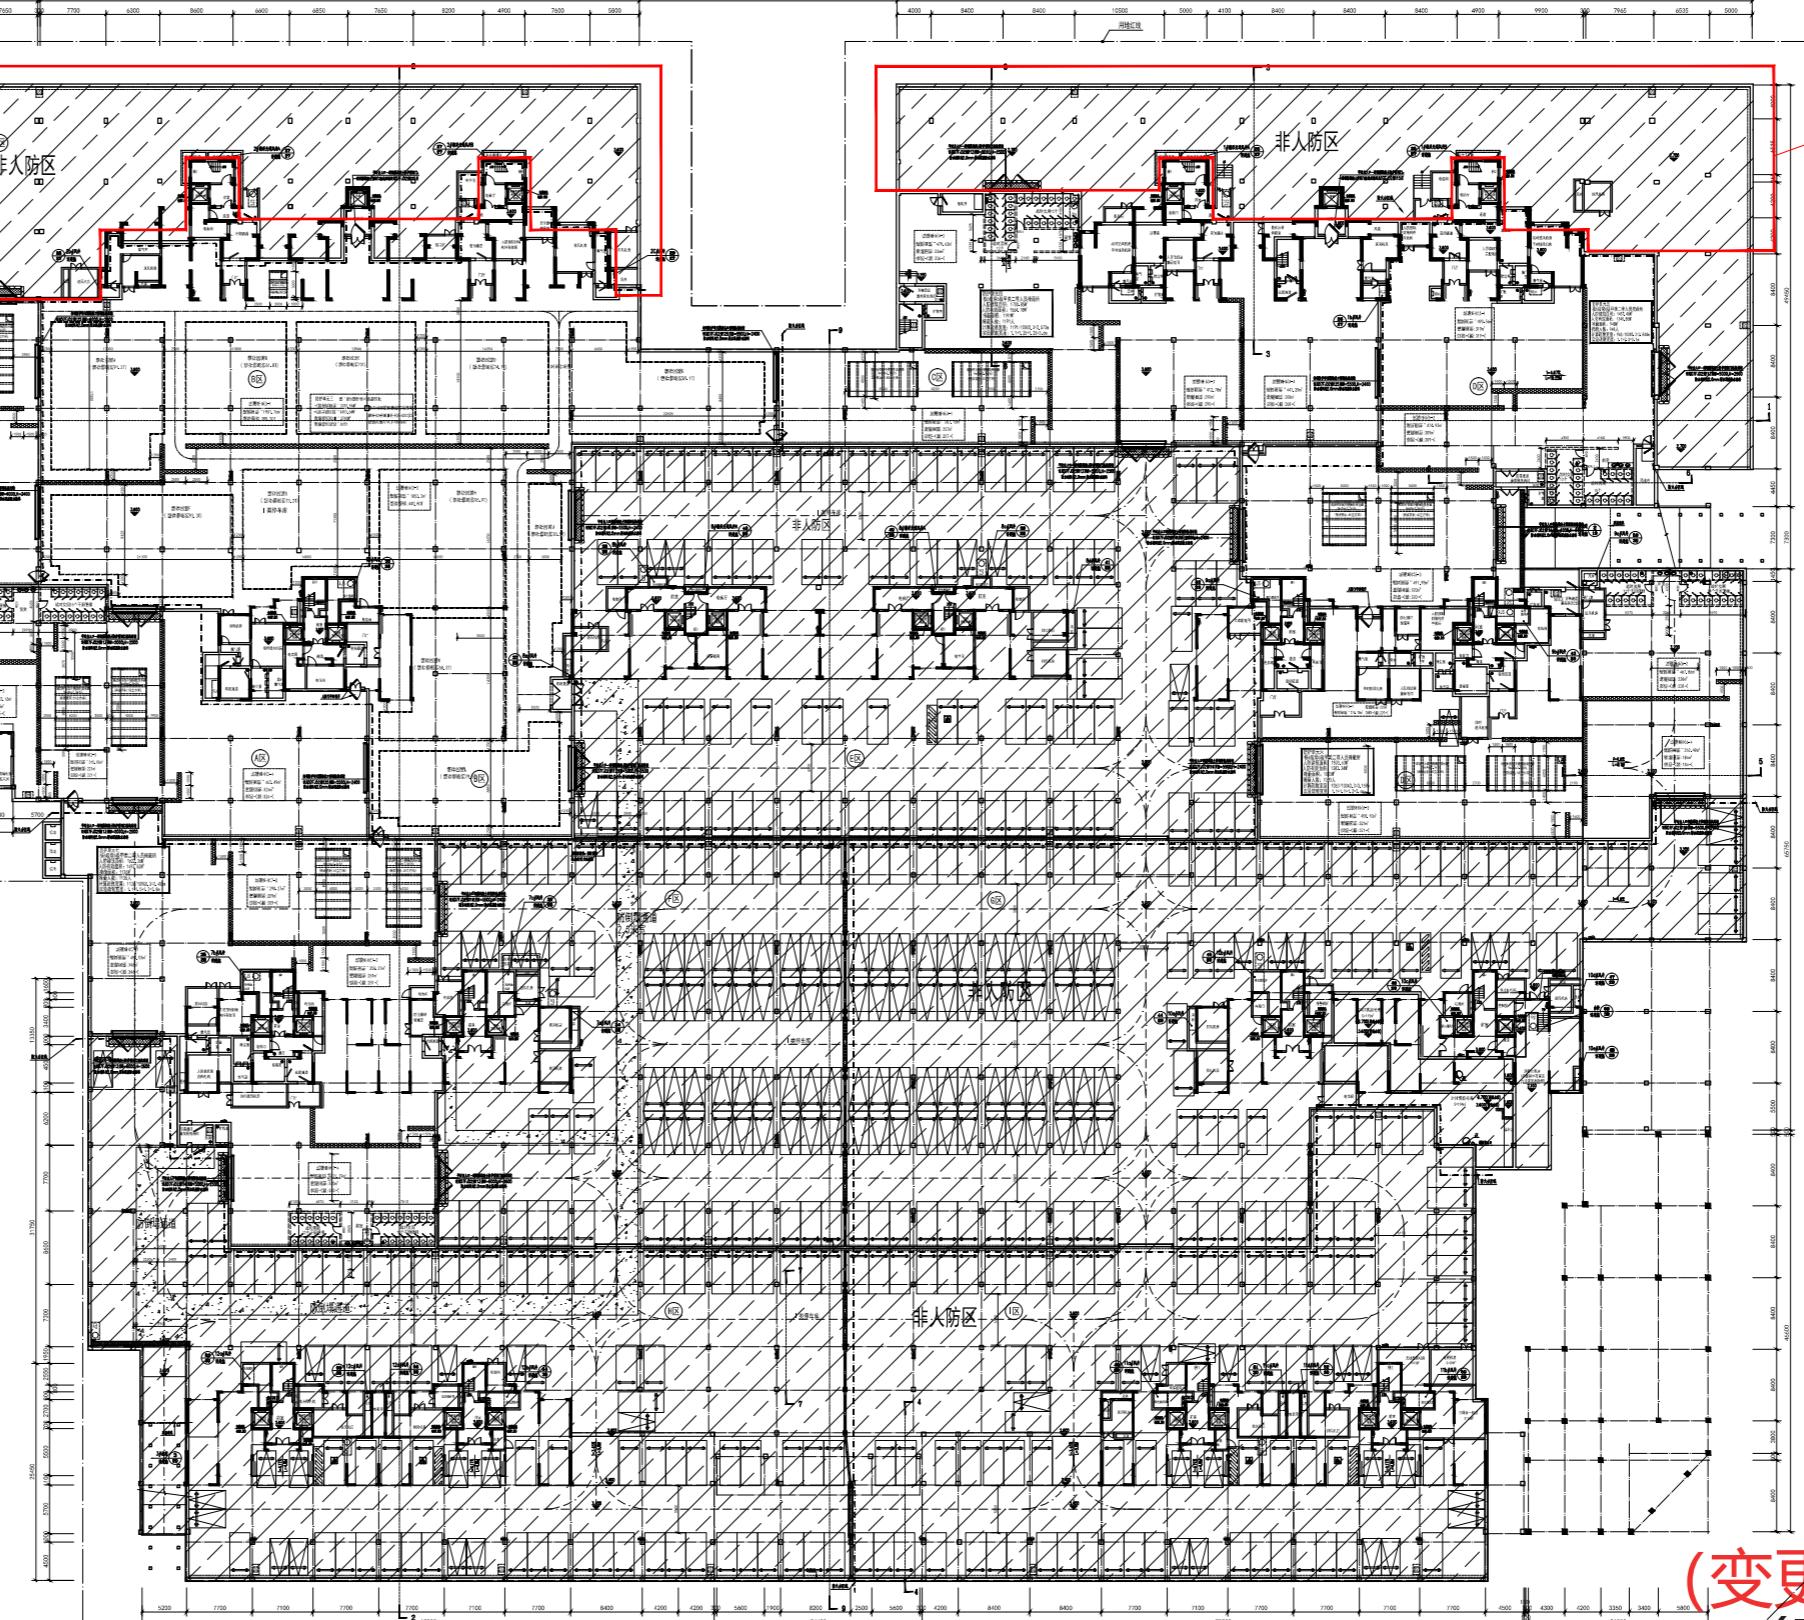

(变更说明)
(变更后)

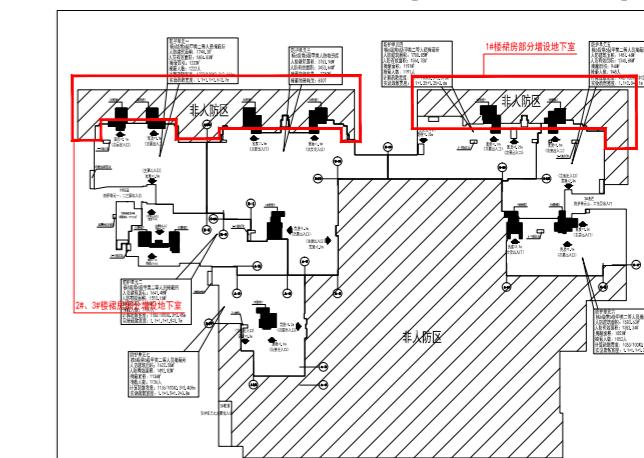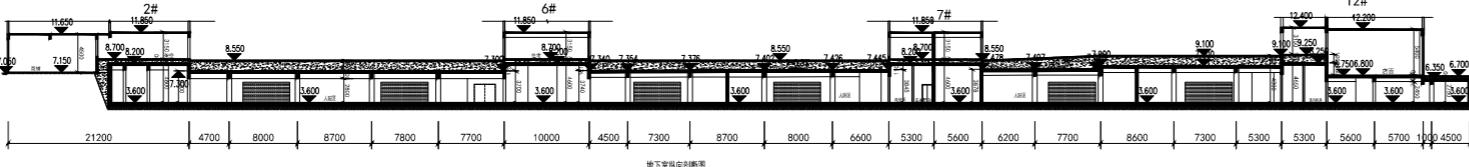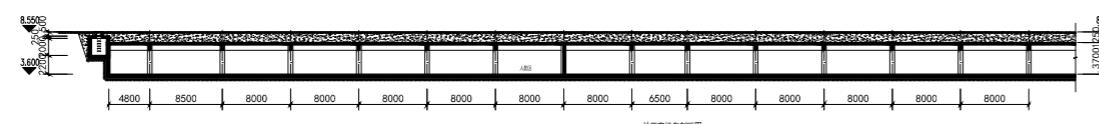

图纸专用章 PROJECT SEAL
注册执业章 REGISTERED SEAL
施工图审查专用章 APPROVED BY 施工图审查合格证号: APPROVAL No.
建设单位 CLIENT 泉州中海宏洋房地产开发有限公司
项目名称 PROJECT 中海铂城
项目名称 PROJECT NAME
审定 AUTHORIZED BY 工程项目人 PROJECT PERSON 项目经理 MANAGER
审核 EXAMINED BY 校对 CHECKED BY 设计 DESIGNED BY 制图 DRAWN BY 图名 DRAWING 北区地下室战时平面图
页数 PROJECT 页数 PAGES 1/1