
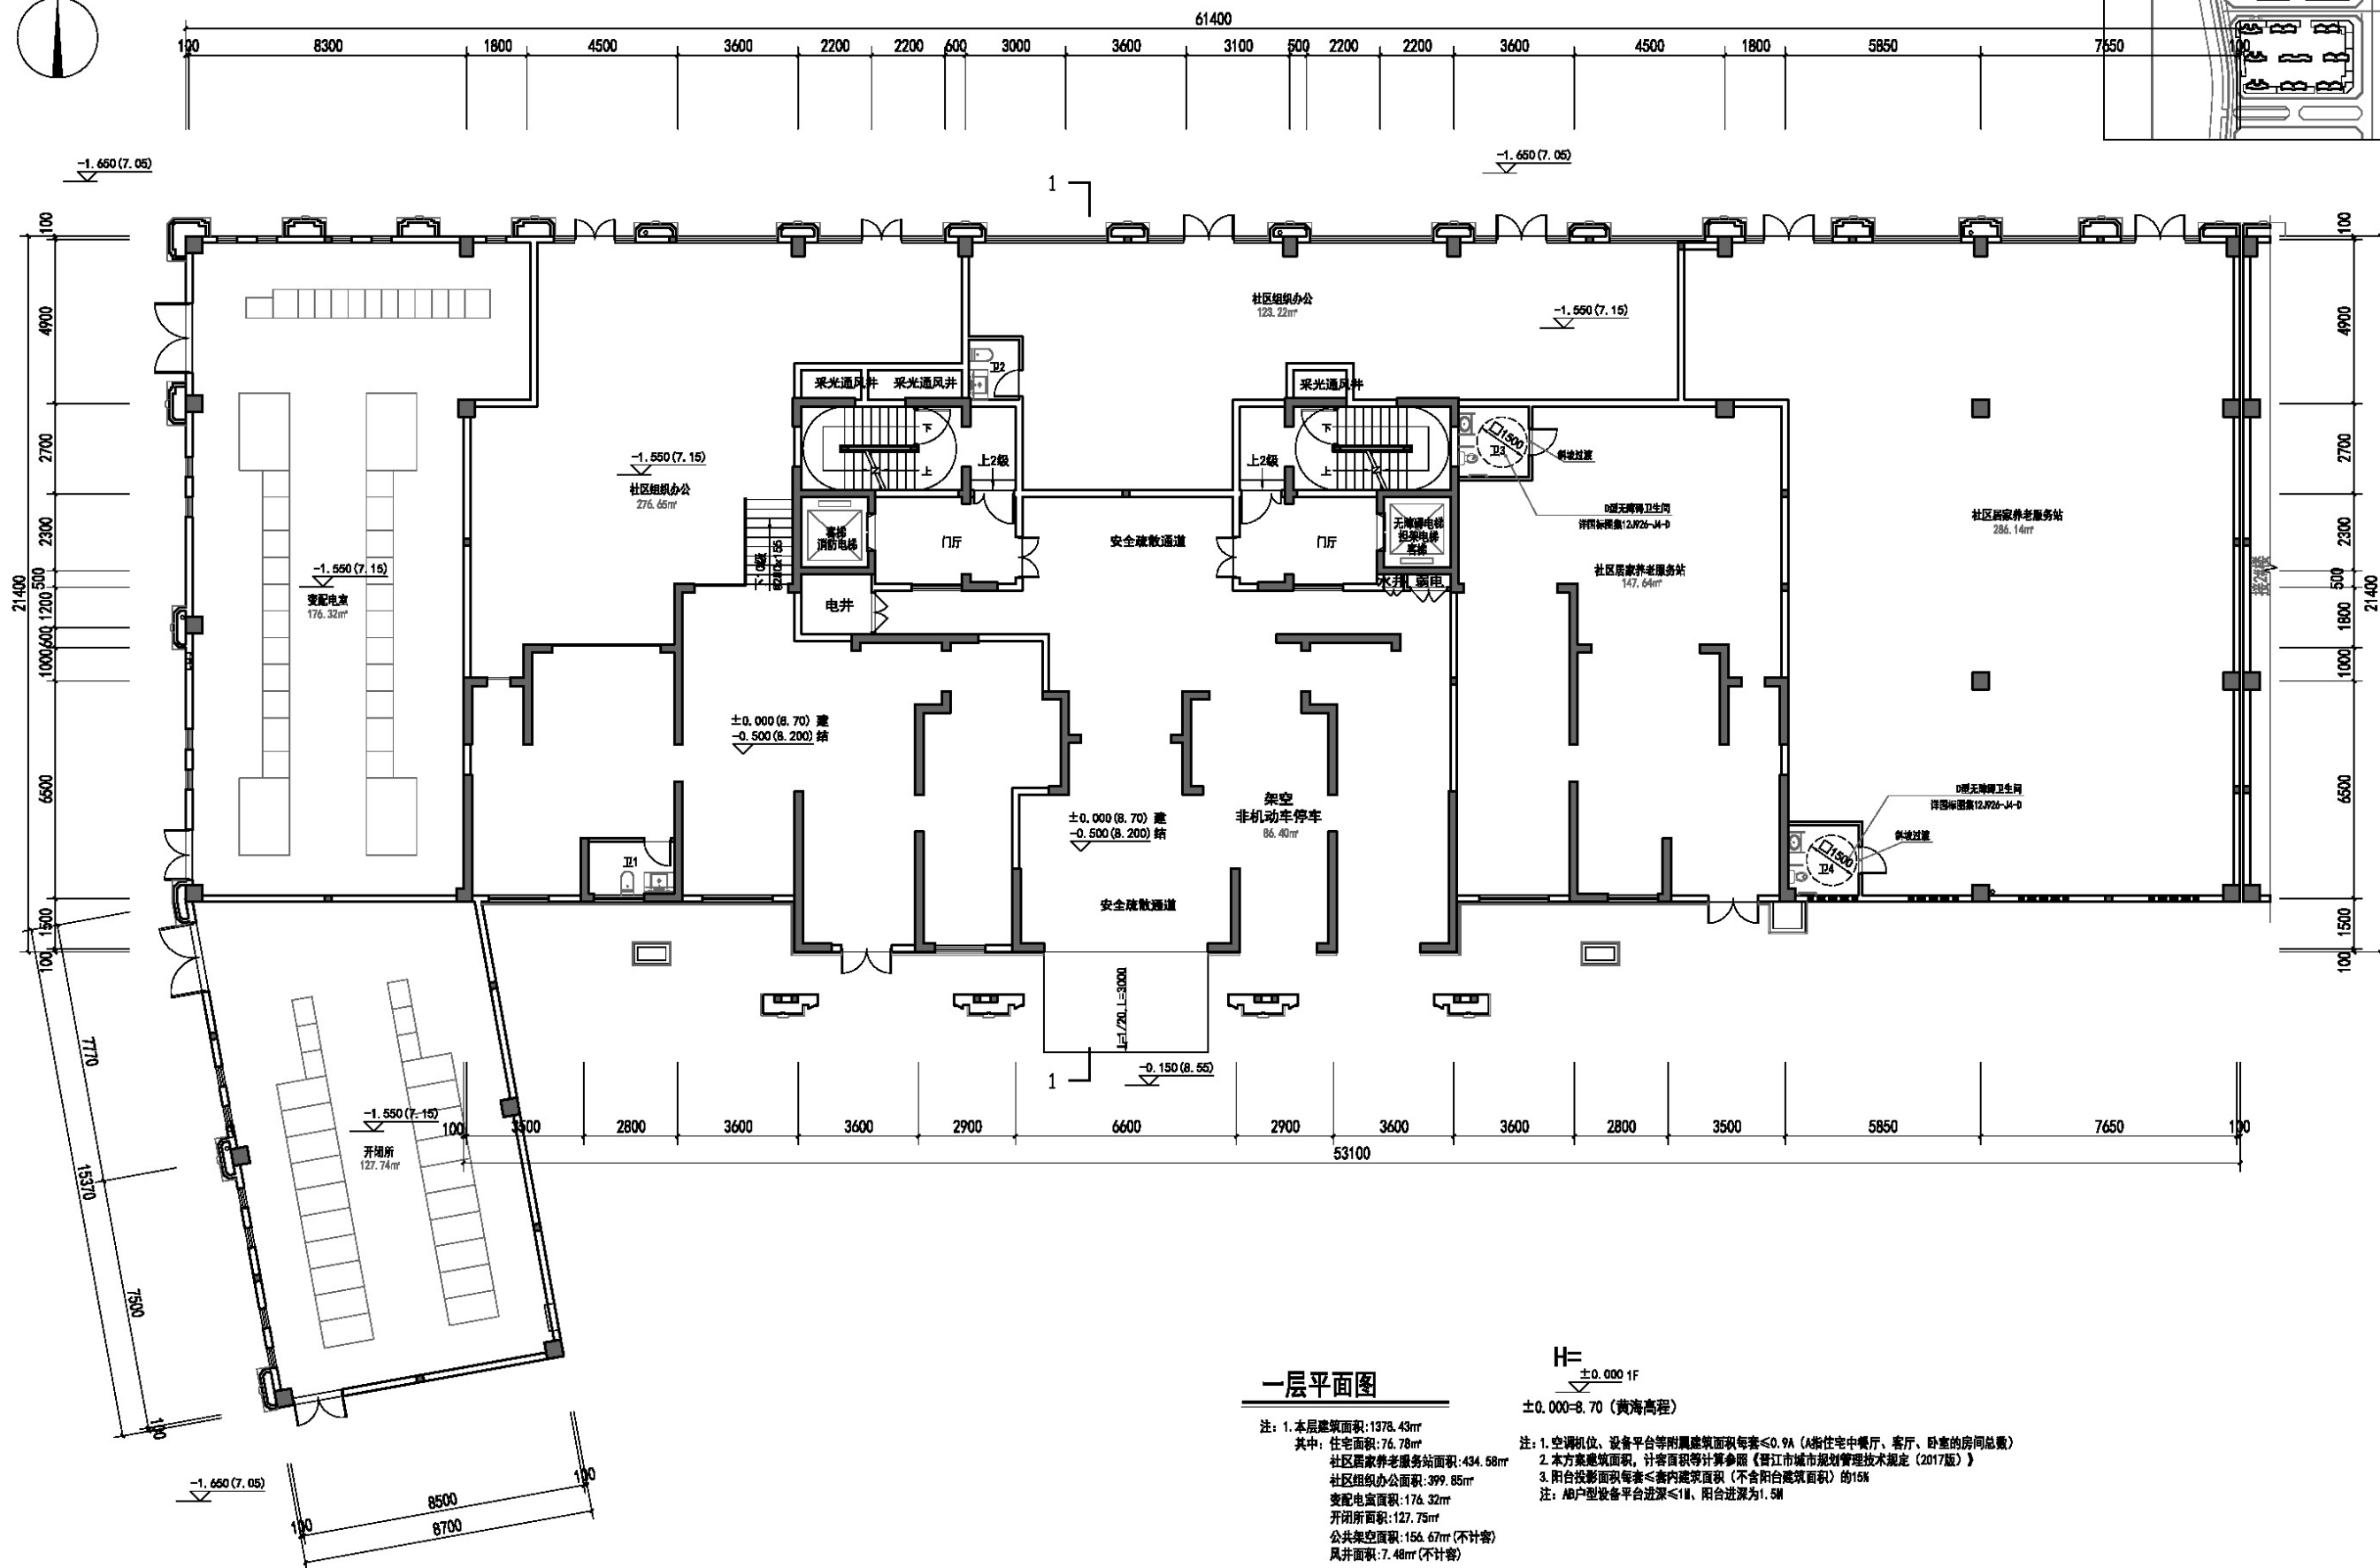


专业名称	姓名	日期	姓名	日期
建筑构造				
给排水				

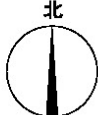

一层平面图

注: 1. 本层建筑面积: 1378.43㎡
其中: 住宅面积: 76.78㎡
社区居家养老服务站点面积: 434.58㎡
社区组织办公面积: 399.85㎡
变配电室面积: 176.32㎡
开闭所面积: 127.75㎡
公共架空面积: 156.67㎡ (不计容)
风井面积: 7.48㎡ (不计容)

2. 占地面积: 1378.43m²
3. 总建筑面积: 11754.09m²
计容总建筑面积: 11589.94m²
不计容总建筑面积: 164.15m²

H=
±0.000 1F
±0.000-8.70 (黄海高程)

注: 1. 空调机位、设备平台等附属建筑面积每套 $\leq 0.9A$ (A 指住宅中餐厅、客厅、卧室的房间总面积)
2. 本方案建筑面积, 计容积率等计算参照《晋江市城市规划管理技术规定(2017版)》
3. 阳台投影面积每套 $\leq$ 套内建筑面积(不含阳台建筑面积)的15%
注: AB户型设备平台进深 $\leq 1M$ 、阳台进深为1.5M

(变更前)



福建省闽武建筑设计院有限公司

Fujian MinWu Architectural

国家甲级工程设计证书号: A135006085
NATIONAL ARCHITECTURAL DESIGN LICENSE No. A135006085

[illegible]

图章专用章
PROJECT SEAL

注册师执业章
REGISTERED SEAL

施工圖審查單位
APPROVED BY

施工图审查合格书编号:
APPROVAL No.

建设单位: 泉州市中海宏洋房地产开发有限公司

工程名称 PROJECT	中海锦城
-----------------	------

单项工程	3#楼
ITEM	

审定	
AUTHORIZED BY	

工程負責人	
PROJECT CAPTAIN	
專業負責人	

MAIN ENGINEER	
审核	

EXAMINED BY	
校 对	
CHECKED BY	

设计	
DESIGNED BY	
制图	


制 图 DRAWN BY	
用 户	

DRAWING

一层平面图

工程编号 PROJECT No.			
图号 No.		图例 TYPE	
设计人 DESIGNER No.		日期 DATE	


专业	姓名	日期	姓名	日期
建筑			姓名	日期
结构			姓名	日期
给排水			姓名	日期

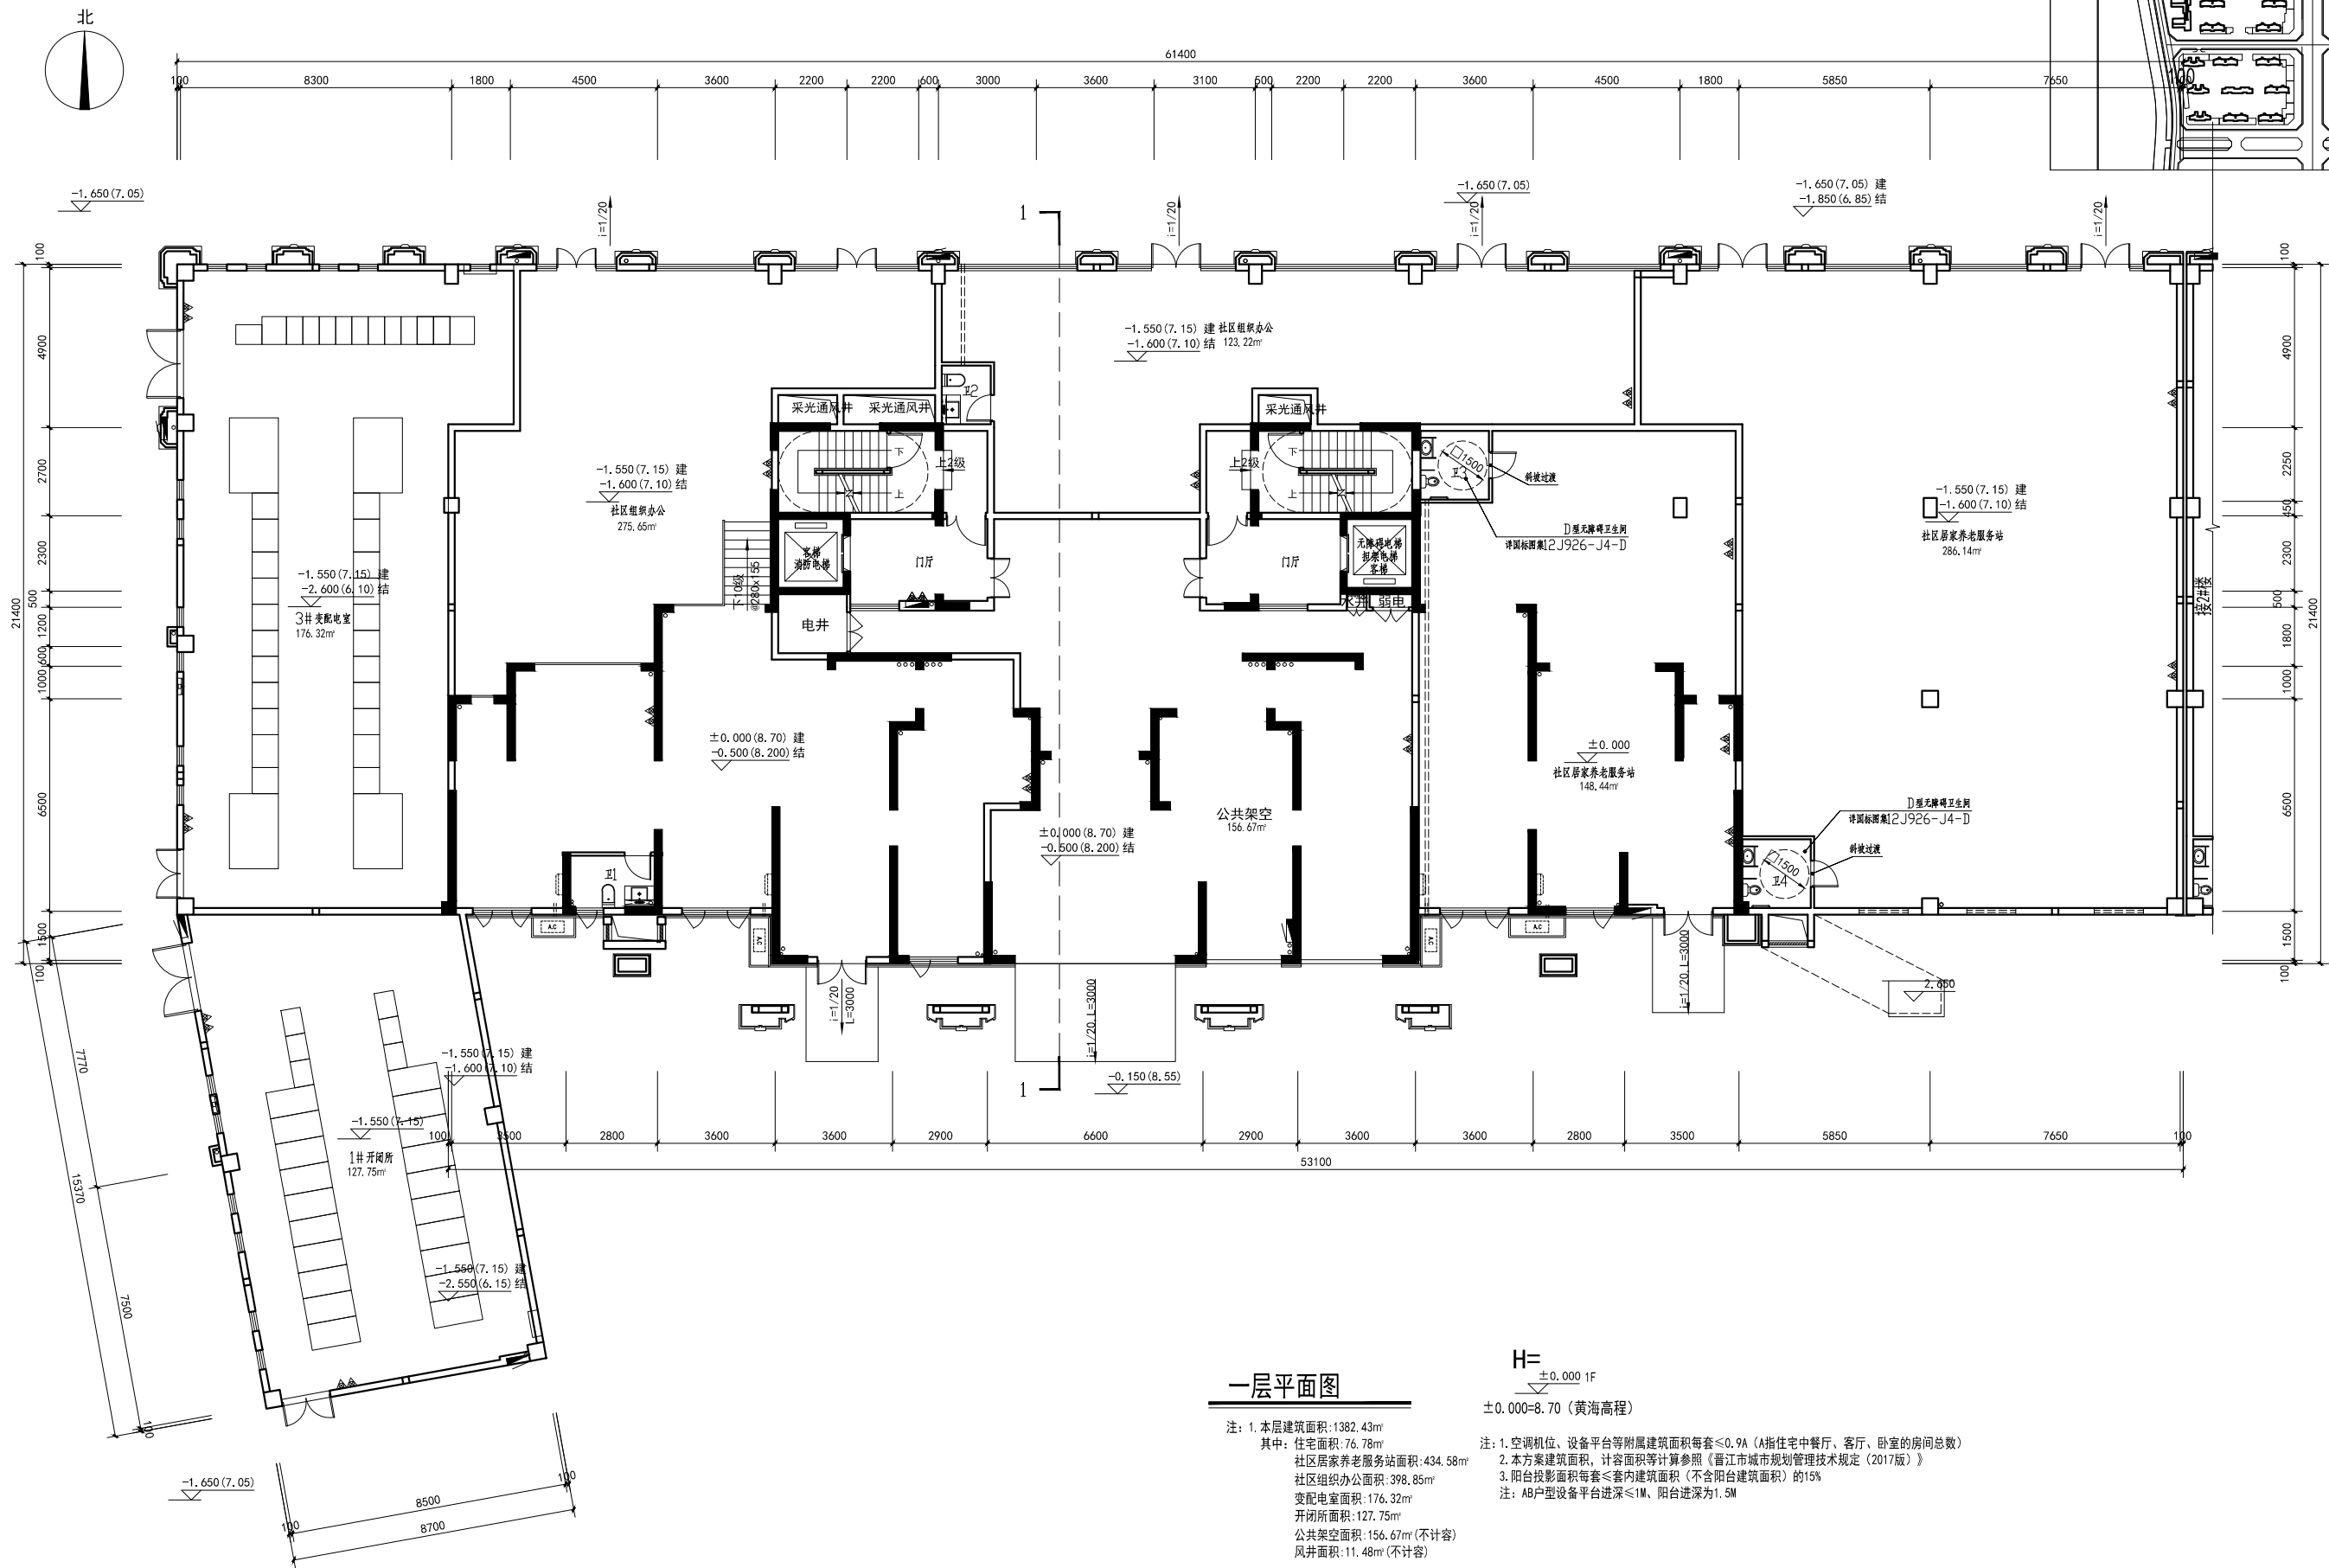

(变更后)

福建省闽武建筑设计院有限公司					
Fujian MinWu Architectural Design Institute Co.,Ltd					
国家甲级工程设计证书号: A135006085 NATIONAL ARCHITECTURAL DESIGN LICENSE No.A135006085					
版次 REVISION No.	日期 DATE	备注 REMARK			
图纸专用章 PROJECT SEAL					
注册师执业章: REGISTERED SEAL					
施工图审查单位: APPROVED BY					
施工图审查合格书编号: APPROVAL No.					
建设单位: CLIENT 泉州市中海宏洋海创房地产开发有限公司					
工程名称: PROJECT 中海锦城					
单项工程: ITEM 3#楼					
审 定 AUTHORIZED BY					
工程负责人 PROJECT CAPTAIN					
专业负责人 MAIN ENGINEER					
审 核 EXAMINED BY					
校 对 CHECKED BY					
设 计 DESIGNED BY					
制 图 DRAWN BY					
图 名 DRAWING					
一层平面图					
工程编号 PROJECT NO.					
图 号 No.		图 印 STAMP			
版次 REVISION No.		日 期 DATE			

专业	姓名	日期	专业	姓名	日期
建筑			电气		
结构			暖通		
给排水					

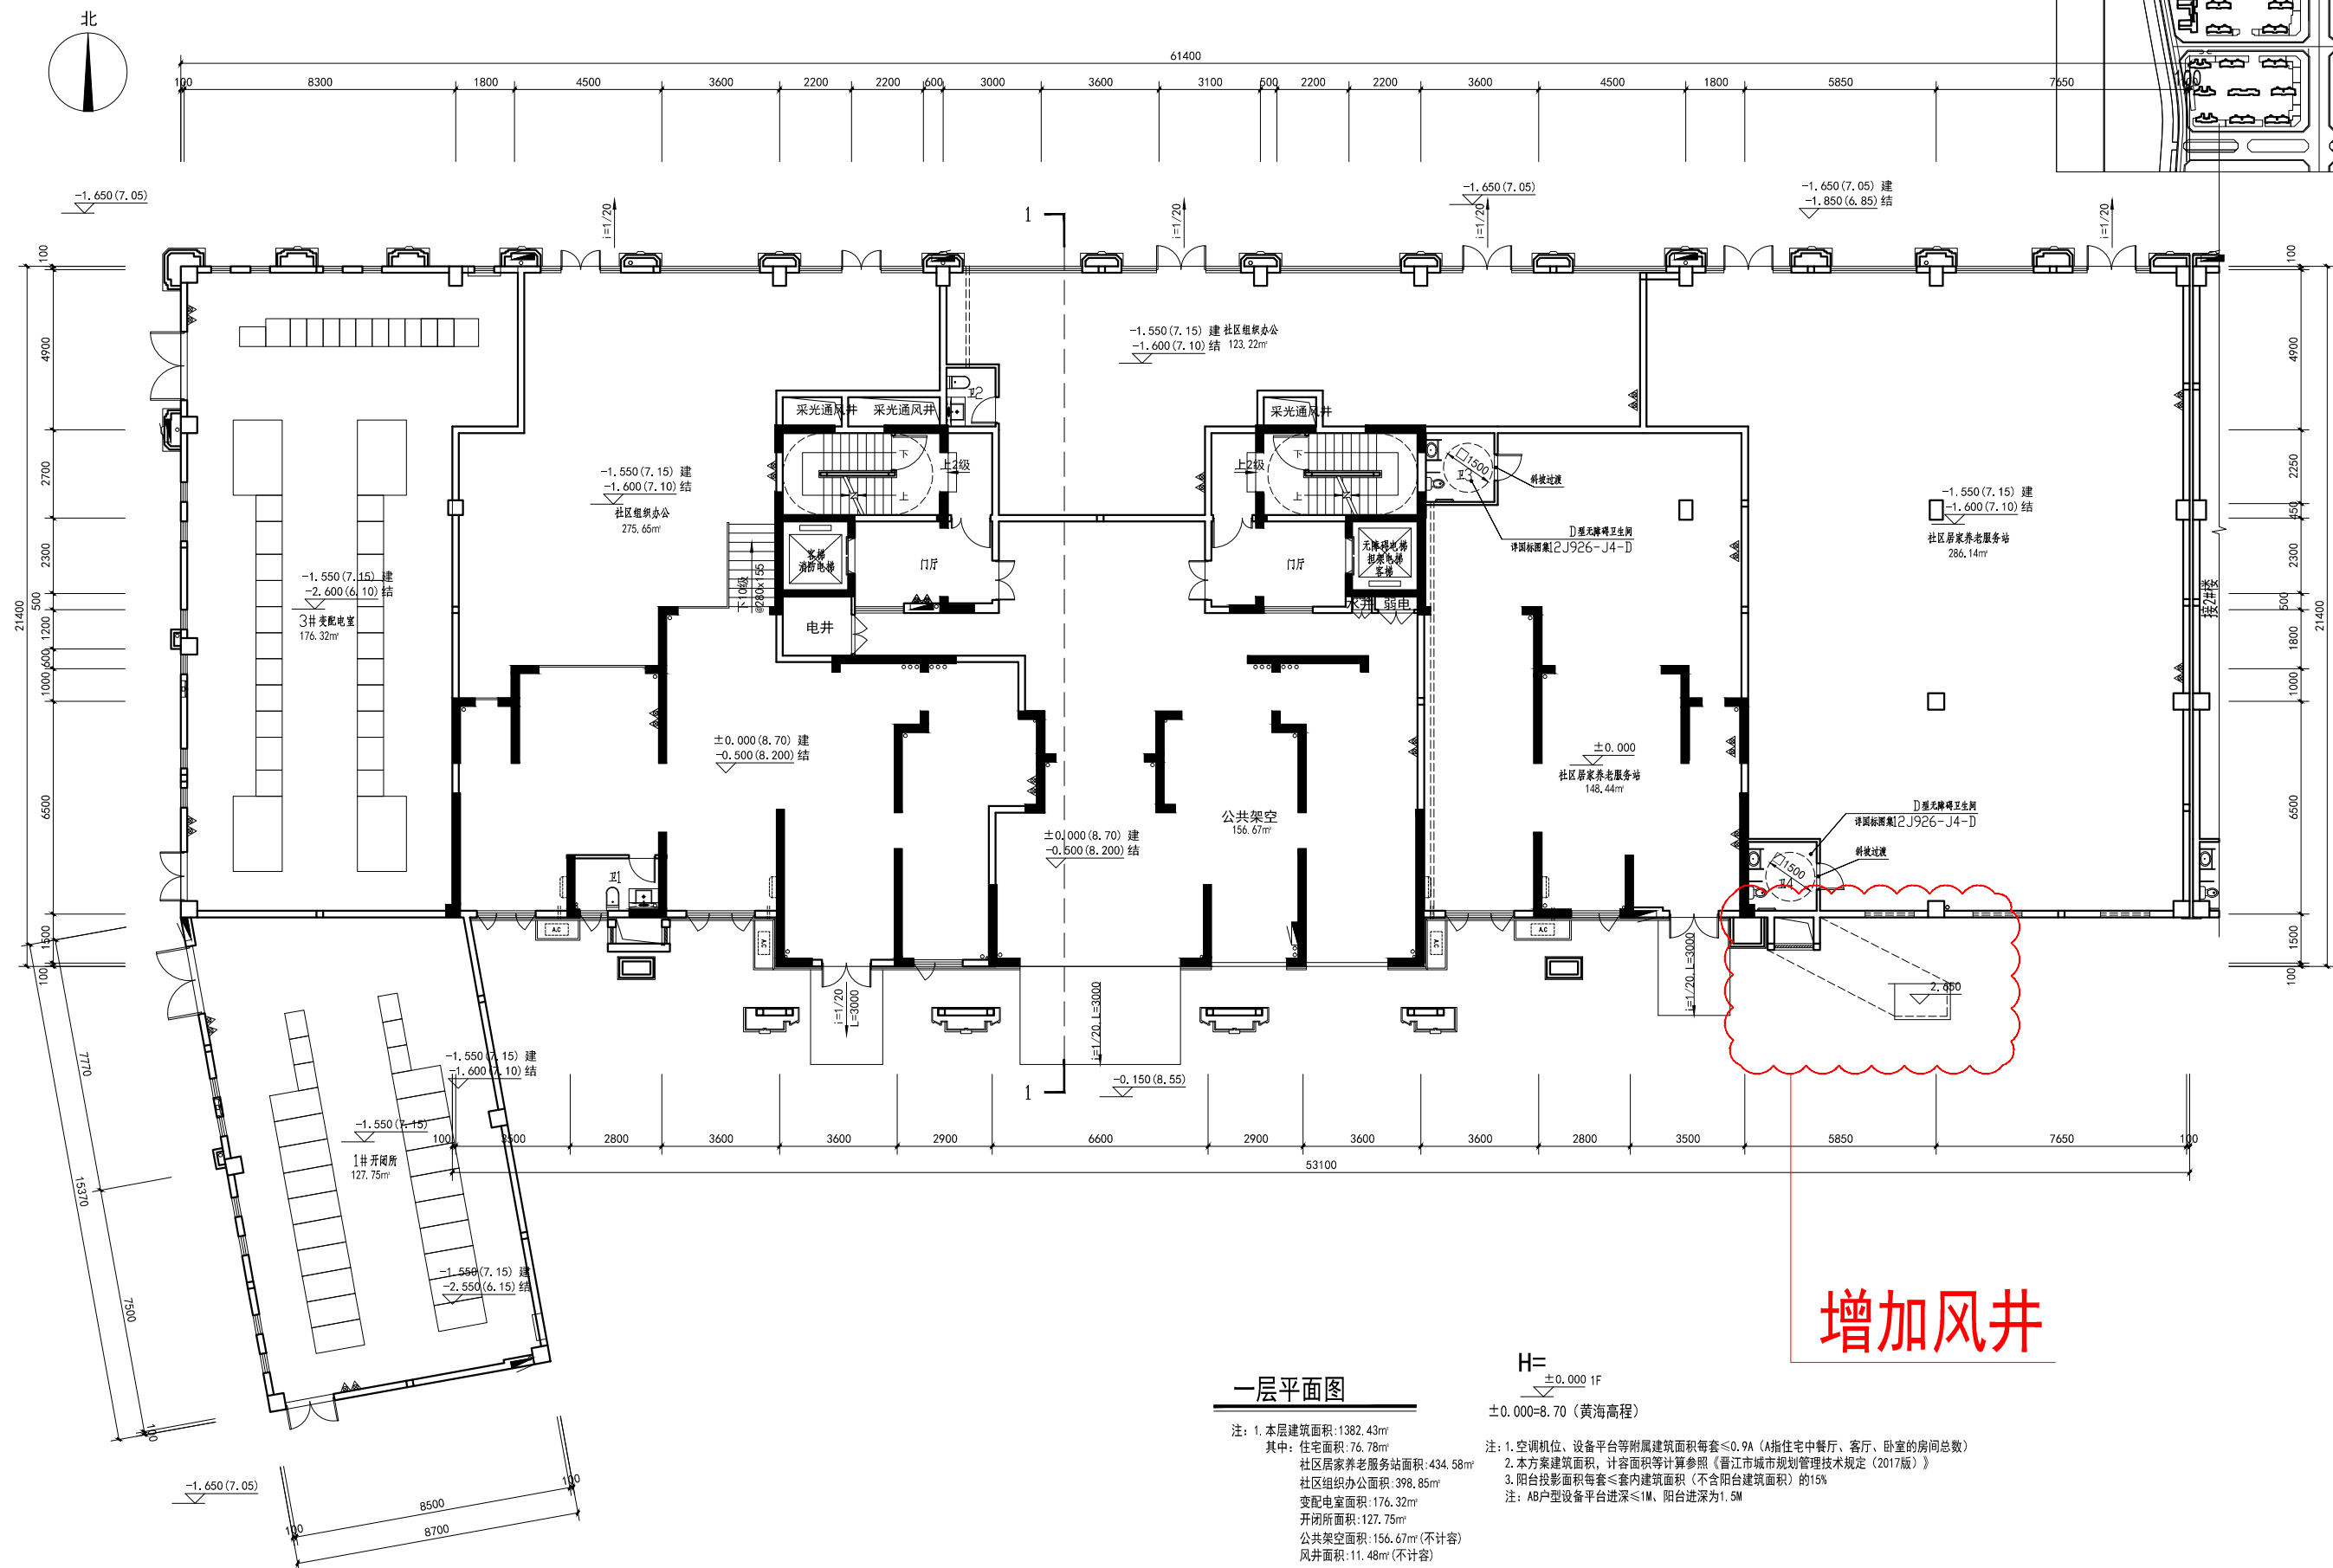

(变更说明)
(变更后)

一层平面图

注: 1. 本层建筑面积: 1382.43m²
其中: 住宅面积: 76.78m²
社区居家养老服务站面积: 434.58m²
社区组织办公面积: 398.85m²
变电室面积: 176.32m²
开闭所面积: 127.75m²
公共架空面积: 156.67m² (不计容)
风井面积: 11.48m² (不计容)

2. 占地面积: 1382.43m²
3. 总建筑面积: 11758.09m²
计容总建筑面积: 11589.94m²
不计容总建筑面积: 168.15m²

H=
±0.000 1F
±0.000=8.70 (黄海高程)

注：1. 空调机位、设备平台等附属建筑面积每套 $\leq 0.9A$ （A指住宅中餐厅、客厅、卧室的房间总数）
2. 本方案建筑面积、计容面积等计算参照《晋江市城市规划管理技术规定（2017版）》
3. 阳台投影面积每套 $\leq$ 套内建筑面积（不含阳台建筑面积）的15%
注：AB户型设备平台进深 $\leq 1M$ 、阳台进深为1.5M

增加风井



福建省闽武建筑设计院有限公司
Fujian MinWu Architectural
Design Institute Co.,Ltd

国家甲级工程设计证书号: A135006085
NATIONAL ARCHITECTURAL DESIGN LICENSE No.A135006085

[illegible]

图纸专用章
PROJECT SEAL

注册师执业章:
REGISTERED SEAL

施工图审查单位
APPROVED BY

施工图审查合格书编号:
APPROVAL No.

建设单位
CLIENT 泉州市中海宏洋海创房地产开发有限公司

工程名称	中海锦城
PROJECT	

单项工程	
ITEM	3#楼

审 定	
AUTHORIZED BY	
工程负责人	
PROJECT CAPTAIN	
专业负责人	
MAIN ENGINEER	

审 核	EXAMINED BY
校 对	CHECKED BY
设 计	DESIGNED BY
制 图	DRAWN BY

图名:
DRAWING

一层平面图

工程编号 PROJECT No.			
图号 No.		图别 TYPE	
版次 REVISION No.		日期 DATE	