


鸟瞰图(修改前)




鸟瞰图(修改后)




专 业	姓 名	日 期	专 业	姓 名	日 期
建 筑			电 气		
结 构			暖 通		
给 排 水					

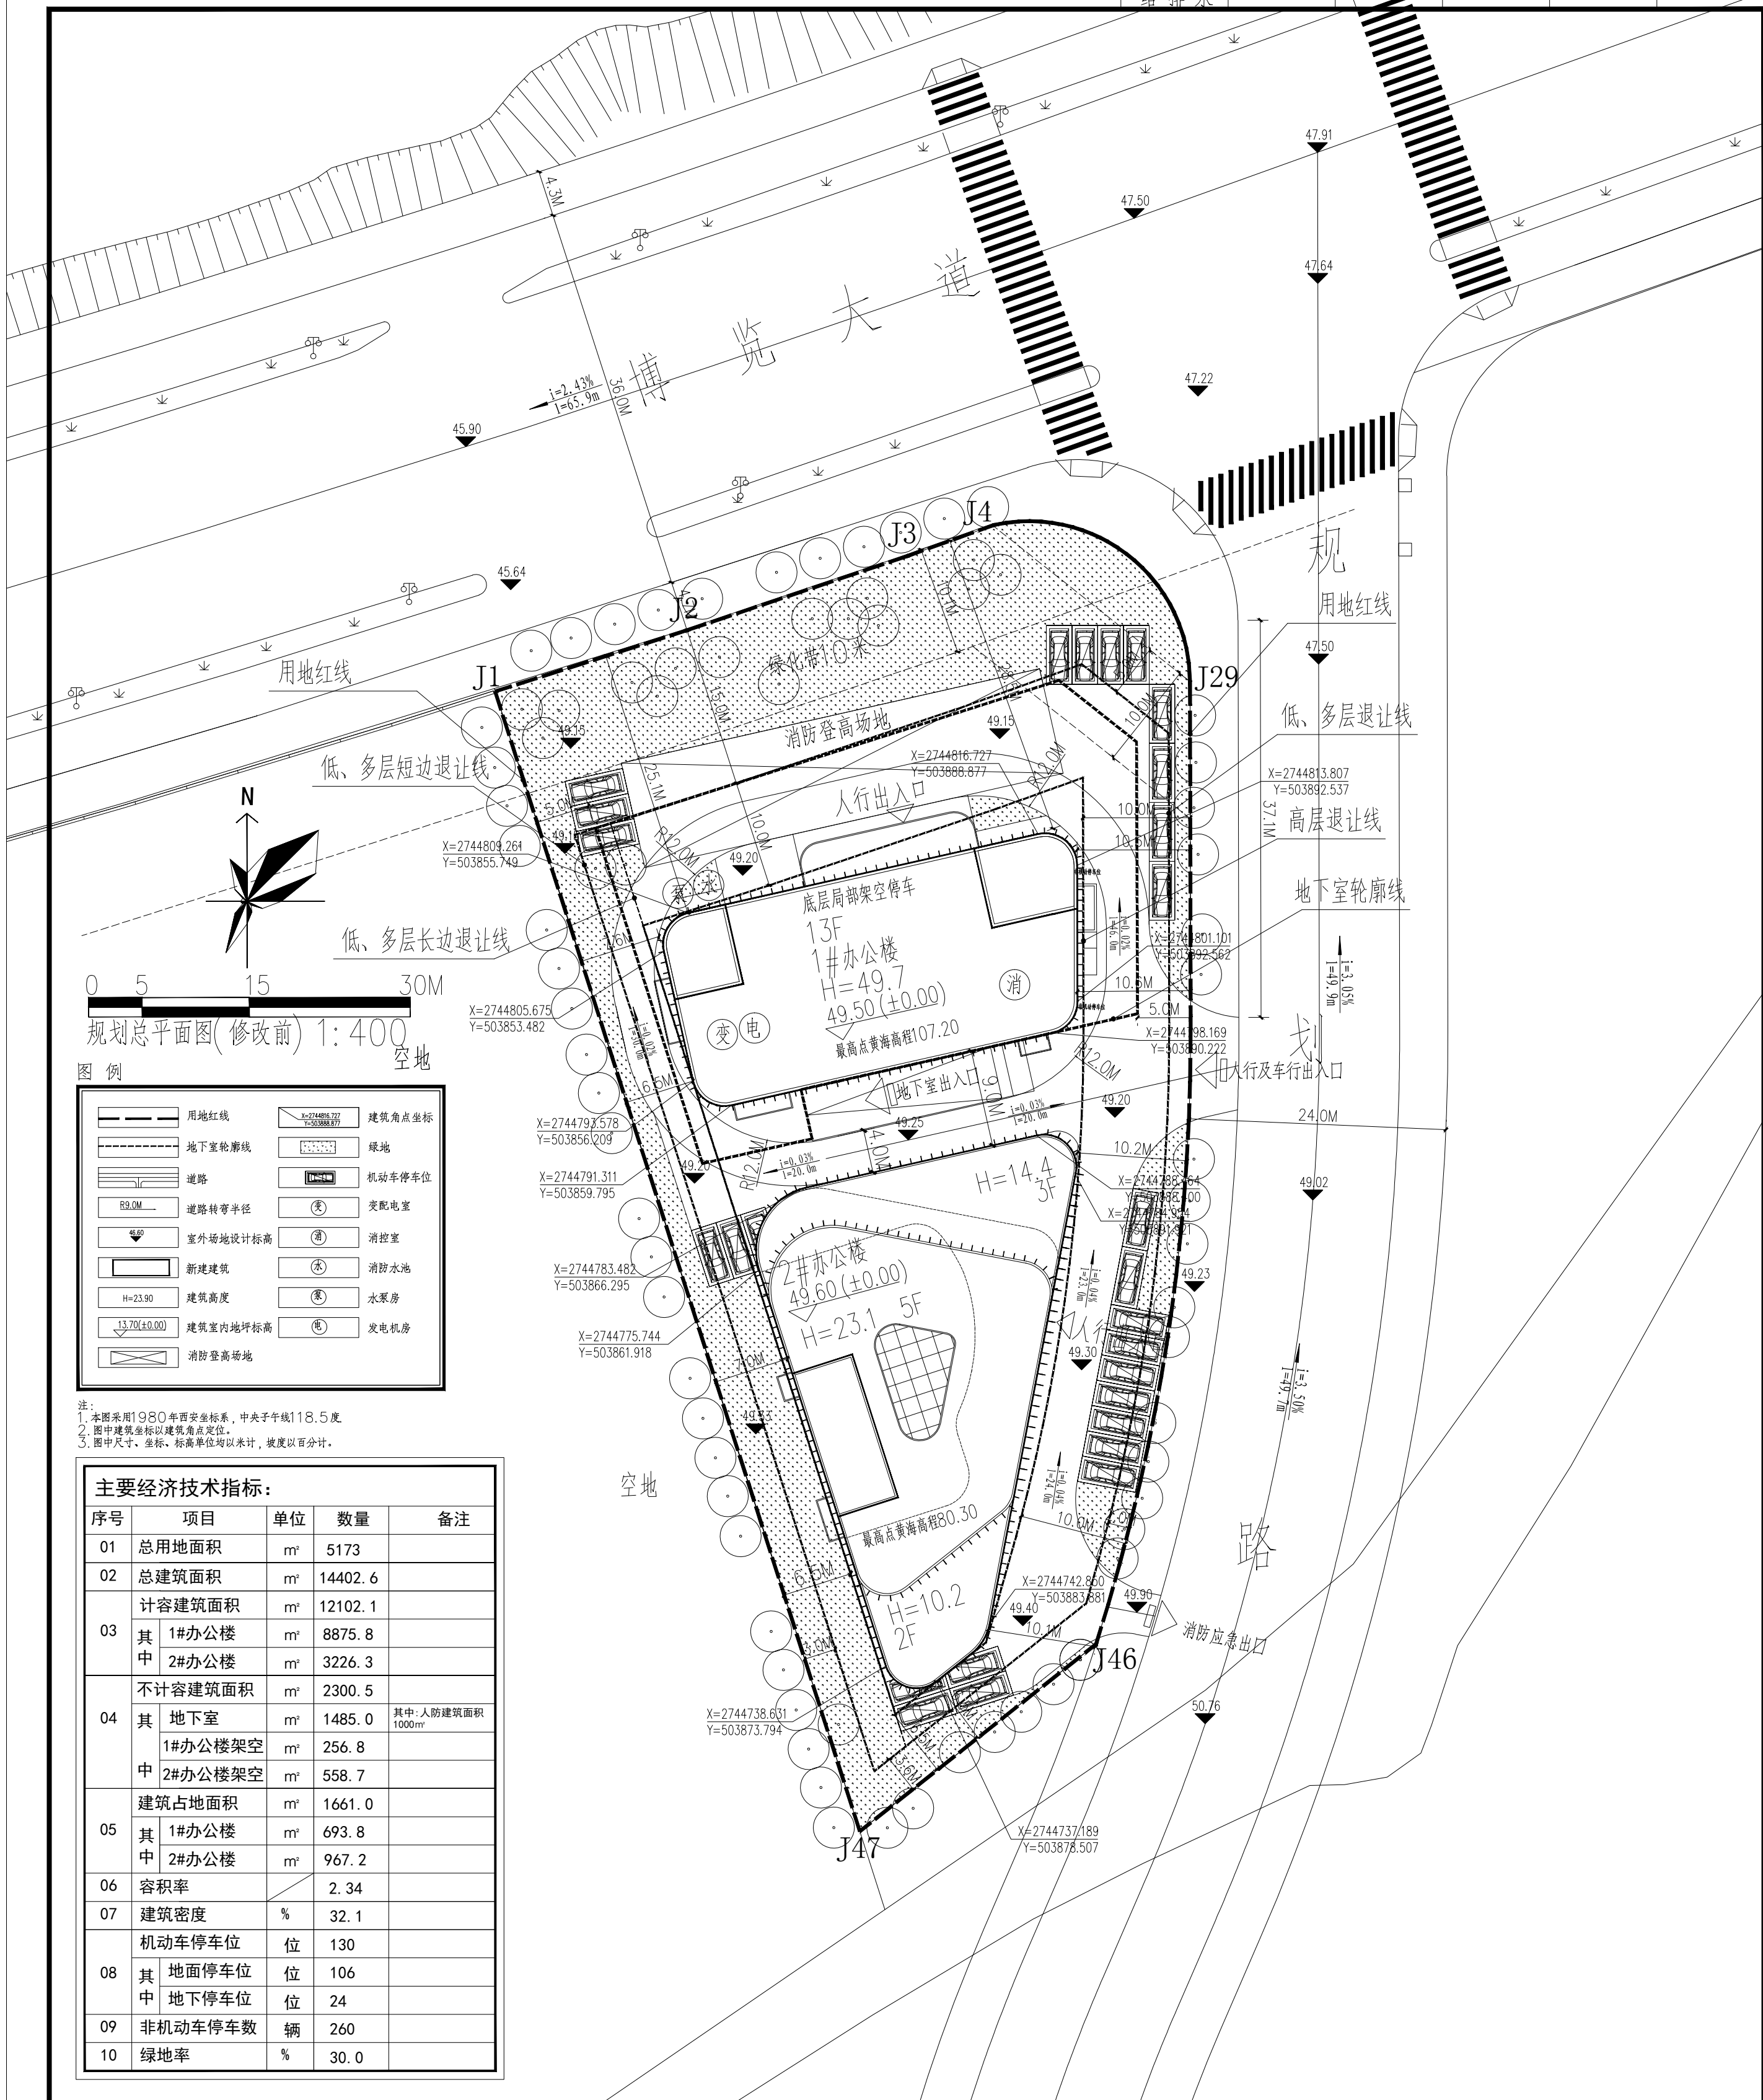

主要经济技术指标:					
序号	项目	单位	数量	备注	
01	总用地面积	m ²	5173		
02	总建筑面积	m ²	14402.6		
03	计容建筑面积	m ²	12102.1		
	其中	1#办公楼	m ²	8875.8	
		2#办公楼	m ²	3226.3	
04	不计容建筑面积	m ²	2300.5		
	其中	地下室	m ²	1485.0	其中:人防建筑面积 1000m ²
		1#办公楼架空	m ²	256.8	
		2#办公楼架空	m ²	558.7	
05	建筑占地面积	m ²	1661.0		
	其中	1#办公楼	m ²	693.8	
		2#办公楼	m ²	967.2	
06	容积率		2.34		
07	建筑密度	%	32.1		
08	机动车停车位	位	130		
	其中	地面停车位	位	106	
		地下停车位	位	24	
09	非机动车停车数	辆	260		
10	绿地率	%	30.0		

 中国建筑科学研究院 中国建筑技术集团有限公司	
建筑工程设计 甲级证书 A111006545	
备注	Remark
图纸专用章	
注册师执业章	
注册师执业章	
施工图审查单位：	
施工图审查合格书编号：	
工程名称：	
福建省泉安医药连锁有限公司办公大楼	
建设单位：	
福建省泉安医药连锁有限公司	
工程负责人	黄根生
专业负责人	黄根生
审核	黄根生
校对	庄清德
设计	林文彬
制图	林文彬
图名：	
规划总平面图	
工程编号：	
图别：方案	
图号：01	
日期：2019-03	


1#办公楼

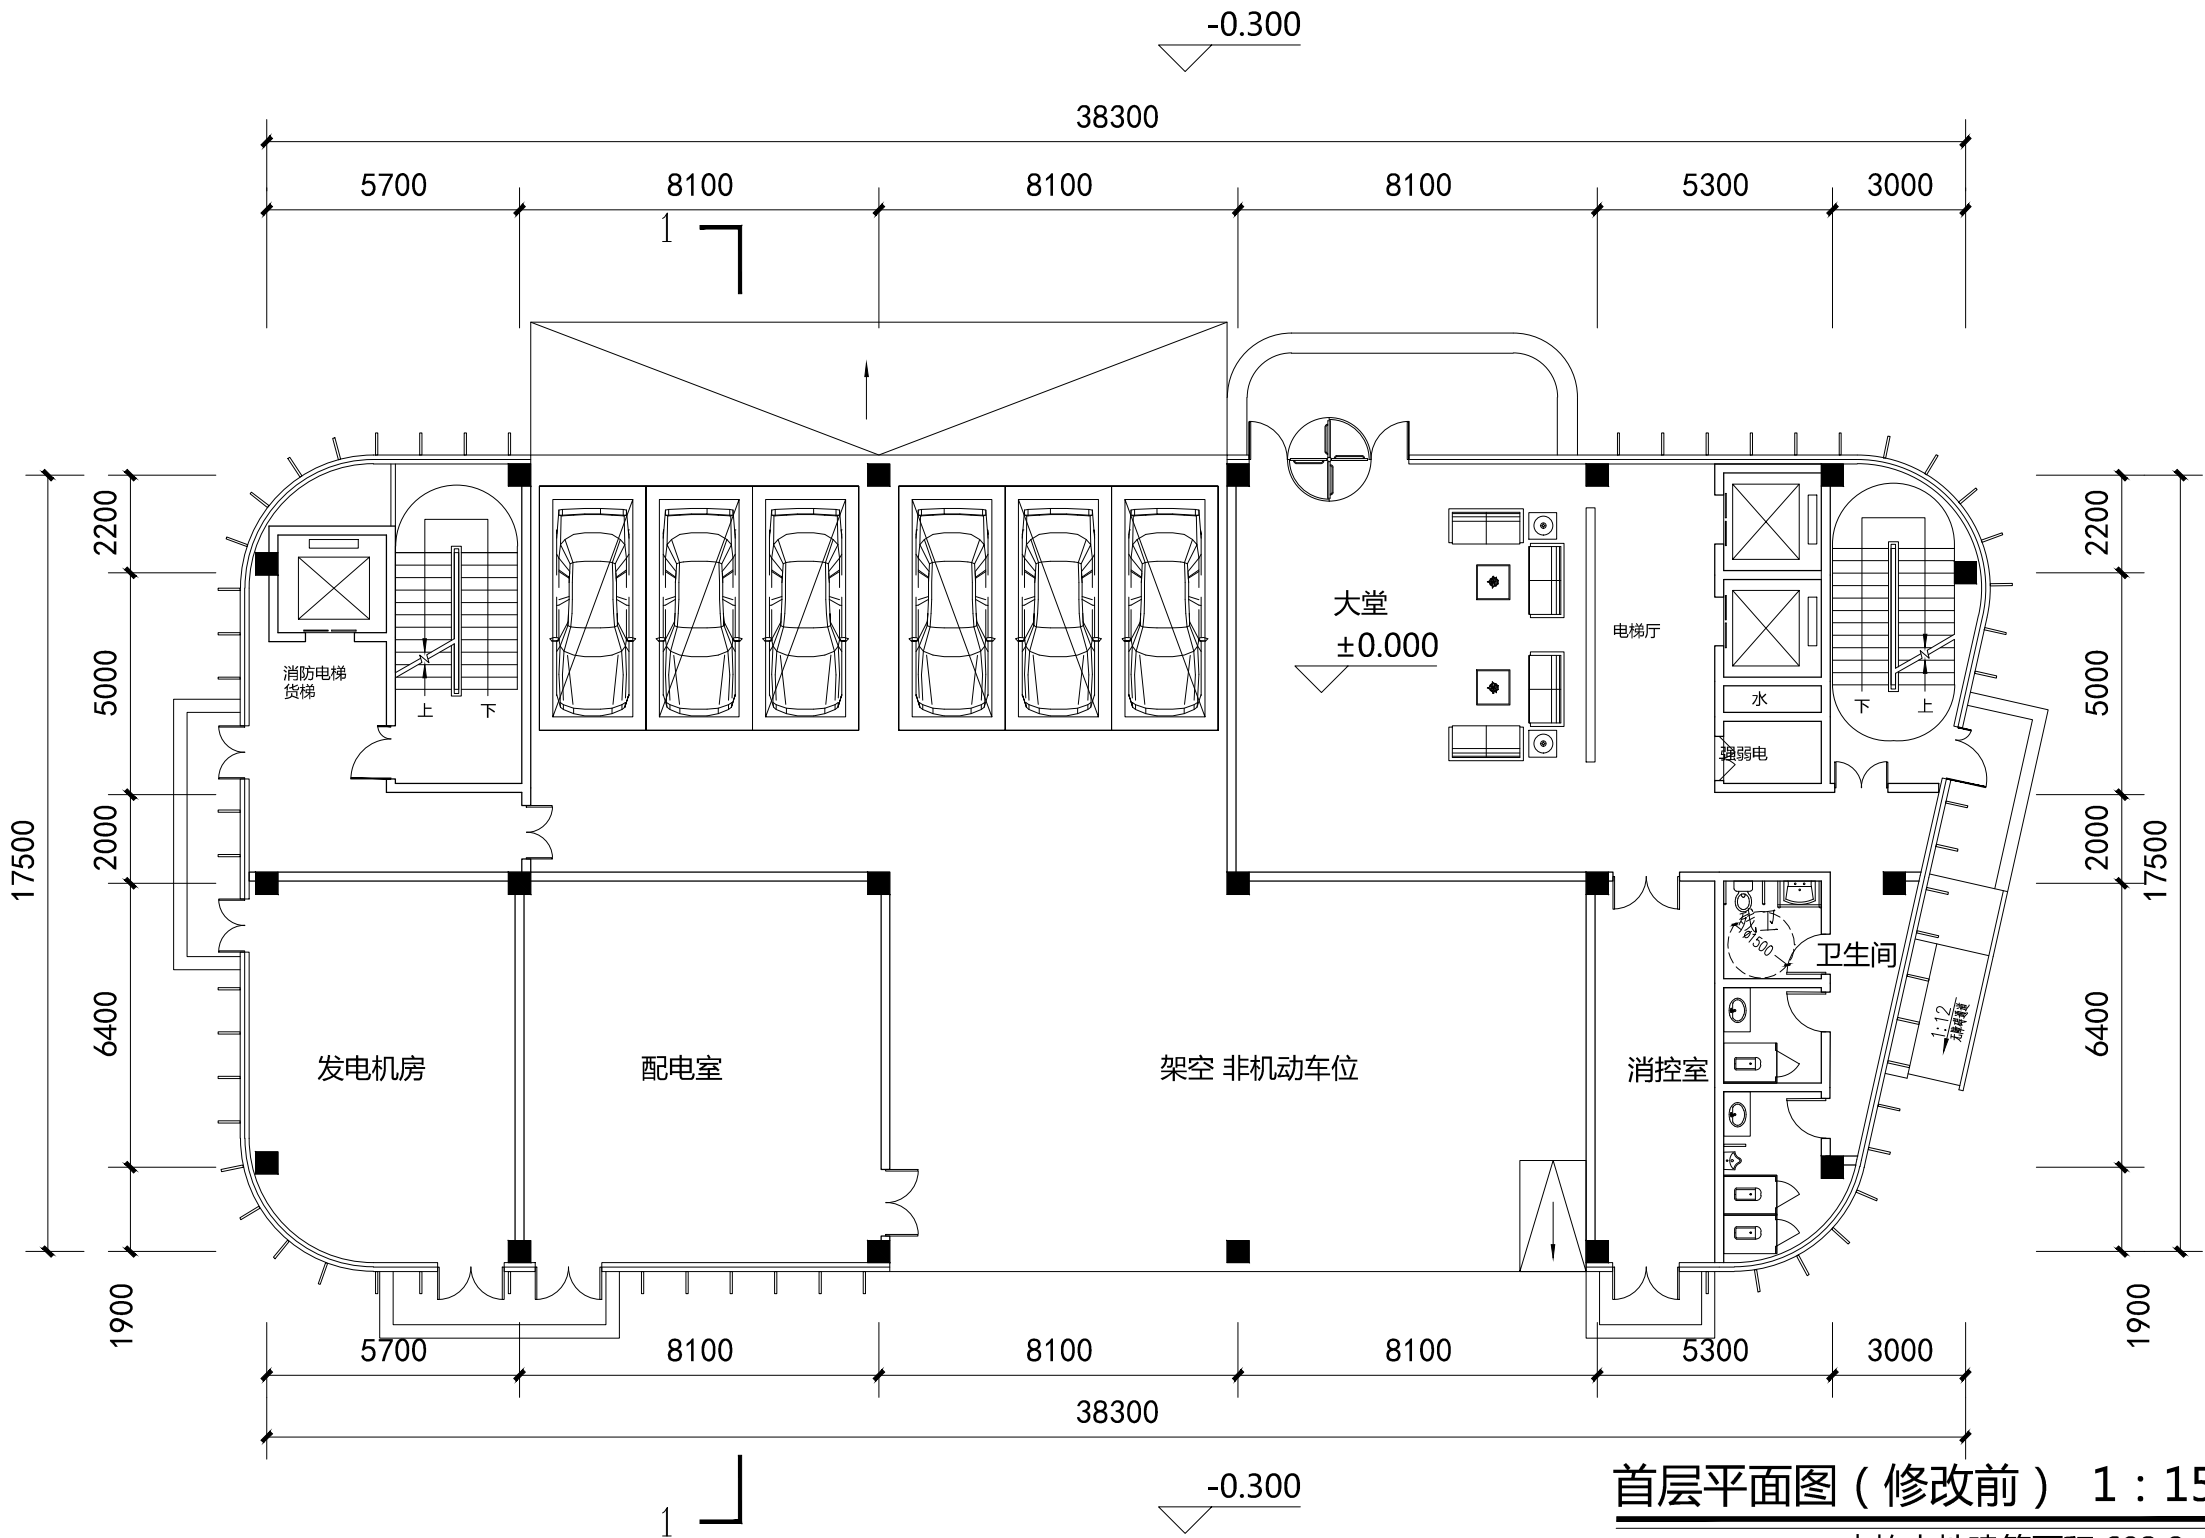

首层平面图 (修改前) 1 : 150 ±0.000

本栋占地建筑面积:693.8m²
本层建筑面积:437.0m²
本栋总建筑面积:10617.6m²
其中计容建筑面积:8875.8m²
不计容建筑面积:1741.8m²
其中地下室建筑面积:1485.0m²
架空层建筑面积:256.8m²


1#办公楼

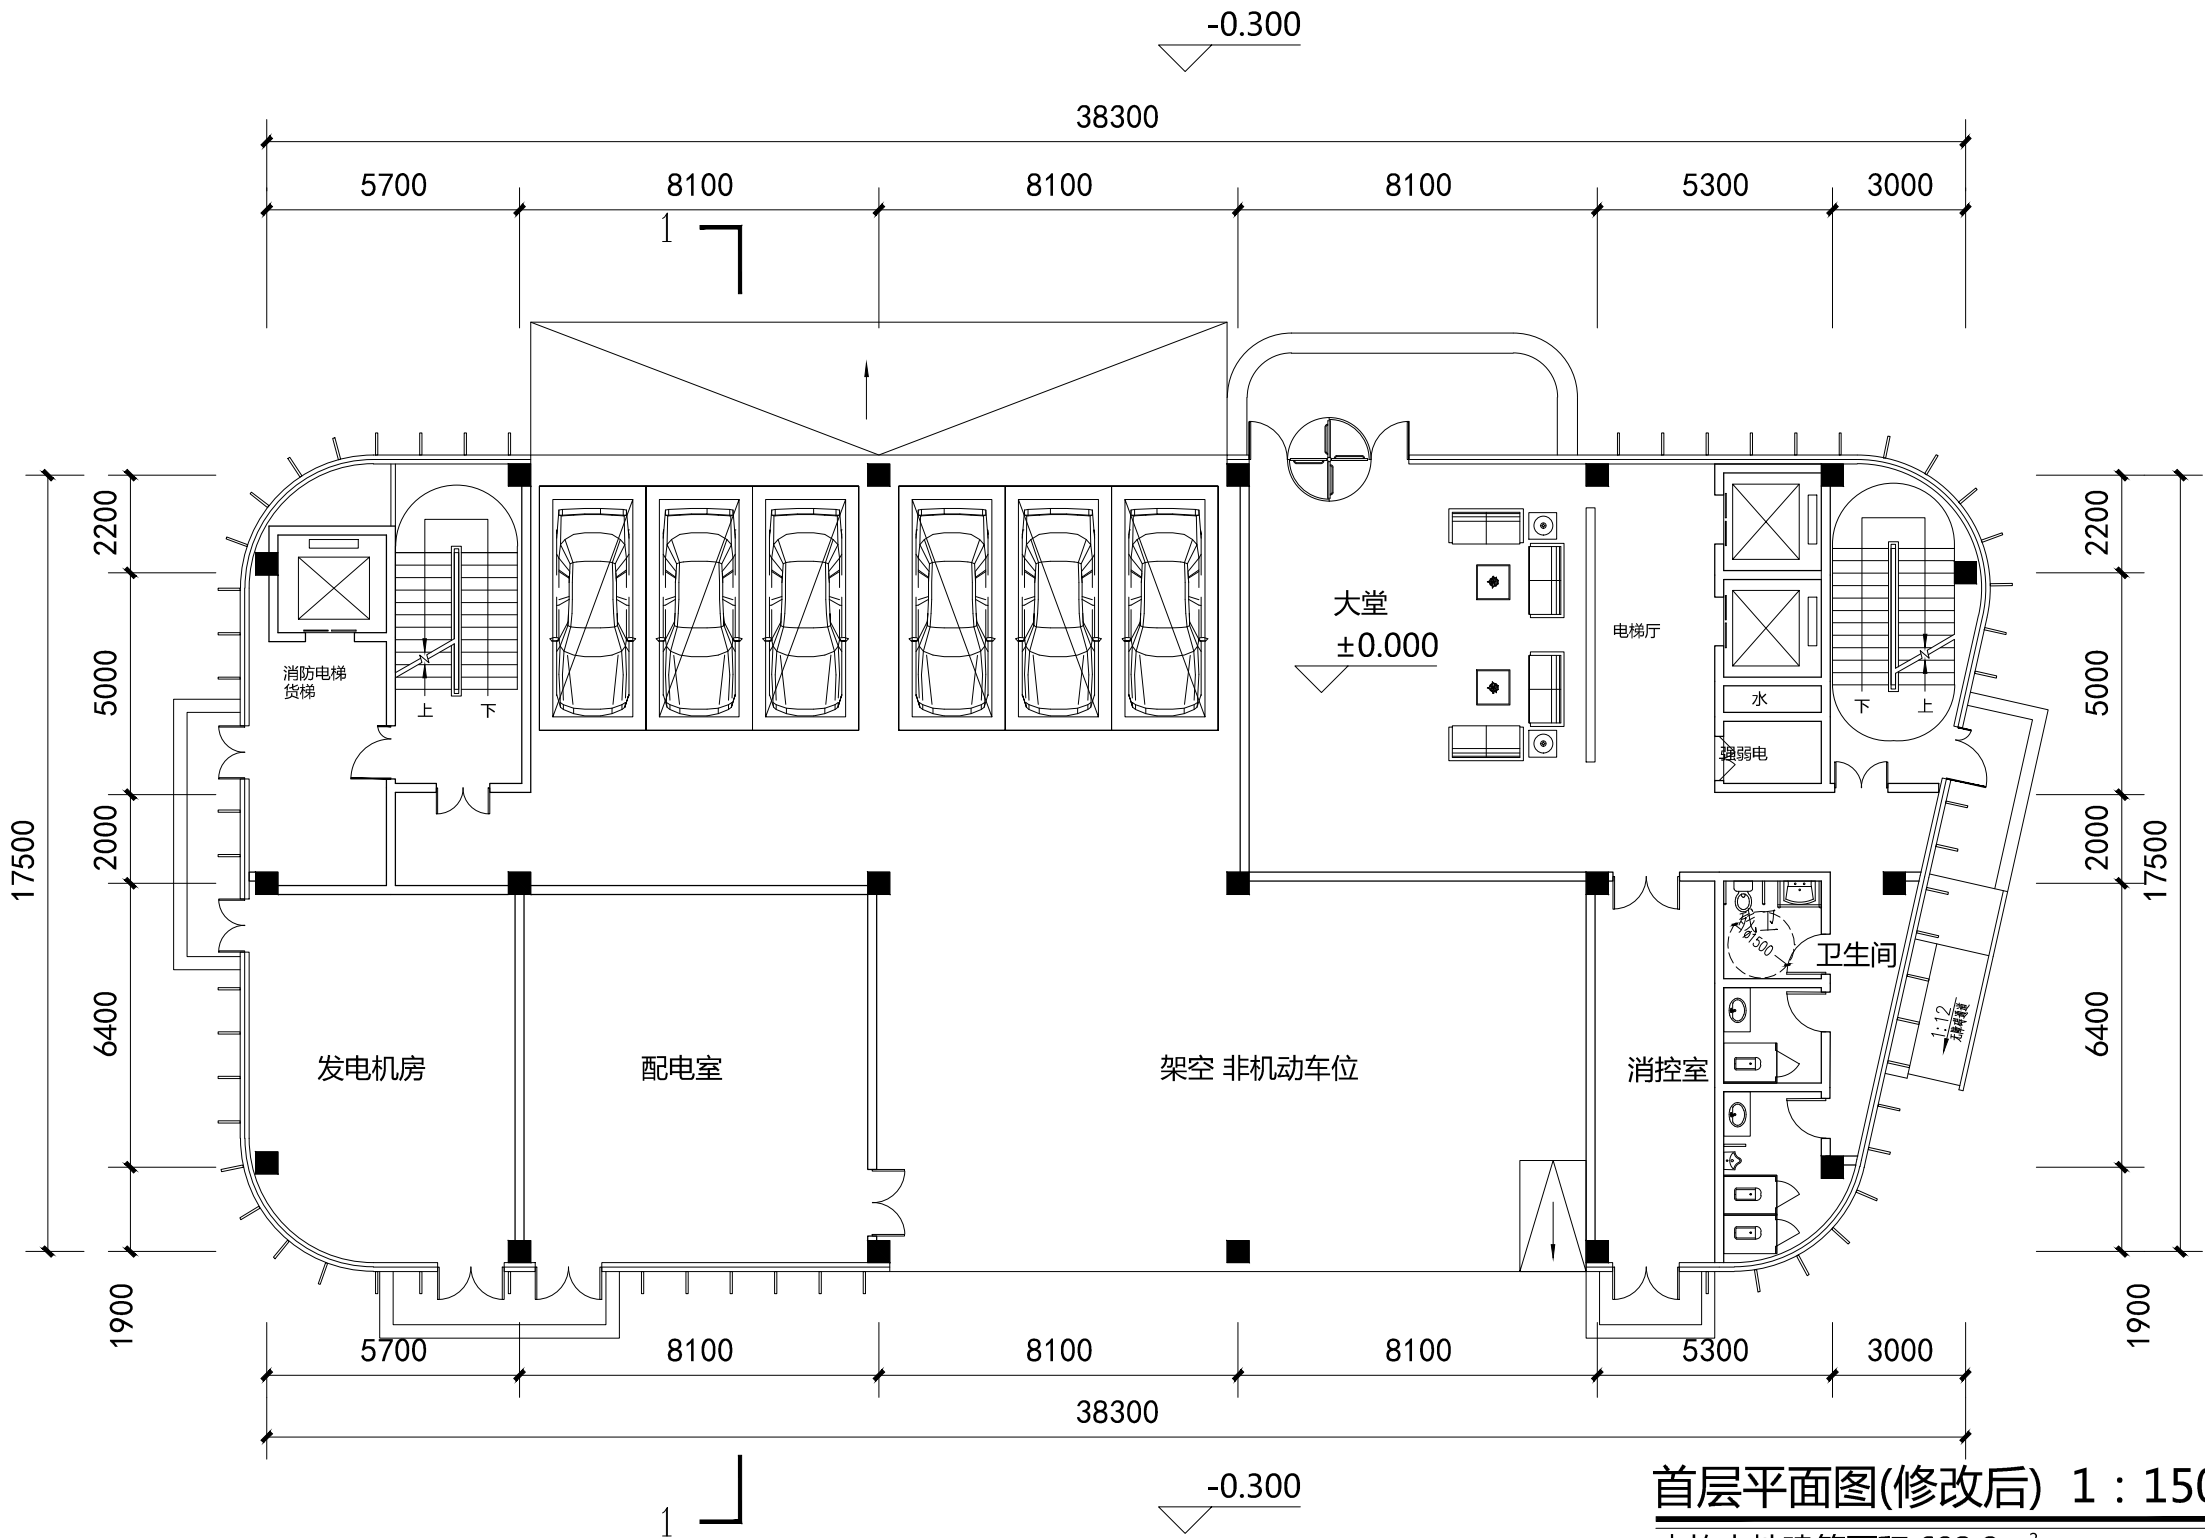

首层平面图(修改后) 1 : 150

本栋占地建筑面积:693.8m²
本层建筑面积:423.8m²
本栋总建筑面积:10617.6m²
其中计容建筑面积:8854.8m²
不计容建筑面积:1762.8m²
其中地下室建筑面积:1485.0m²
架空层建筑面积:277.8m²


2#办公楼

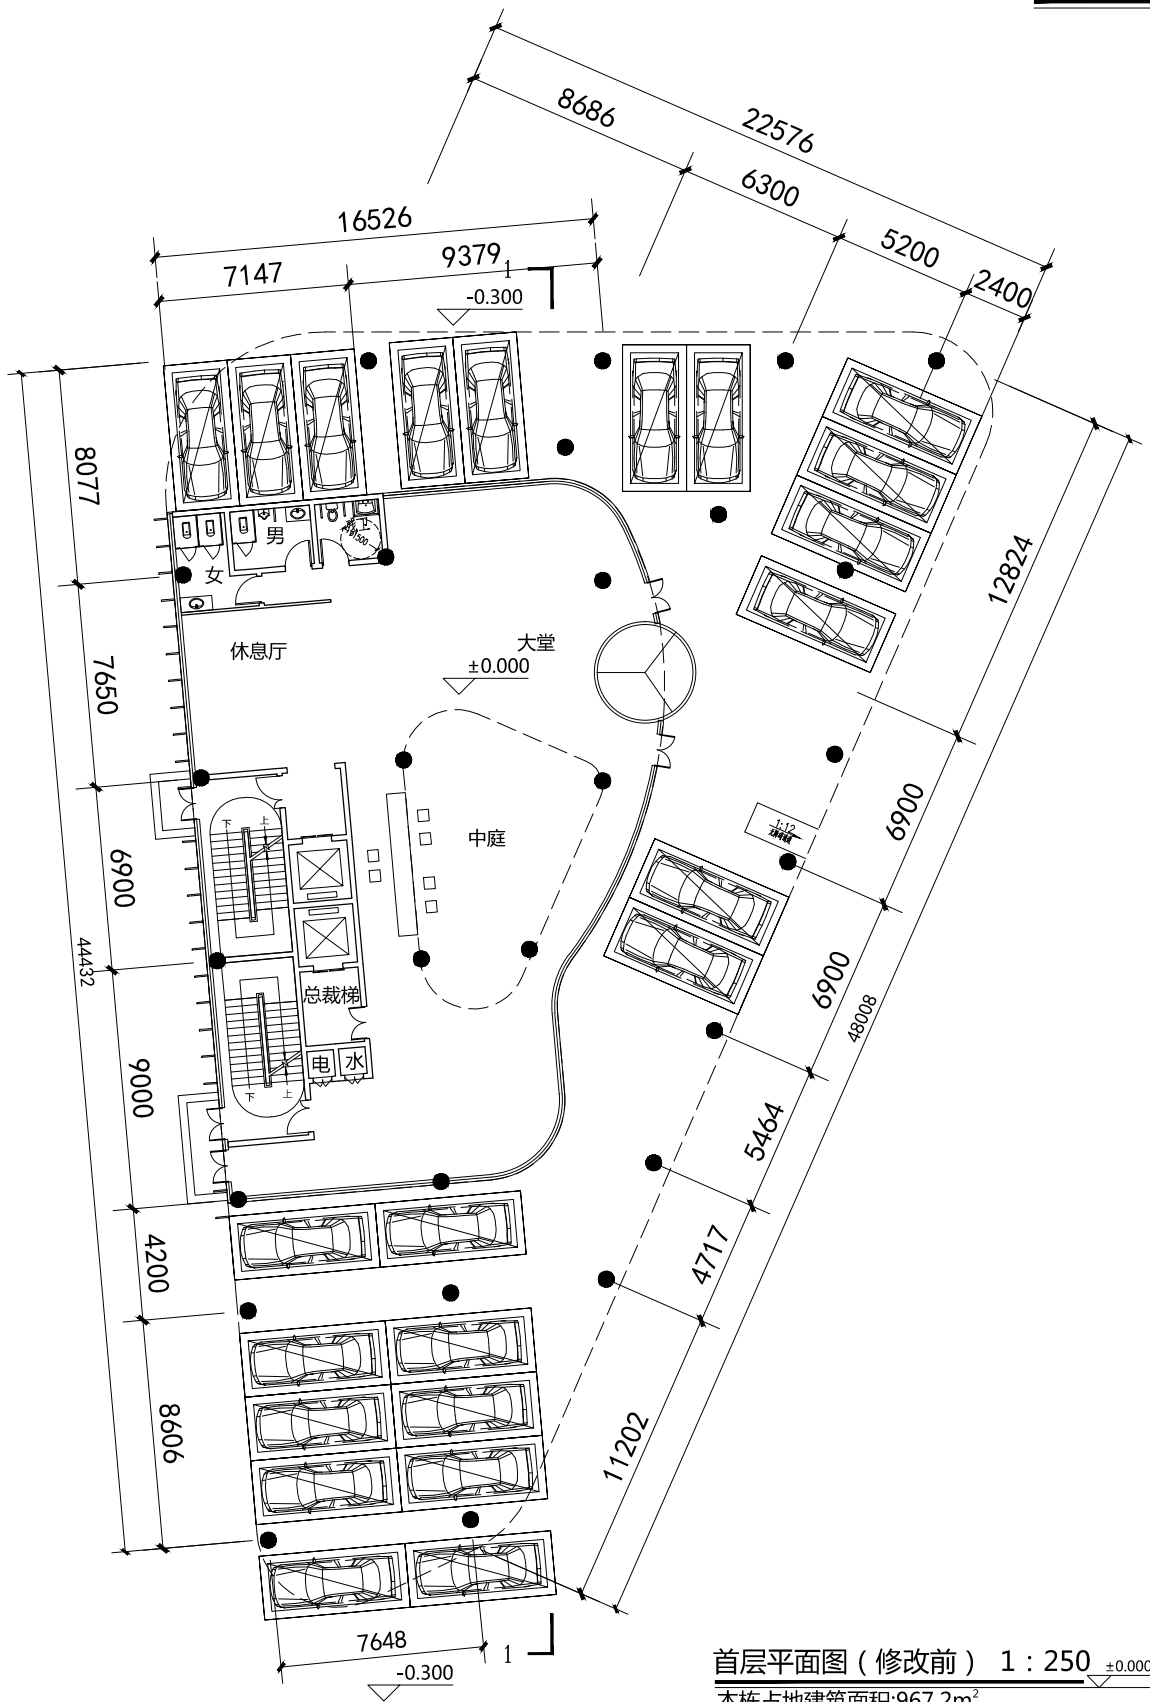

首层平面图 (修改前) 1 : 250 ±0.000

本栋占地建筑面积:967.2m²
本层计容建筑面积:408.5m²
本栋总建筑面积:3785.0m²
其中计容建筑面积:3226.3m²
不计容建筑面积(架空):558.7m²


2#办公楼

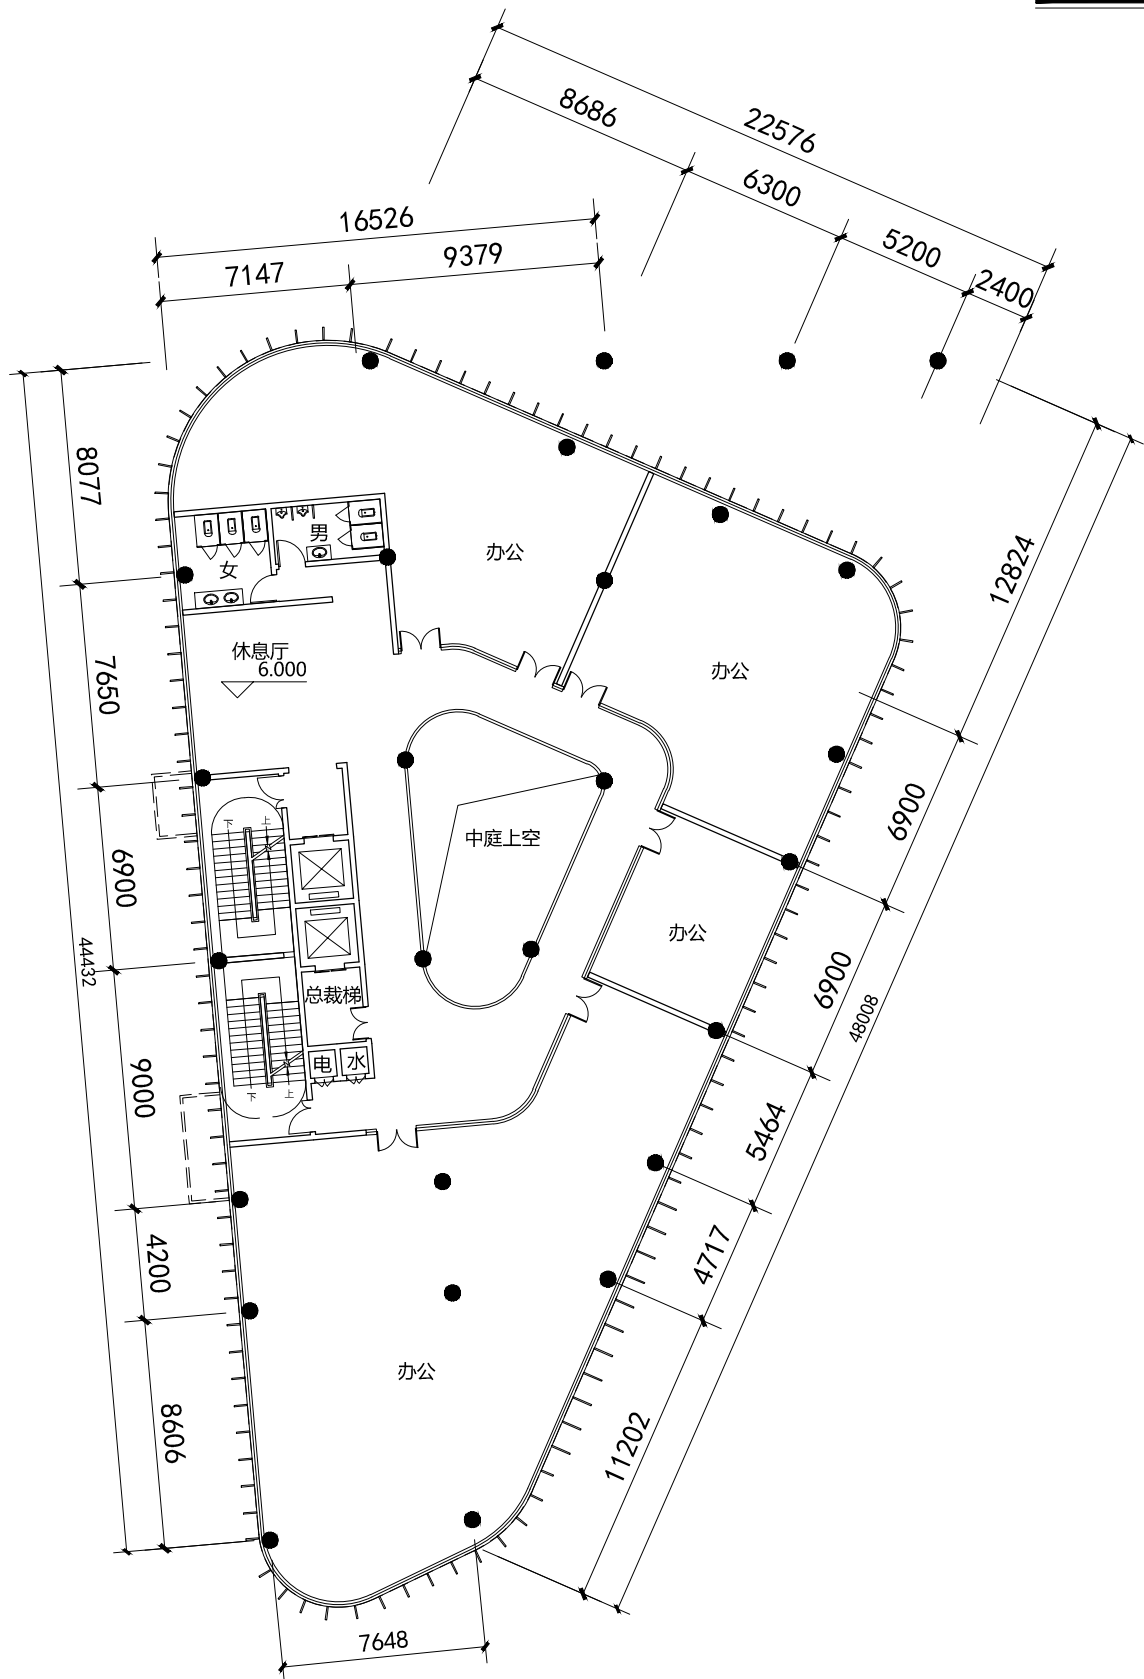

二层平面图 (修改前) 1 : 250 6.000

本层建筑面积:787.6m²

2#办公楼

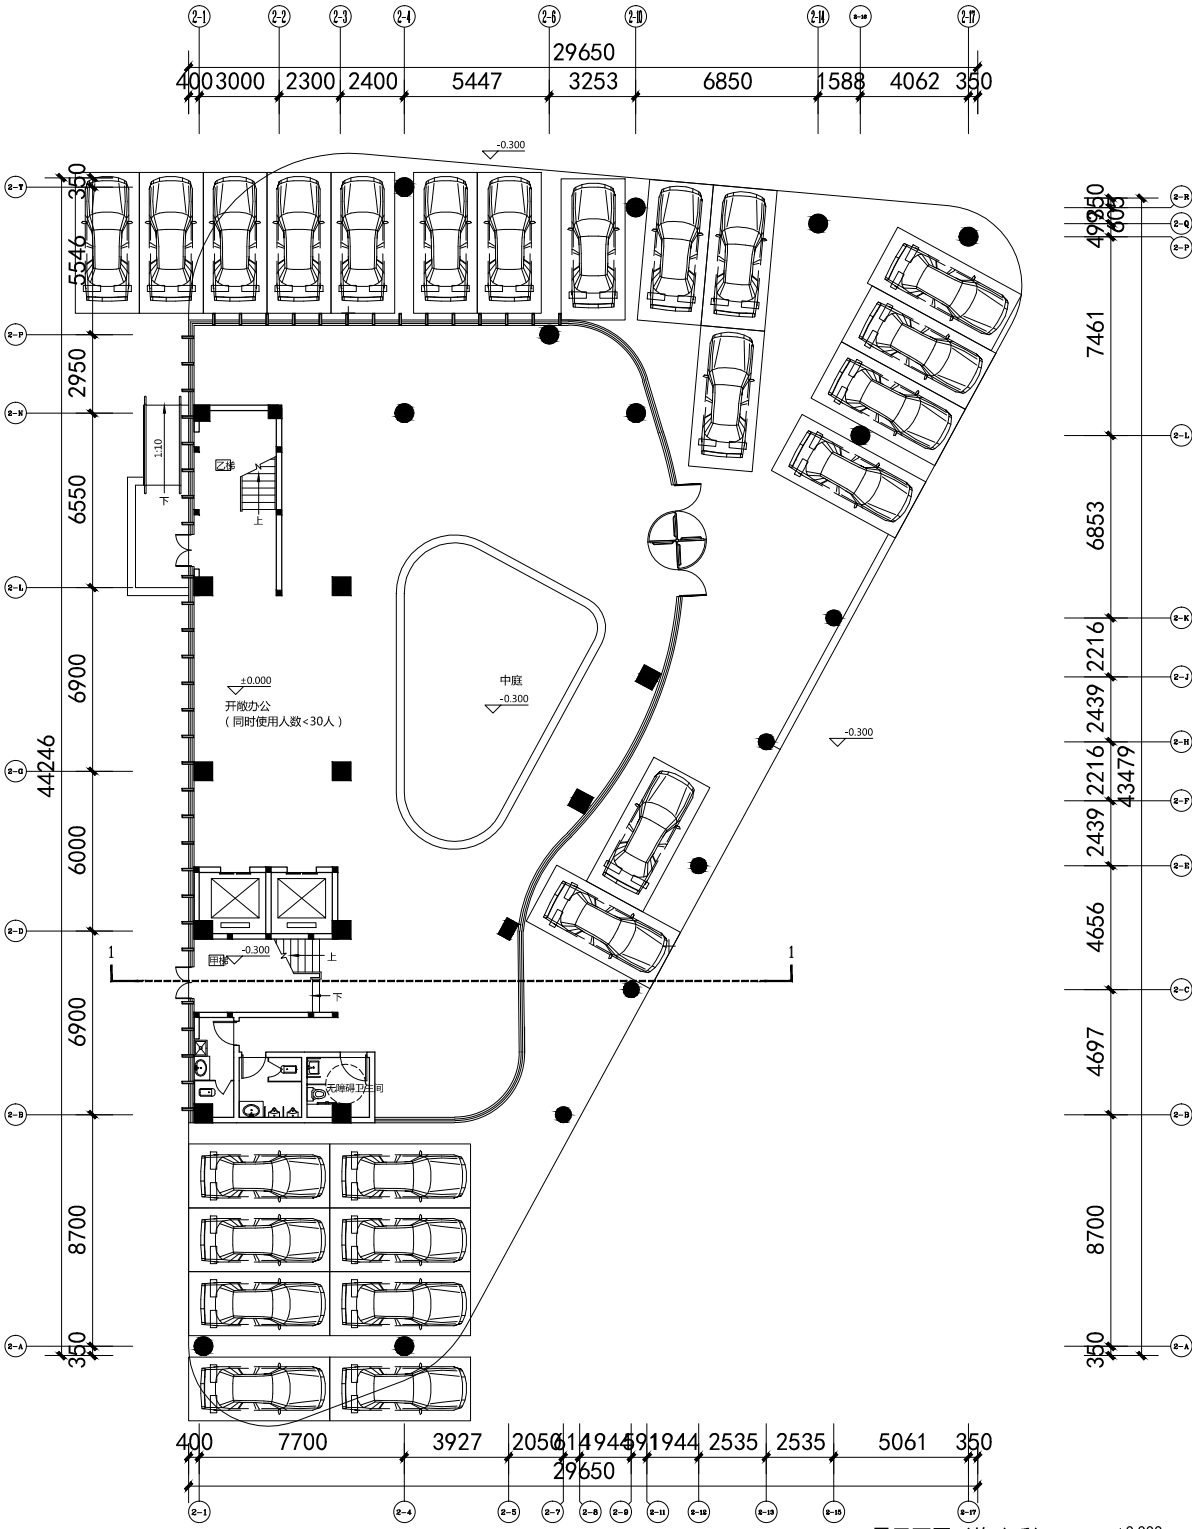

一层平面图 (修改后) 1:250 ±0.000

本栋占地建筑面积: 967.2m²


本层计容建筑面积: 475.5m²

本栋总建筑面积: 3741.6m²

其中计容建筑面积: 3247.3m²

不计容建筑面积(架空): 494.3m²


2#办公楼

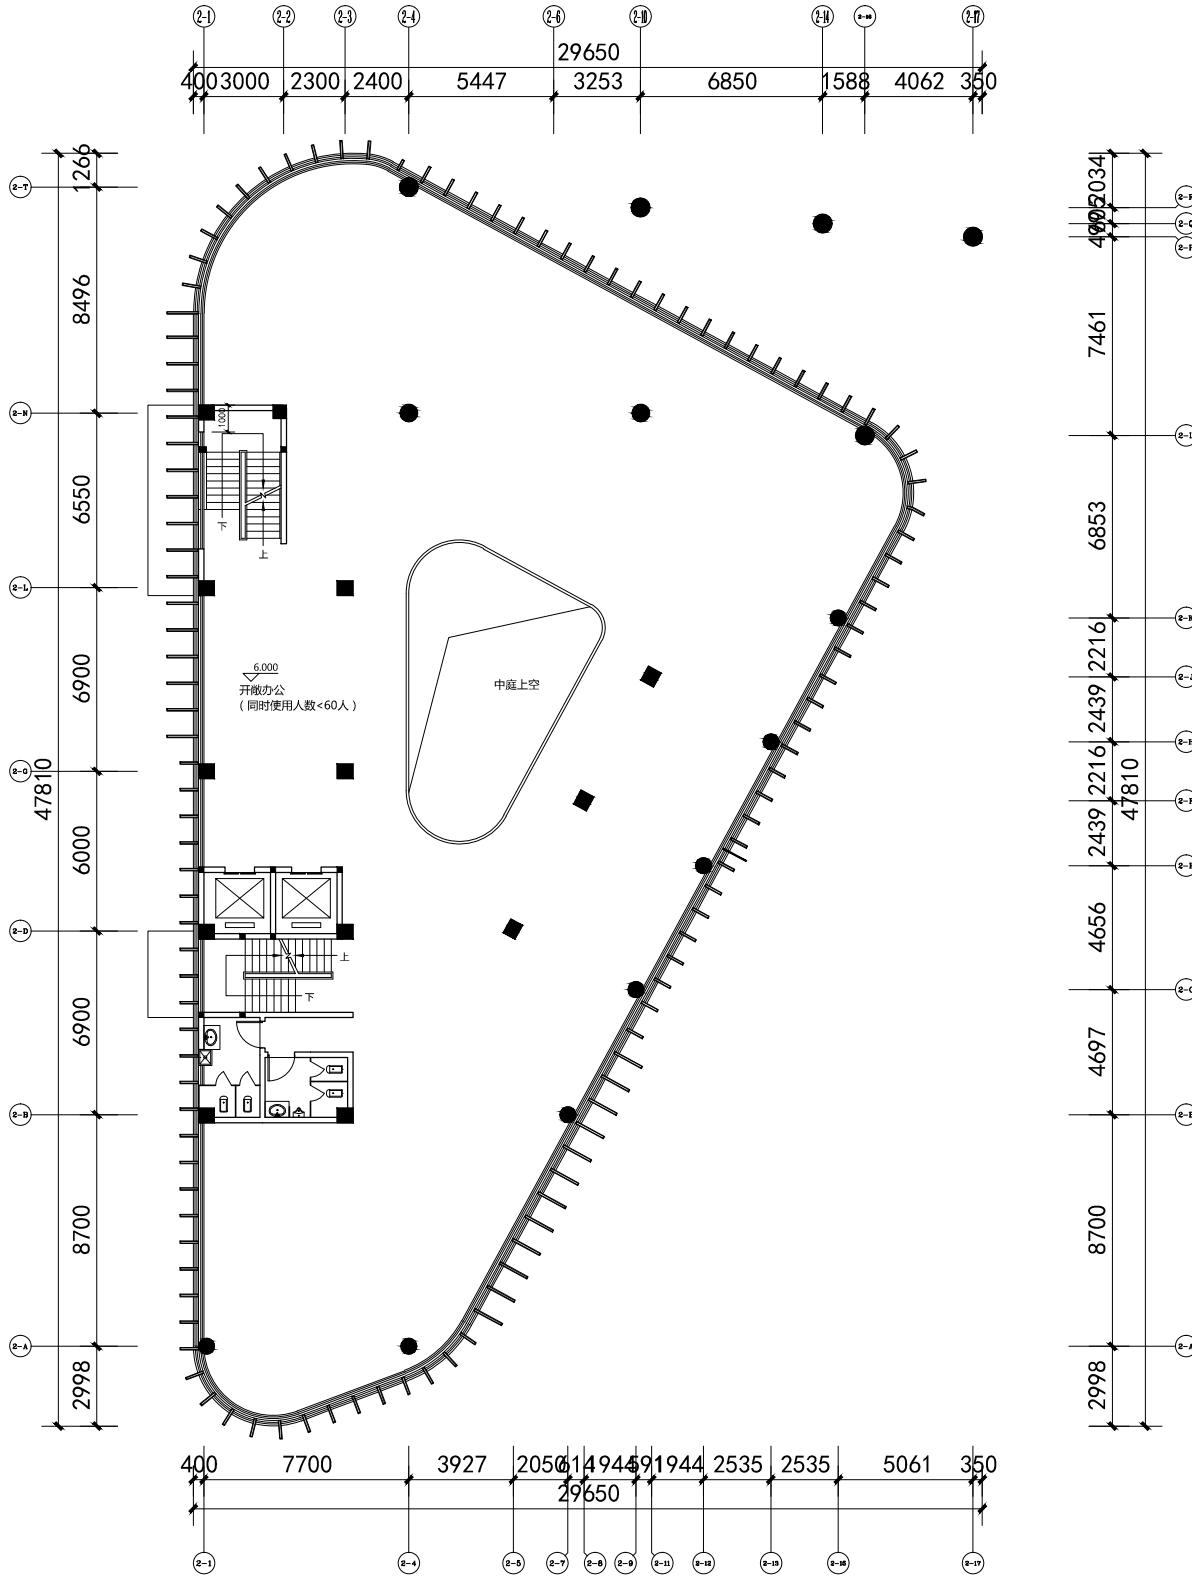

二层平面图 (修改后) 1:250 ±0.000


本层建筑面积: 787.6m²

2#办公楼

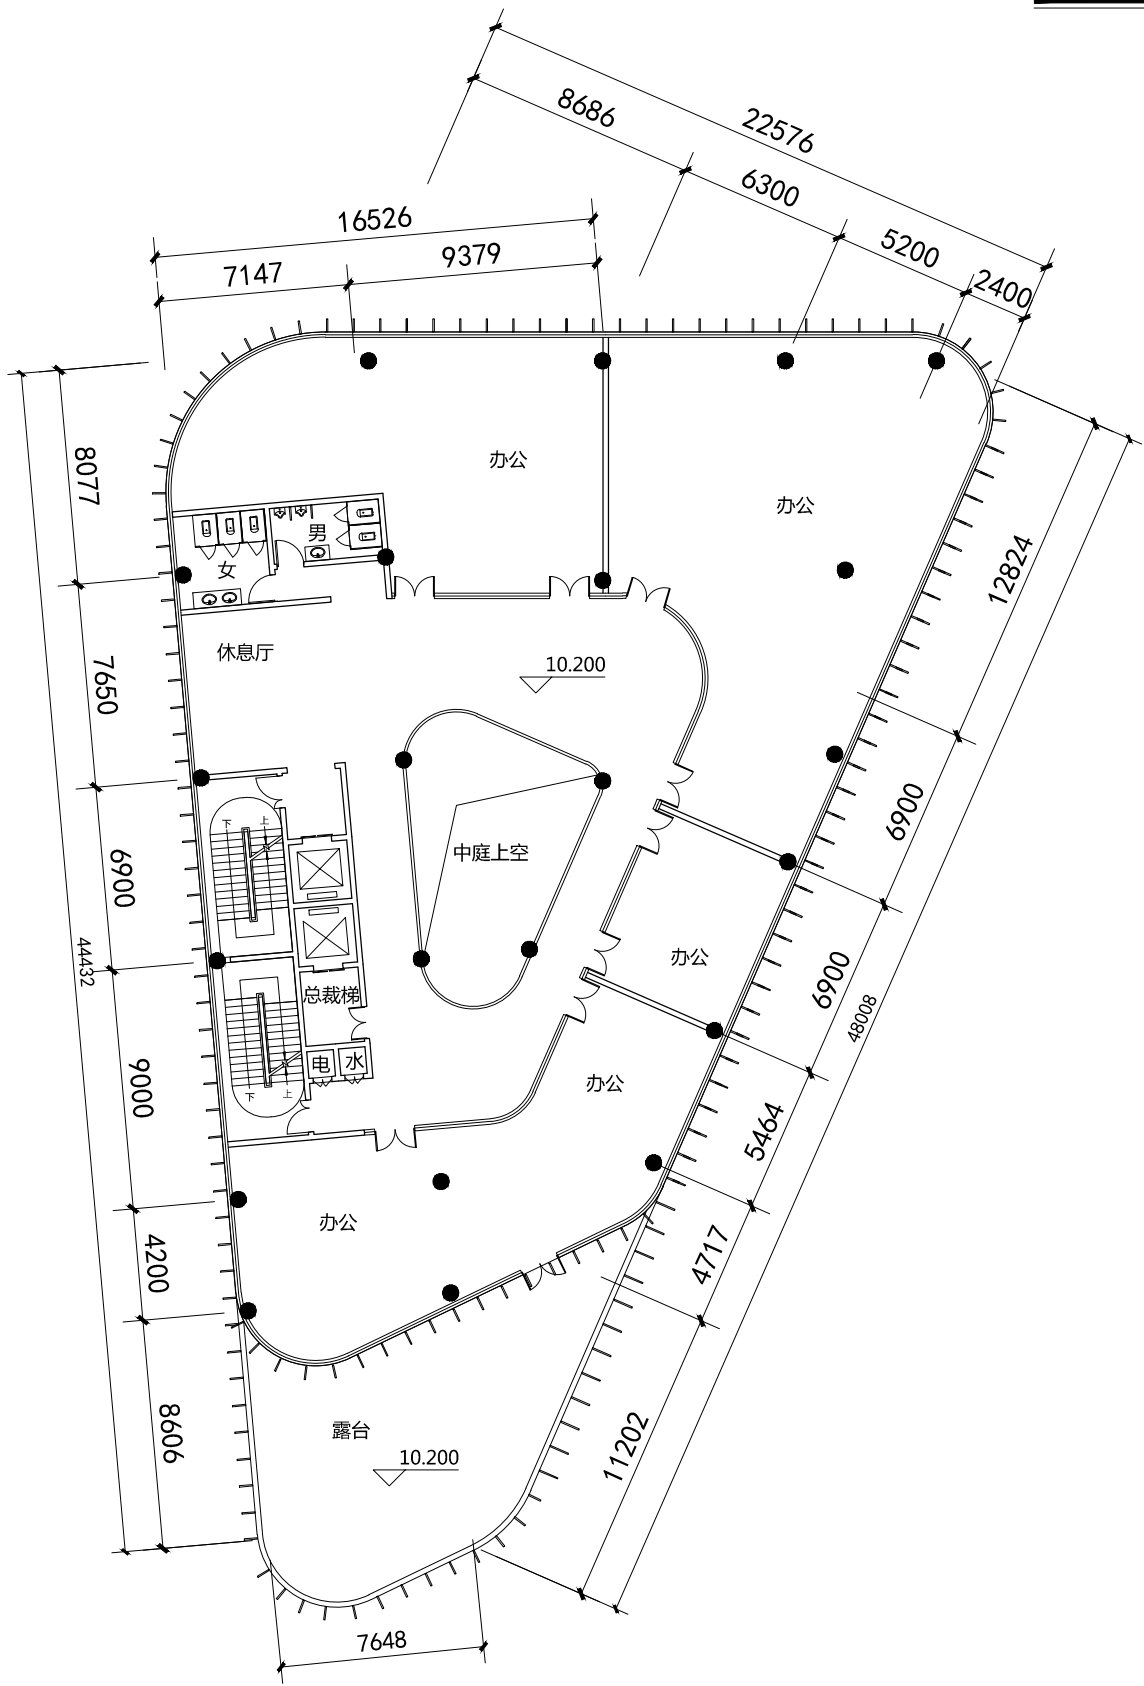


三层平面图 (修改前) 1:250
本层建筑面积:796.2m²

2#办公楼

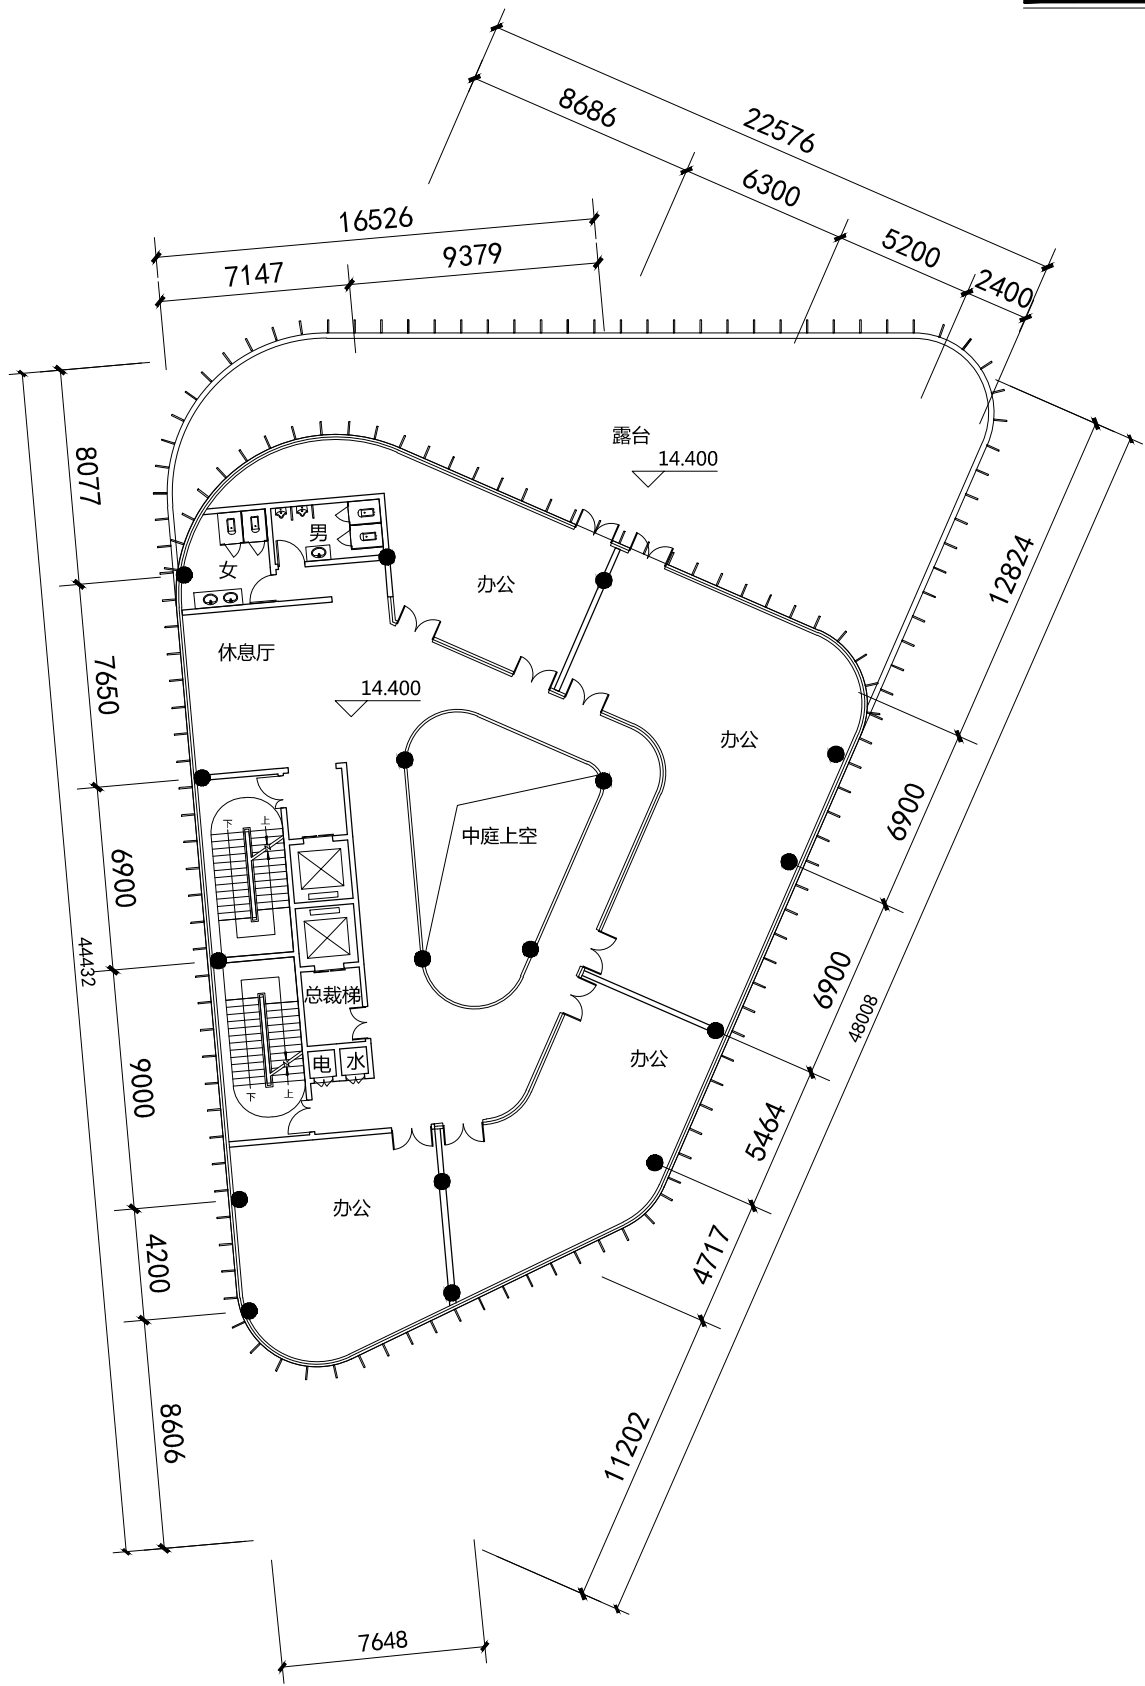


四层平面图 (修改前) 1:250
本层建筑面积:575.9m²

2#办公楼

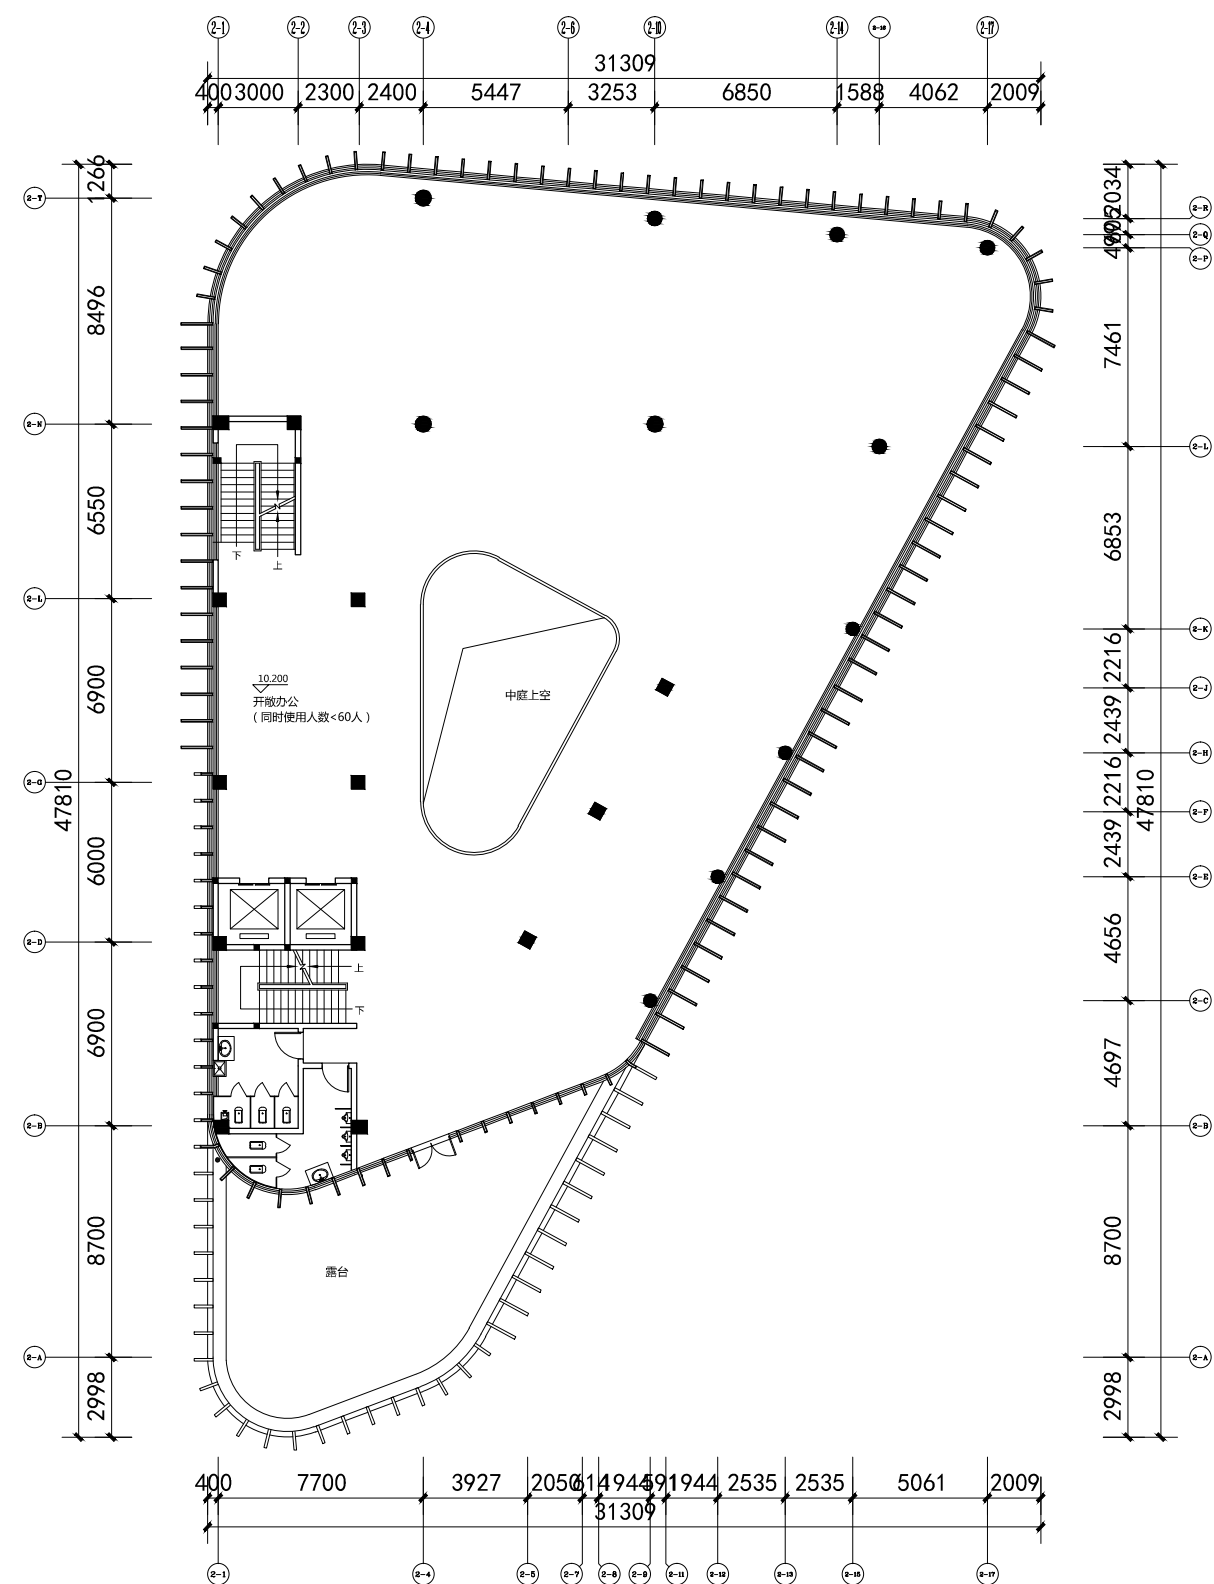


三层平面图 (修改后) 1:250 10.200
本层建筑面积:796.2m²

2#办公楼

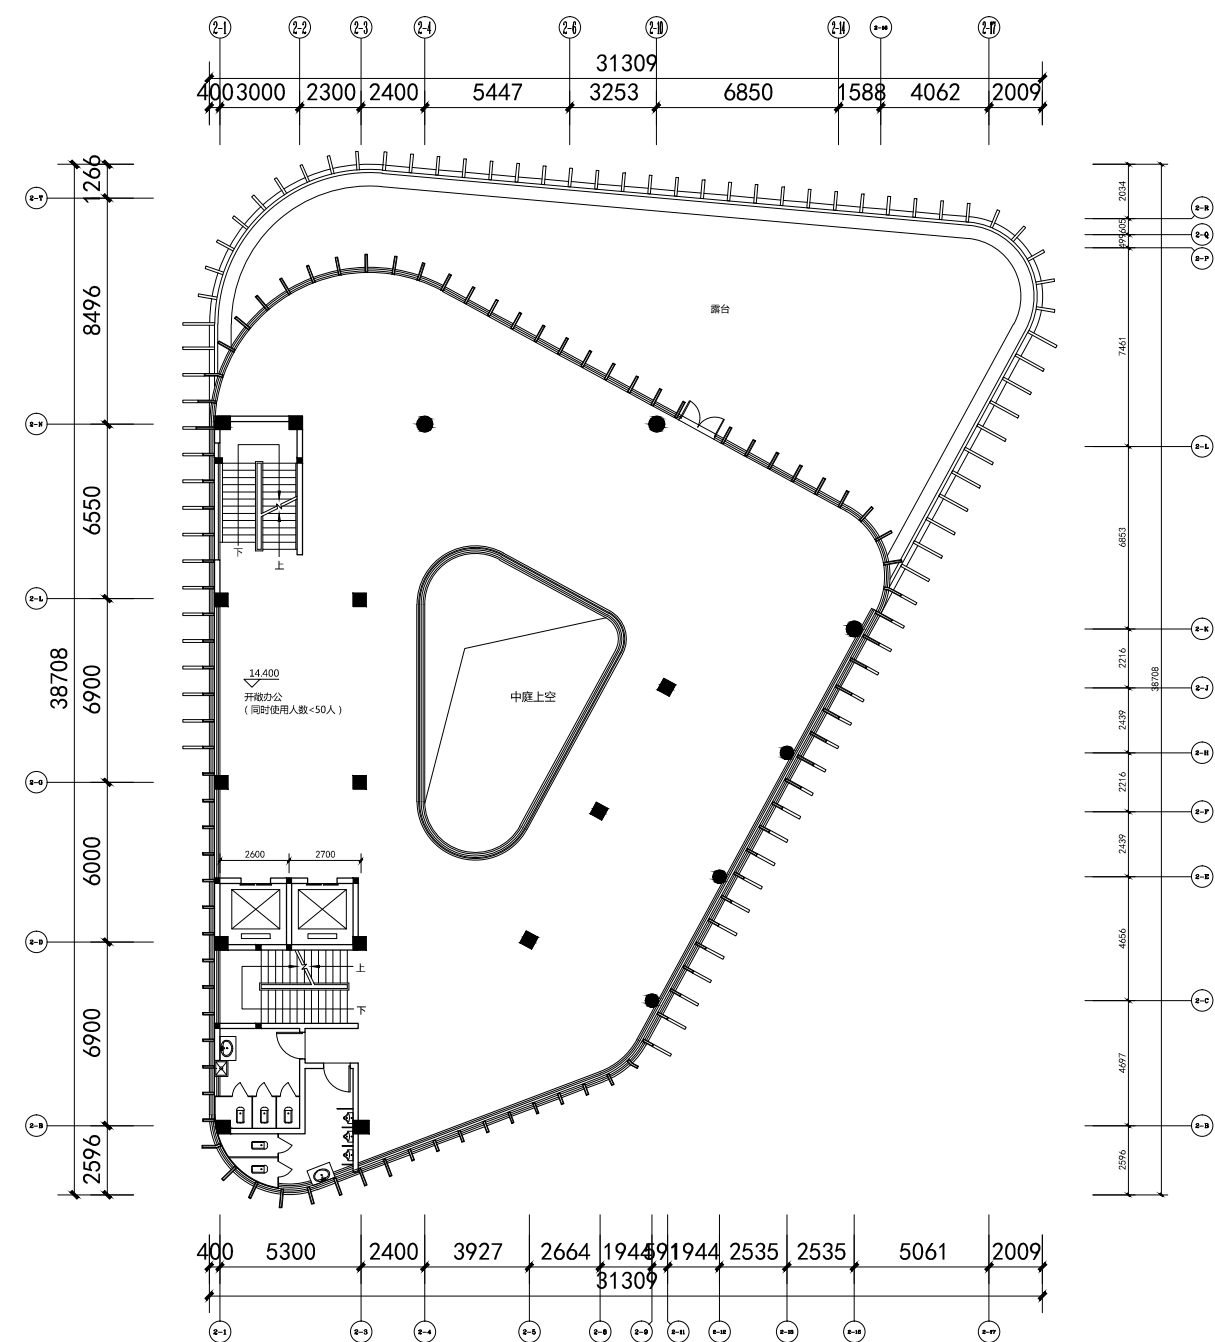


四层平面图 (修改后) 1:250 14.400
本层建筑面积:575.9m²

2#办公楼

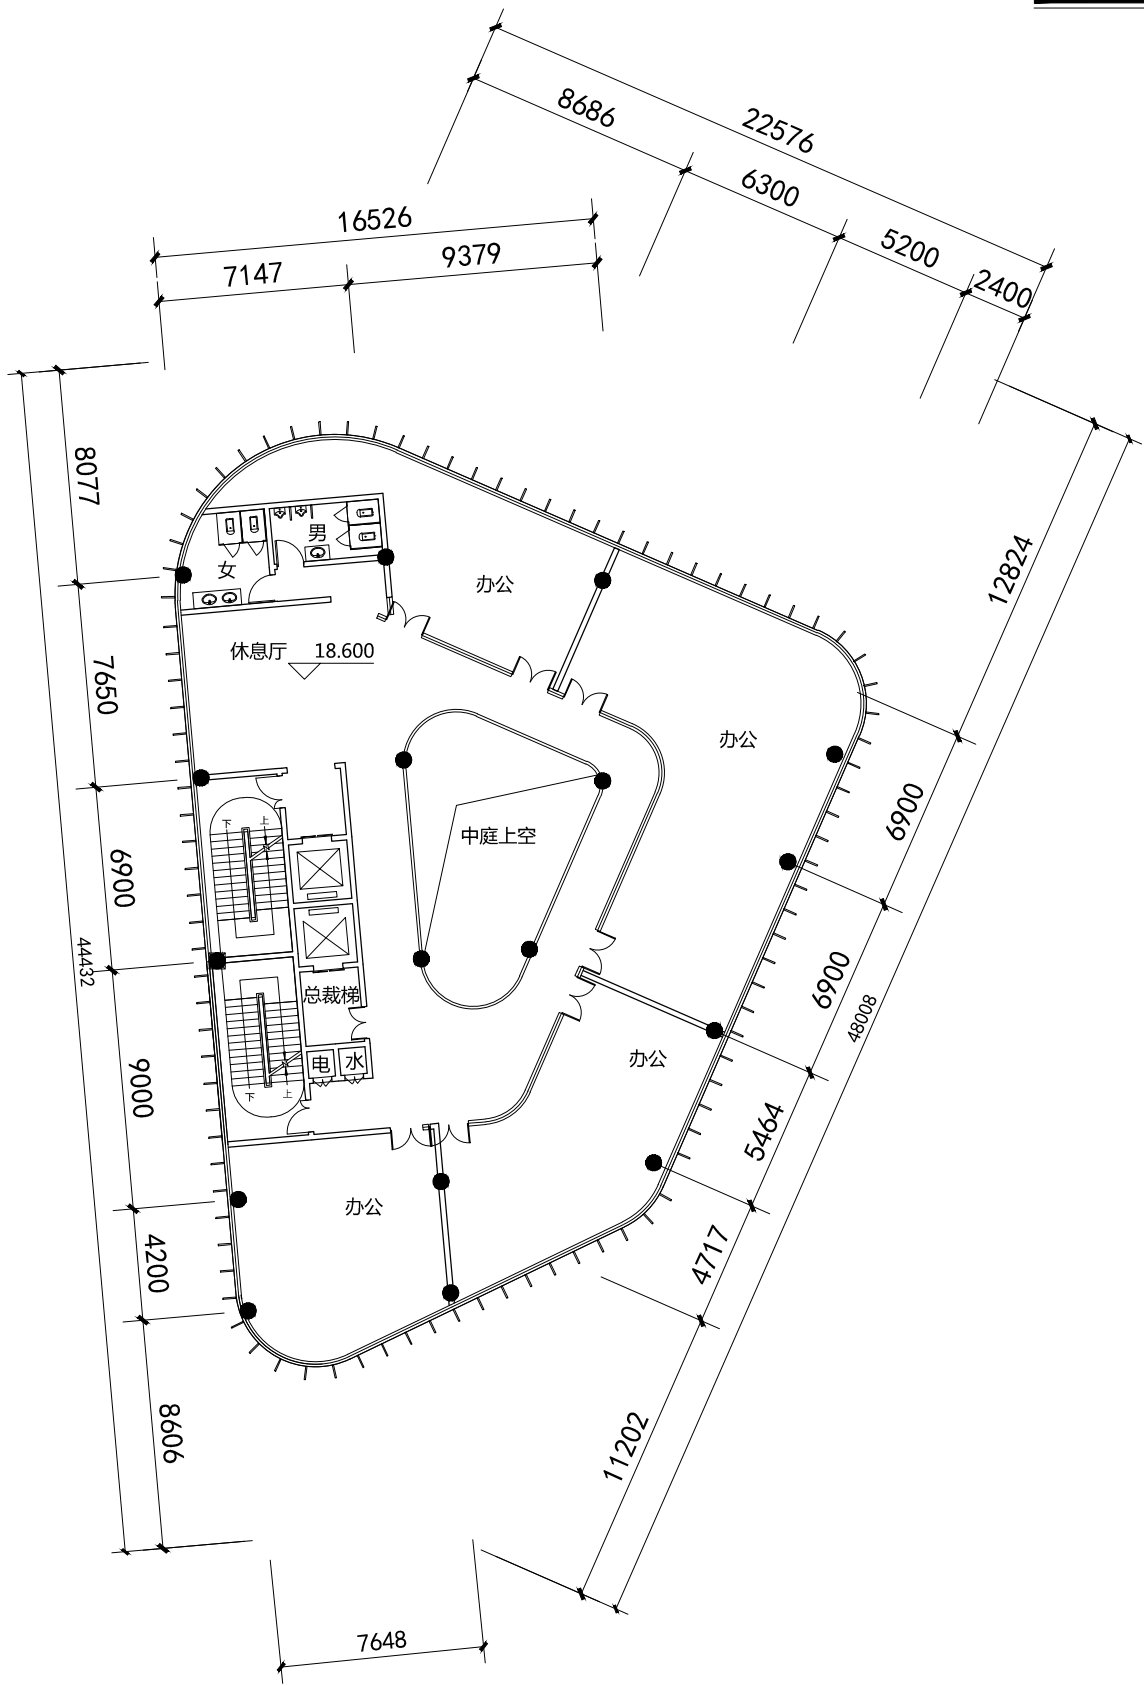


五层平面图 (修改前) 1 : 250 18.600
本层建筑面积:575.9m²

2#办公楼

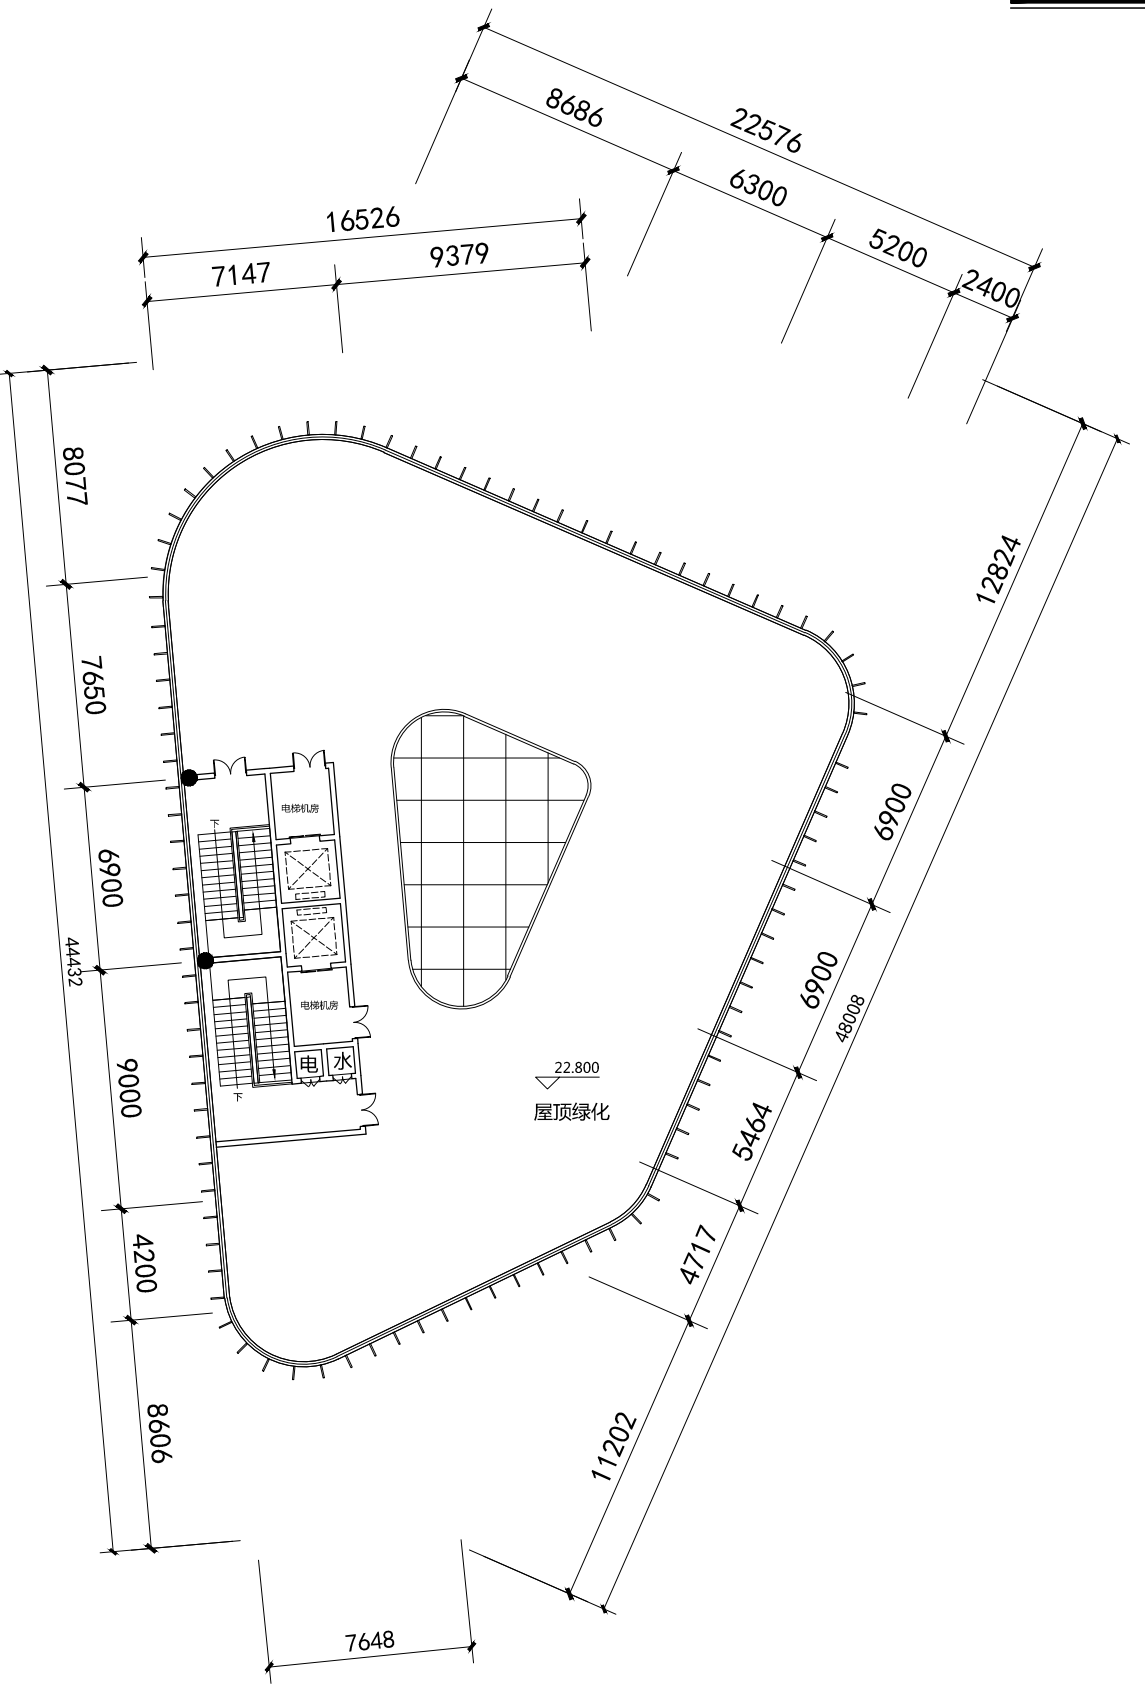


平屋面层平面图 (修改前) 1 : 250 22.800
本层建筑面积:82.2m²

2#办公楼

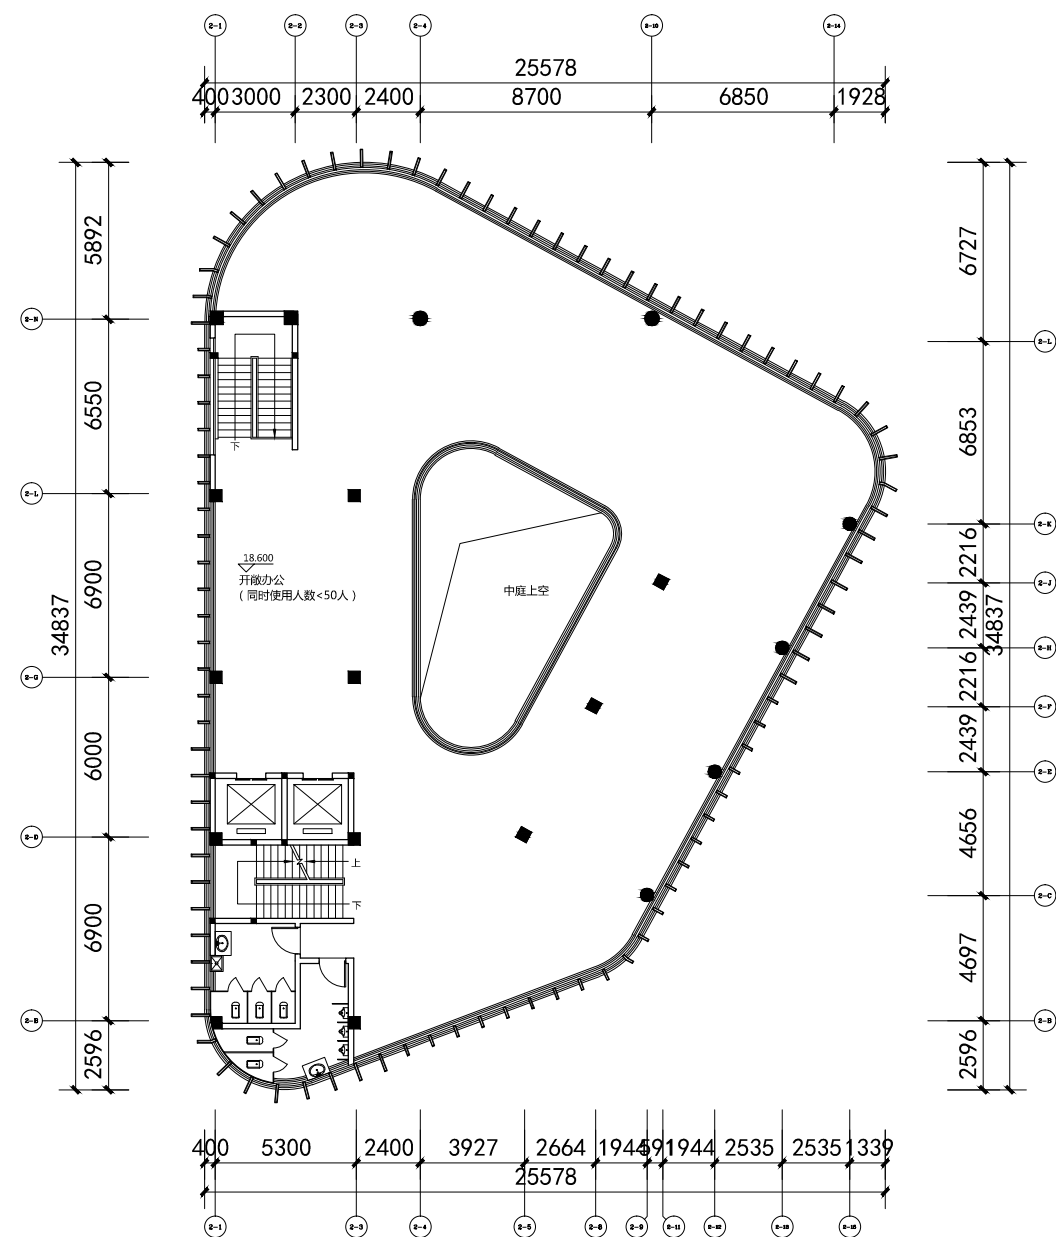


五层平面图 (修改后) 1:250 18.600
本层建筑面积: 575.9m²

2#办公楼

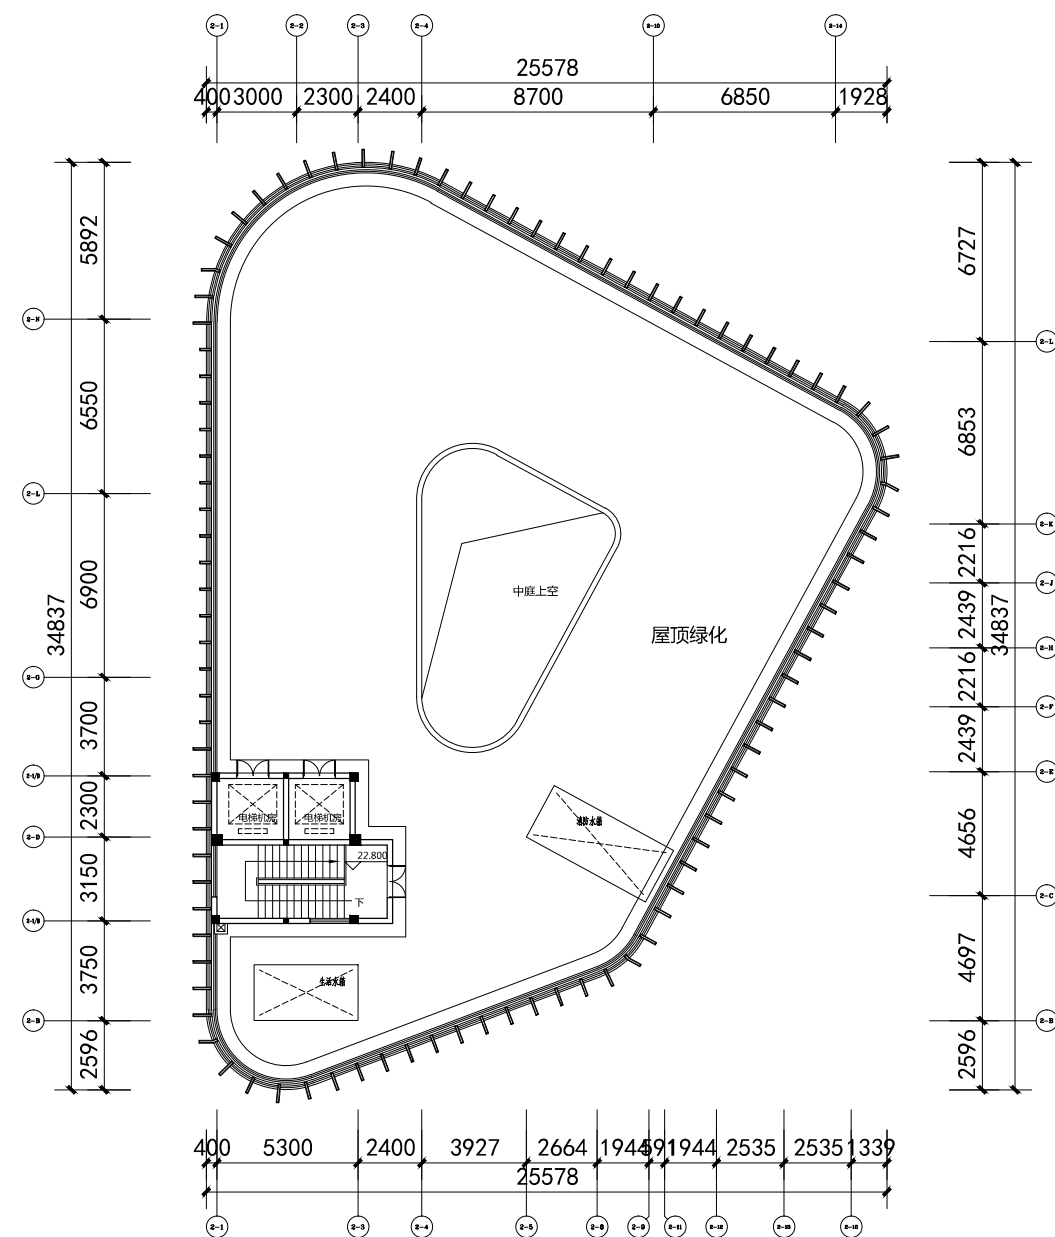


屋面层平面图 (修改后) 1:250 22.800
本层建筑面积: 36.2m²

2#办公楼

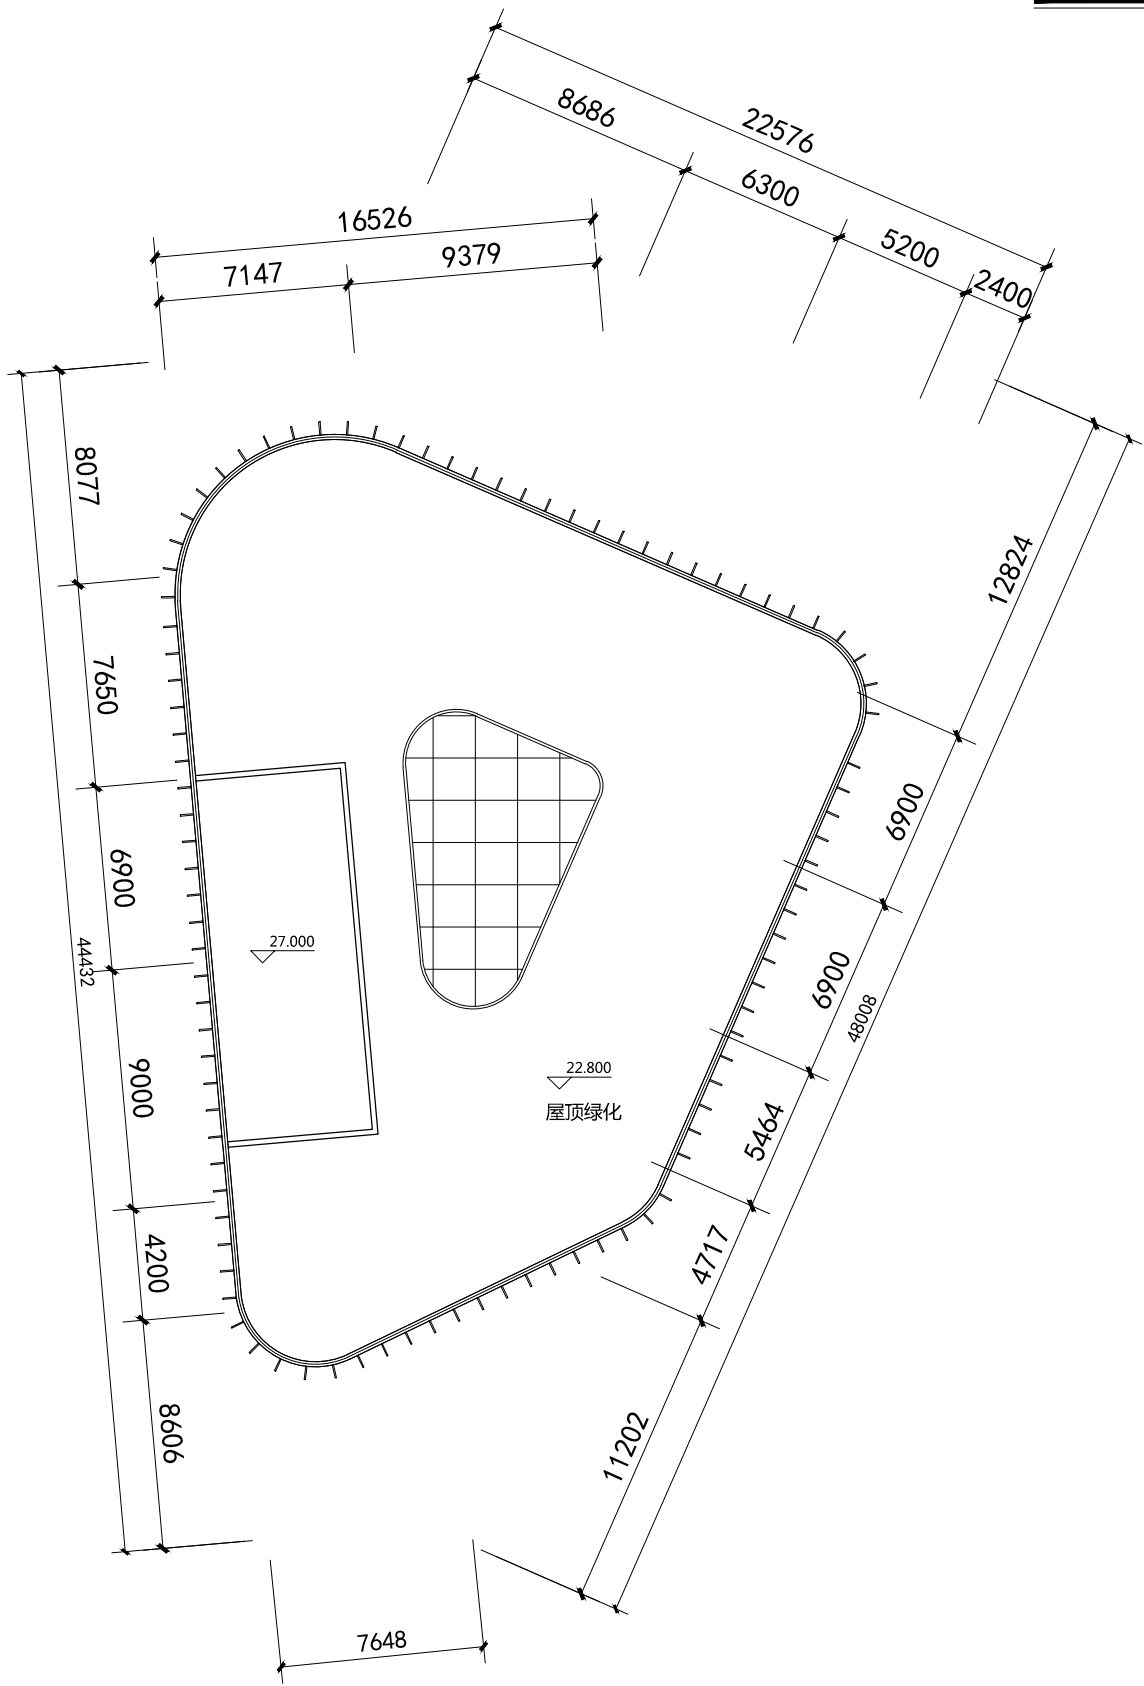

梯间屋面层平面图 (修改前)

2#办公楼

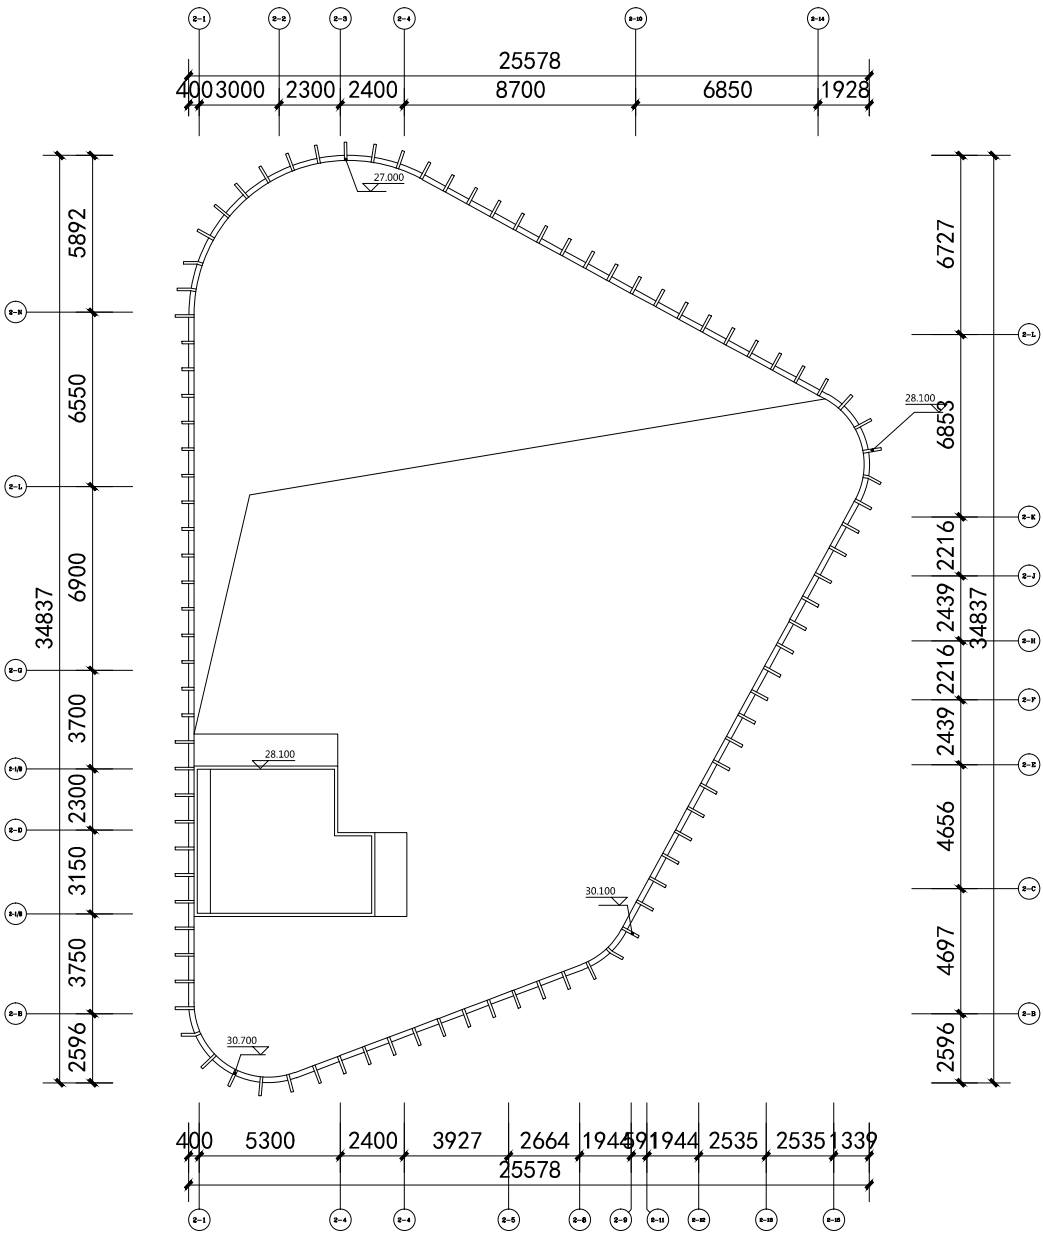

梯间屋面层平面图 1:100

梯间屋面层平面图 (修改后) 1:250