



中元(厦门)工程  
设计研究院有限公司

设计证书编号: 建筑行业(建筑工程)专业甲级A135000075

施工图审查批准单位:

施工图审查批准书证号:

图纸专用章

注册执业章

注册执业章

工程名称: 侨城海景湾C地块



子项名称:

建设单位: 福建侨城房地产开发有限公司

图纸名称:

C地块地下室平面图

项目总设计师	黄凯	黄凯
审定	张莉	
审核	张莉	
校对	洪雅玲	洪雅玲
设计负责人	黄凯	黄凯
设计	陈良才	陈良才
图号		
所属图号		专业
设计阶段		日期
图幅	1.0	版次

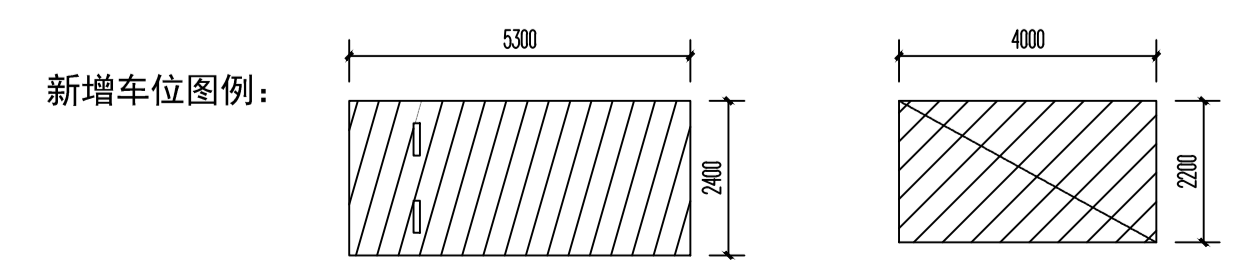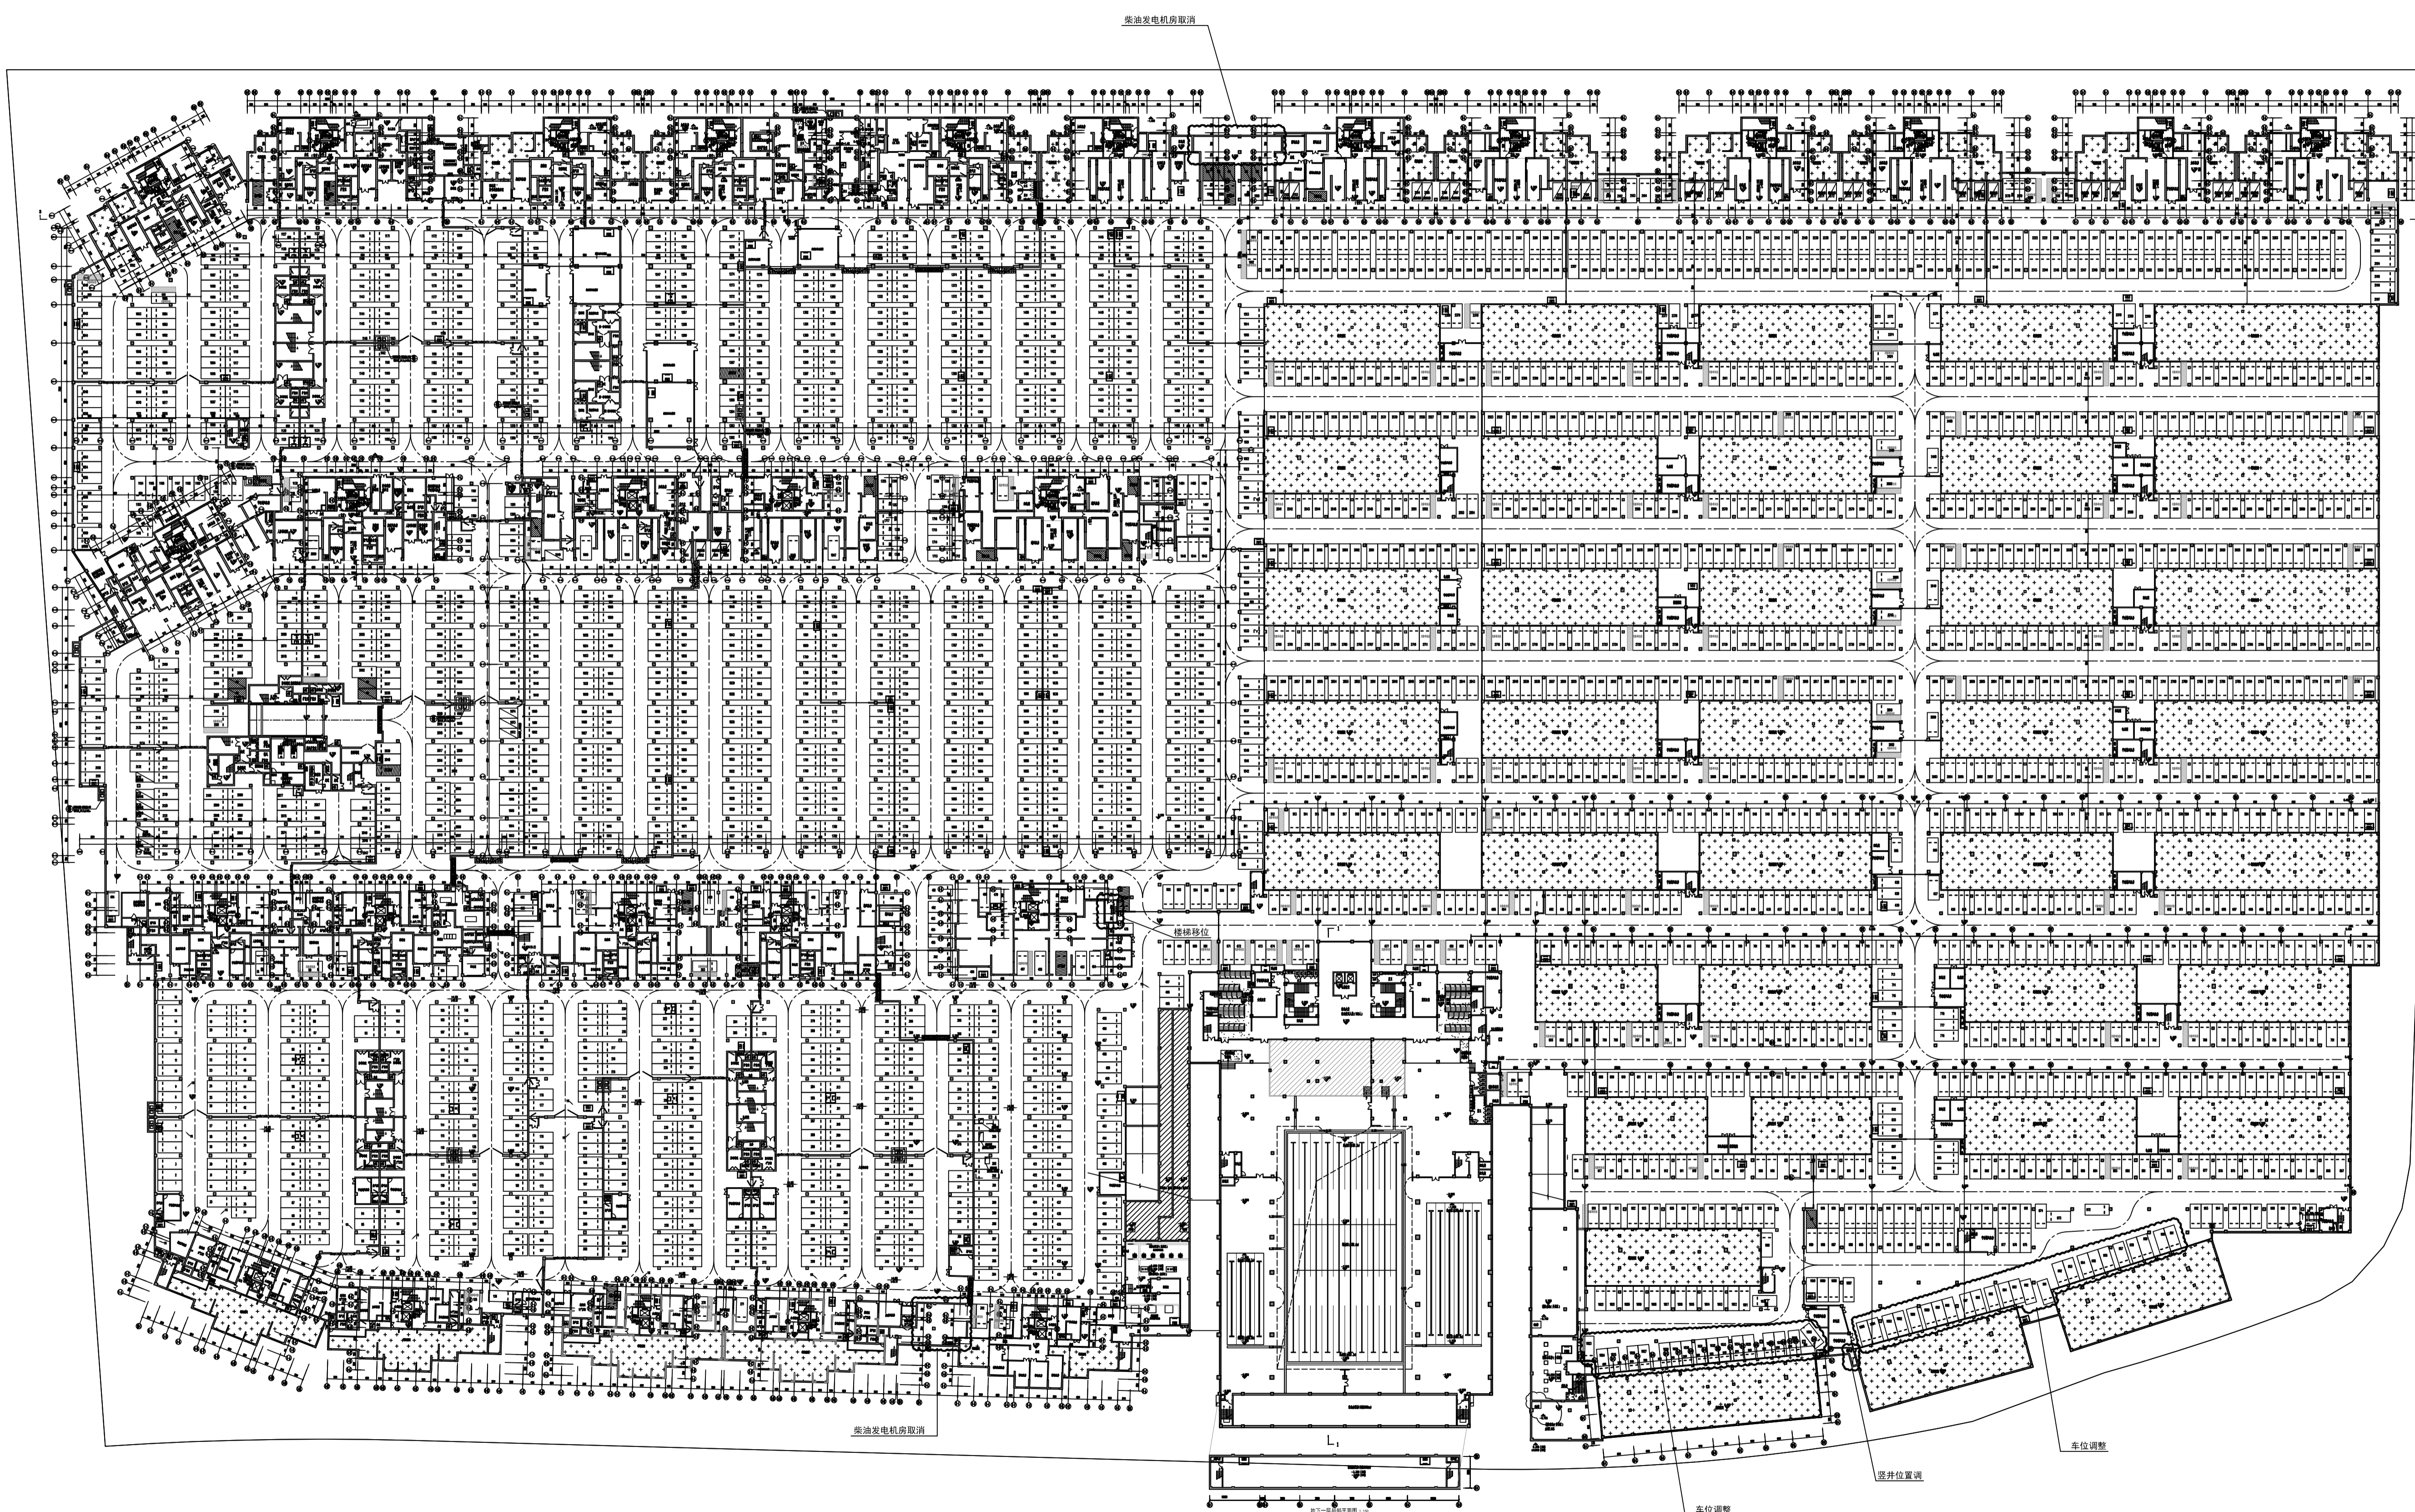

### 地下室平面图

建筑面积: 111361.9m<sup>2</sup>  
停车位: 2951个

注: 1、本图仅用于地下室车库车位数量及云线圈出位置调整。  
2、新增车位编号为2934a~2951a, 增设的新车位图例均用斜线填充。

修改前