



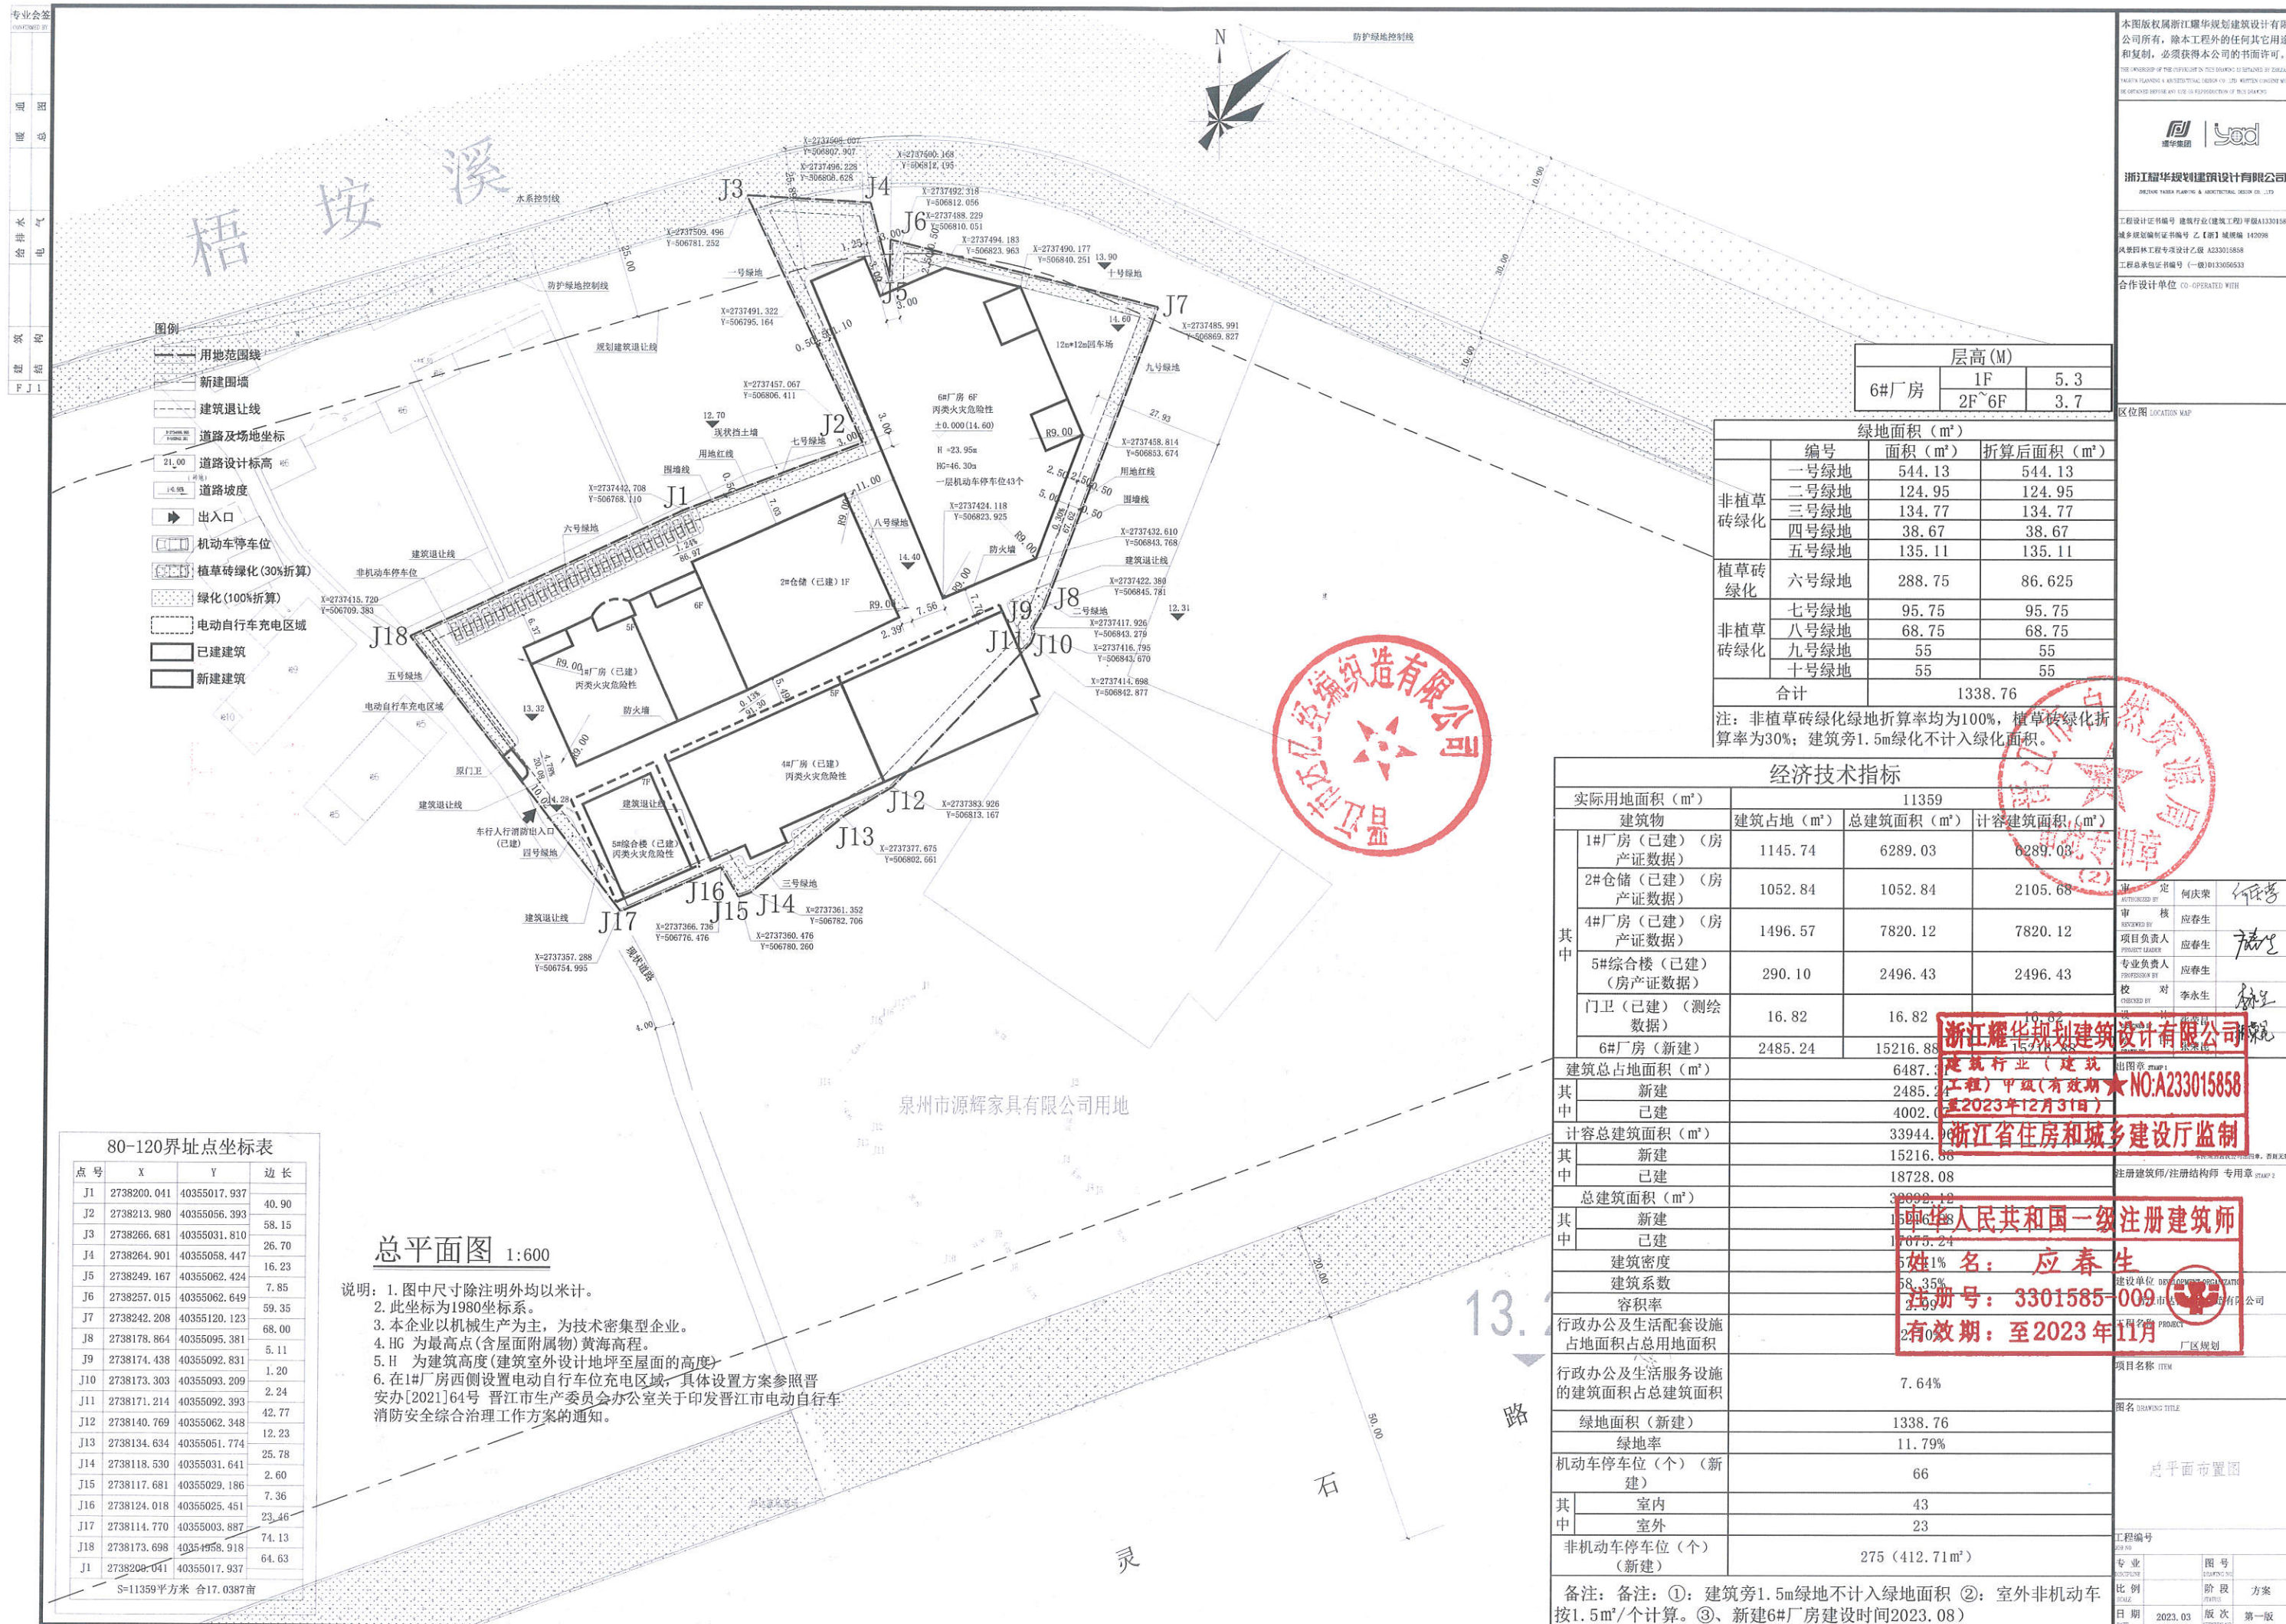

专业会签
(CONFIRMED BY)
暖通
给排水
电气
结构
建筑
F J I

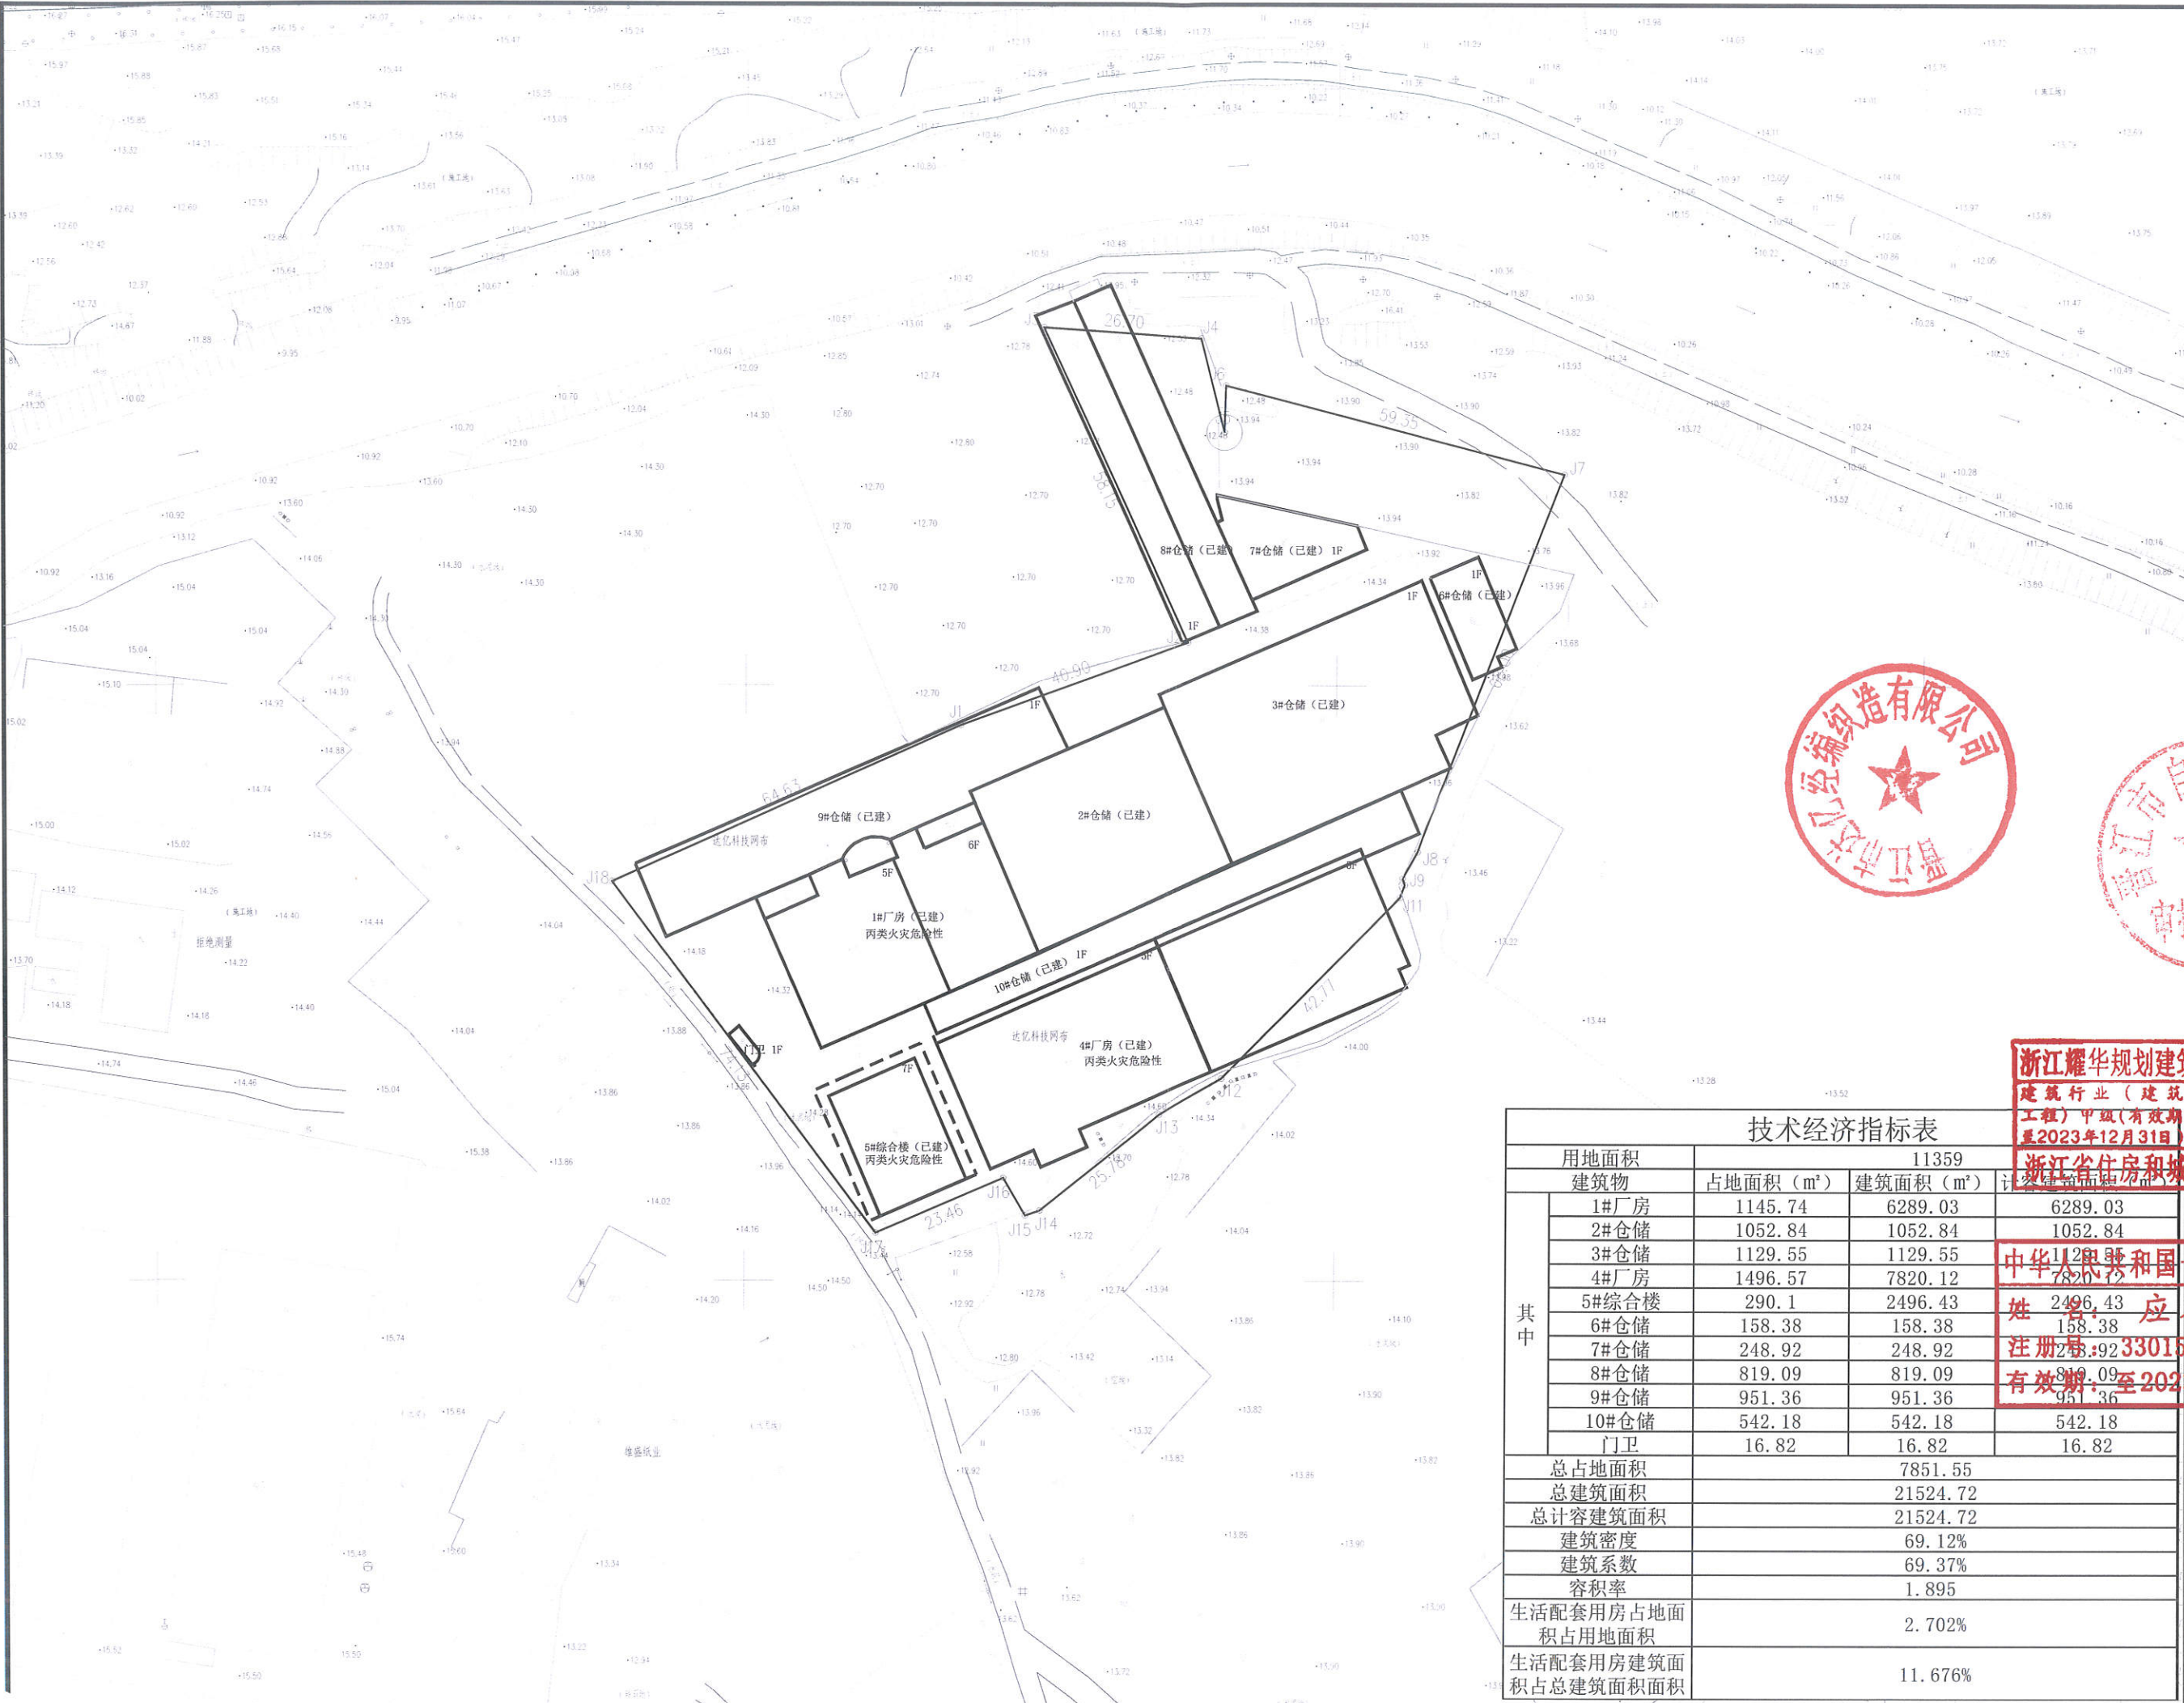

本图版权归浙江耀华规划设计有限公司所有，除本工程外的任何其它用途和复制，必须获得本公司的书面许可。
THE COPYRIGHT OF THIS DRAWING IS RESERVED BY ZHEJIANG YAOHUA PLANNING & ARCHITECTURAL DESIGN CO., LTD. WRITTEN CONSENT MUST BE OBTAINED BEFORE ANY USE OR REPRODUCTION OF THIS DRAWING.

浙江耀华规划设计有限公司
ZHEJIANG YAOHUA PLANNING & ARCHITECTURAL DESIGN CO., LTD.

工程设计证书编号 建筑行业(建筑工程)甲级A133015858
城乡规划编制证书编号 乙【浙】城规编 140098
风景园林工程设计专项设计乙级 A233015858
工程总承包证书编号 (一级)D133050533

合作设计单位 CO-OPERATED WITH

区位图 LOCATION MAP

审 定 何庆东
审 核 应春生
项目负责人 应春生
专业负责人 应春生

浙江耀华规划设计有限公司
建筑行业(建筑工程)甲级(有效期至2023年12月31日)
注册编号: A233015858
浙江省住房和城乡建设厅监制

本图增加盖设公司出图章，否则无效
注册建筑师/注册结构师 专用章

中华人民共和国一级注册建筑师
姓名 应春生
注册编号: 3301585-009
有效期至: 2023年11月

项目名称 ITEM
图名 DRAWING TITLE
现状总平面布置图

工程编号
专业
比例
日期 2023.03
图号
阶段
版次 第一版

技术经济指标表			
用地面积	11359		
建筑物	占地面积 (m²)	建筑面积 (m²)	计算建筑面积 (m²)
1#厂房	1145.74	6289.03	6289.03
2#仓储	1052.84	1052.84	1052.84
3#仓储	1129.55	1129.55	1129.55
4#厂房	1496.57	7820.12	7820.12
5#综合楼	290.1	2496.43	2496.43
6#仓储	158.38	158.38	158.38
7#仓储	248.92	248.92	248.92
8#仓储	819.09	819.09	819.09
9#仓储	951.36	951.36	951.36
10#仓储	542.18	542.18	542.18
门卫	16.82	16.82	16.82
总占地面积	7851.55		
总建筑面积	21524.72		
总计容建筑面积	21524.72		
建筑密度	69.12%		
建筑系数	69.37%		
容积率	1.895		
生活配套用房占地面积 积占用地面积	2.702%		
生活配套用房建筑面 积占总建筑面积面积	11.676%		