


专业会签  
CONFIRMED BY  
暖通图  
给排水  
电气  
建筑  
结构  
F J 1

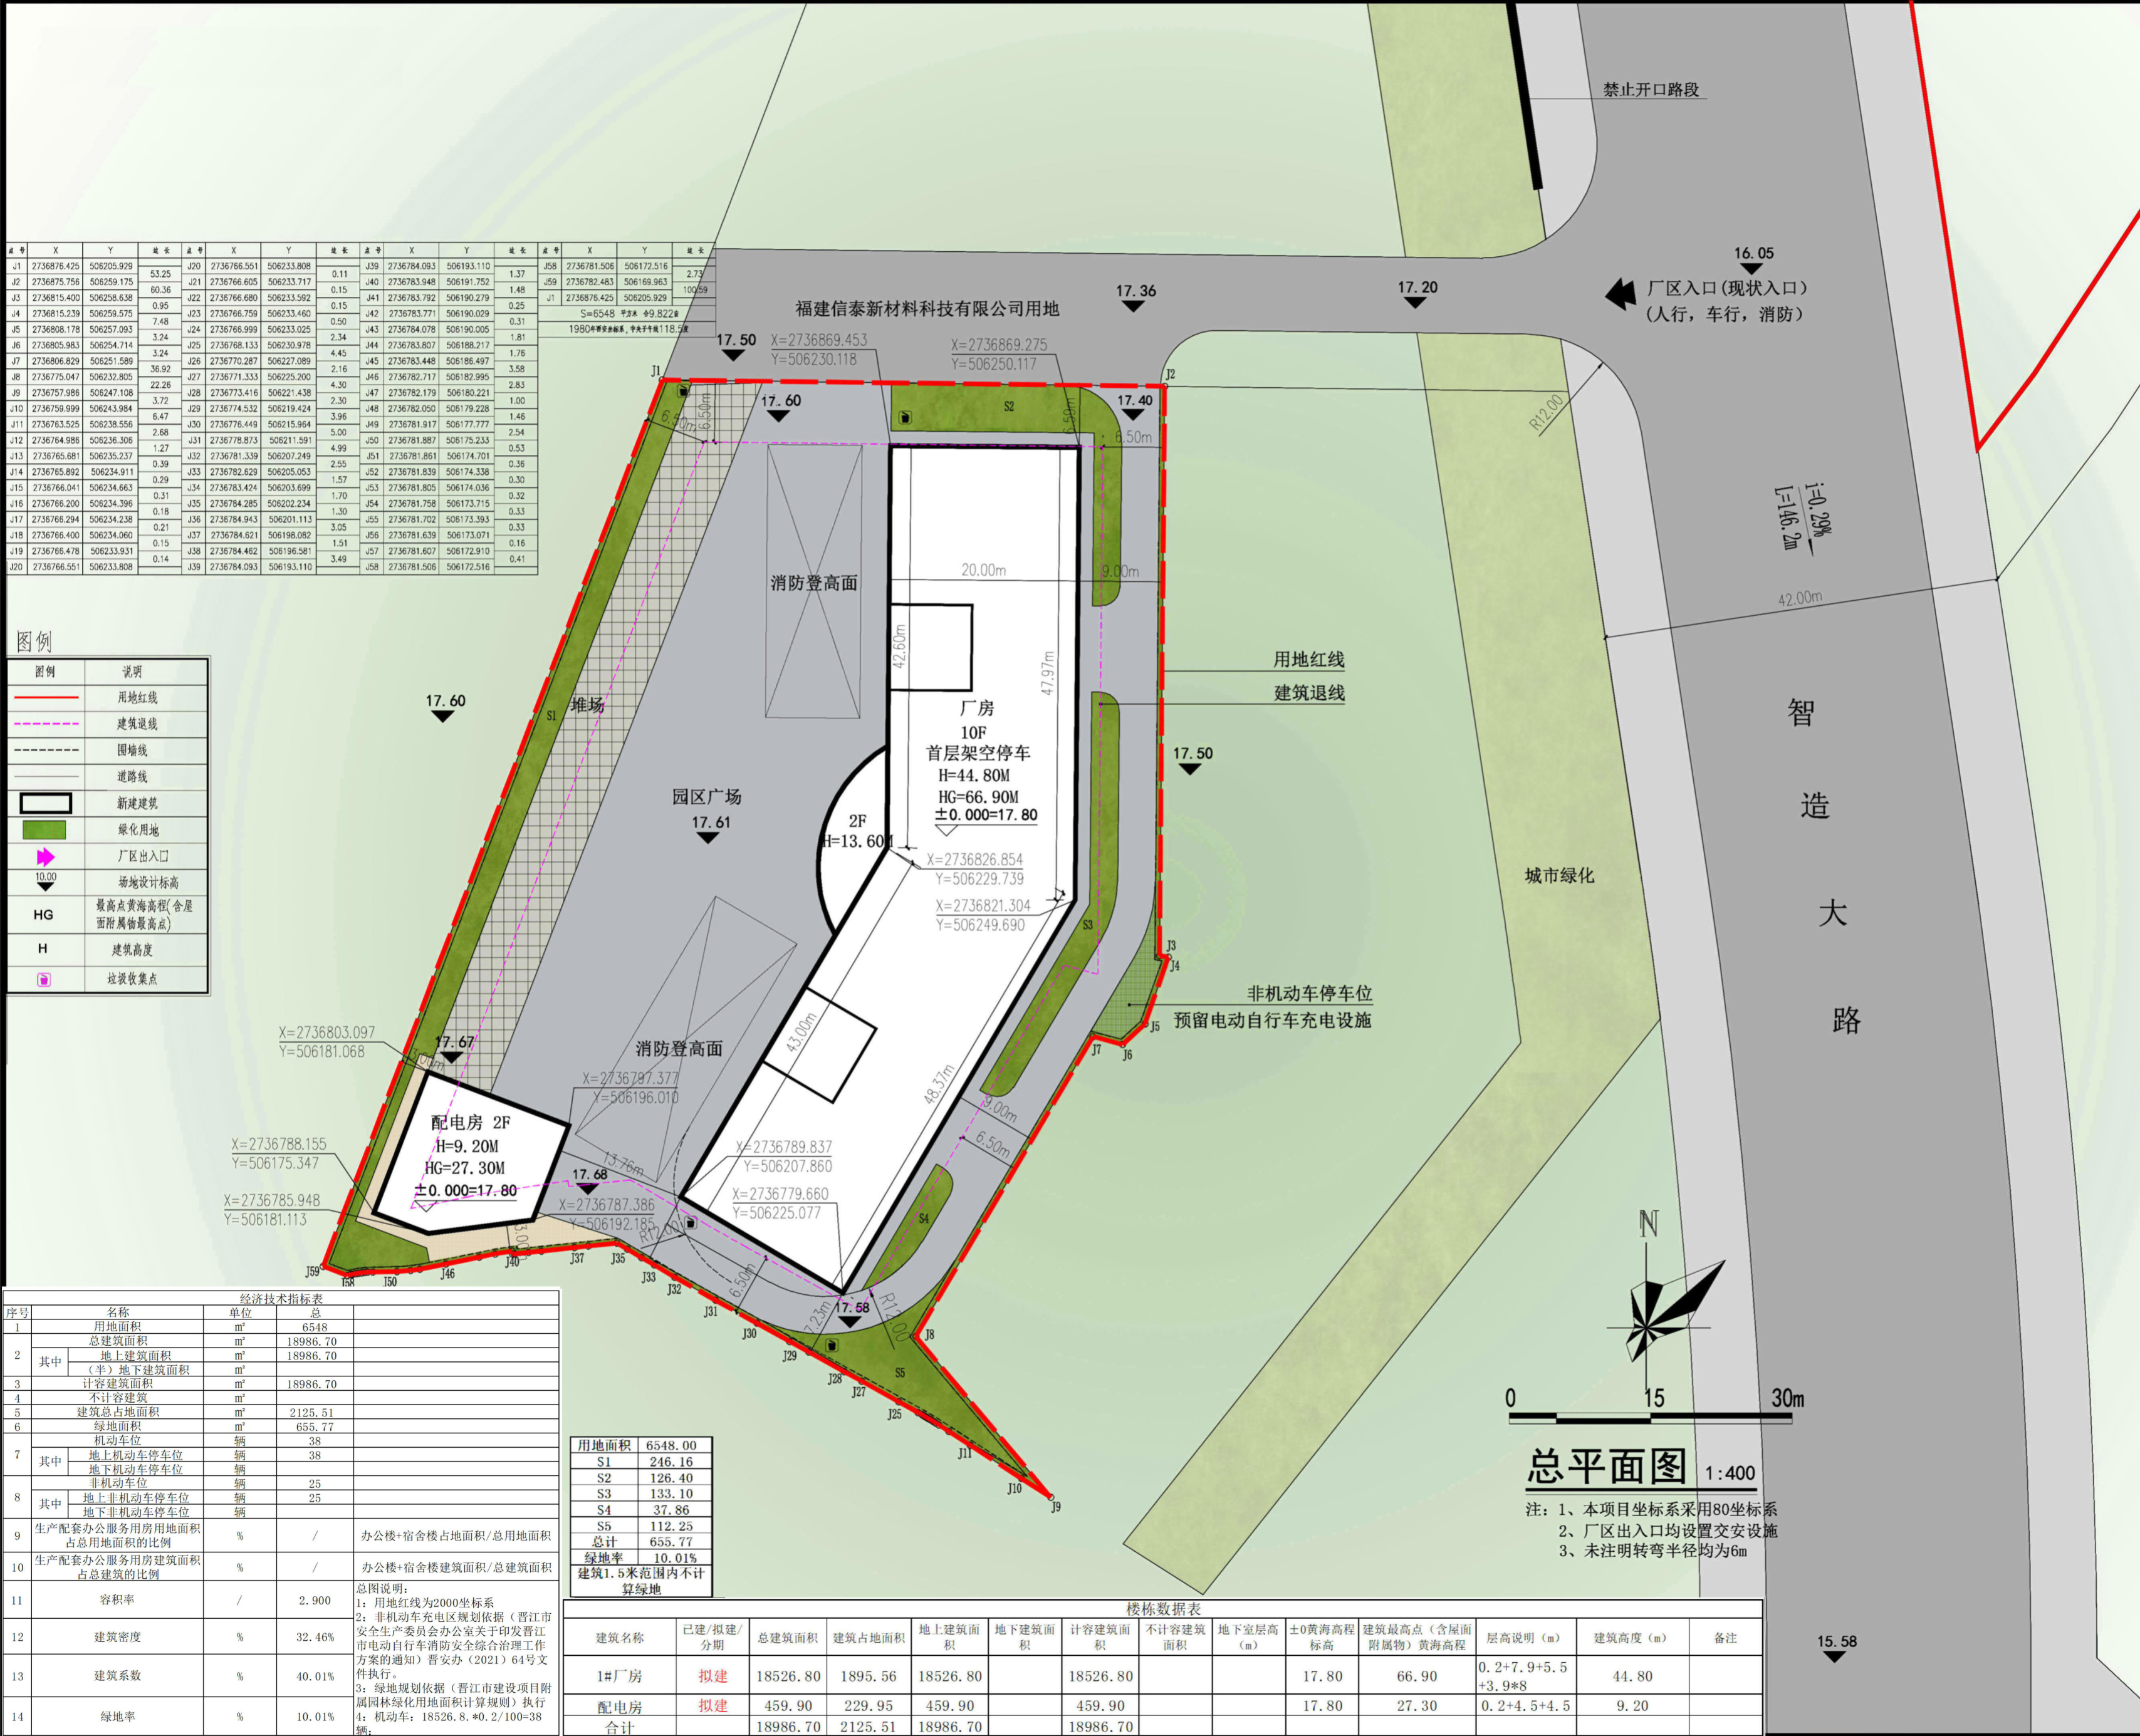

本图版权属浙江耀华规划建筑设计有限公司所有, 除本工程外的任何其它用途和复制, 必须获得本公司的书面许可。

THE OWNERSHIP OF THE COPYRIGHT IN THIS DRAWING IS RETAINED BY ZHEJIANG YAOHUA PLANNING & ARCHITECTURAL DESIGN CO., LTD. WRITTEN CONSENT MUST BE OBTAINED BEFORE ANY USE OR REPRODUCTION OF THIS DRAWING.

**浙江耀华规划建筑设计有限公司**  
ZHEJIANG YAOHUA PLANNING & ARCHITECTURAL DESIGN CO., LTD.

工程设计证书编号 建筑行业(建筑工程)甲级A233015858  
城乡规划编制证书编号 乙【浙】城规编 142098  
风景园林工程专项设计乙级 A233015858  
工程总承包证书编号 (一级) D133050633

合作设计单位 CO-OPERATED WITH

审 定	樊洪坤	樊洪坤
AUTHORIZED BY		
审 核	庄 娜	庄 娜
REVIEWED BY		
项目负责人	庄 娜	庄 娜
PROJECT LEADER		
专业负责人	庄 娜	庄 娜
PROFESSION BY		
校 对	李永生	李永生
CHECKED BY		
设 计	张荣昆	张荣昆
DESIGNED BY		
绘 图	张荣昆	张荣昆
DRAWN BY		

出图章 STAMP 1

本图须加盖我公司出图章, 否则无效

注册建筑师/注册结构师 专用章 STAMP 2

建设单位 DEVELOPMENT ORGANIZATION  
**福建信泰新材料科技有限公司**

工程名称 PROJECT  
**厂房及配套设施**

项目名称 ITEM

图名 DRAWING TITLE  
**总平面图**

工程编号  
JOB NO.

专 业	方 案	图 号
DISCIPLINE		DRAWING NO.
比 例	阶 段	
SCALE	STATUS	
日 期	版 次	
DATE	VERSION NO.	