


改造前总平面图:

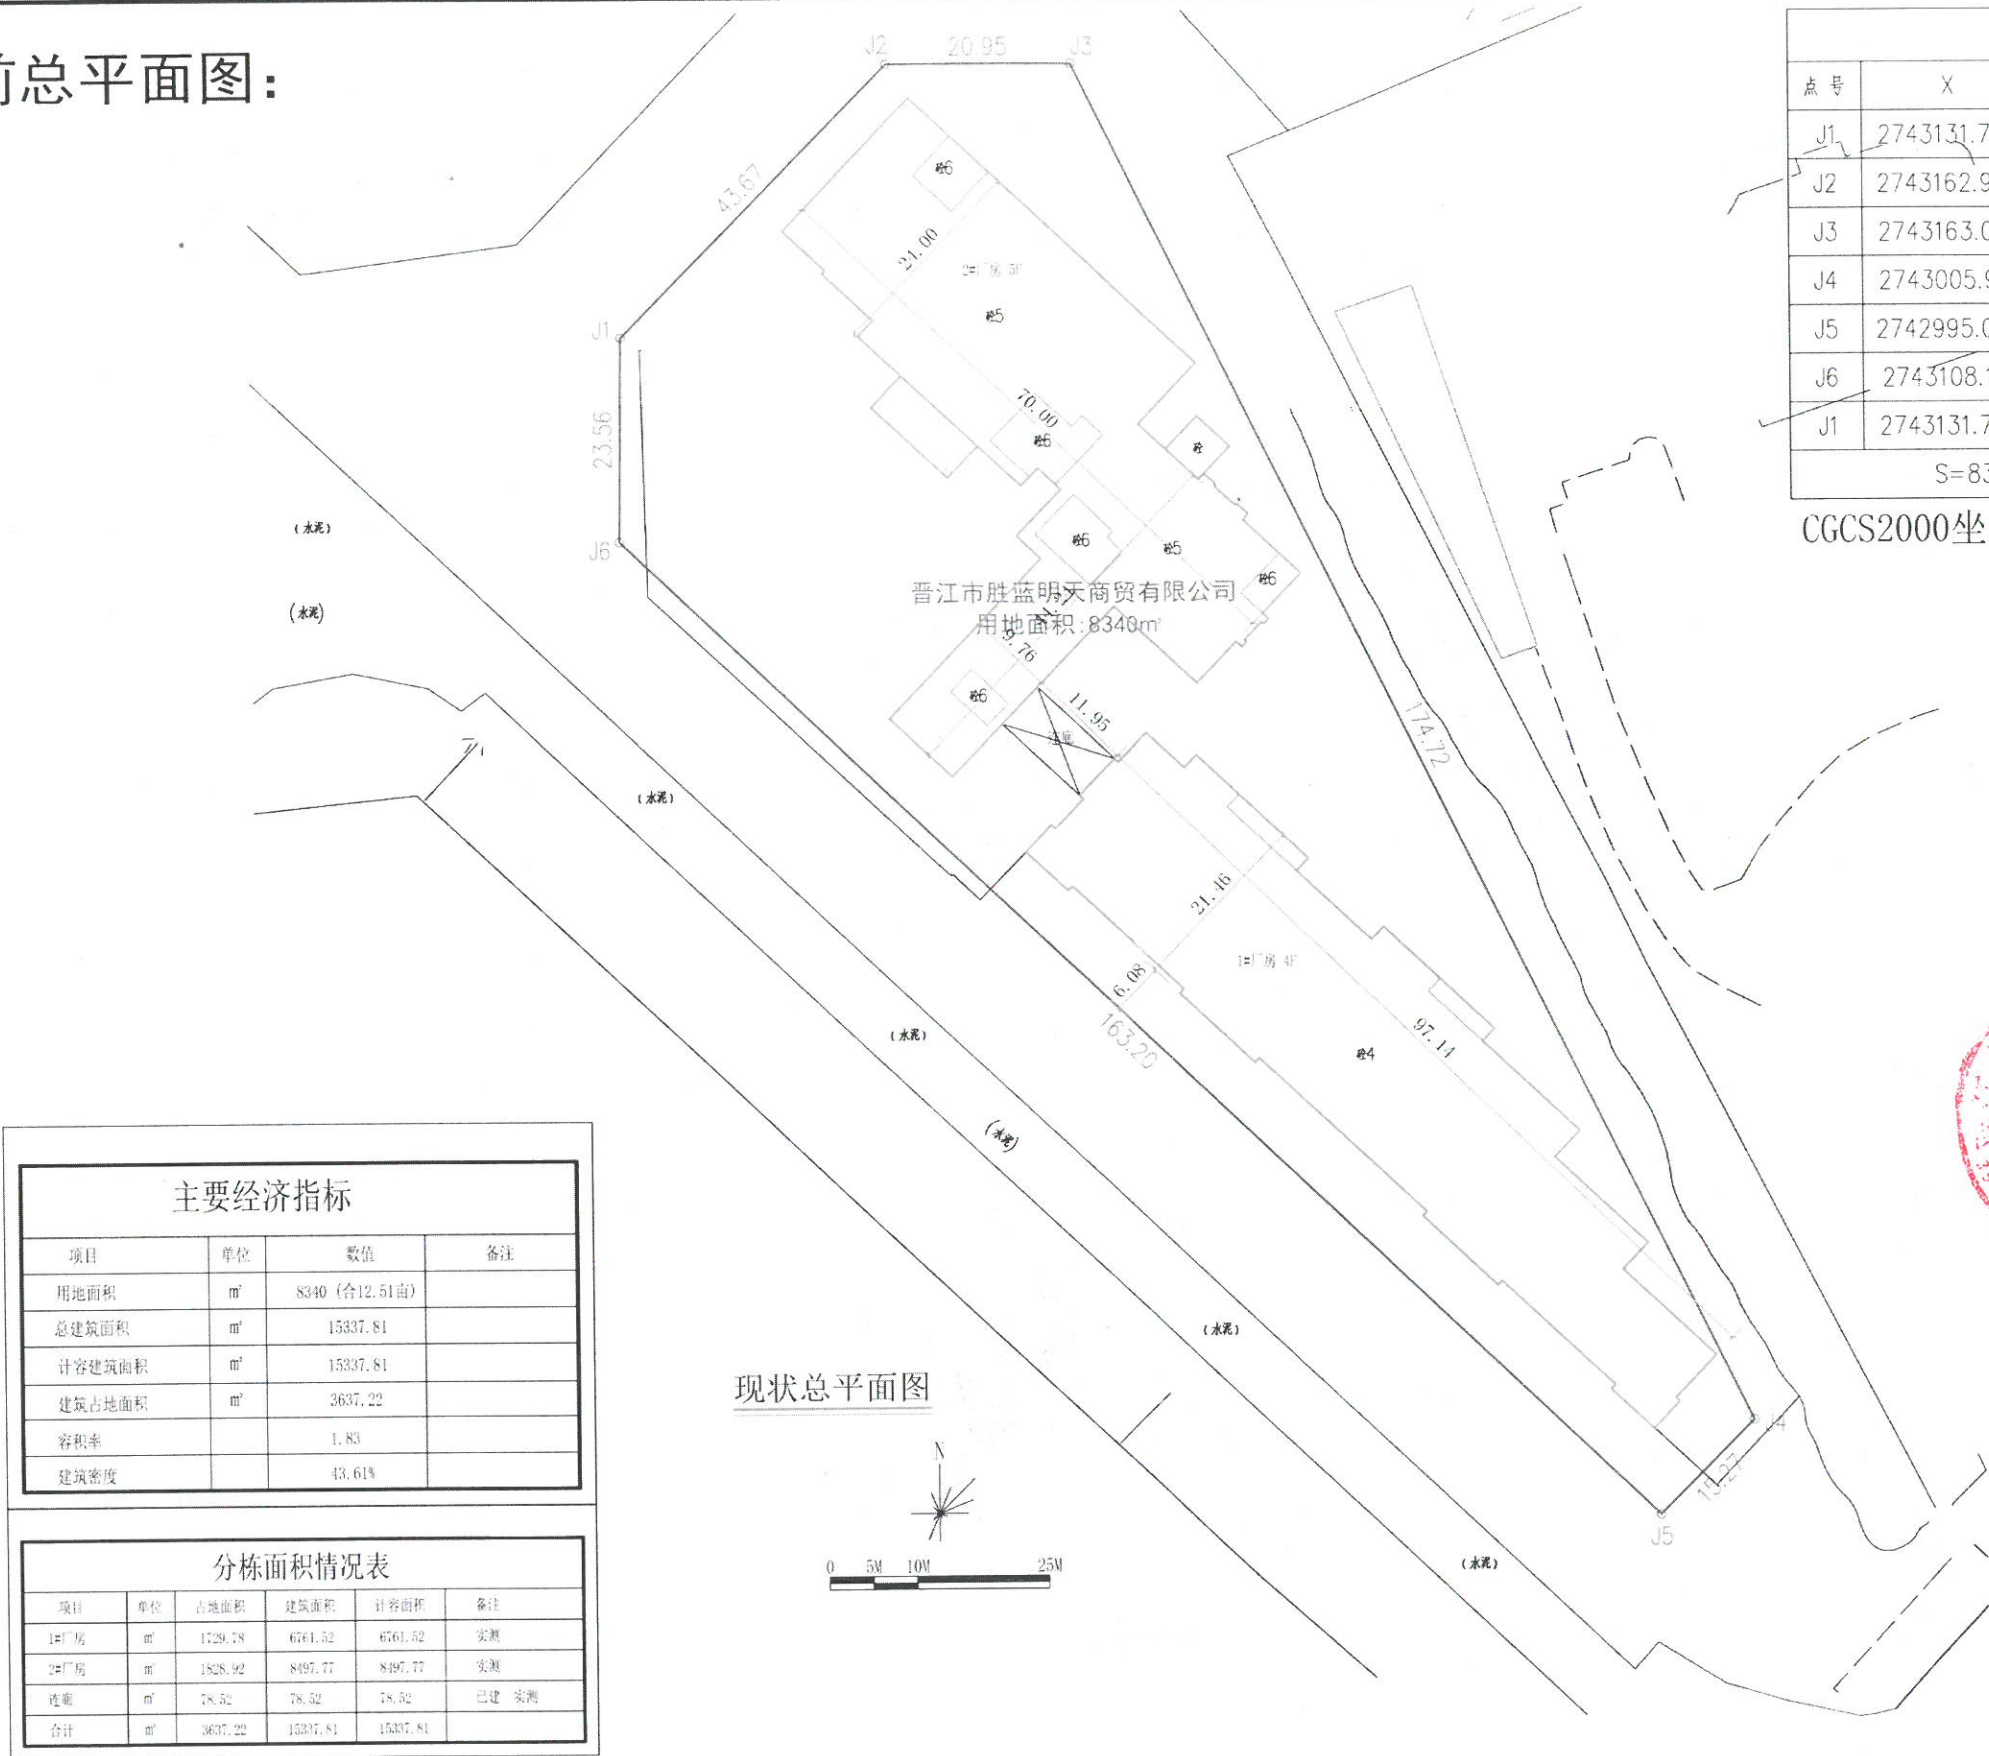

界址点坐标表			
点号	X	Y	边长
J1	2743131.733	40344040.271	43.67
J2	2743162.986	40344070.776	20.95
J3	2743163.010	40344091.727	174.72
J4	2743005.941	40344168.263	15.27
J5	2742995.053	40344157.562	163.20
J6	2743108.171	40344039.929	23.56
J1	2743131.733	40344040.271	
S=8340 平方米 合12.5100亩			

CGCS2000坐标系, 中央子午线120°

主要经济指标			
项目	单位	数值	备注
用地面积	m²	8340 (合12.51亩)	
总建筑面积	m²	15337.81	
计容建筑面积	m²	15337.81	
建筑占地面积	m²	3637.22	
容积率		1.83	
建筑密度		43.61%	

分栋面积情况表				
项目	单位	占地面积	建筑面积	计容面积
1#厂房	m²	1729.78	6761.52	6761.52
2#厂房	m²	1528.92	8497.77	8497.77
连廊	m²	78.52	78.52	78.52
合计	m²	3637.22	15337.81	15337.81

现状总平面图

中诚圣苑工程设计有限公司
工程设计文件出图专用章
建筑行业(建筑工程)甲级
证书编号:A261012634
有效期至2025年3月16日



注册执业印章
中华人民共和国一级注册建筑师
姓名: 杜晓荣
注册号: 6101263-004
有效期至: 至2025年07月



会签栏 COUNTERSIGN				
建筑	结构	给排水	暖通	电气
项目负责人 PROJECT DIRECTOR		杜晓荣		
专业负责人 DISCIPLINE RESPONSIBLE		杜晓荣		
审定人 AUTHORIZED FOR ISSUE		陈凯清	陈凯清	陈凯清
审核人 EXAMINE & VERIFY		陈凯清	陈凯清	陈凯清
校对人 CHECKED		刘胜茂	刘胜茂	刘胜茂
设计人 DESIGNED		刘洪廷	刘洪廷	刘洪廷
建设单位 CLIENT 晋江市胜蓝明天商贸有限公司				
工程名称 PROJECT 晋江市胜蓝明天商贸有限公司年产500万双鞋项目				
子项名称 SUB PROJECT				
图名 DRAWING TITLE 总平面布置图				
专业 SPECIALTY	建筑	比例 SCALE	1:600	
版本 EDITION NO	A	图号 DRAWING NO		
工程号 PROJECT NO				
阶段 STAGE				
日期 DATE				
(本图须加盖我公司出图章, 否则无效)				