


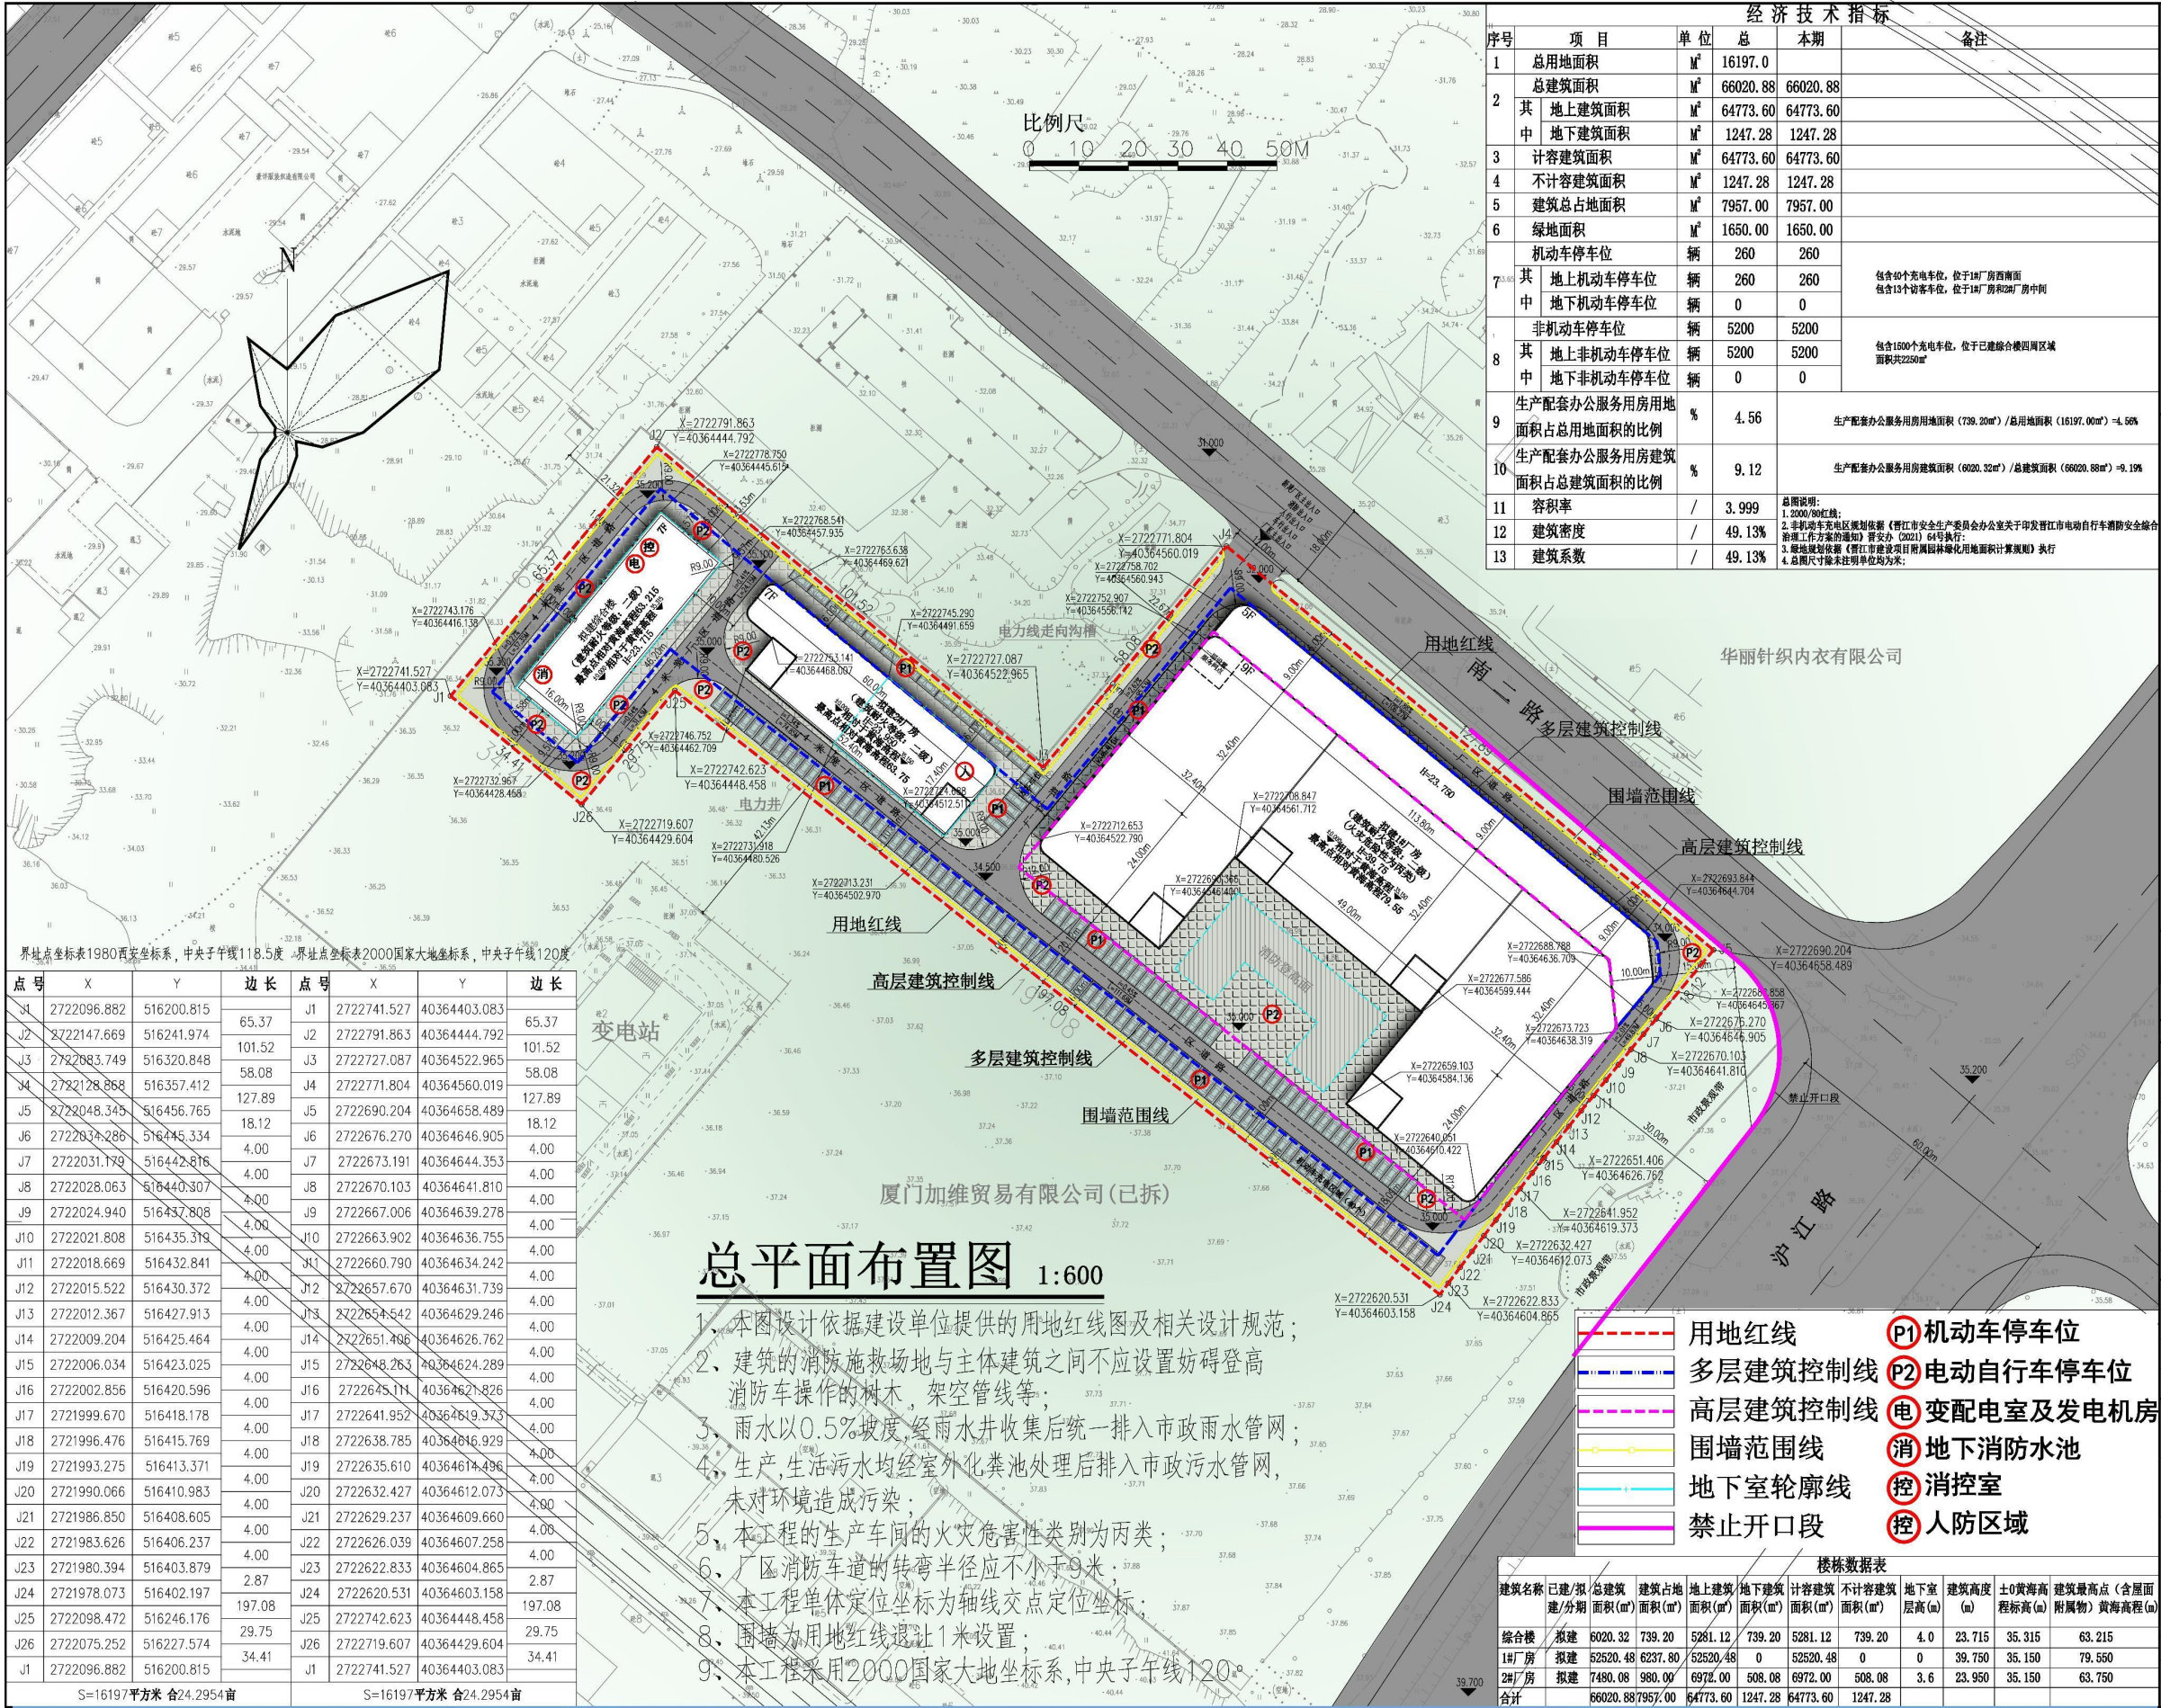

经济技术指标					
序号	项目	单位	总	本期	备注
1	总用地面积	㎡	16197.0		
2	总建筑面积	㎡	66020.88	66020.88	
其中	地上建筑面积	㎡	64773.60	64773.60	
	地下建筑面积	㎡	1247.28	1247.28	
3	计容建筑面积	㎡	64773.60	64773.60	
4	不计容建筑面积	㎡	1247.28	1247.28	
5	建筑总占地面积	㎡	7957.00	7957.00	
6	绿地面积	㎡	1650.00	1650.00	
7.其中	机动车停车位	辆	260	260	
	地上机动车停车位	辆	260	260	包含40个充电车位，位于1#厂房西南面
8.其中	非机动车停车位	辆	5200	5200	包含18个访客车位，位于1#厂房和2#厂房中侧
	地上非机动车停车位	辆	5200	5200	
9.其中	生产配套办公服务用房用地面积占总面积的比例	%	4.56		生产配套办公服务用房用地面积（739.20㎡）/总用地面积（16197.00㎡）=4.56%
	生产配套办公服务用房建筑面积占总建筑面积的比例	%	9.12		生产配套办公服务用房建筑面积（6020.32㎡）/总建筑面积（66020.88㎡）=9.12%
11	容积率	/	3.999		总图说明：1. 2000/80红线圈定；2. 非机动车充电区域规划依据《晋江市安全生产委员会办公室关于印发晋江市电动自行车消防安全综合整治工作方案的通知》晋安办〔2021〕64号执行；3. 绿地规划依据《晋江市建设项目绿地率计算规则》执行；4. 总图尺寸除未注明单位均为米；
12	建筑密度	/	49.13%		
13	建筑系数	/	49.13%		

盖章栏:

(未盖出图中印章本图无效)

说明:

中城科泽工程设计集团有限责任公司

Zhongcheng Keze Architects Engineers

工程设计证书编号: A22012403

专业负责人: 陈明光

项目负责人: 陈明光

审核: 陈明光

审定: 陈明光

会签栏

建筑	电气
结构	暖通
给排水	智能

建设单位: 晋江市达利服装织造有限公司

工程名称: 晋江市达利服装织造有限公司厂房及配套设施

图纸名称: 总平面布置图

设计编号: 图号: 方案: A

设计阶段: 施工图

比例: 1:100