


总经济技术指标		
序号	指标名称	备注
1	总用地面积	42757.00
2	总建筑面积	46753.99
3	地上建筑面积	35994.52
4	地下建筑面积	10759.47
5	计容积率建筑面积	33155.44
6	住宅建筑面积	31335.56
7	商业建筑面积	1819.88
8	住宅套数	240
9	商业套数	13598.55
10	地上不计容积率建筑面积	2839.08
11	配套设施建筑面积	1583.54
12	多功配套设施用房	512.42
13	公共配套设施	242.61
14	卫生服务站	151.04
15	公厕	33.71
16	公共快速配送中心	32.01
17	养老服务站	404.10
18	托儿所	45.89
19	物业管理用房	202.66
20	变配电室	196.76
21	计量间	37.84
22	换热站	53.53
23	发电机房	53.08
24	专用机房	33.16
25	电信机房	29.07
26	太阳能设备间	14.98
27	架空层面积	402.64
28	架空层面积	135.93
29	架空层面积	476.49
30	架空层面积	240.48
31	架空层面积	10759.47
32	非人防地下室	8204.47
33	人防地下室	1995.00
34	人防地下室	560.00
35	人防地下室	2.599
36	人防地下室	3825.82
37	人防地下室	29.999
38	人防地下室	3827.10
39	人防地下室	30.00%
40	人防地下室	237
41	人防地下室	627
42	人防地下室	343
43	人防地下室	59
44	人防地下室	284
45	人防地下室	434
46	人防地下室	217
47	人防地下室	217

停车计算表		
序号	指标名称	备注
1	住宅	31335.56
2	商业	1819.88
3	配套设施	916.57
4	合计	343

项目配置位置分布表		
序号	指标名称	备注
1	住宅	31335.56
2	商业	1819.88
3	配套设施	916.57
4	合计	343

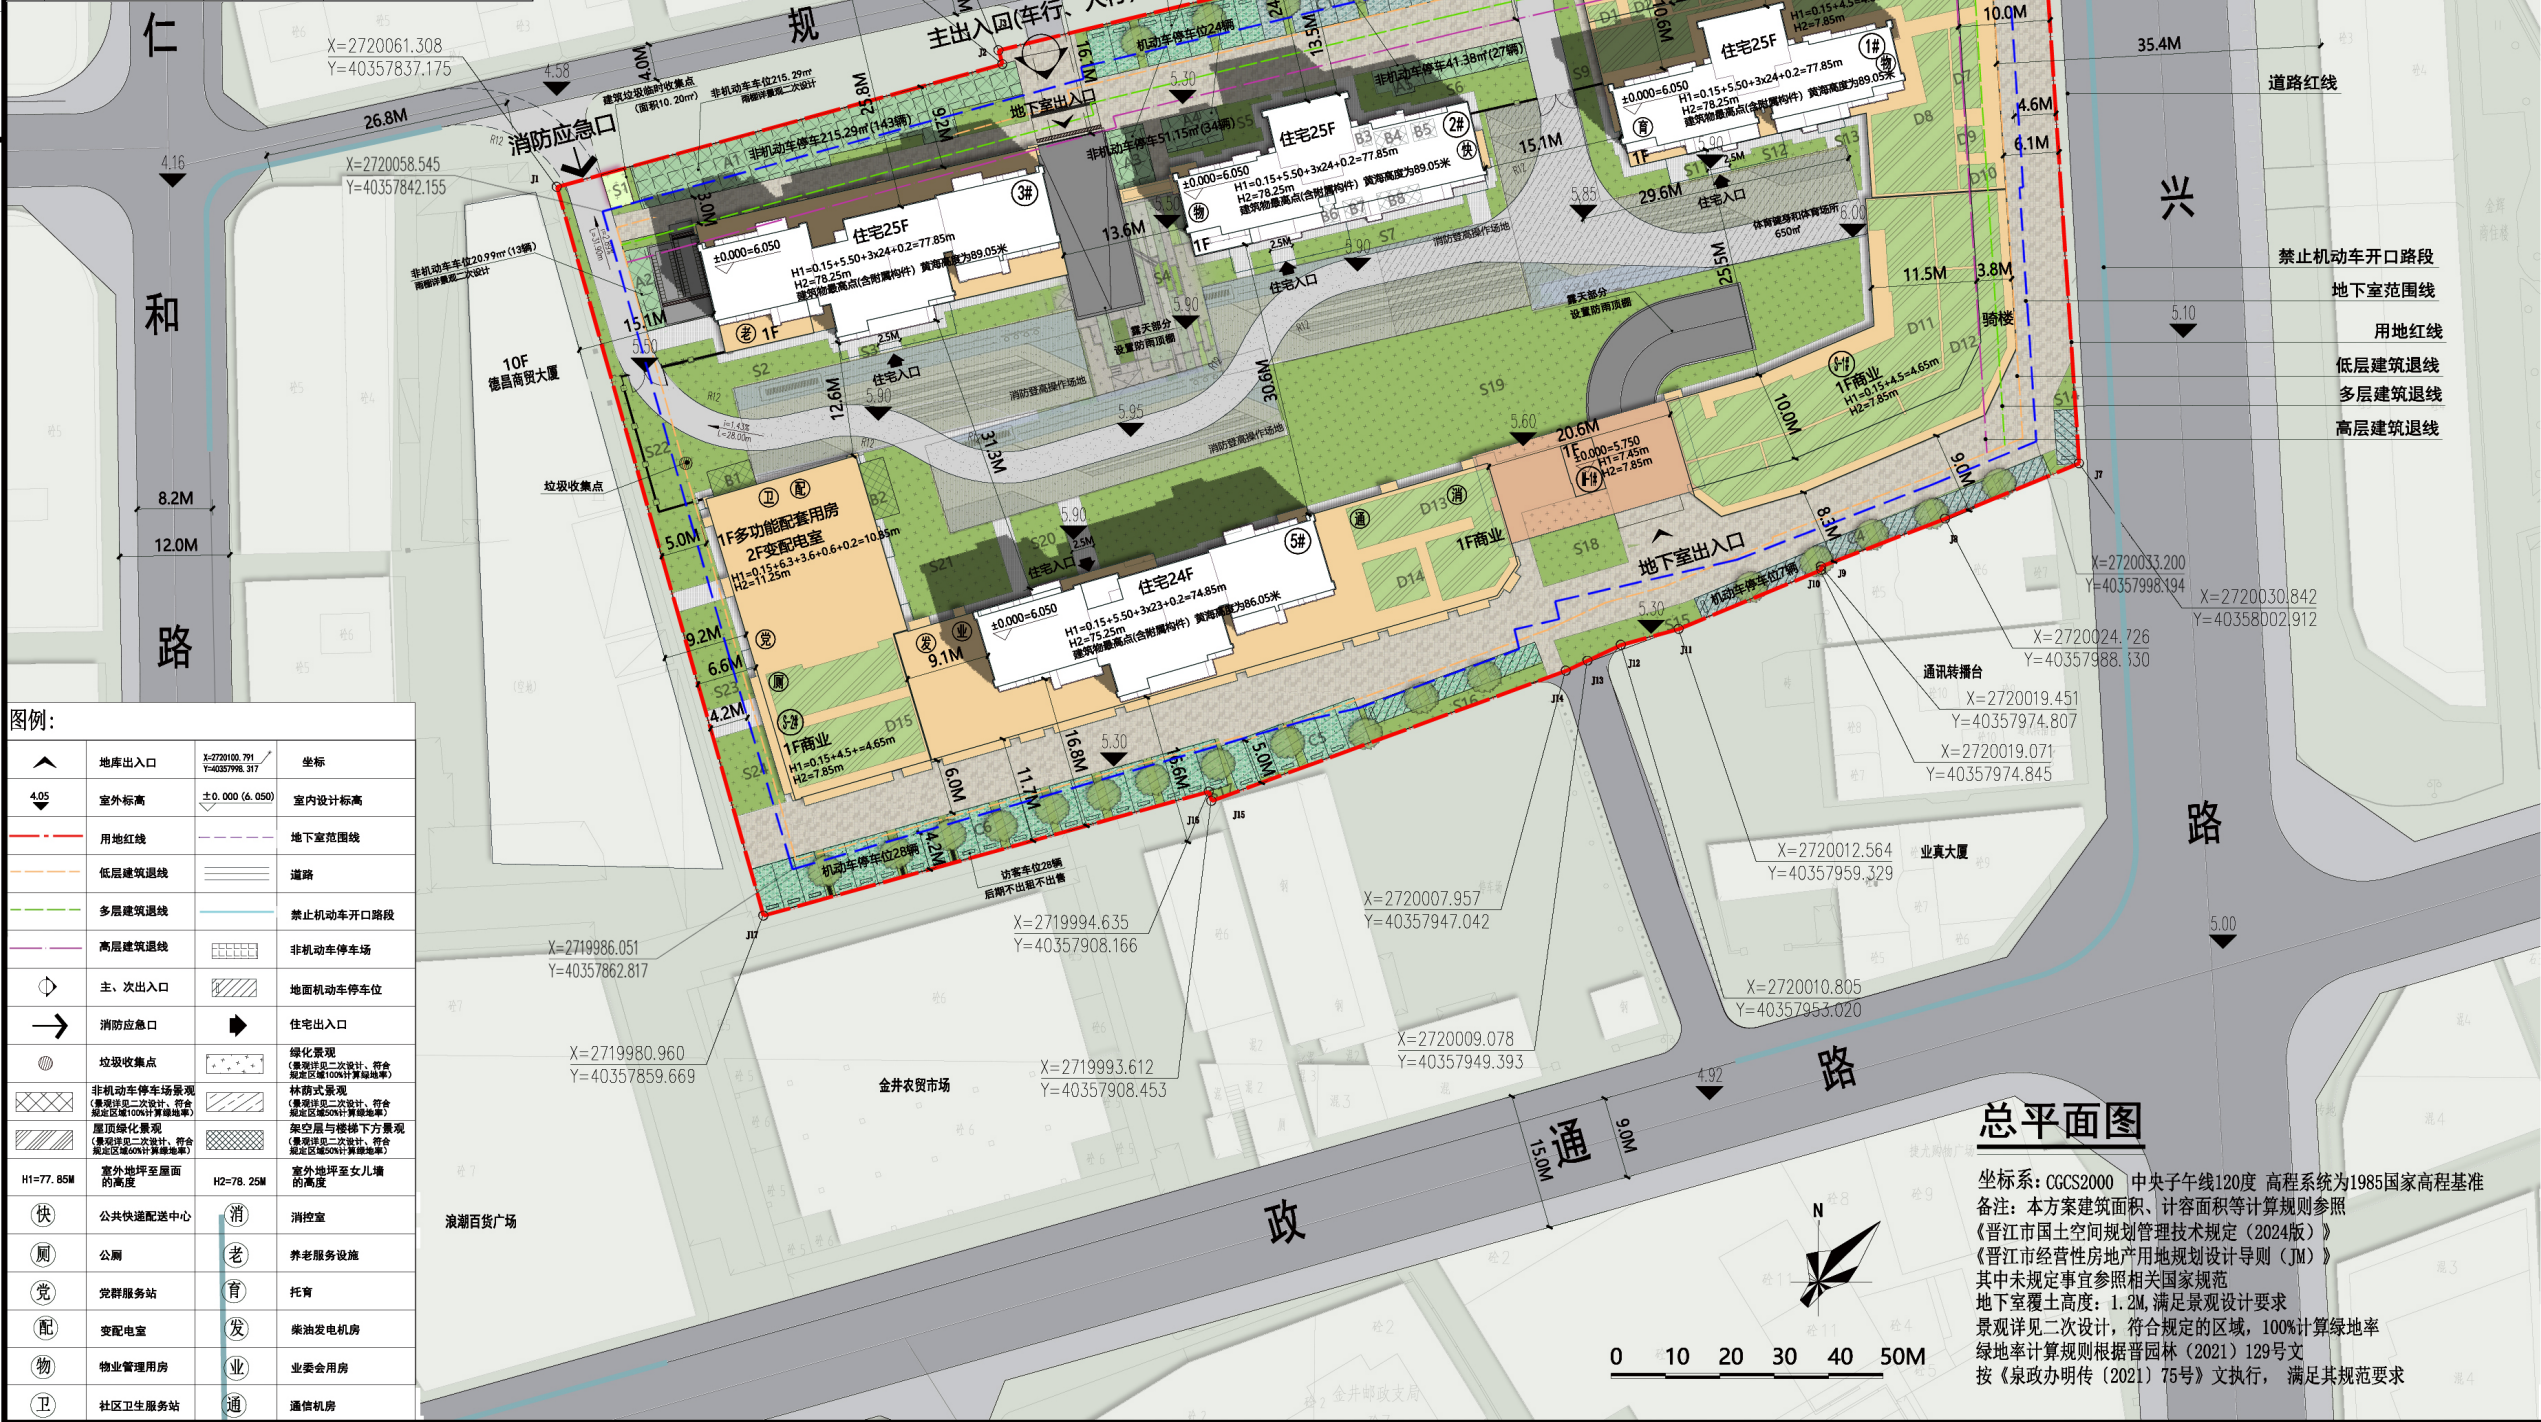

厦门上城建筑设计有限公司
XIAMEN U-TOWN ARCHITECTURE DESIGN INSTITUTE CO.,LTD.
资质证书编号: A135007271

合作单位

出图章

注册建筑师执业章

注册工程师执业章

本图纸须经建设、规划、消防、审查等部门
审批通过后方可作为正式施工图纸

施工图审查单位

施工图审查合格书编号

建设单位

工程名称

子项名称

图名

总平面图

工程编号

审定

审核

工程负责人

专业负责人

专业负责人助理

校对人

设计人

制图人

图别	方案	图号
版本号	日期	版本号

日期