


变更后

专业会签					
CONFIRMED BY					
暖通					
给排水					
电气					
结构					
建筑					
总图					

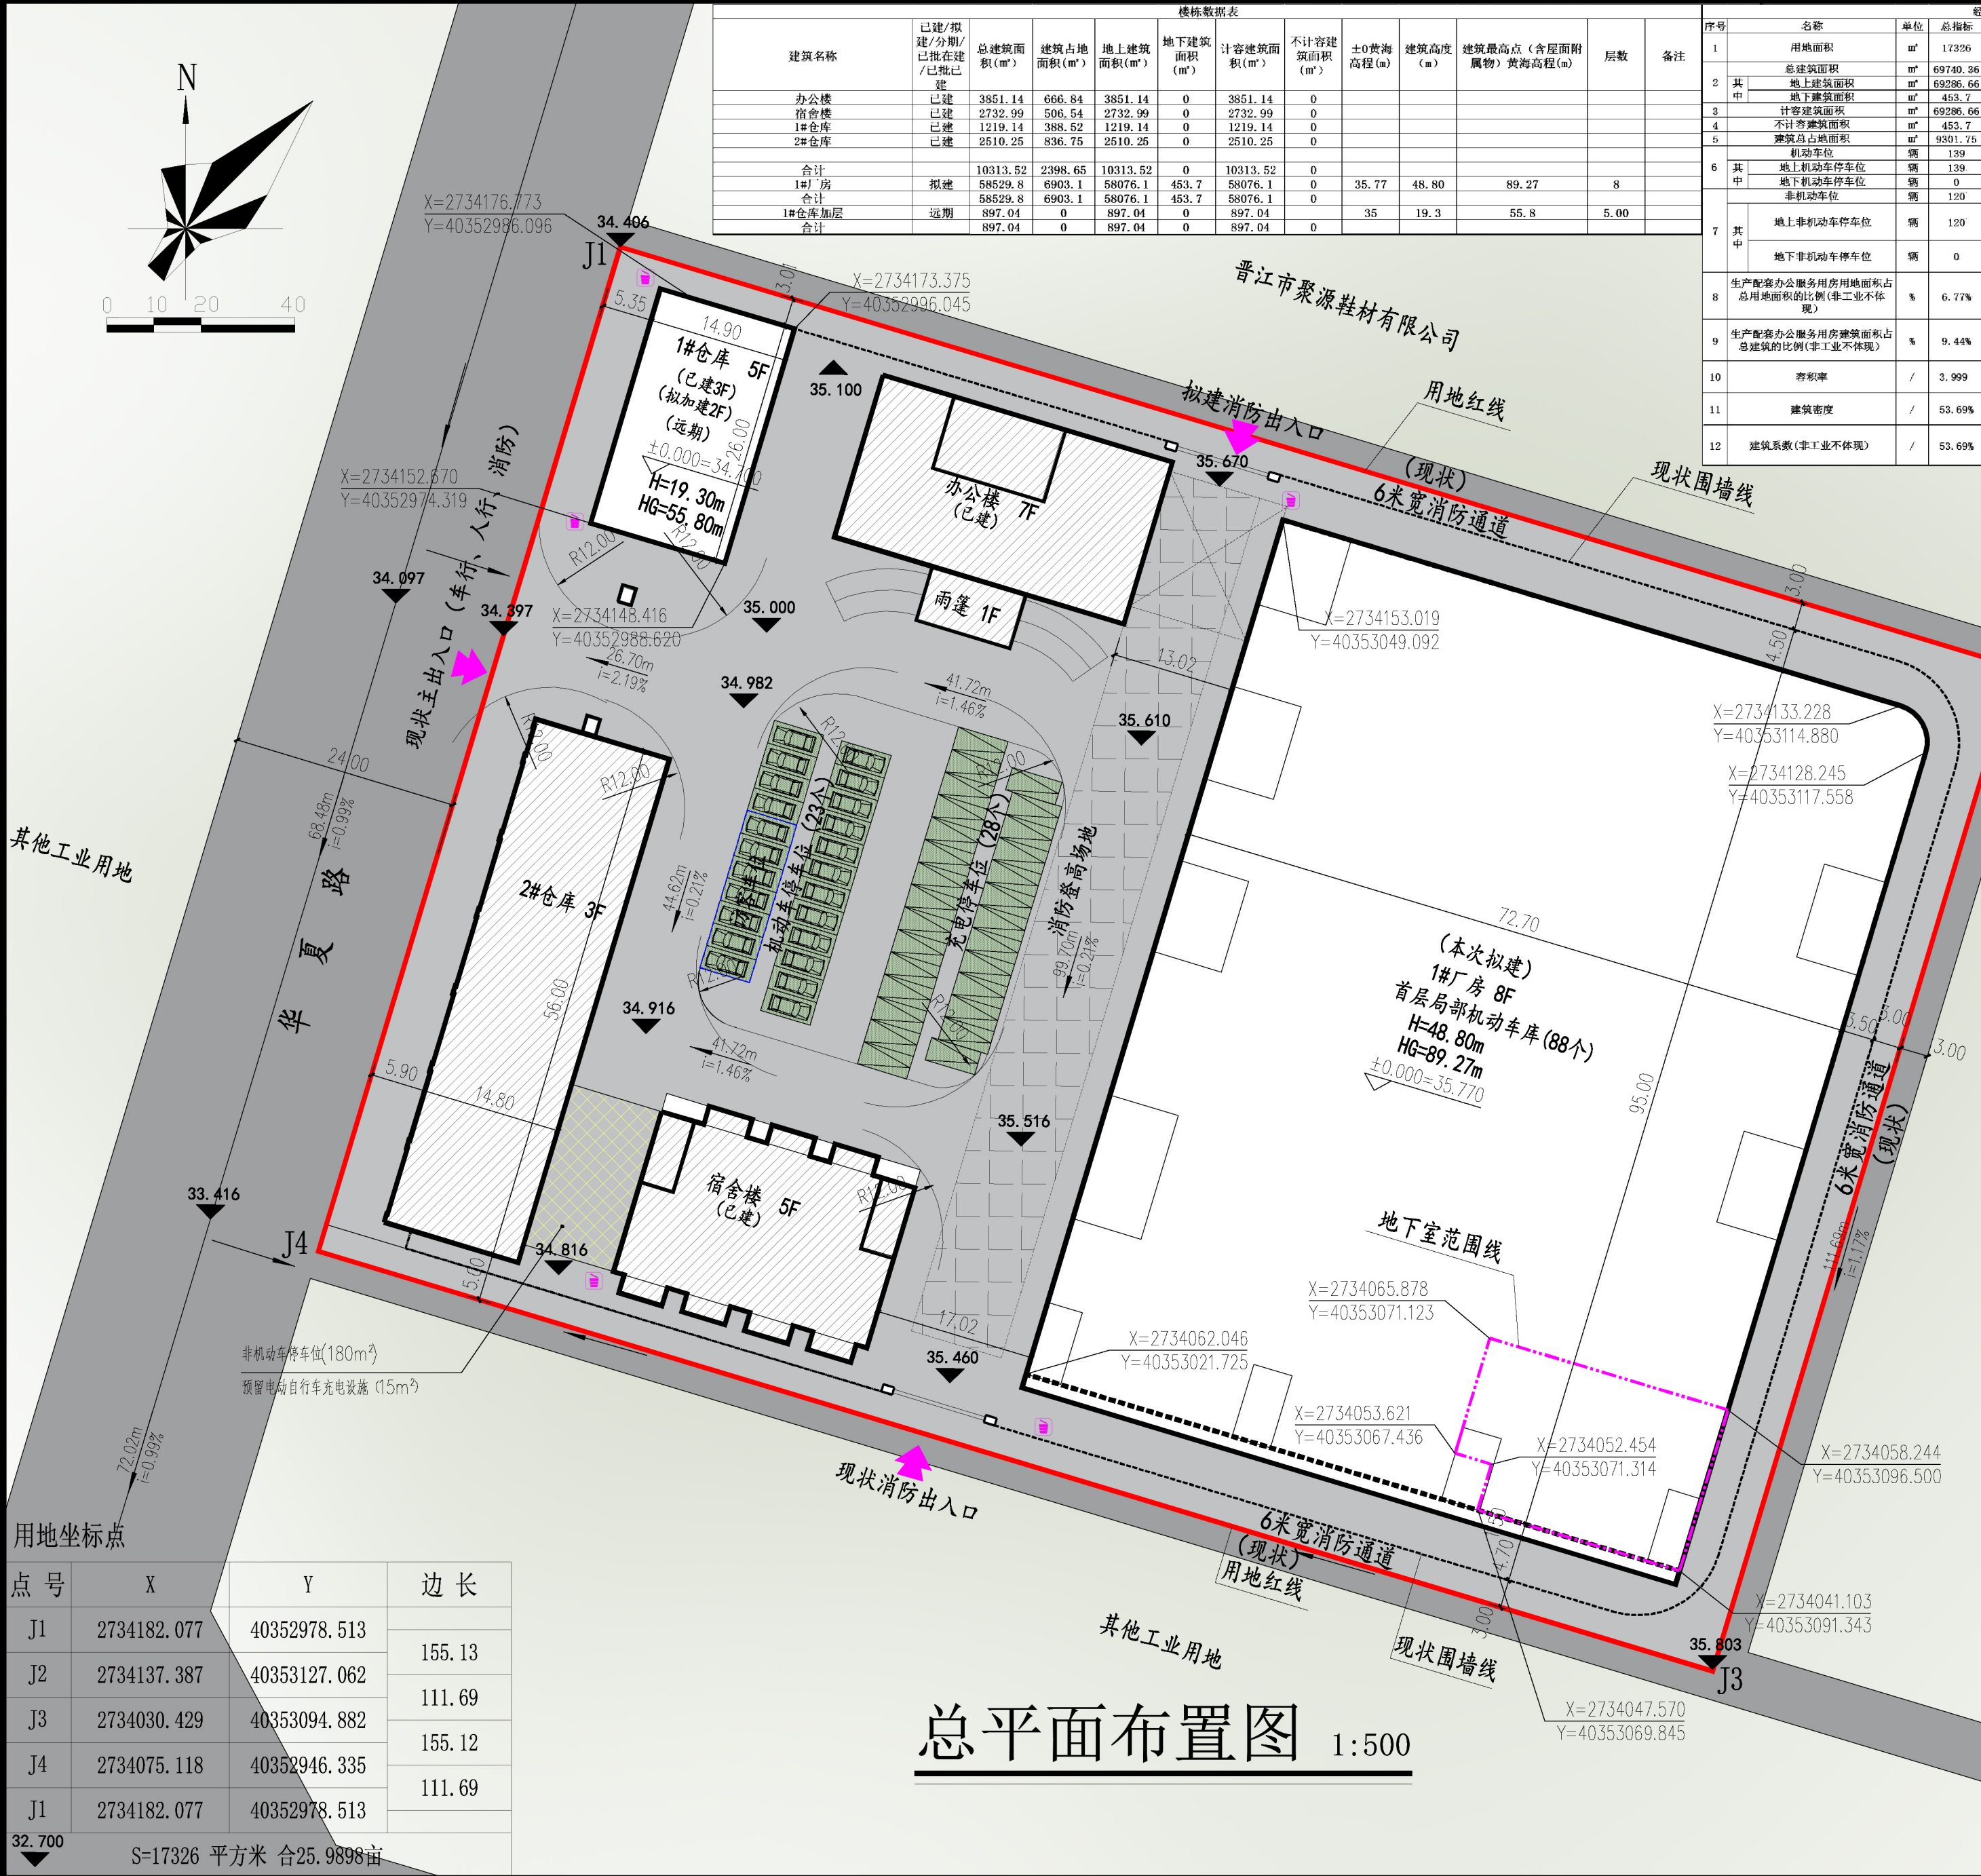

楼栋数据表										
建筑名称	已建/拟建/分期/已批在建/已批已建	总建筑面积(m²)	建筑占地面积(m²)	地上建筑面积(m²)	地下建筑面积(m²)	计容建筑面积(m²)	不计容建筑面积(m²)	±0黄海高程(m)	建筑高度(m)	建筑最高点(含屋面附属物)黄海高程(m)
办公楼	已建	3851.14	666.84	3851.14	0	3851.14	0			
宿舍楼	已建	2732.99	506.54	2732.99	0	2732.99	0			
1#仓库	已建	1219.14	388.52	1219.14	0	1219.14	0			
2#仓库	已建	2510.25	836.75	2510.25	0	2510.25	0			
合计		10313.52	2398.65	10313.52	0	10313.52	0			
1#厂房	拟建	58529.8	6903.1	58076.1	453.7	58076.1	0	35.77	48.80	89.27
合计		58529.8	6903.1	58076.1	453.7	58076.1	0			
1#仓库加层	远期	897.04	0	897.04	0	897.04	0	35	19.3	55.8
合计		897.04	0	897.04	0	897.04	0			

经济技术指标表					
序号	名称	单位	总指标	已建	本期
1	用地面积	m²	17326		
2	总建筑面积	m²	69740.36	10313.52	58529.8
3	地上建筑面积	m²	69286.66	10313.52	58076.1
4	地下建筑面积	m²	453.7	0	453.7
5	计容建筑面积	m²	69286.66	10313.52	58076.1
6	不计容建筑面积	m²	453.7	0	453.7
7	建筑基底占地面积	m²	9301.75	2398.65	6903.1
8	机动车停车位	辆	139	0	139
9	地上机动车停车位	辆	139	0	139
10	地下机动车停车位	辆	0	0	0
11	非机动车停车位	辆	120	0	120
12	地上非机动车停车位	辆	120	0	120
13	地下非机动车停车位	辆	0	0	0
14	生产及配套办公服务用房用地面积	m²	6.77%	(666.84+506.54)/17326	
15	生产及配套办公服务用房建筑面积	m²	9.44%	(3851.14+2732.99)/69291.71	
16	容积率	/	3.999	高层说明: 1. 本项目采用2000坐标系。 2. 非机动车充电区规划依据《晋江市安全生产委员会办公室关于印发晋江市电动自行车消防安全综合治理工作方案的通知》晋安办〔2021〕64号执行。 3. 绿地规划依据《晋江市建设自留园园林绿化用地面积计算规则》执行。 4. 总图尺寸未注明单位均为米。	
17	建筑密度	/	53.69%		
18	建筑系数(非工业不体现)	/	53.69%		

本图版权属浙江耀华规划建筑设计有限公司所有，除本工程外的任何其它用途和复制，必须获得本公司的书面许可。
THE OWNERSHIP OF THE COPYRIGHT IN THIS DRAWING IS RETAINED BY ZHEJIANG YAOHUA PLANNING & ARCHITECTURAL DESIGN CO., LTD. WRITTEN CONSENT MUST BE OBTAINED BEFORE ANY USE OR REPRODUCTION OF THIS DRAWING.

浙江耀华规划建筑设计有限公司
ZHEJIANG YAOHUA PLANNING & ARCHITECTURAL DESIGN CO., LTD.

工程设计证书编号 建筑行业(建筑工程)甲级A133015851
城乡规划编制证书编号 乙【浙】城规编 142098
工程总承包证书编号 (一级)D133060633
合作设计单位 CO-OPERATED WITH

审 定	何庆荣	何庆荣
AUTHORIZED BY		
审 核	应春生	应春生
REVIEWED BY		
项目负责人	应春生	应春生
PROJECT LEADER		
专业负责人	应春生	应春生
PROFESSION BY		
校 对	李永生	李永生
CHECKED BY		
设 计	张荣昆	张荣昆
DESIGNED BY		
绘 图	张荣昆	张荣昆
DRAWN BY		

出图章 STAMP 1

本图须加盖我公司出图章，否则无效

注册建筑师/注册结构师 专用章 STAMP 2

建设单位 DEVELOPMENT ORGANIZATION	泉州市泉亿卫生用品有限公司
工程名称 PROJECT	厂房和配套用房
项目名称 ITEM	1#厂房
图名 DRAWING TITLE	

工程编号 JOB NO.		图号 DRAWING NO.	
专业 DISCIPLINE		阶段 STATUS	
比例 SCALE		版次 VERSION NO.	
日期 DATE	2023.11		

点号	X	Y	边长
J1	2734182.077	40352978.513	155.13
J2	2734137.387	40353127.062	111.69
J3	2734030.429	40353094.882	155.12
J4	2734075.118	40352946.335	111.69
J1	2734182.077	40352978.513	

用地坐标点

S=17326 平方米 合25.9898亩

总平面布置图 1:500

图例	说明
	用地红线
	地下室范围线
	道路红线
	已建建筑
	拟建建筑
	消防登高场地
	厂区出入口
	场地设计标高
	建筑高度
	最高点黄海高程 含屋面附属物
	垃圾收集点
	机动车停车位
	机动车充电停车位