



卓筑工程设计有限公司
Zhuozhu Engineering Design Co., Ltd.

工程勘察设计（建筑工程）乙级 26113625

单位名称 卓筑工程设计有限公司

证书编号 A261136258 单位出图专用章 Stamp of Design Unit

经营范围 建筑行业（建筑工程）乙级

有效期至 2025年12月31日

发证单位 陕西省住房和城乡建设厅

注册执业专用章 Stamp of Registration

中华人民共和国一级注册建筑师

姓名：邢昌江

注册号：6113625-011

有效期：至2026年11月

建设单位 CLIENT

吴山珍

项目名称 PROJECT

晋江市罗山街道许坑社区
吴山珍私宅

图纸名称 TITLE

总平面图

审定 APPROVED BY

审核 EXAMINED BY 庄勇

项目负责 PROJECT CHIEF 邢昌江

专业负责 SPECIALTY CHIEF 邢昌江

校对 CHECKED BY 庄勇

设计 DESIGNED BY 李美慧

制图 DRAWING BY 李美慧

图号 DRAWING NO. 建施-01

业务号 JOB NO.



出图日期 DATE 2025. 06

专业 DISCIPLINE 建筑 设计阶段 STAGE 施工图

比例 SCALE 1:200 规格 SIZE A3

条形码, 二维码 BARCODE, QR CODE

北

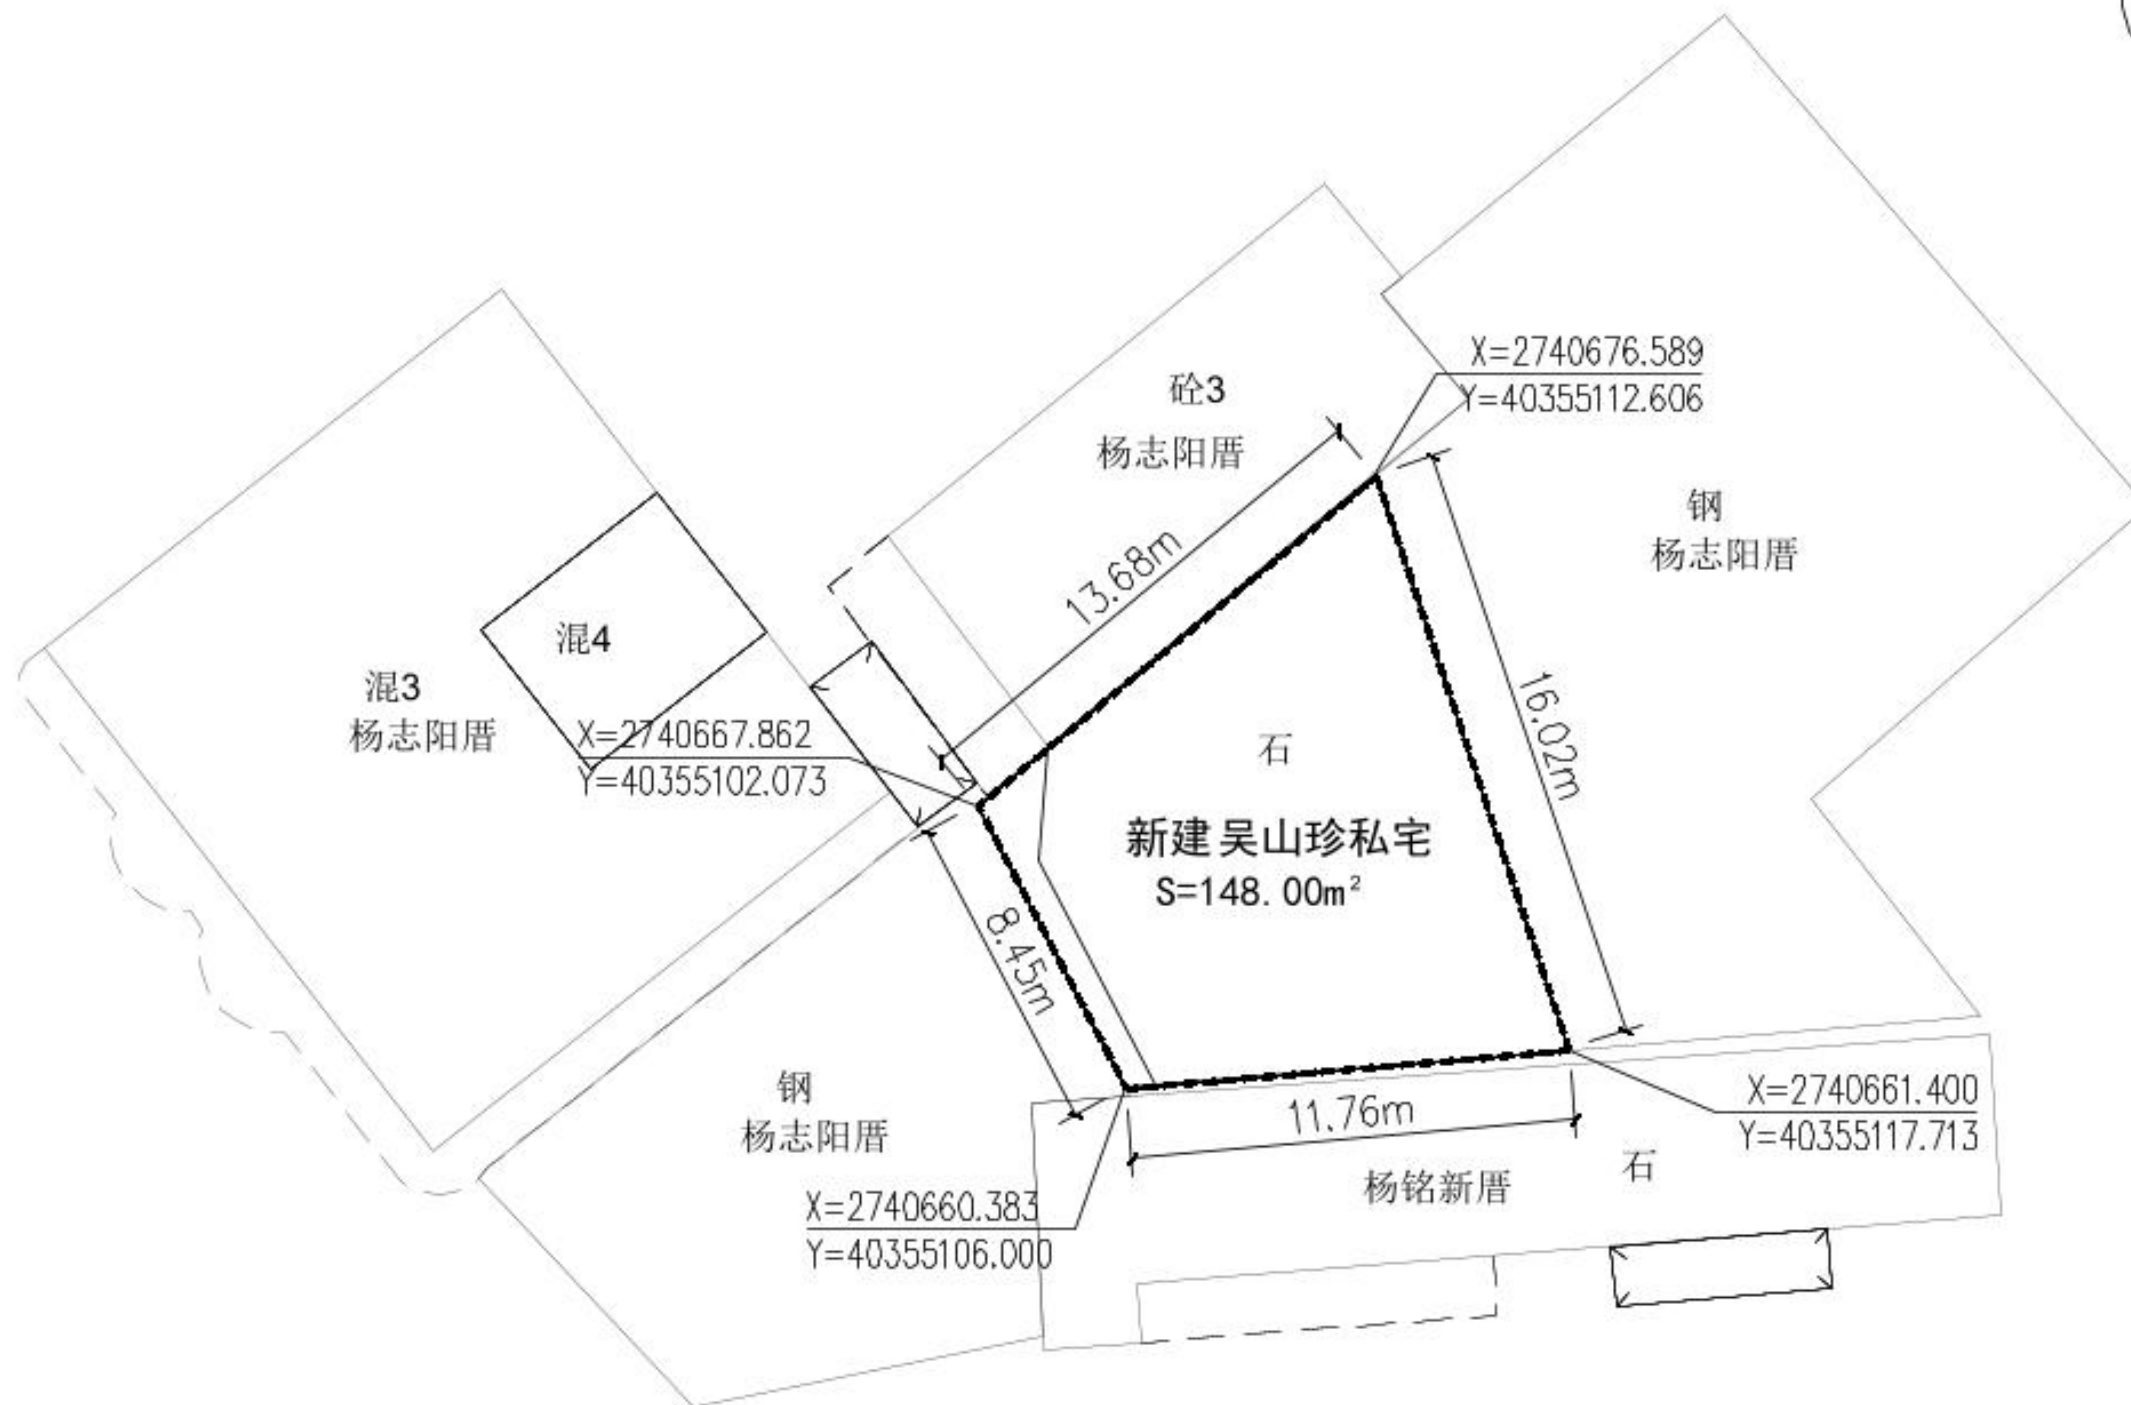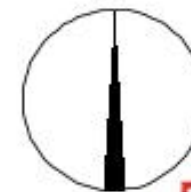

总平面图 1:200

序号	图例	说明
1		新建建筑及层数
2		审批红线

吴山珍			
审批红线面积	148.00M ²	设计建筑占地面积	147.90M ²
审批建筑占地面积	148.00M ²	设计总建筑面积	473.20M ²