

版权所有，不得复制、套用。
ALL RIGHTS RESERVED, DON'T COPIED, REPRODUCED.



卓筑工程设计有限公司
Zhuozhu Engineering Design Co., Ltd.

工程勘察设计出图专用章			
单位名称	卓筑工程设计有限公司		
证书编号	A261136258	编号	01
经营范围	建筑行业（建筑工程）乙级		
有效期	至2025年12月31日		
发证单位	陕西省住房和城乡建设厅		

注册执业专用章 Stamp of Registration

中华人民共和国一级注册建筑师	
姓名：	邢昌江
注册号：	6113625-011
有效期：	至2026年11月

建设单位 CLIENT

杨冬程

项目名称 PROJECT

晋江市罗山街道许坑社区
杨冬程私宅

图纸名称 TITLE

总平面图

审 定		
APPROVED BY		
审 核	庄 勇	李美慧
EXAMINED BY		
项目负责	邢昌江	李美慧
PROJECT CHIEF		
专业负责	邢昌江	李美慧
SPECIALTY CHIEF		
校 对	庄 勇	李美慧
CHECKED BY		
设 计	李美慧	李美慧
DESIGNED BY		
制 图	李美慧	李美慧
DRAWING BY		

图号 DRAWING NO.

建施-01


业务号 JOB NO.

出图日期 DATE

2025. 06

专 业	建筑	设计阶段	施工图
DISCIPLINE		STAGE	
比 例		规 格	A3
SCALE		SIZE	

条形码, 二维码 BARCODE, QR CODE

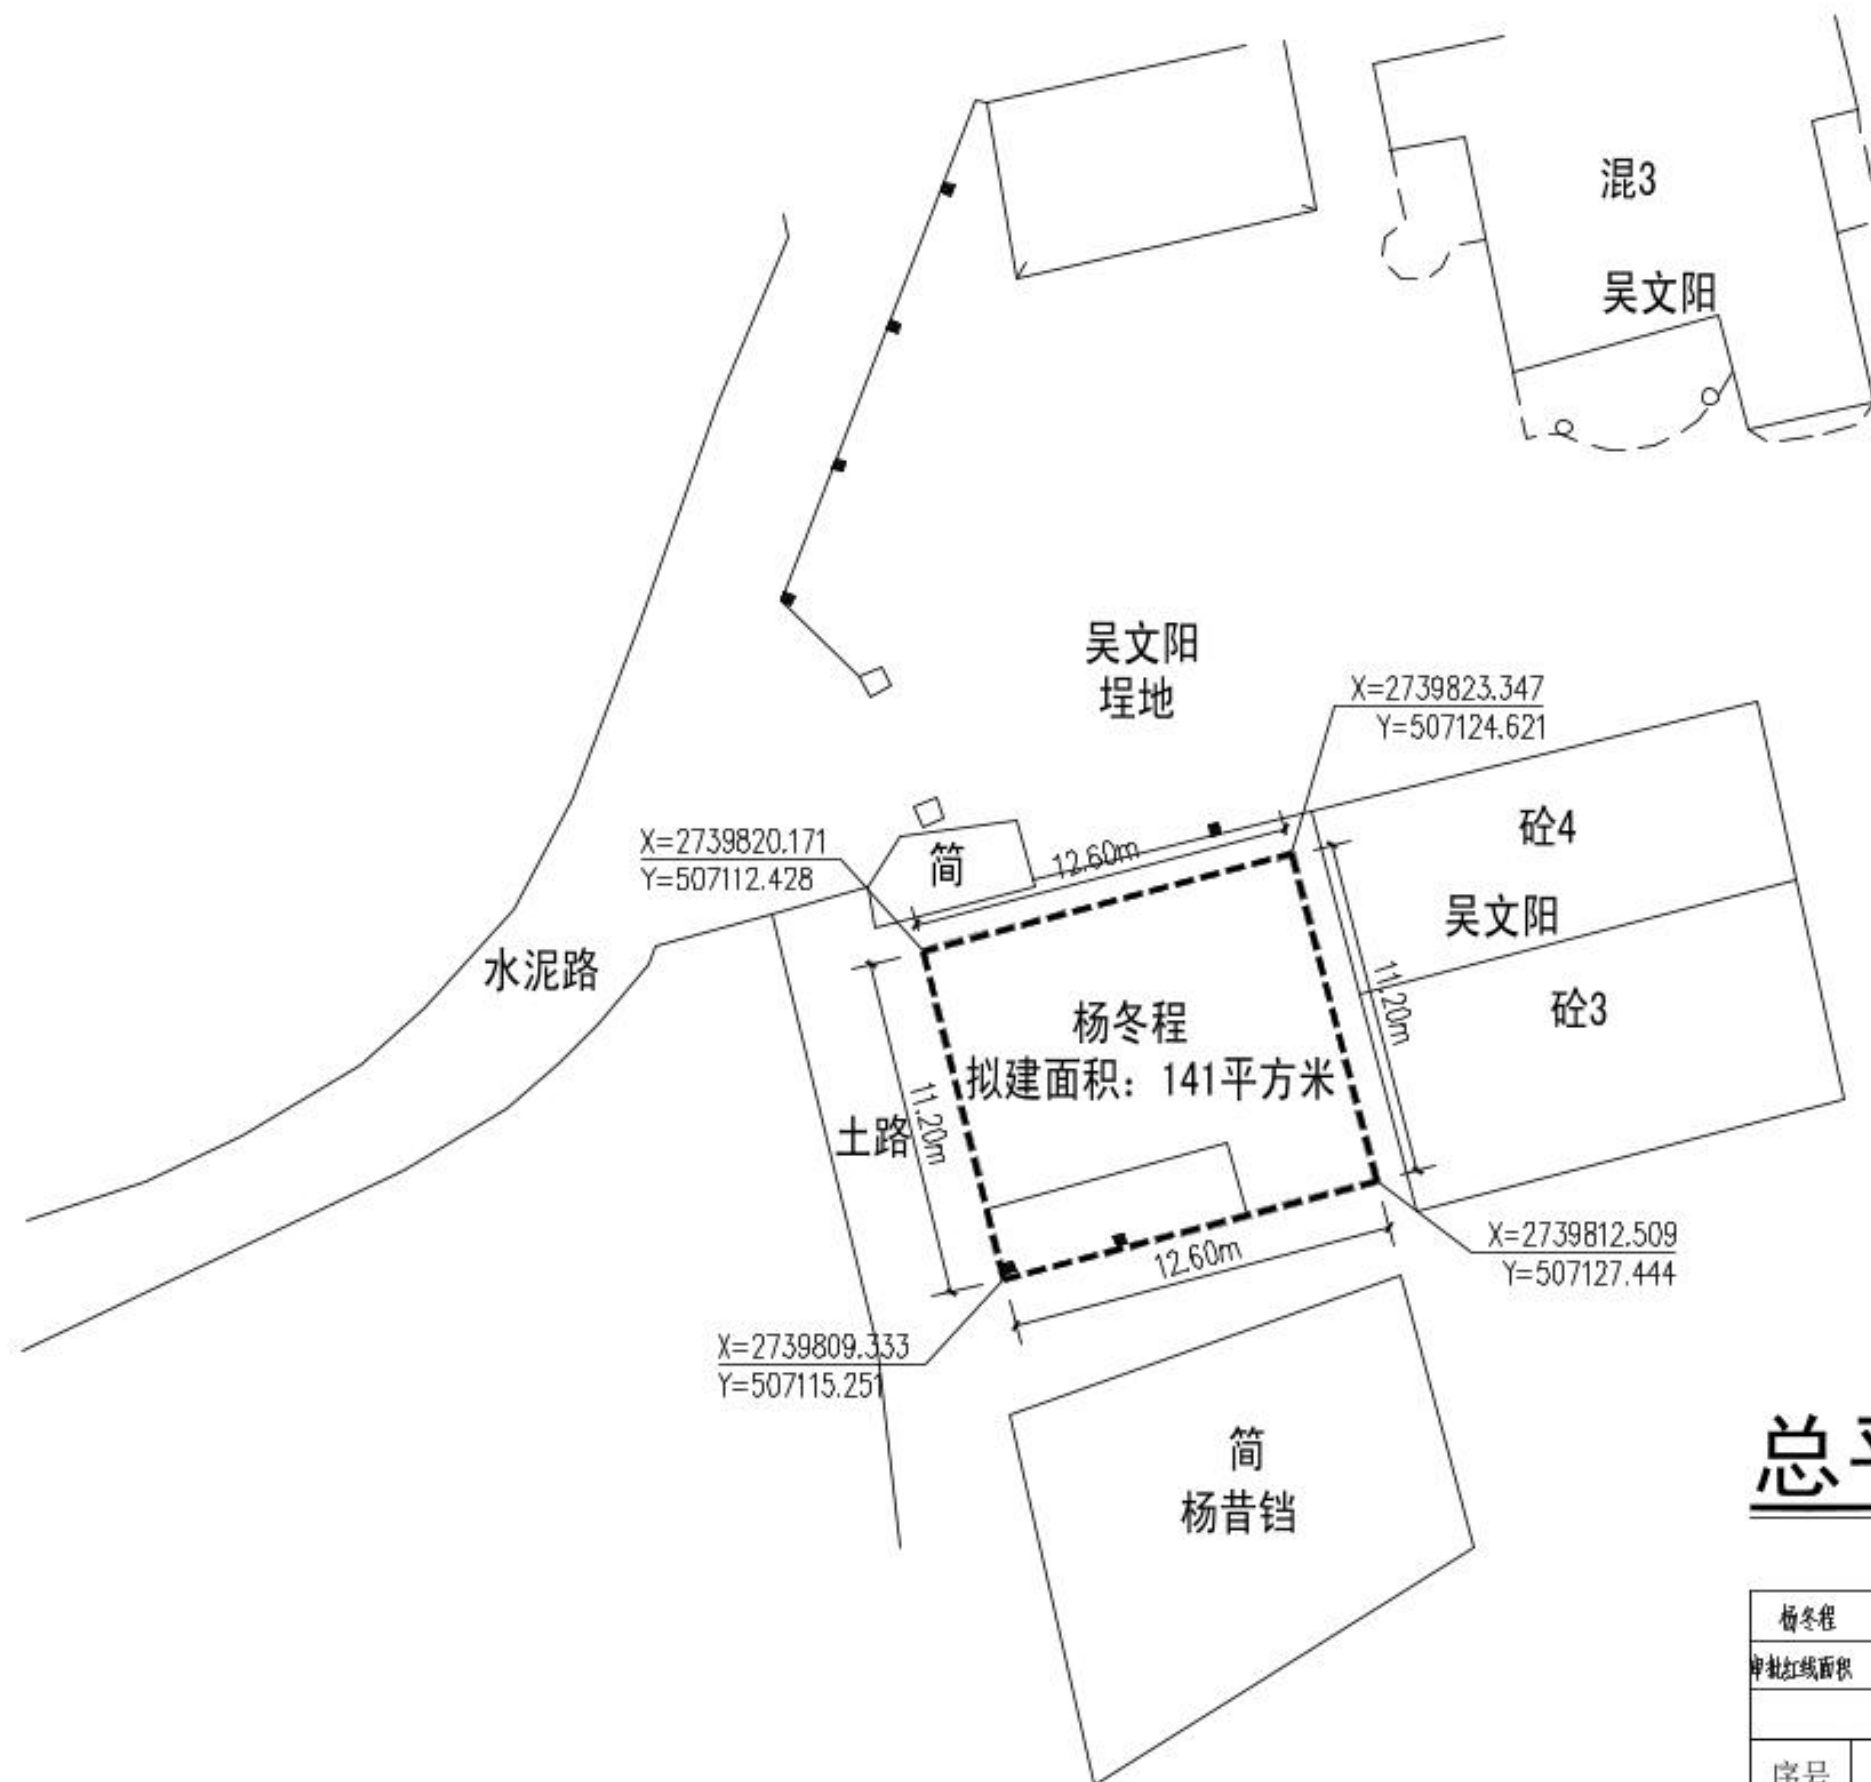

总平面图1:250

杨冬程			
审批红线面积	141.00M ²	设计建筑占地面积	140.80M ²
		设计总建筑面积	450.50M ²
序号	图例	说明	
1	3F	新建建筑及层数	
2	-----	审批红线	