


比例尺	1:100
图例	
说明	
备注	
日期	
设计	
审核	
批准	

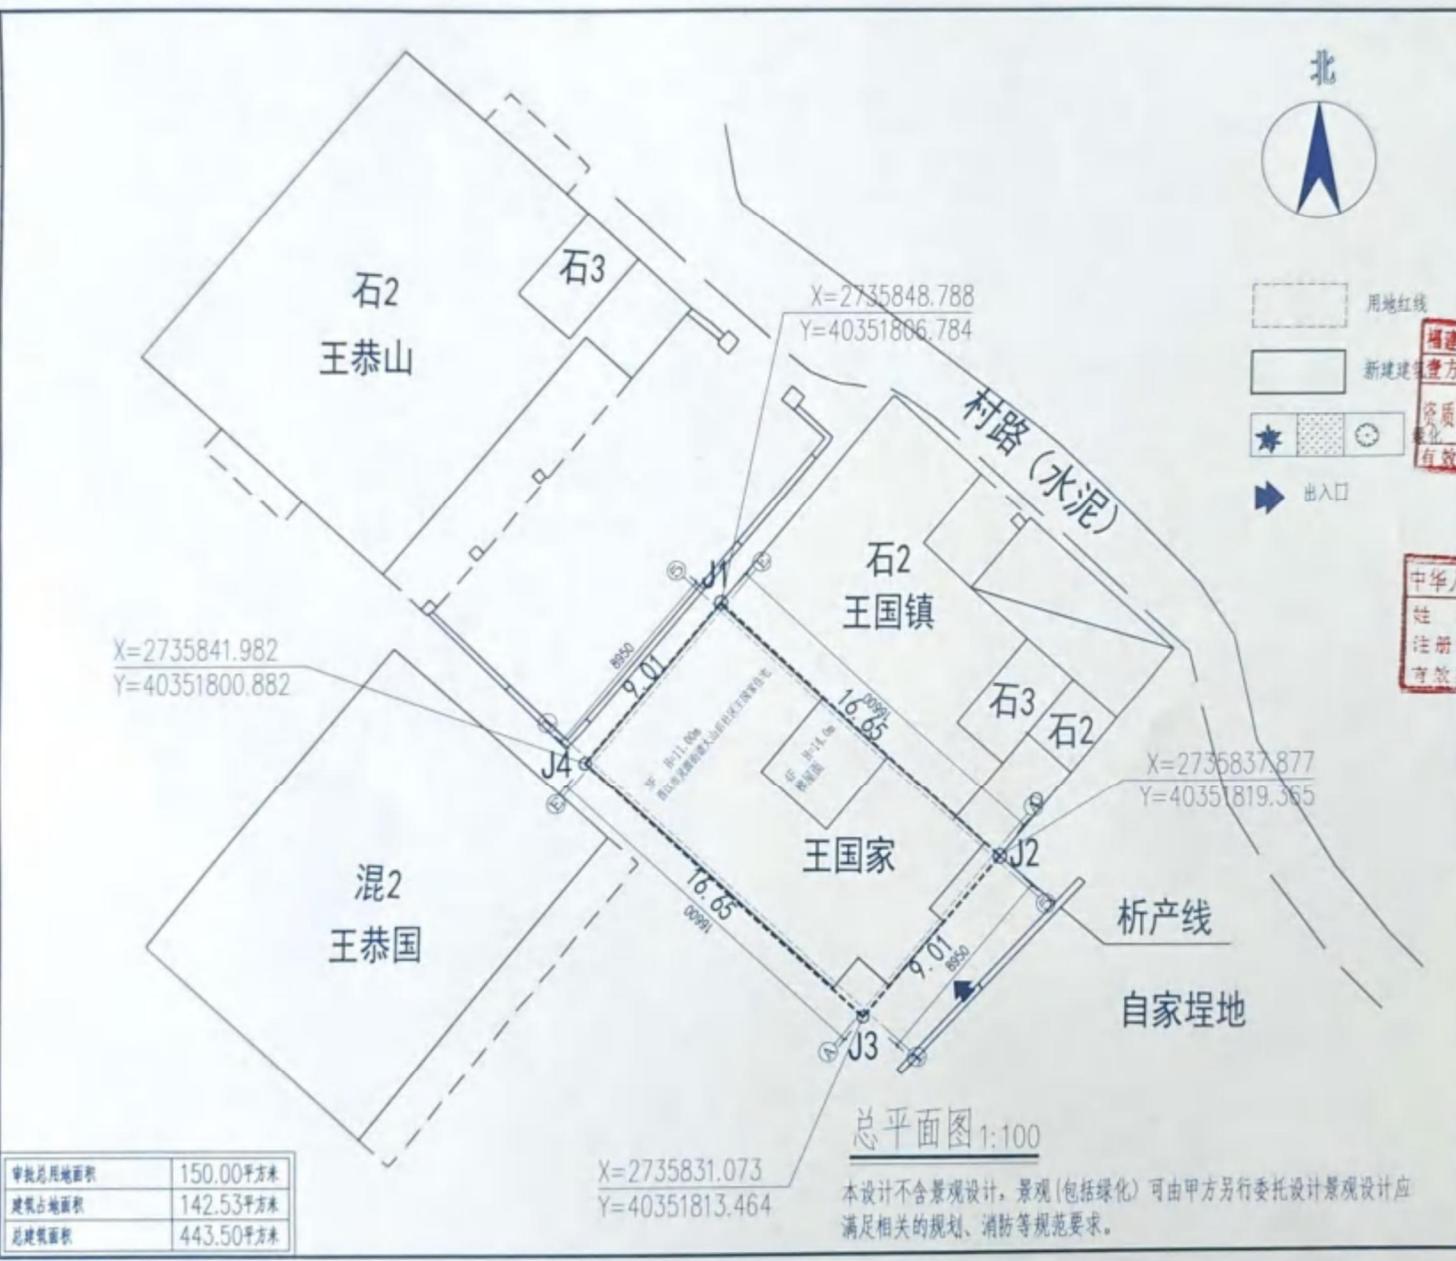

审批总用地面积	150.00平方米
建筑占地面积	142.53平方米
总建筑面积	443.50平方米

总平面图 1:100

本设计不含景观设计,景观(包括绿化)可由甲方另行委托设计景观设计应满足相关的规划、消防等规范要求。



- 用地红线
- 新建建筑
- 
- 出入口

福建省工程勘察设计图纸专用章  
壹方工程管理(福建)有限公司  
范围: 建筑工程  
资质: 乙级 证书:A235063484  
有效期至: 2028年07月16日

中华人民共和国一级注册建筑师  
姓名: 樊俊文  
注册号: 3506348-007  
有效期至: 至2026年12月

壹方工程管理(福建)有限公司  
 建筑行业乙级 证书编号: A235063484  
 建筑行业(建筑工程)乙级  
 风景园林工程设计专项乙级

注: 本图须经本单位技术负责人审核签字并加盖公章后方可使用,不得用于其他工程。凡涉及主体结构变更等重大设计变更,须经设计之专业审批。  
 总工程师审核签字: \_\_\_\_\_

工程名称: 晋江市灵源街道大山后社区王国家住宅  
 子项名称: \_\_\_\_\_  
 建设单位: 王国家

审定	张永广	李永广
项目负责人	张俊文	张俊文
专业负责人	张俊文	张俊文
审核	张俊文	张俊文
校对	张俊文	张俊文
设计	张俊文	张俊文
制图	张俊文	张俊文

图名: 总平面图

工程编号	YSJ-2024-0107
图号	DP-01
日期	2024.05

