


东石连接线辅路

东石连接线辅路

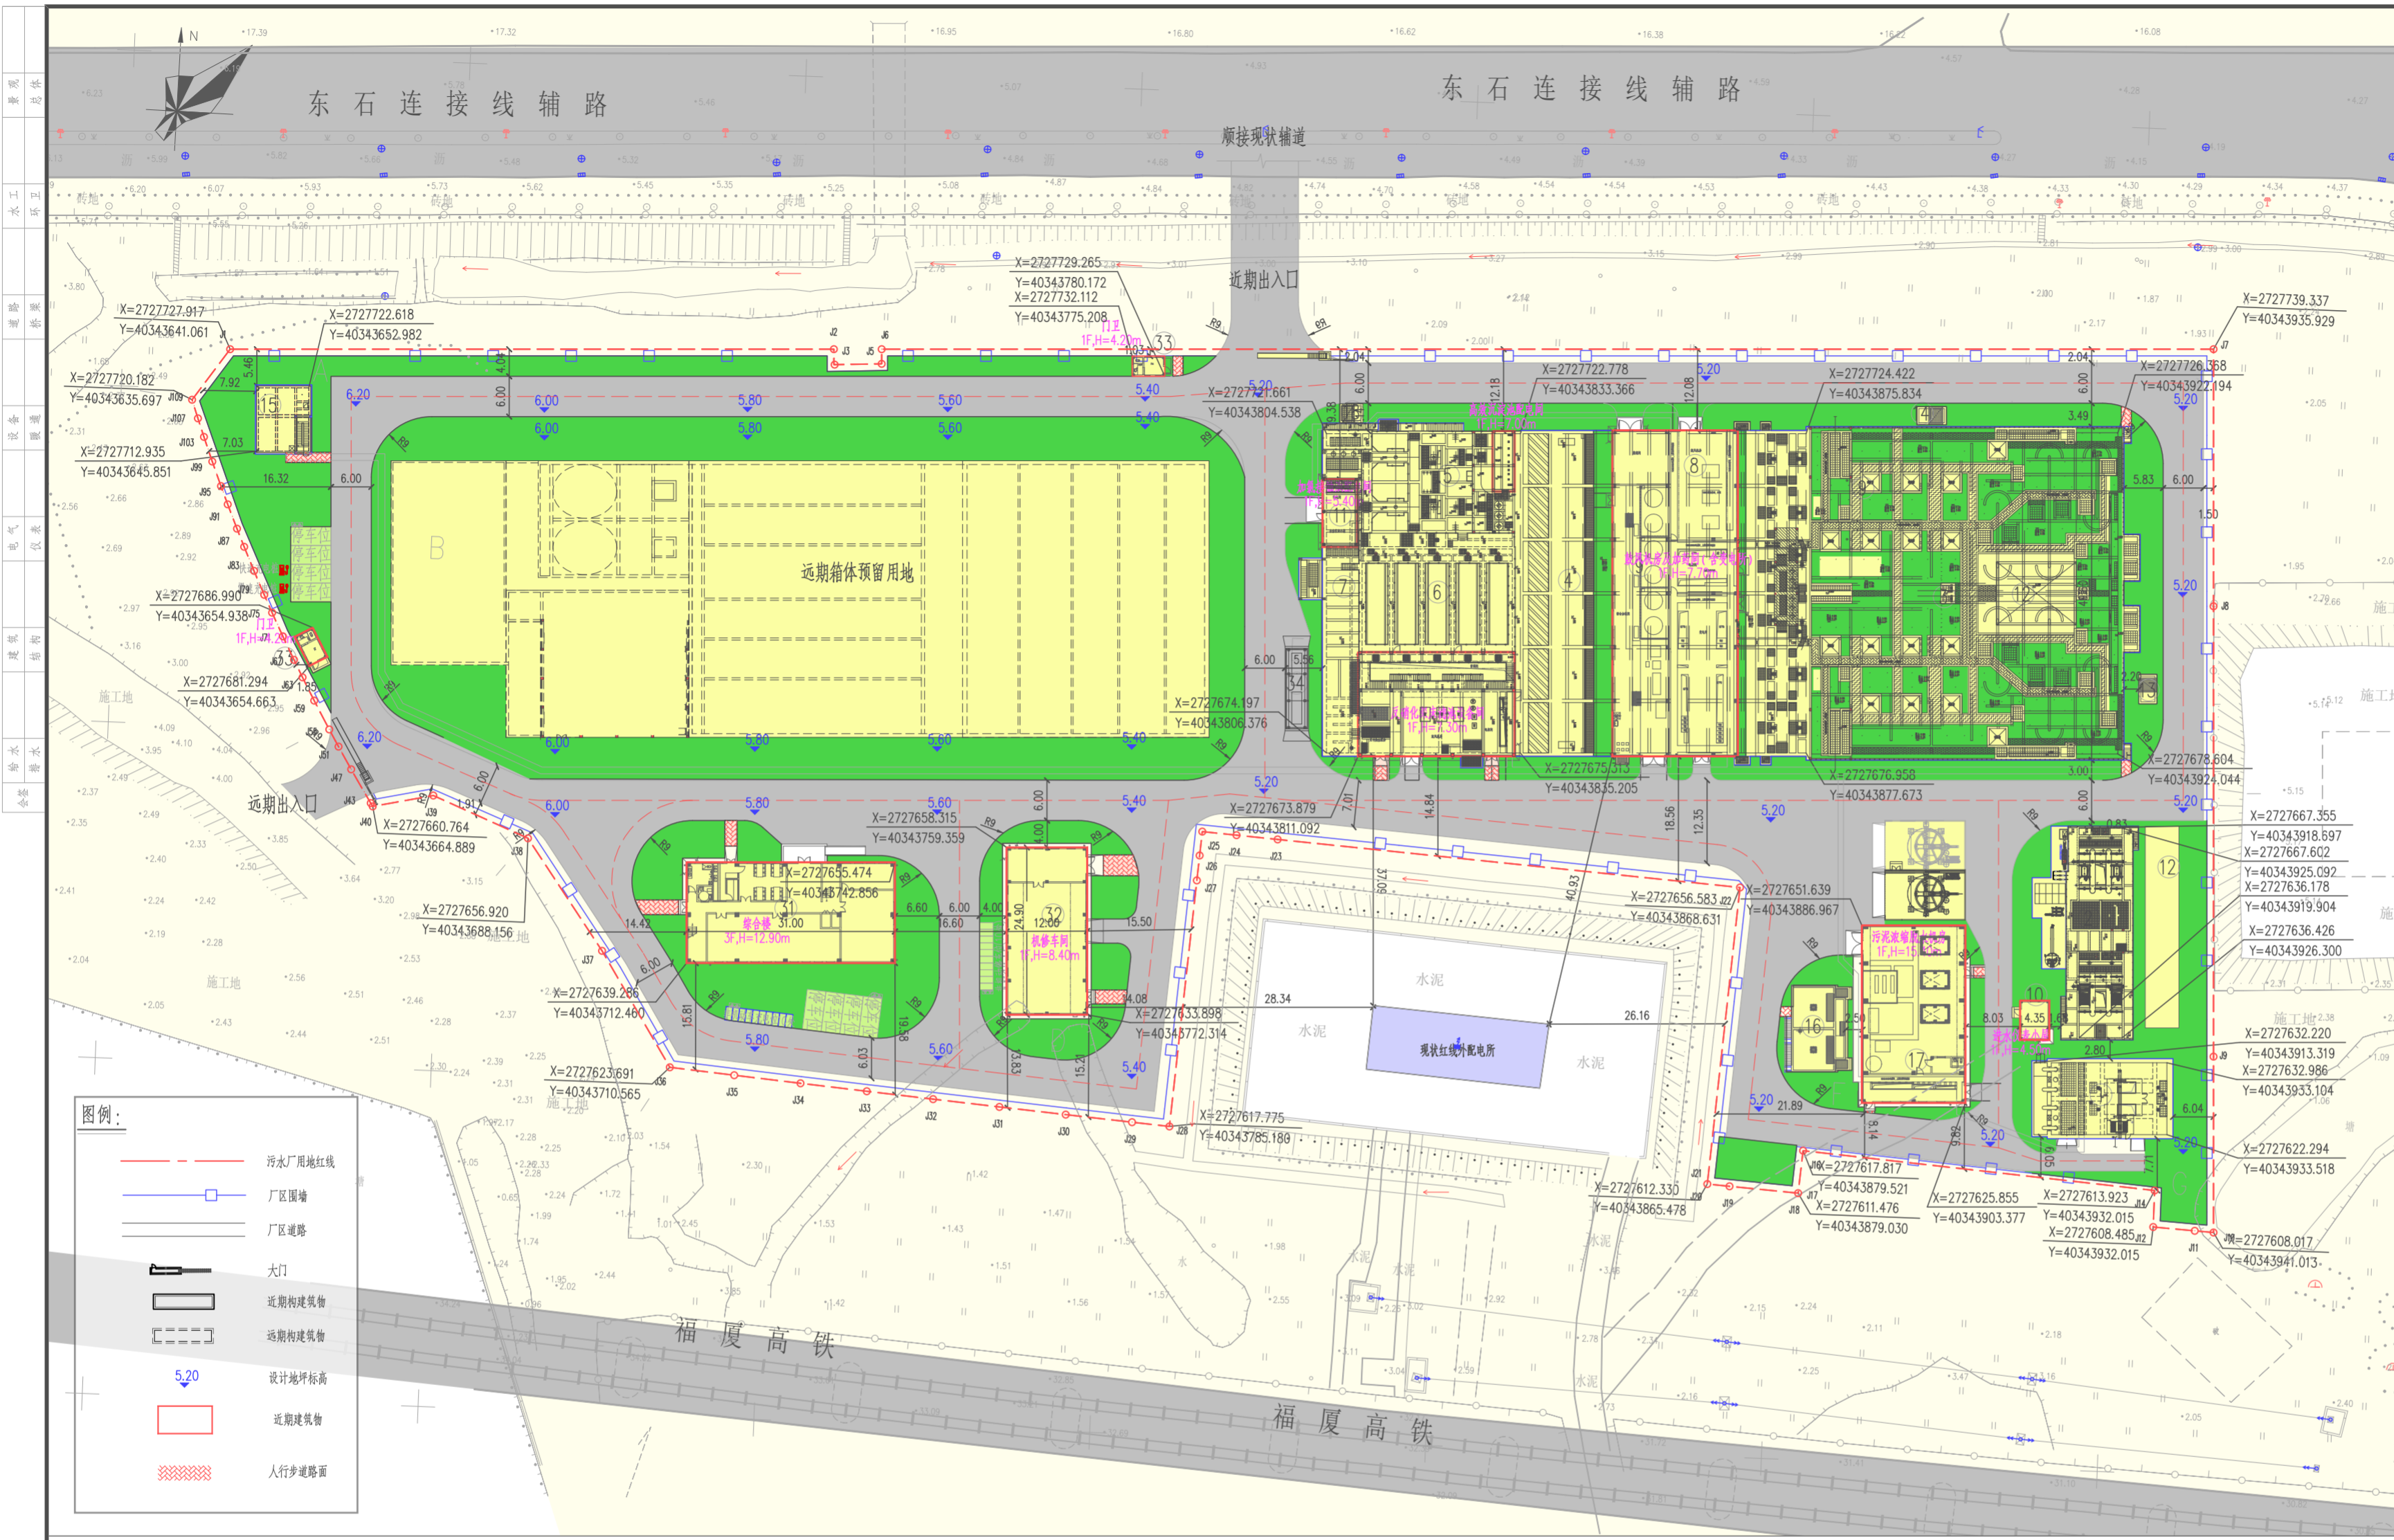

一期拟建建筑物一览表

Table with 7 columns: No., Name, Unit, Quantity, Building Height, Floor Area, Total Area, and Remarks. Lists 18 items for the first phase.

二期拟建建筑物一览表

Table with 7 columns: No., Name, Unit, Quantity, Building Height, Floor Area, Total Area, and Remarks. Lists 12 items for the second phase.

二期拟建建筑物一览表

Table with 7 columns: No., Name, Unit, Quantity, Building Height, Floor Area, Total Area, and Remarks. Lists 5 items for the second phase.

二期拟建建筑物一览表

Table with 7 columns: No., Name, Unit, Quantity, Building Height, Floor Area, Total Area, and Remarks. Lists 5 items for the second phase.



污水厂总平面布置图

Grid of coordinate points (X, Y, Z) for the site plan, organized in columns and rows.

中华人民共和国一级注册建筑师 姓名: 王绍峰 注册号: 310001-037 有效期至: 至2027年08月17日

工程施工图设计专用章(1) 资质证书号: A13100017 有效期至: 2028年12月22日止 上海市勘察设计行业协会统一颁发

一期技术经济指标表

Table with 4 columns: No., Name, Quantity, Unit. Lists 13 items for the first phase technical indicators.

二期技术经济指标表

Table with 4 columns: No., Name, Quantity, Unit. Lists 13 items for the second phase technical indicators.

说明:

- 1. 本图尺寸单位, 均以米计。
2. 本图采用绝对标高(1985国家高程)。
3. 本图坐标采用2000坐标系。
4. 本工程室外地坪标高±0.20, 局部±0.20~±0.20m。
5. 污水处理厂管理区设置机动车停车位8位, 其中, 带充电桩停车位2位(含快充充电桩)1位, 无充电桩停车位6位。非机动车停车位20位, 其中设置充电桩占全部50%, 非机动车位设置充电桩。
(1) 机动车位按照《晋江市城市规划设计管理技术规定》(08版), 工业厂房类每100平方米建筑面积配置0.2个机动车位计算过程: 一期面积3612.53*0.2 ≈ 8个, 实设8辆。
(2) 非机动车位工业厂房类暂不要求, 结合污水厂的实际运营需求设置20位。

上海市市政工程设计研究总院(集团)有限公司 SHANGHAI MUNICIPAL ENGINEERING DESIGN INSTITUTE (GROUP) CO., LTD.

项目编号: 2024FJ168SS 项目名称: 污水厂平面布置图 图号: 01 修定号: 01