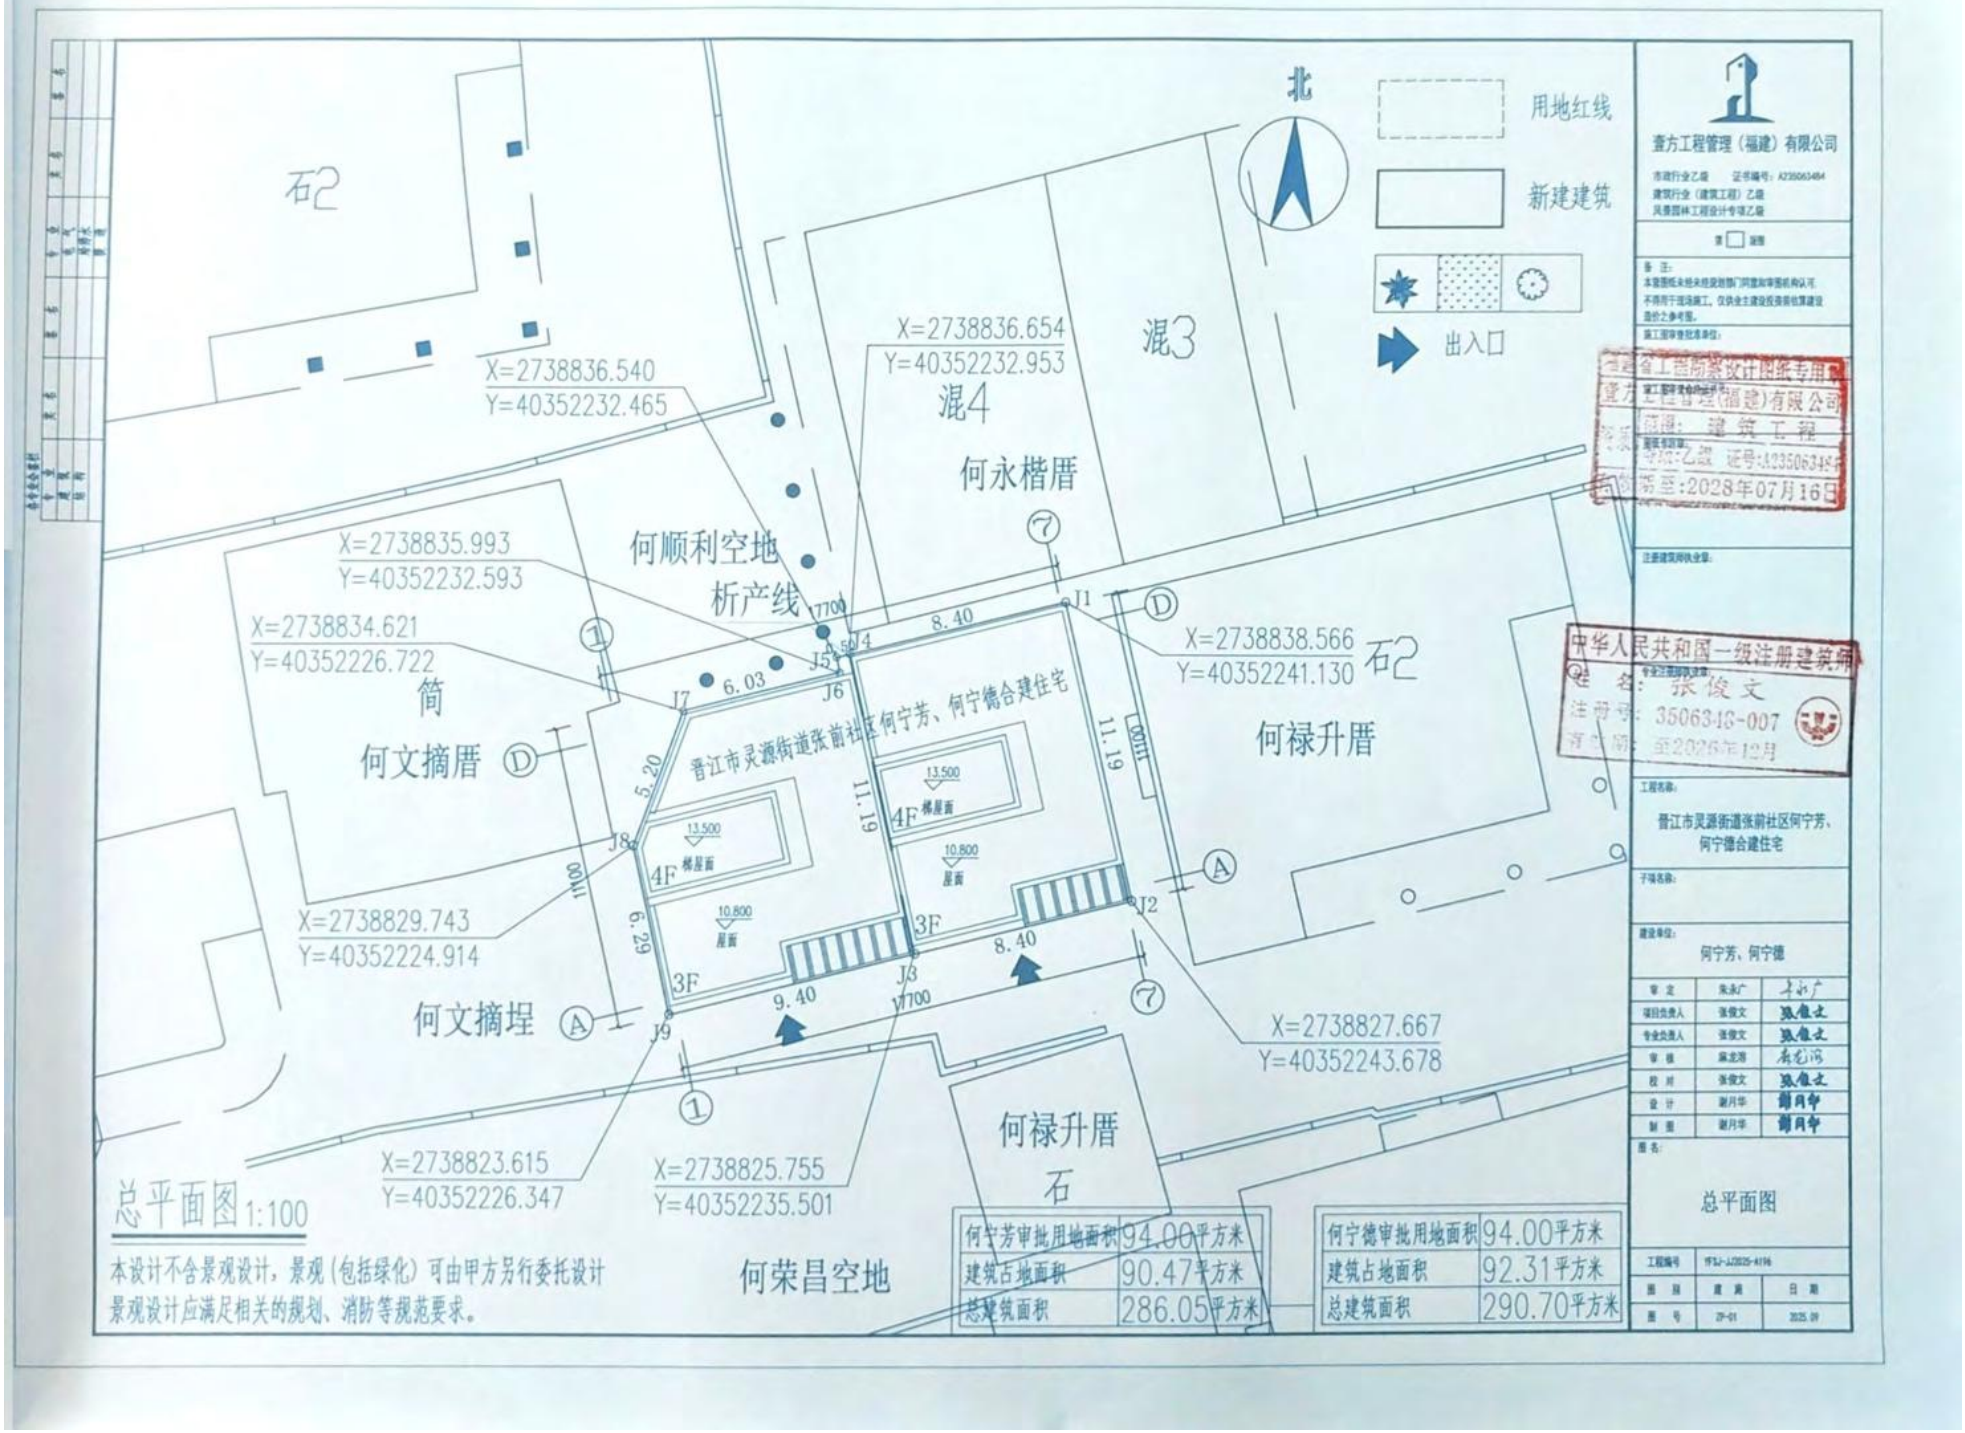

总平面图 1:100

本设计不含景观设计，景观（包括绿化）可由甲方另行委托设计景观设计应满足相关的规划、消防等规范要求。

何宁芳审批用地面积	94.00平方米
建筑占地面积	90.47平方米
总建筑面积	286.05平方米

何宁德审批用地面积	94.00平方米
建筑占地面积	92.31平方米
总建筑面积	290.70平方米

查方工程管理（福建）有限公司

市政行业乙级　证书编号：A235063464
建筑行业（建筑工程）乙级
风景园林工程设计专项乙级

备注：
本图纸未经关经发部门同意和审图机构认可不得用于现场施工。仅供业主建设投资前估算建设造价之参考用。

施工图审查批准单位：

福建省工程勘察设计图纸专用章
查方工程管理(福建)有限公司
资质：建筑工程
专项乙级 证号:A235063464
有效期至:2028年07月16日

注册建筑师执业章：

中华人民共和国一级注册建筑师
姓名：张俊文
注册号：3506346-007
有效期至2026年12月

工程名称：
晋江市灵源街道张前社区何宁芳、何宁德合建住宅

子项名称：

建设单位：
何宁芳、何宁德

审定	朱永广	
项目负责人	张俊文	
专业负责人	张俊文	
审核	蔡龙游	
校对	张俊文	
设计	谢月华	
制图	谢月华	

图名：
总平面图

工程编号	节[J]-[2025-4]16	
图别	建施	日期
图号	ZP-01	2025.09

扫描全能王 创建