



图 号	日 期	备 注
REVISION No.	DATE	REMARK

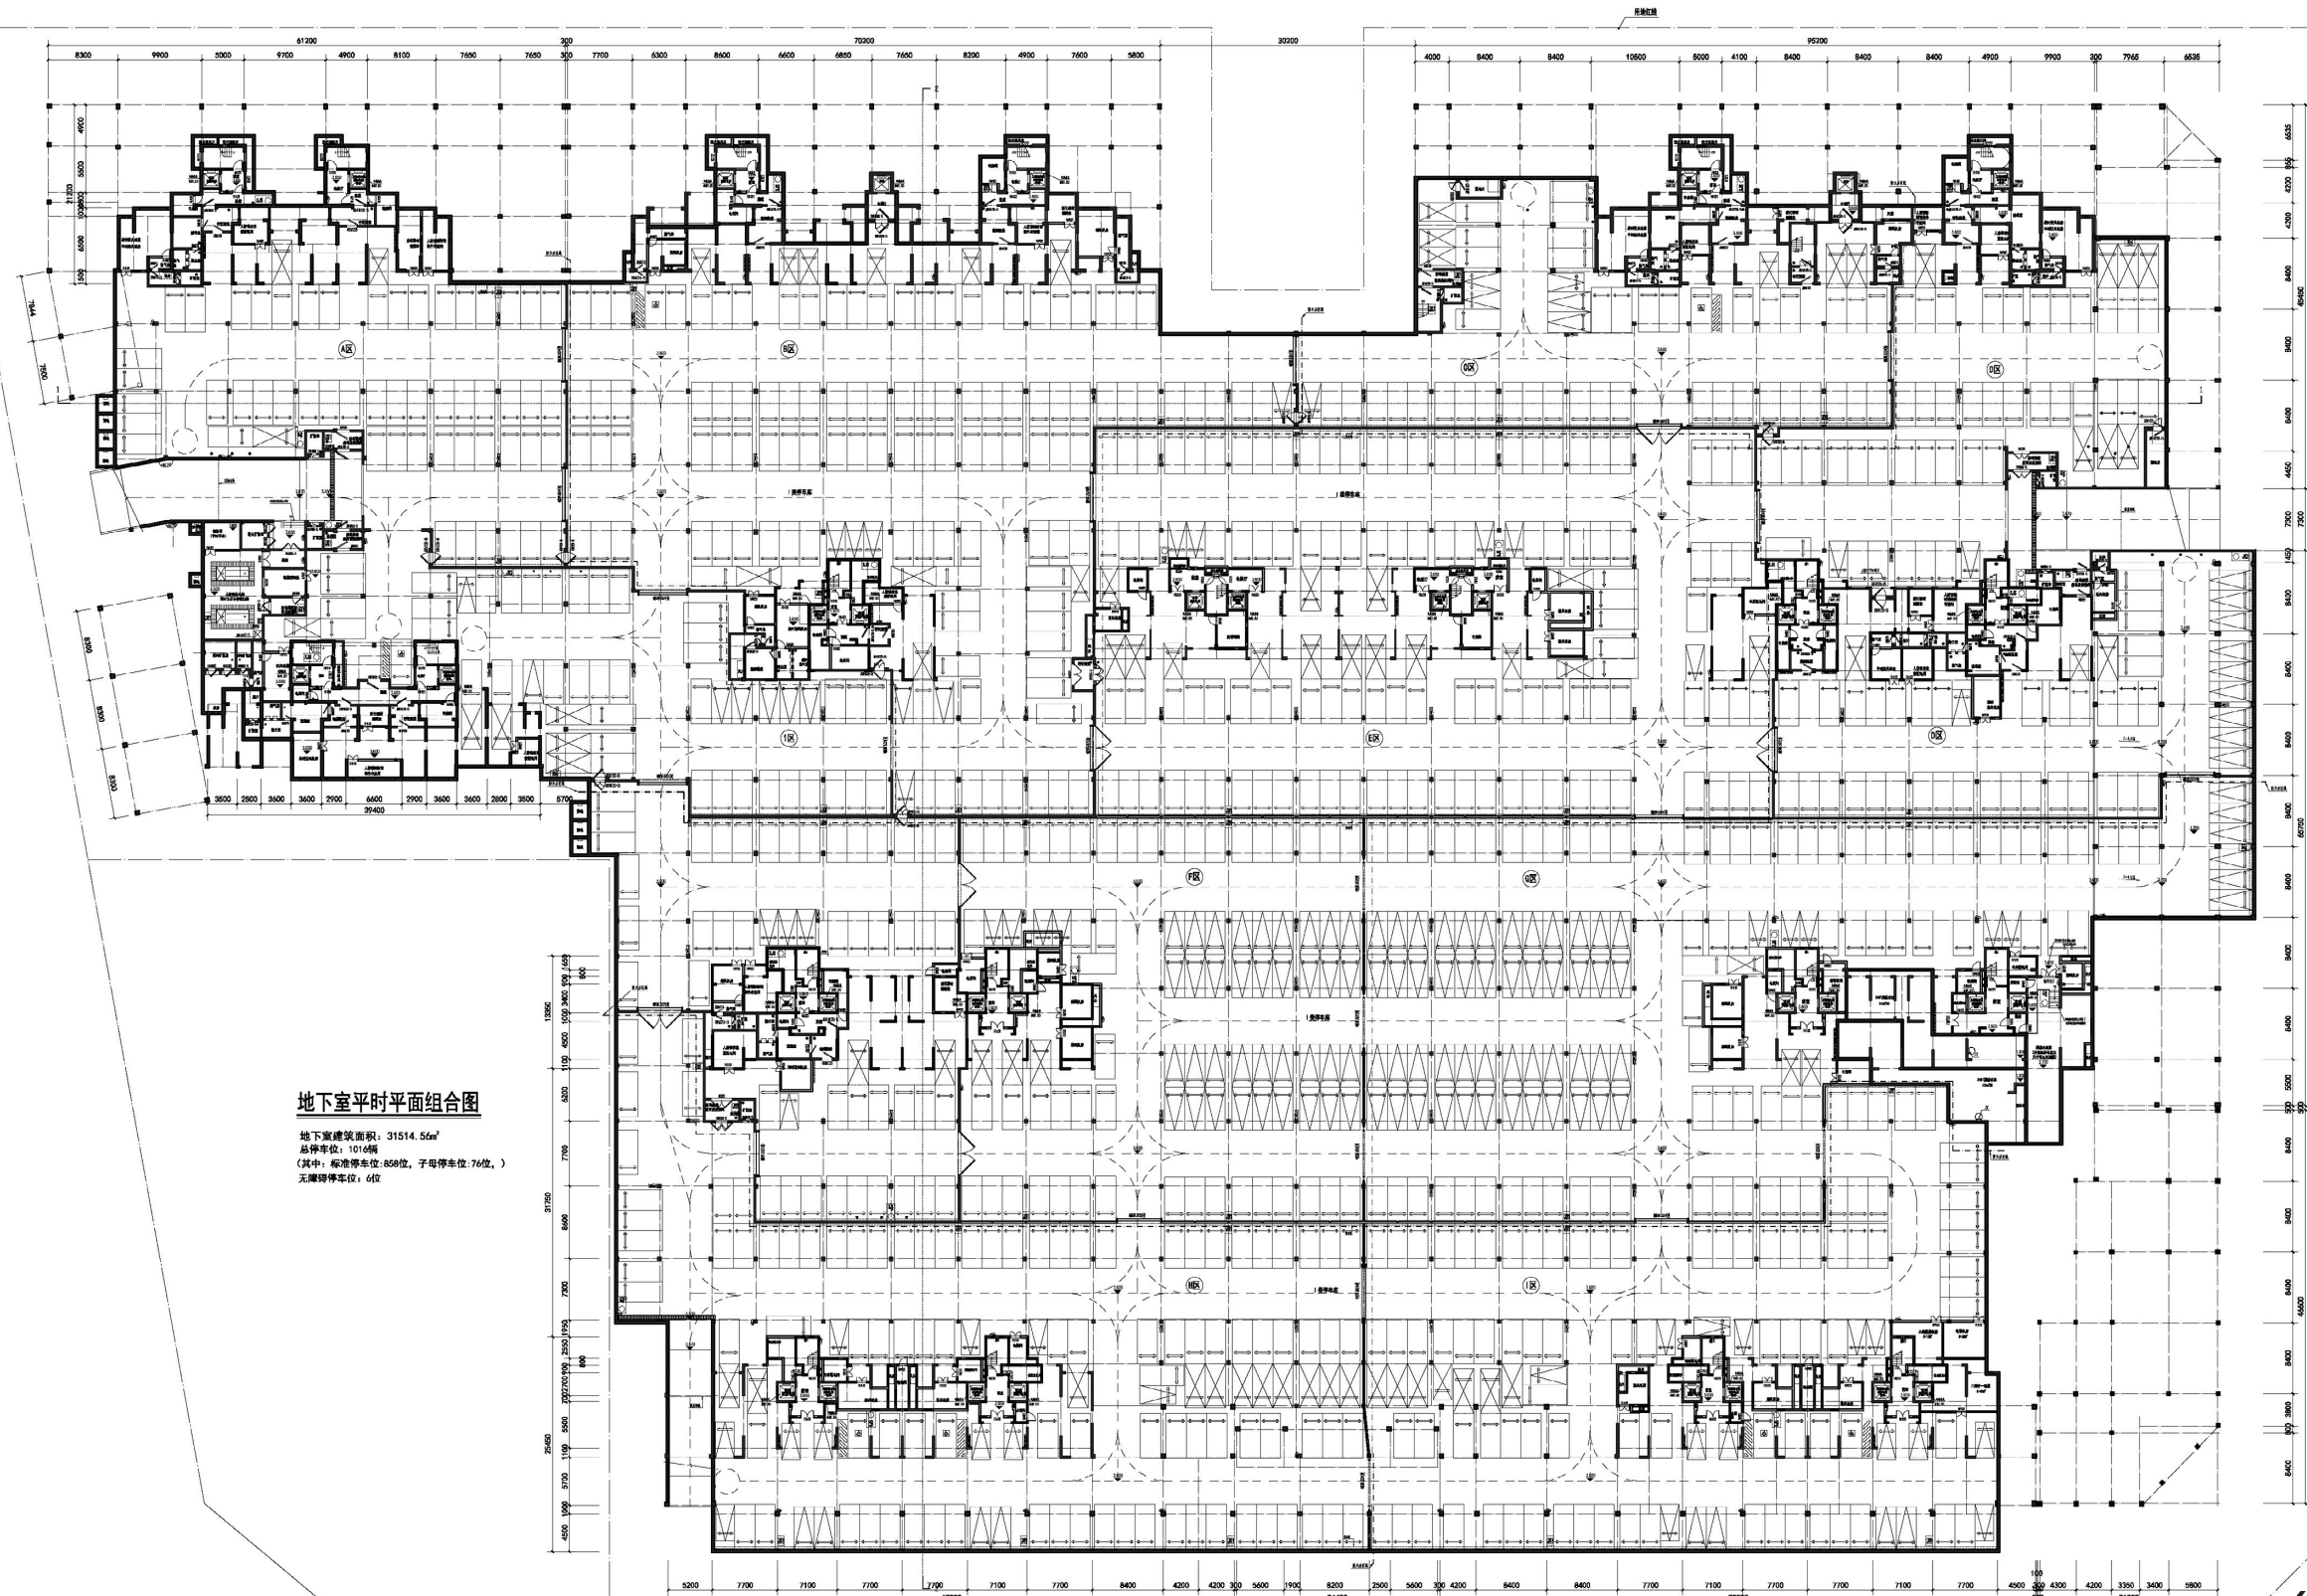


地下室平时平面组合图

地下室建筑面积: 31514.56m²
总停车位: 1014个
(其中: 标准停车位: 858位, 子母停车位: 76位,)
无障碍停车位: 6位

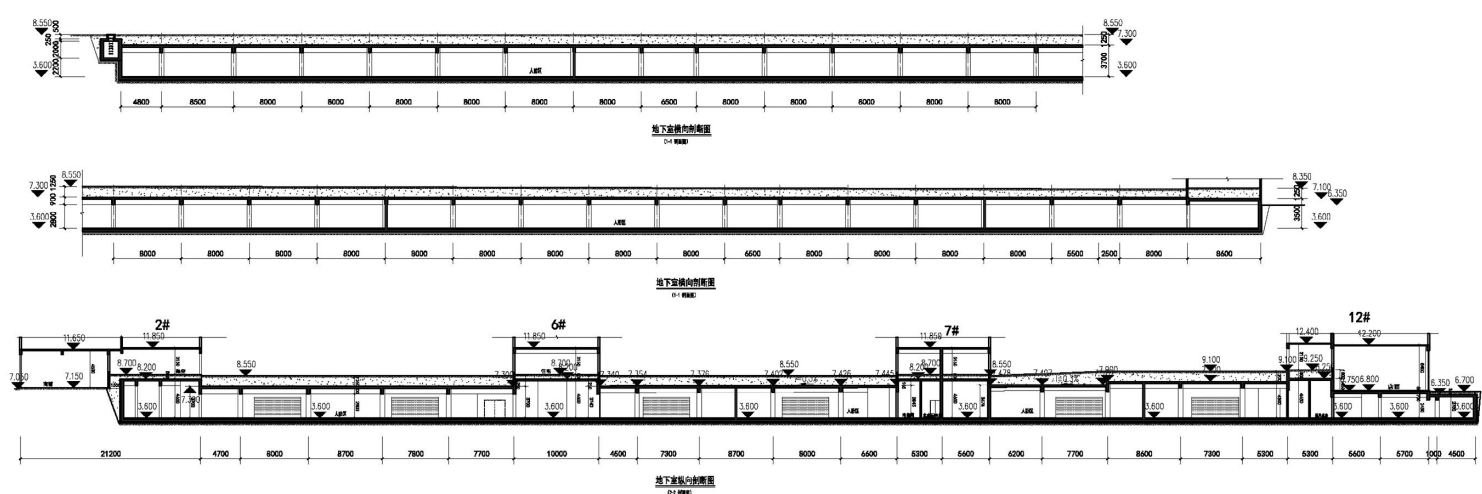

(变更前)

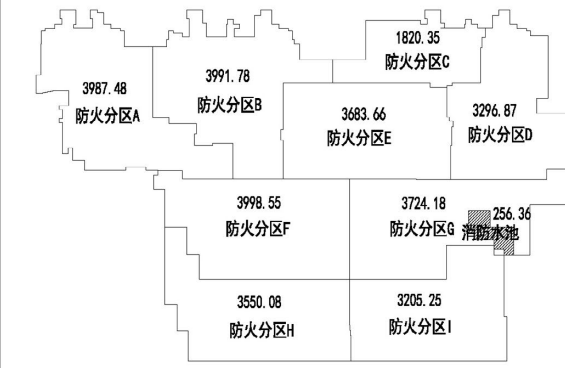

图样名称 PROJECT SEAL	工程名称 PROJECT 中海锦城
注册建筑师 REGISTERED SEAL	项目名称
施工图审查合格书编号 APPROVAL No.	审 定 AUTHORISED BY 项目负责人 PROJECT CHIEF 专业负责人 MAIN ENGINEER
建设单位 CLIENT 泉州中海宏洋房地产开发有限公司	审 核 CHECKED BY 设计 DESIGNED BY 制图 DRAWING
北区地下室平时平面图	图 号 图 名 图 例


专业	姓名	日期	专业	姓名	日期
建筑			电气		
结构			暖通		
给排水					



福建省闽武建筑设计院有限公司

Fujian MinWu Architectural
Design Institute Co.,Ltd



国家甲级工程设计证号: A135006085
NATIONAL ARCHITECTURAL DESIGN LICENSE No. A135006085

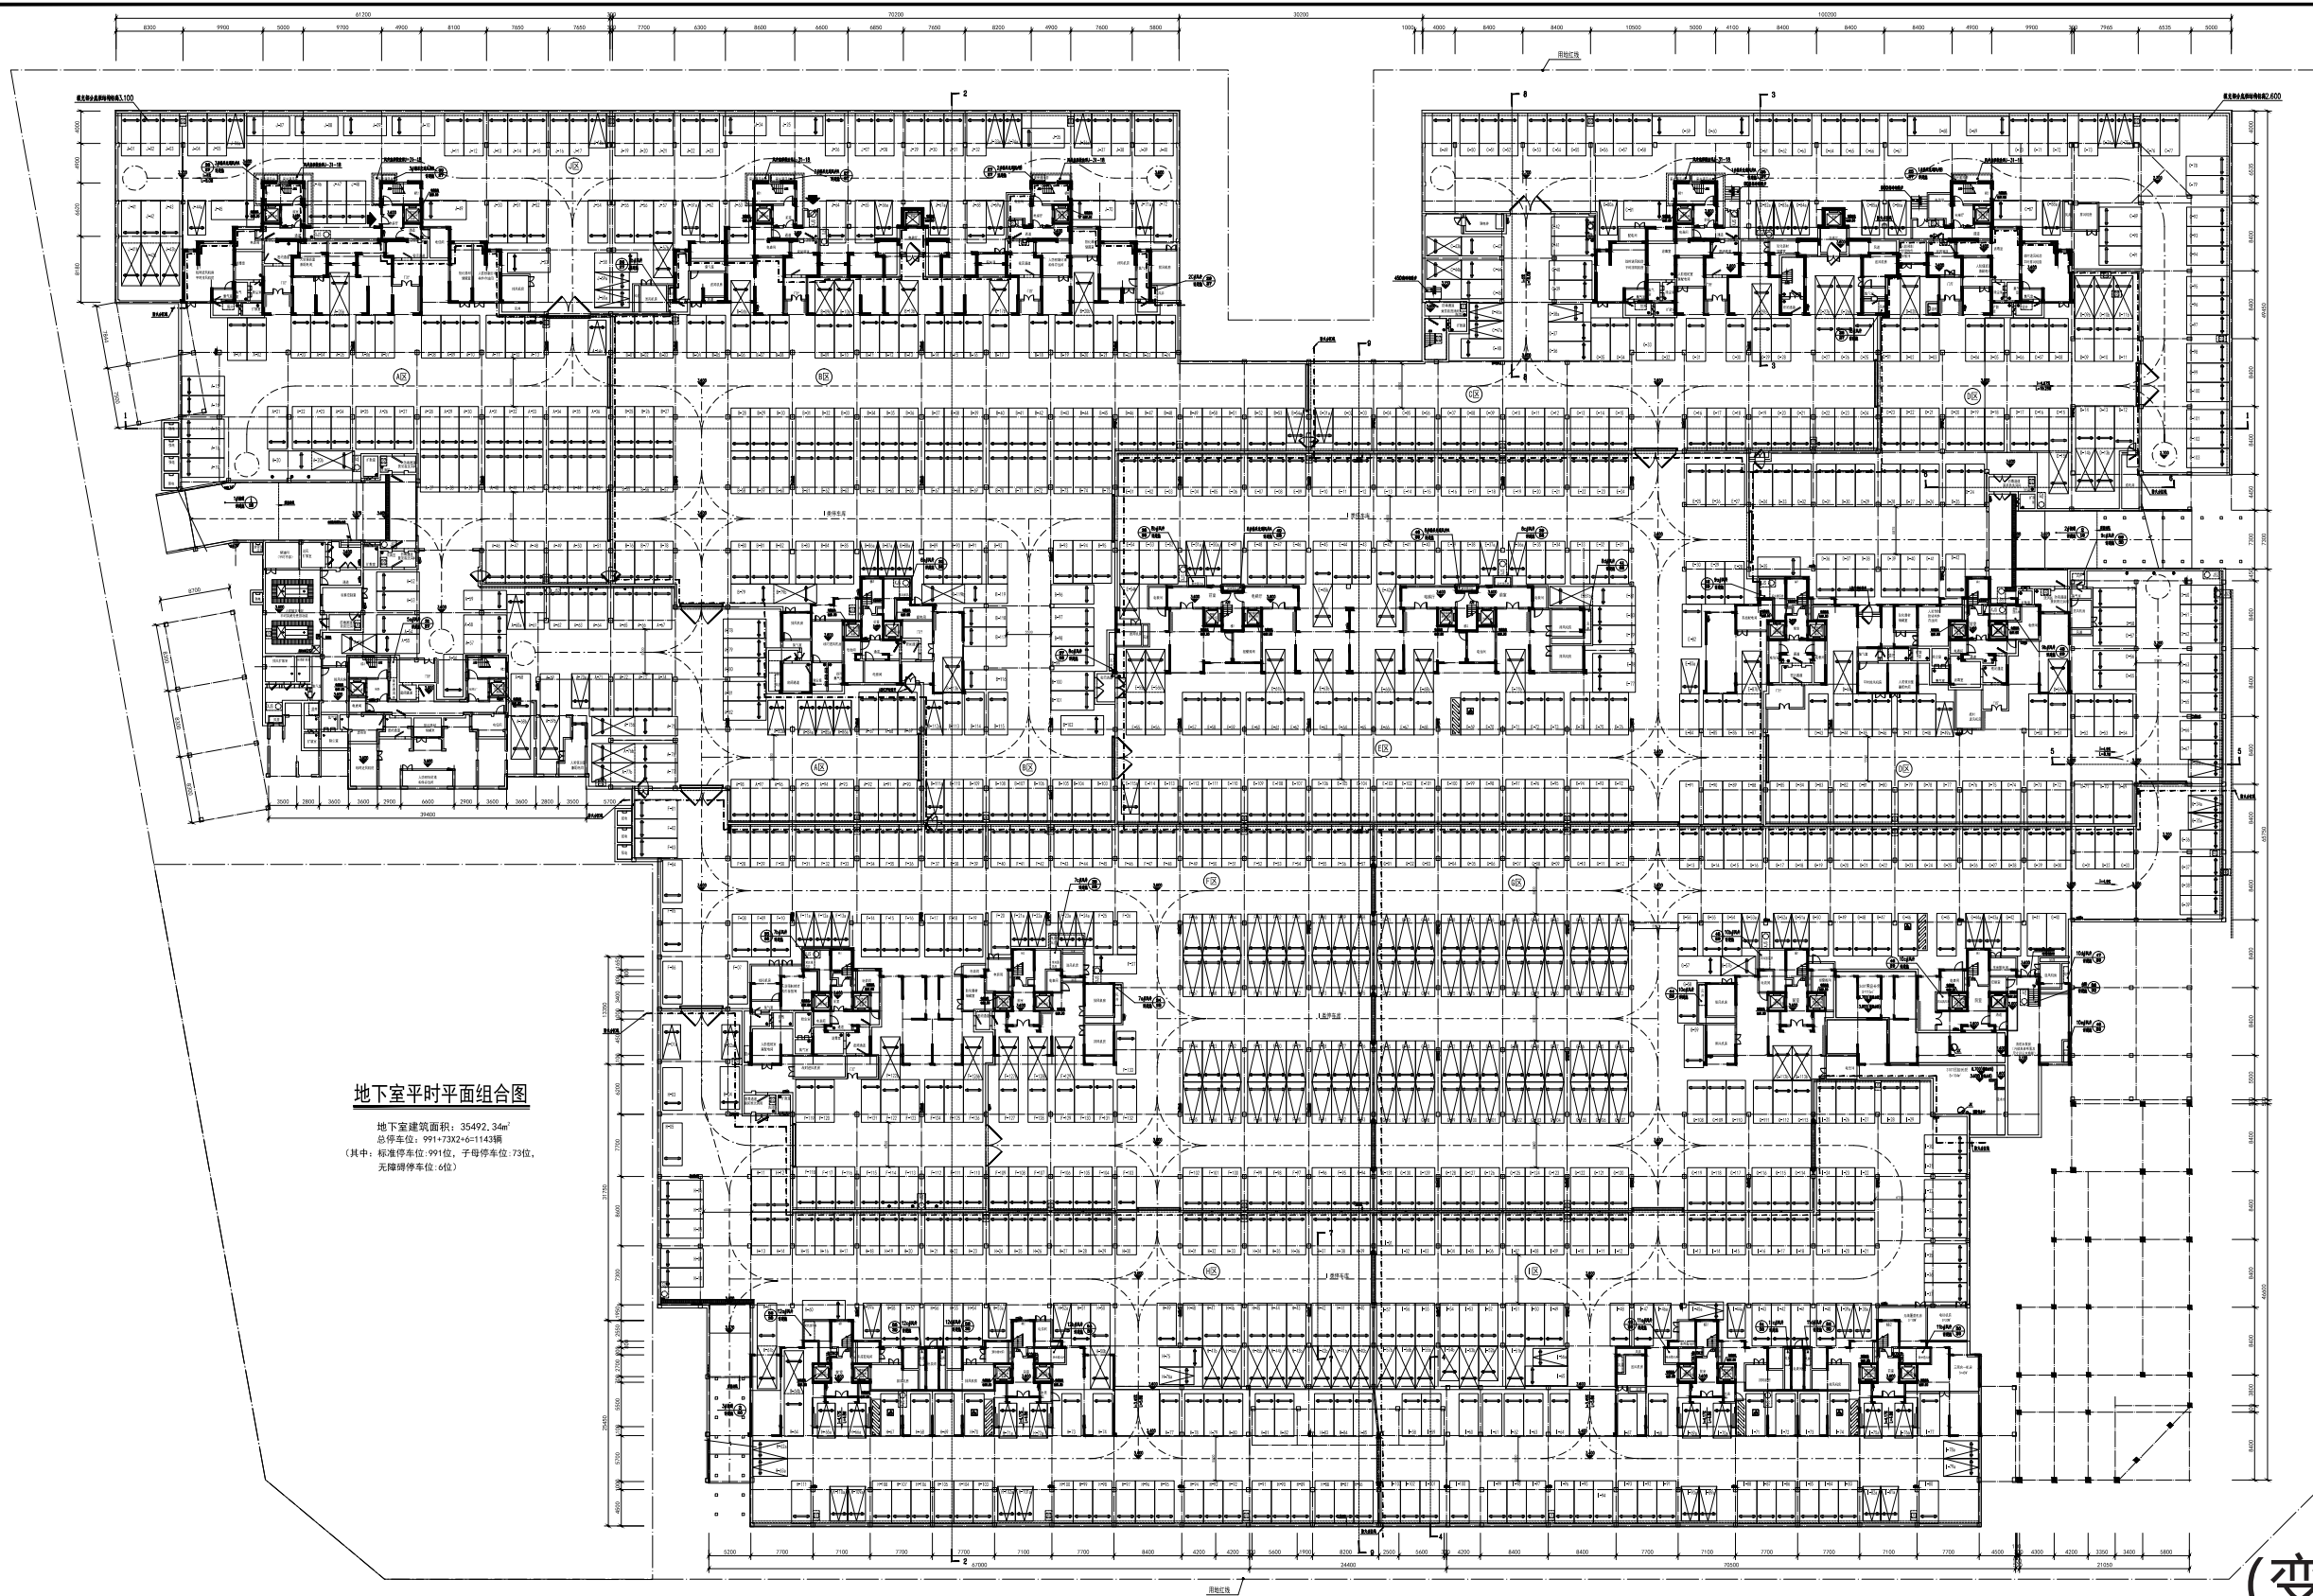[illegible]

地下室平时平面组合图

地下室建筑面积: 35492.34m²
总停车位: 991+73X2+6=1143辆
(其中: 标准停车位: 991位, 子母停车位: 73位
无障碍停车位: 6位)

(变更后)

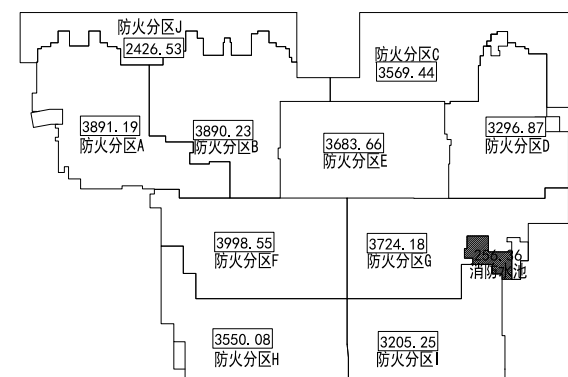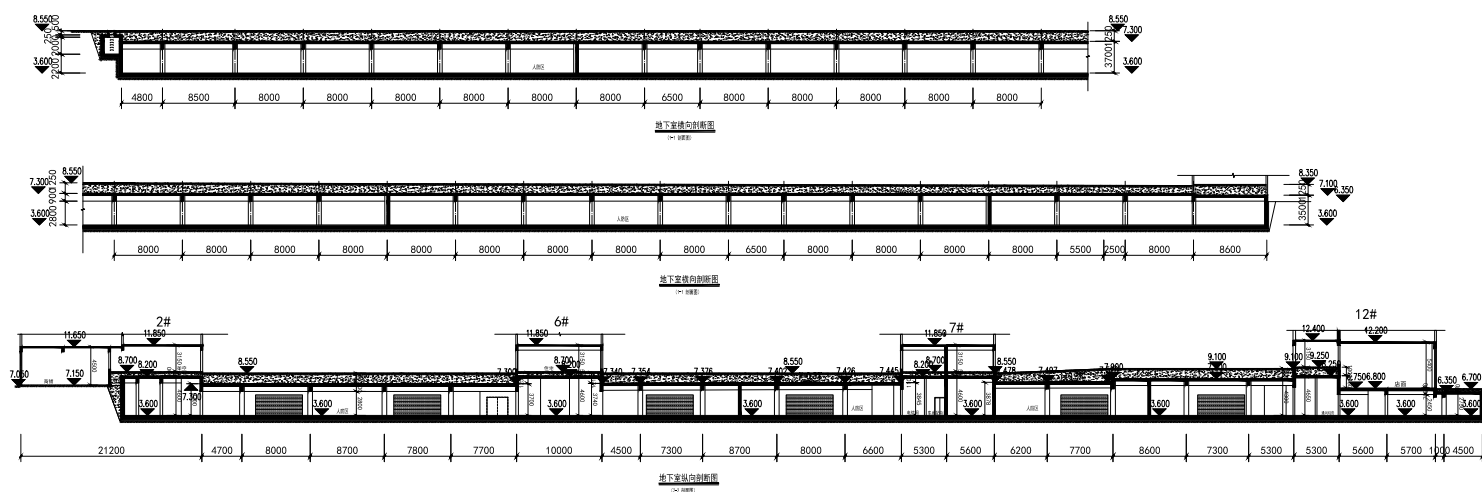

北区地下室平时平面图

工 程 名 称			
图 号		图 例	
工 程 量		日 期	


专业	姓名	日期	专业	姓名	日期
建筑			电气		
结构			暖通		
给排水					





建省闽武建筑设计院有限公司

Fujian MinWu Architectural
Design Institute Co.,Ltd

国家甲级工程设计证书号: A135006085
NATIONAL ARCHITECTURAL DESIGN LICENSE No. A135006085

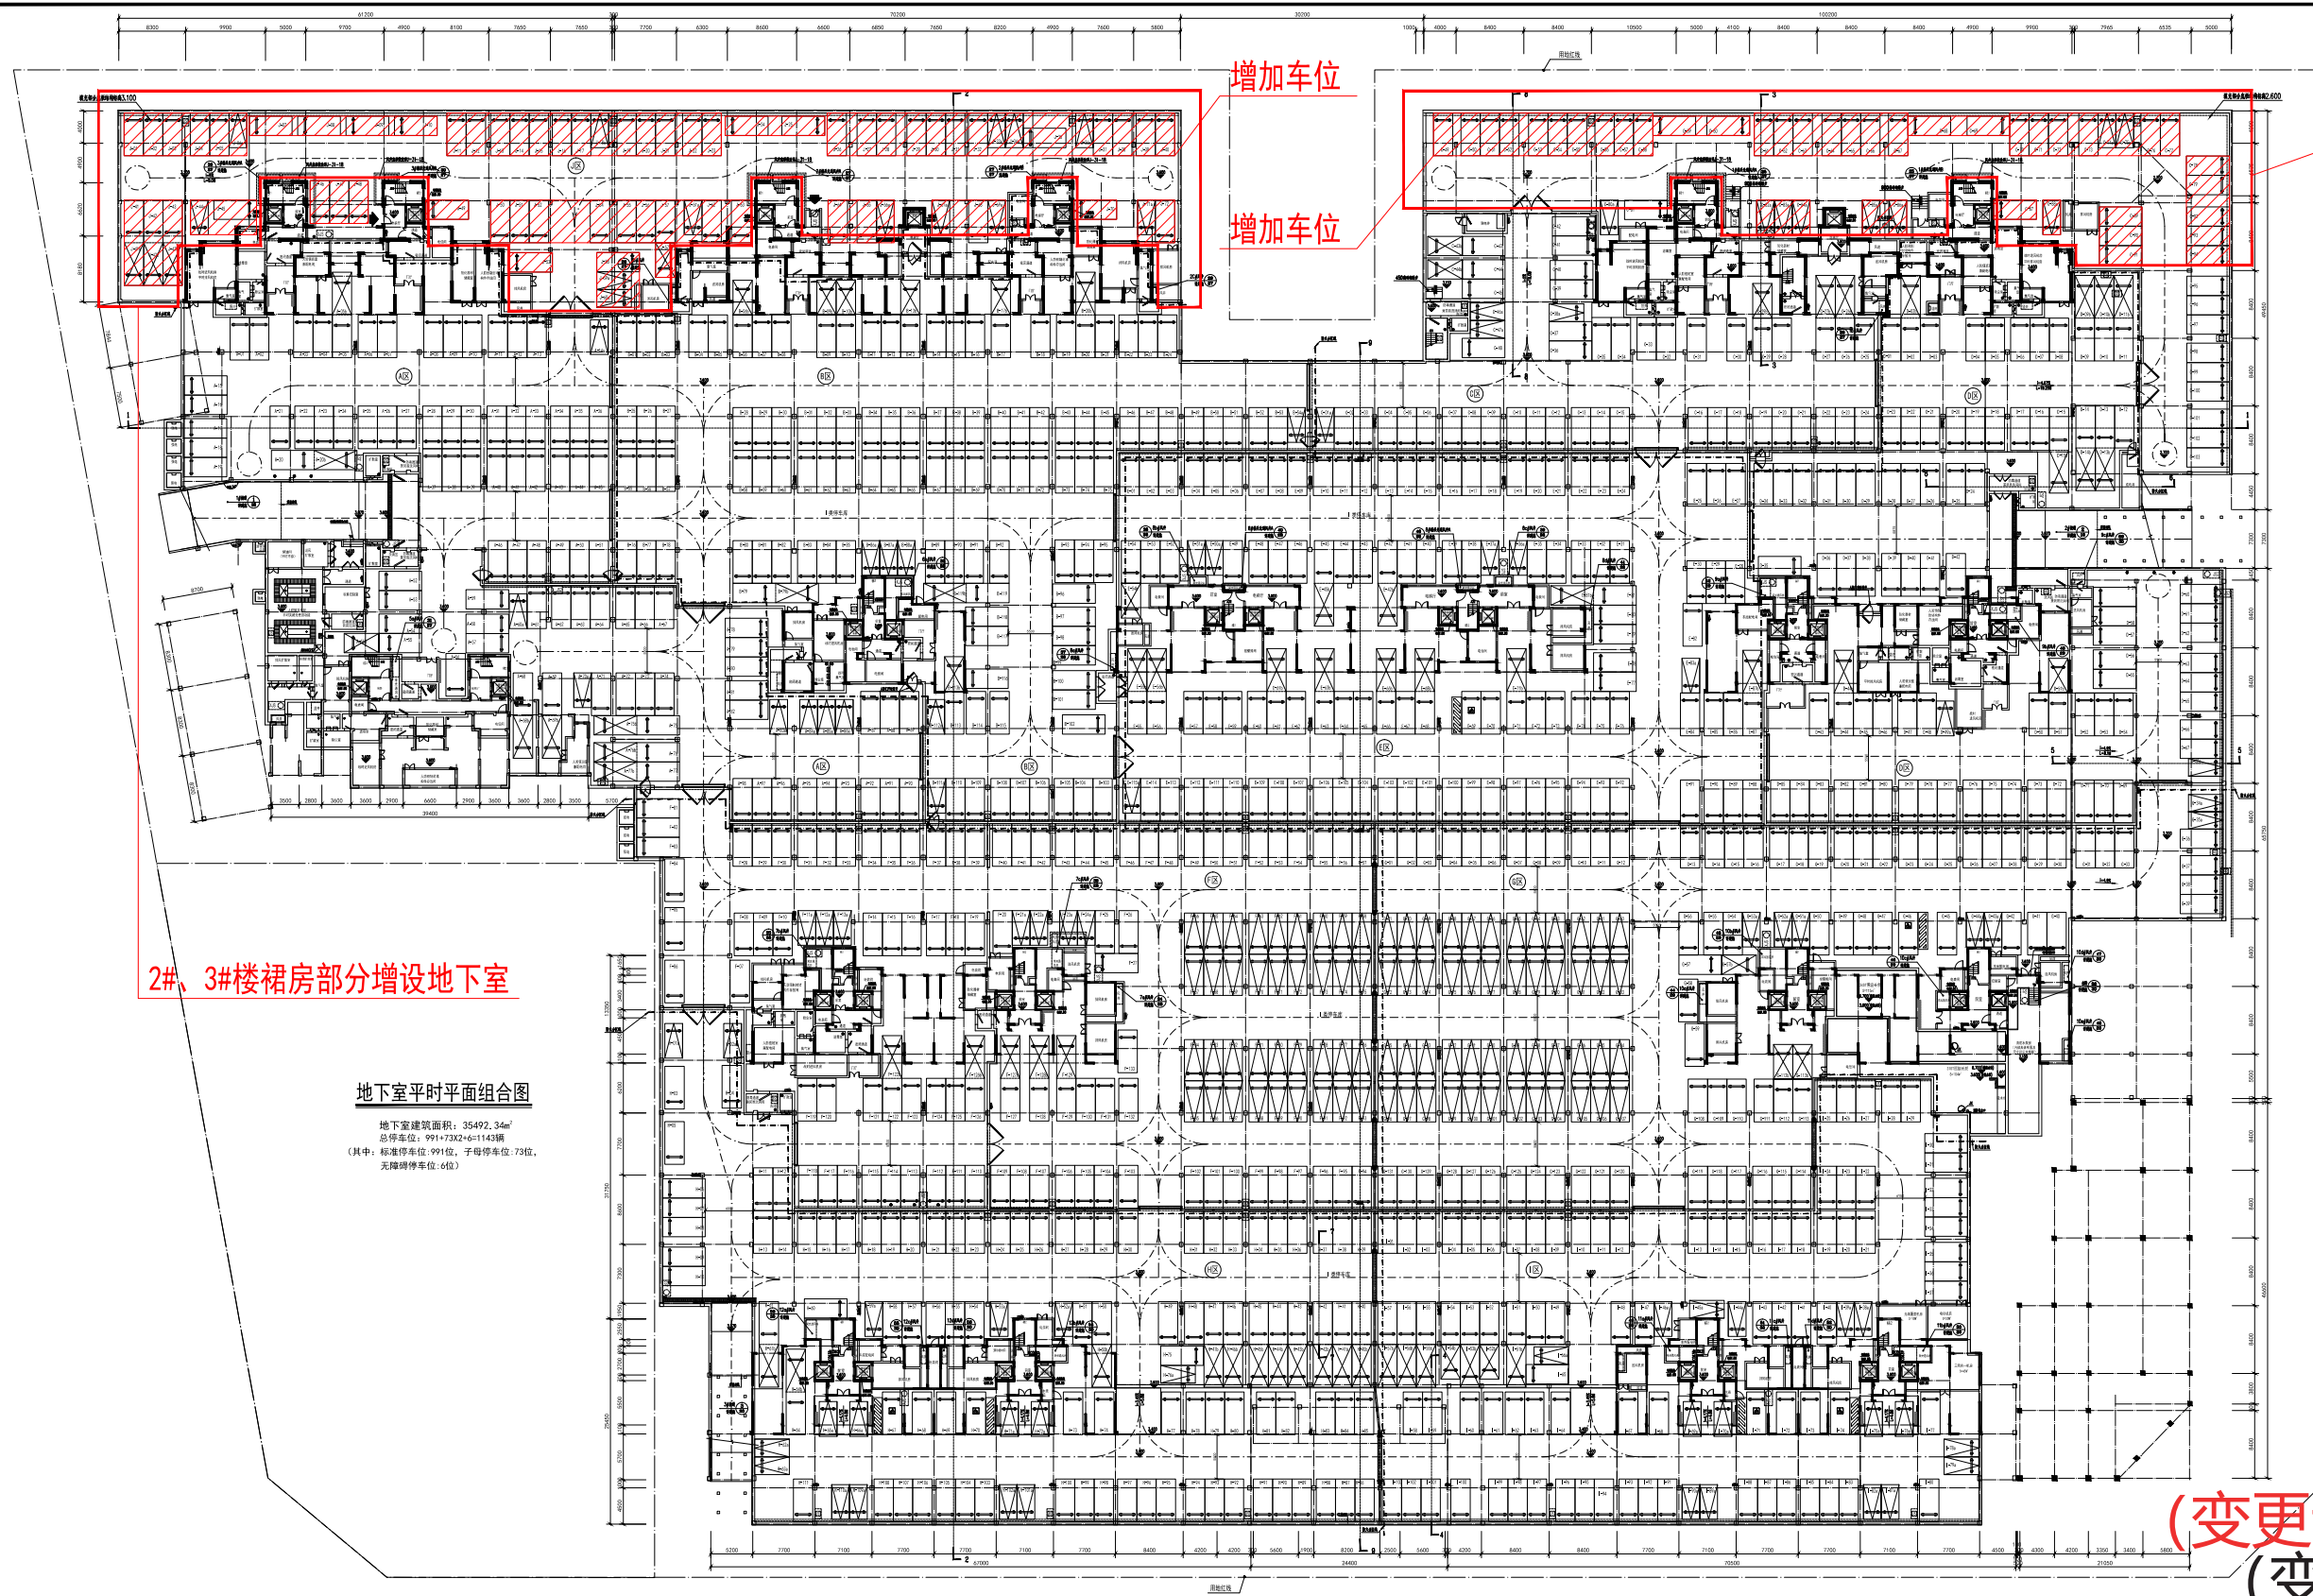[illegible]

(变更说明)
(变更后)

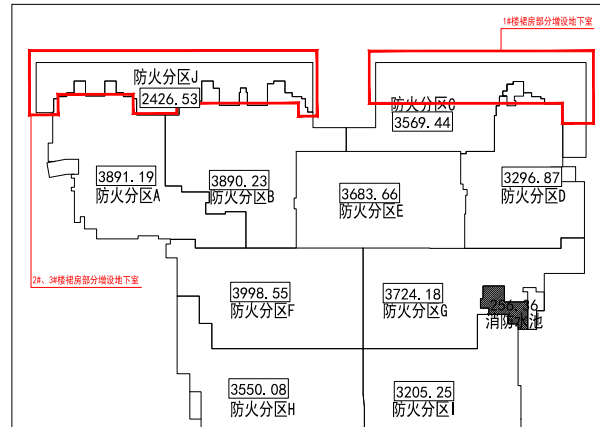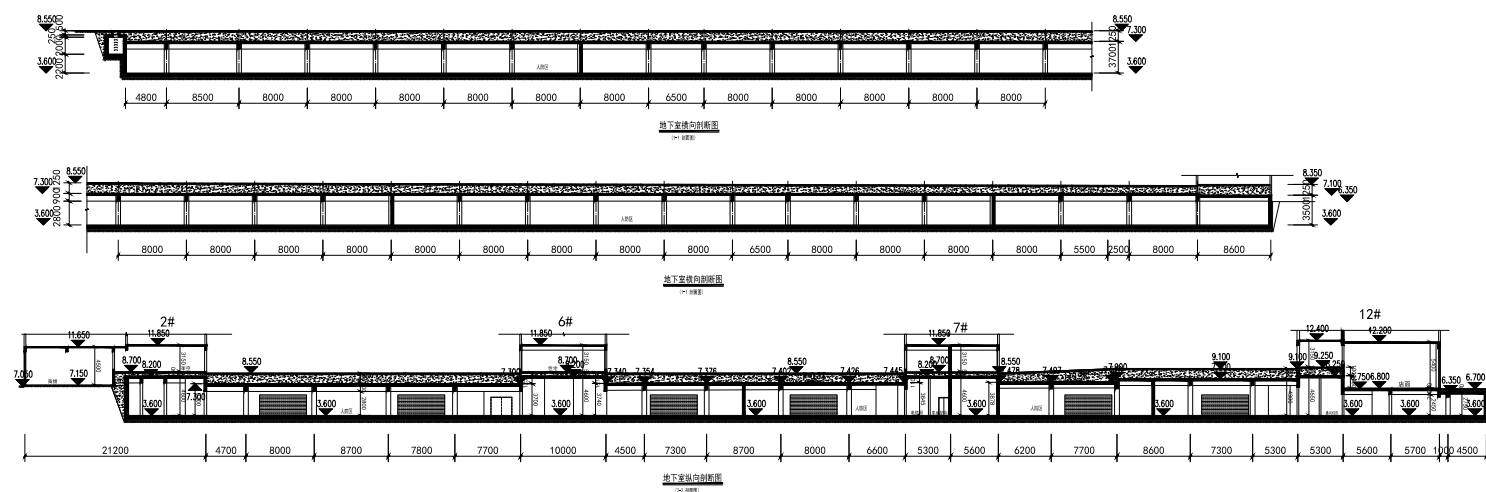

低专用章
JECT SEAL

REGISTERED SEAL

工程审查单位:

APPROVED BY _____

工图审查合格书

TOTAL NO. _____

發單位: 泉州分公司

项目名称
AECT

TABLE 1

图名称:	
------	--

串 定

AUTHORIZED BY
製負責人

ECT CAPTAIN

ENGINEER

AMINED BY

校 对
CHECKED BY

设计

SIGNED BY _____

GRAINED BY

MING

北區地址:

北区地

2000	1
------	---

--	--