


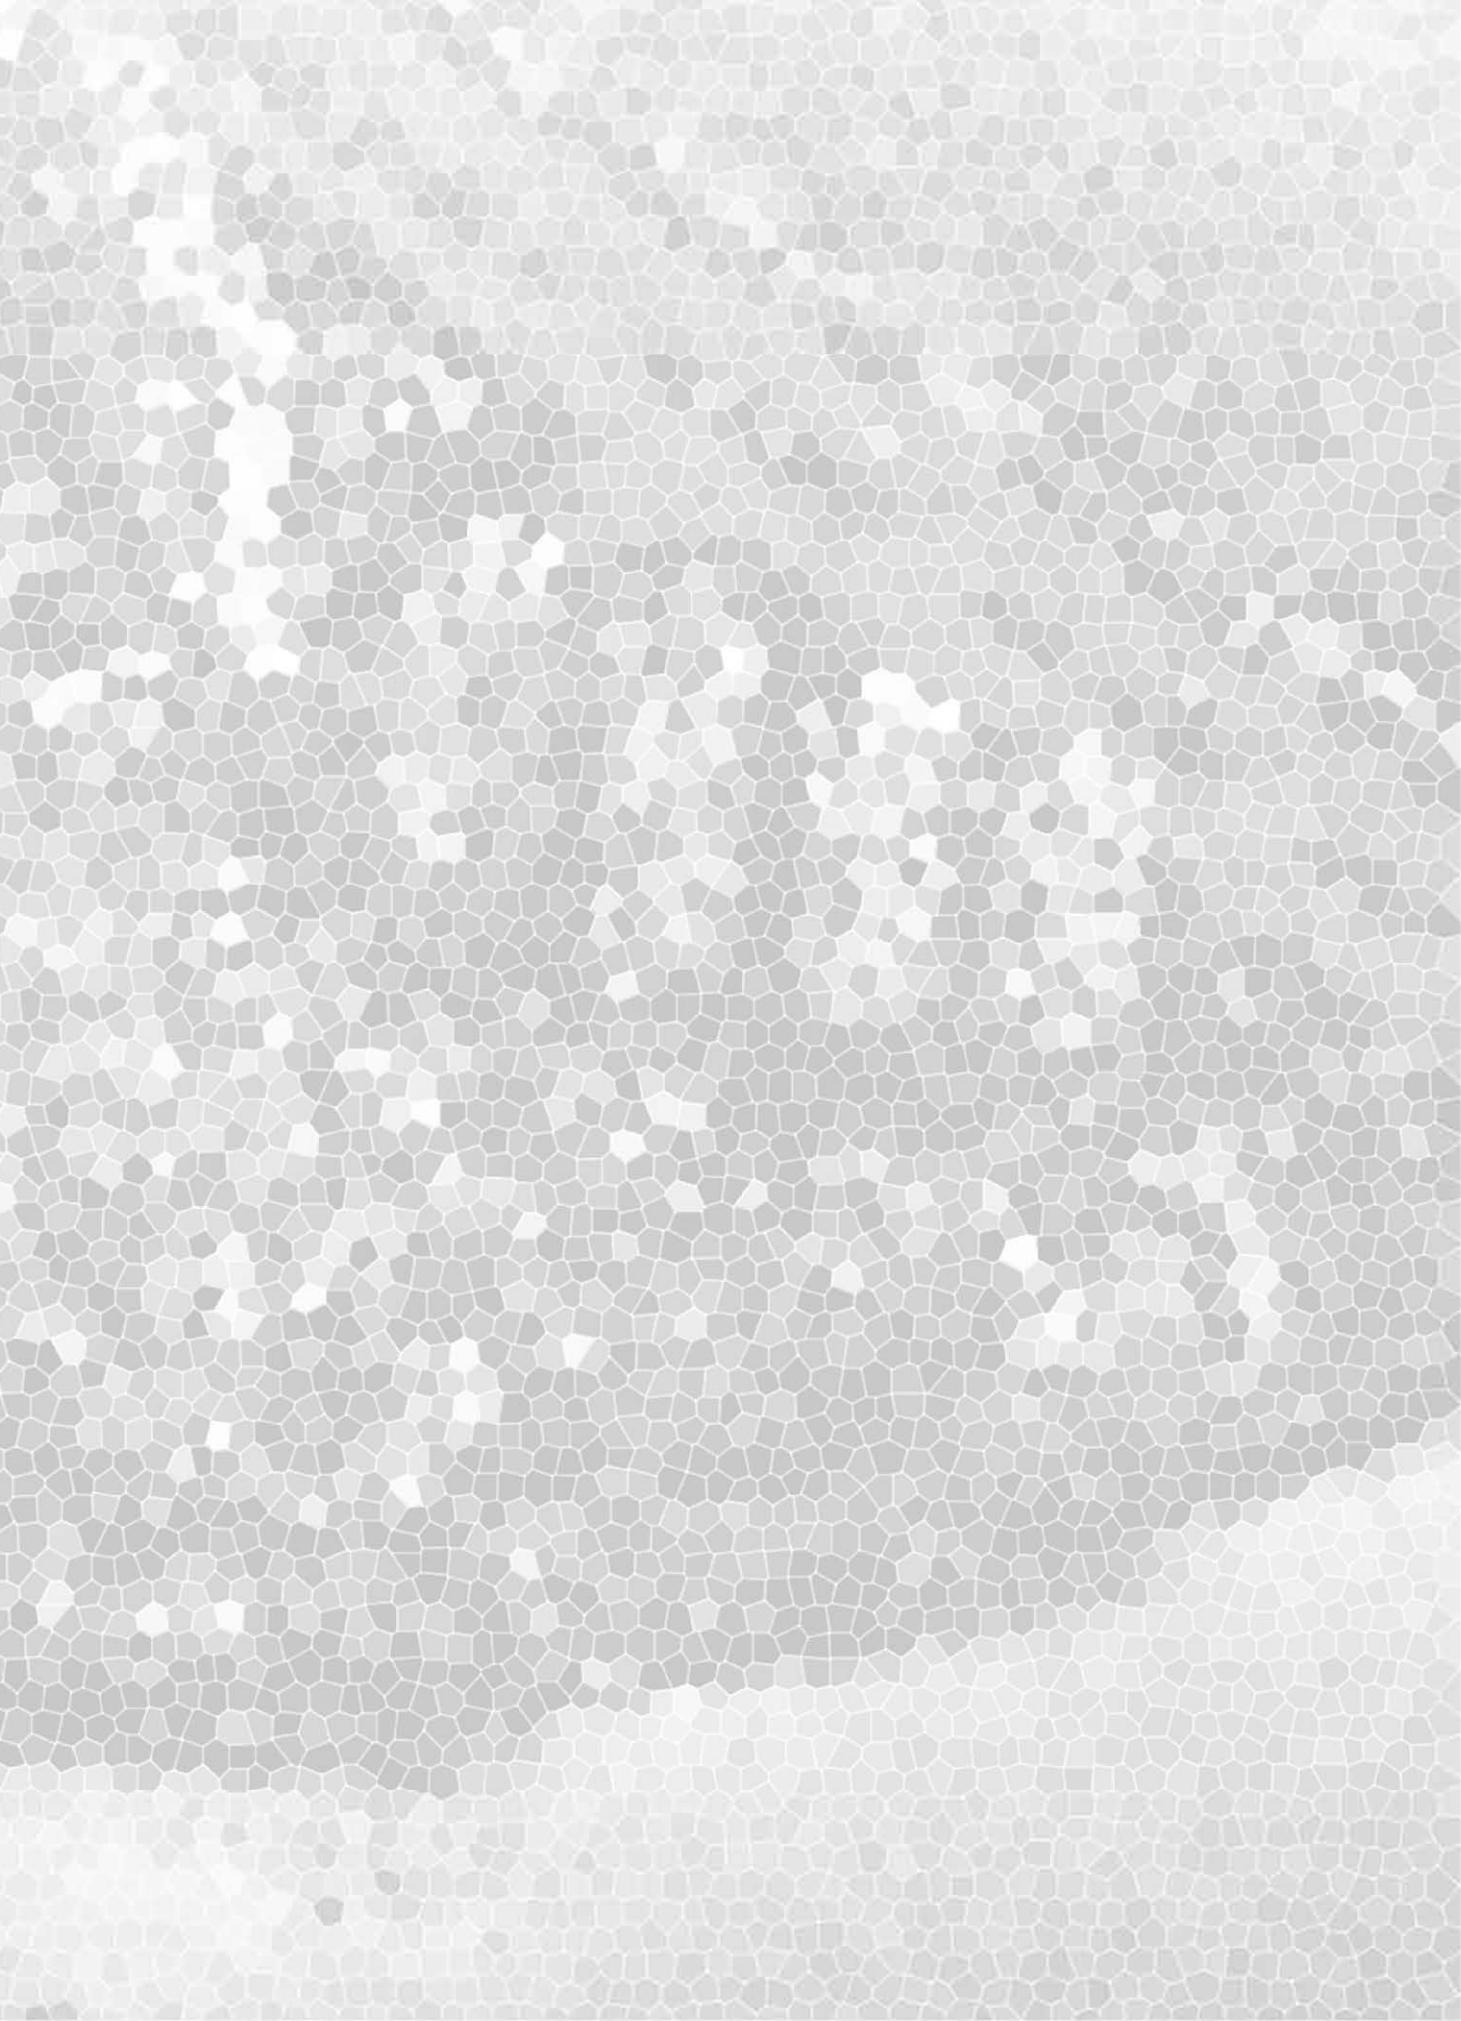

晋江龙湖池店南十三期 14#-2 地块变更本册





天华 **Tianhua** 建设单位：晋江龙湖晋嘉置业有限公司
设计单位：上海天华建筑设计有限公司

原方案

13 期 1# 南立面图、东立面图



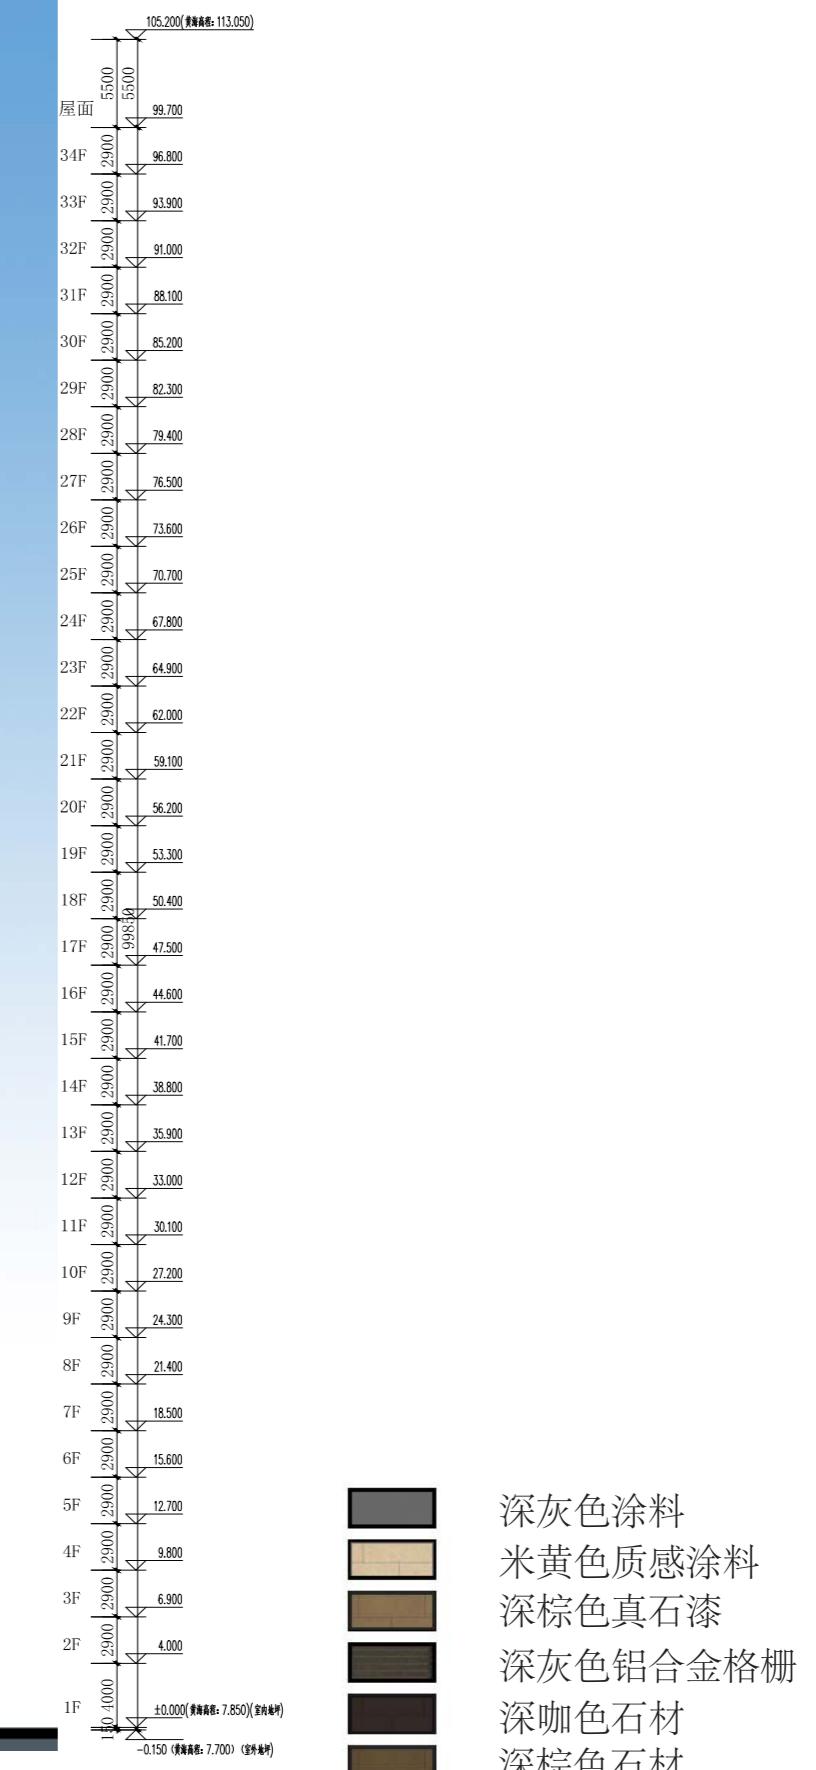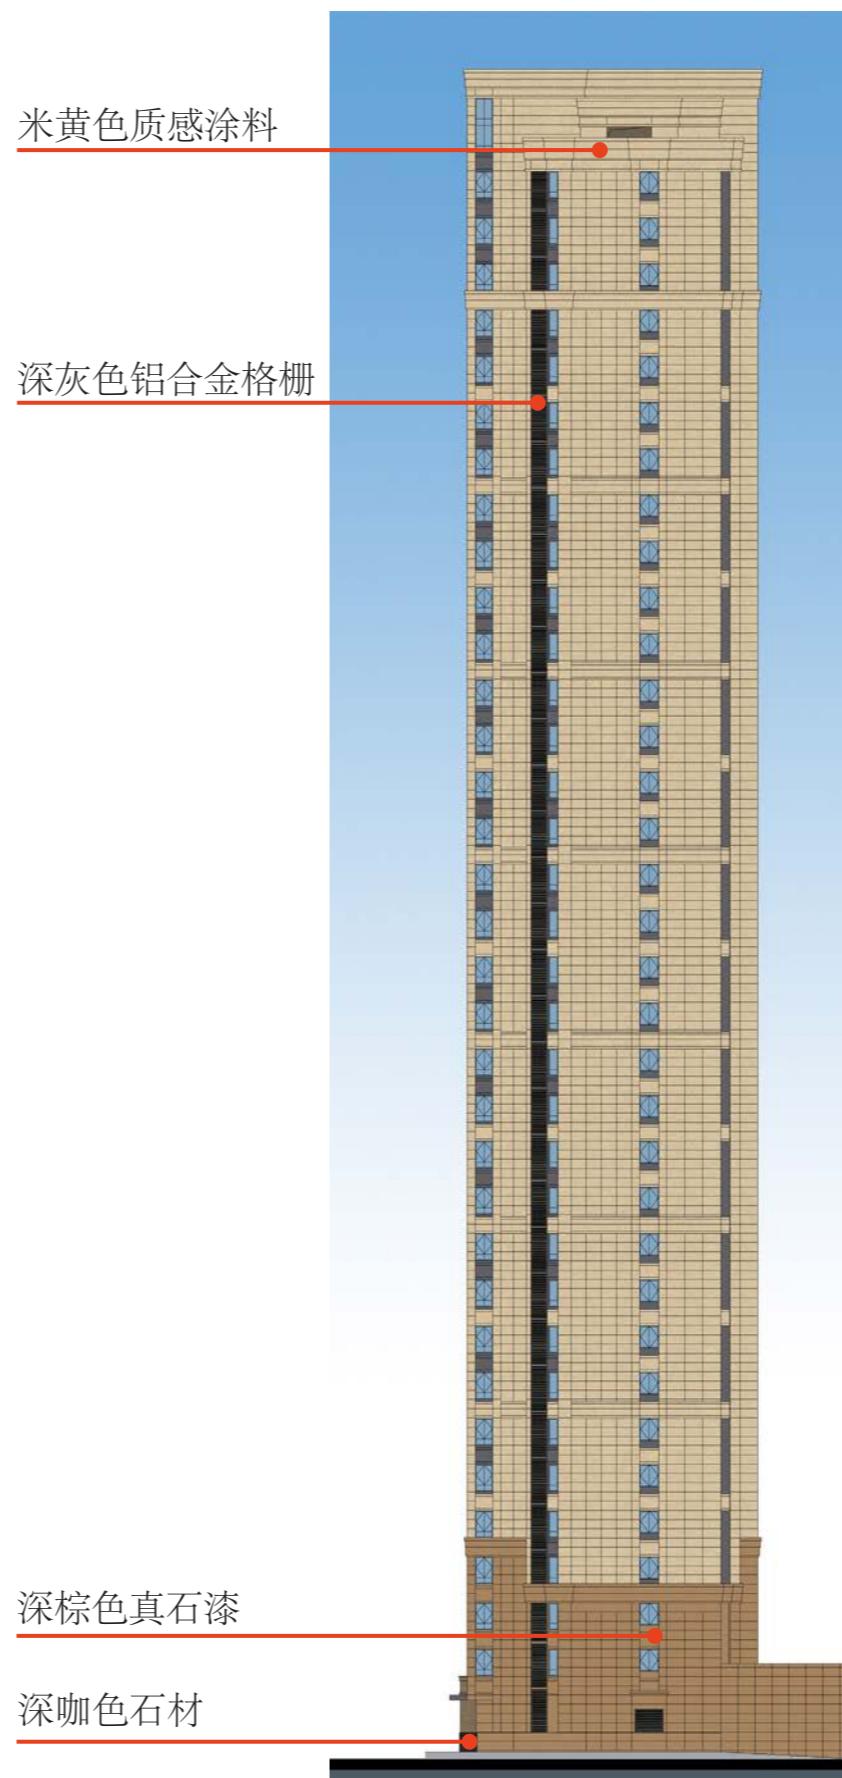

原方案

13 期 1# 北立面图、西立面图

米黄色质感涂料

铝合金格栅

深灰色涂料

深灰色铝合金格栅

铝合金格栅

深棕色真石漆


深棕色石材

米黄色质感涂料

深灰色铝合金格栅

深棕色真石漆

深棕色石材

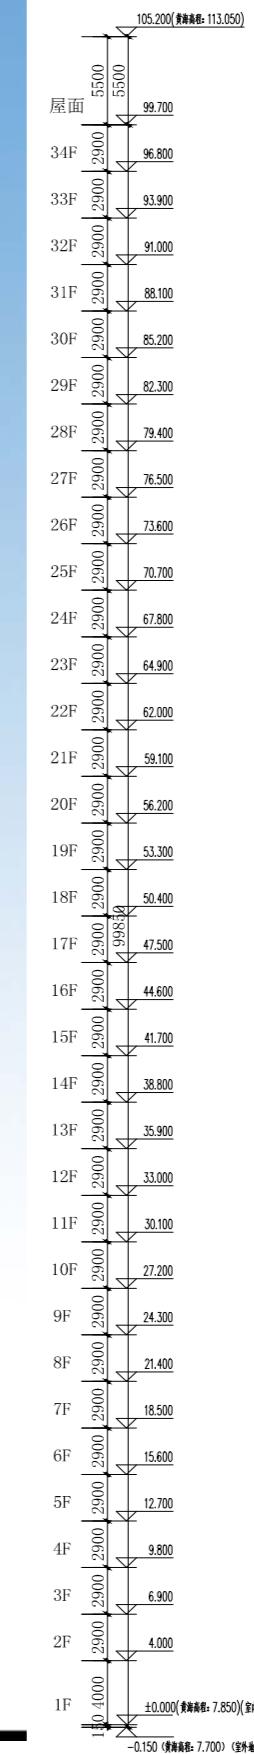


1100



商业标准段




注：店招尺寸高度 1.1 米
宽度 3.3 米。

深灰色涂料
米黄色质感涂料
深棕色真石漆
深灰色铝合金格栅
深棕色石材



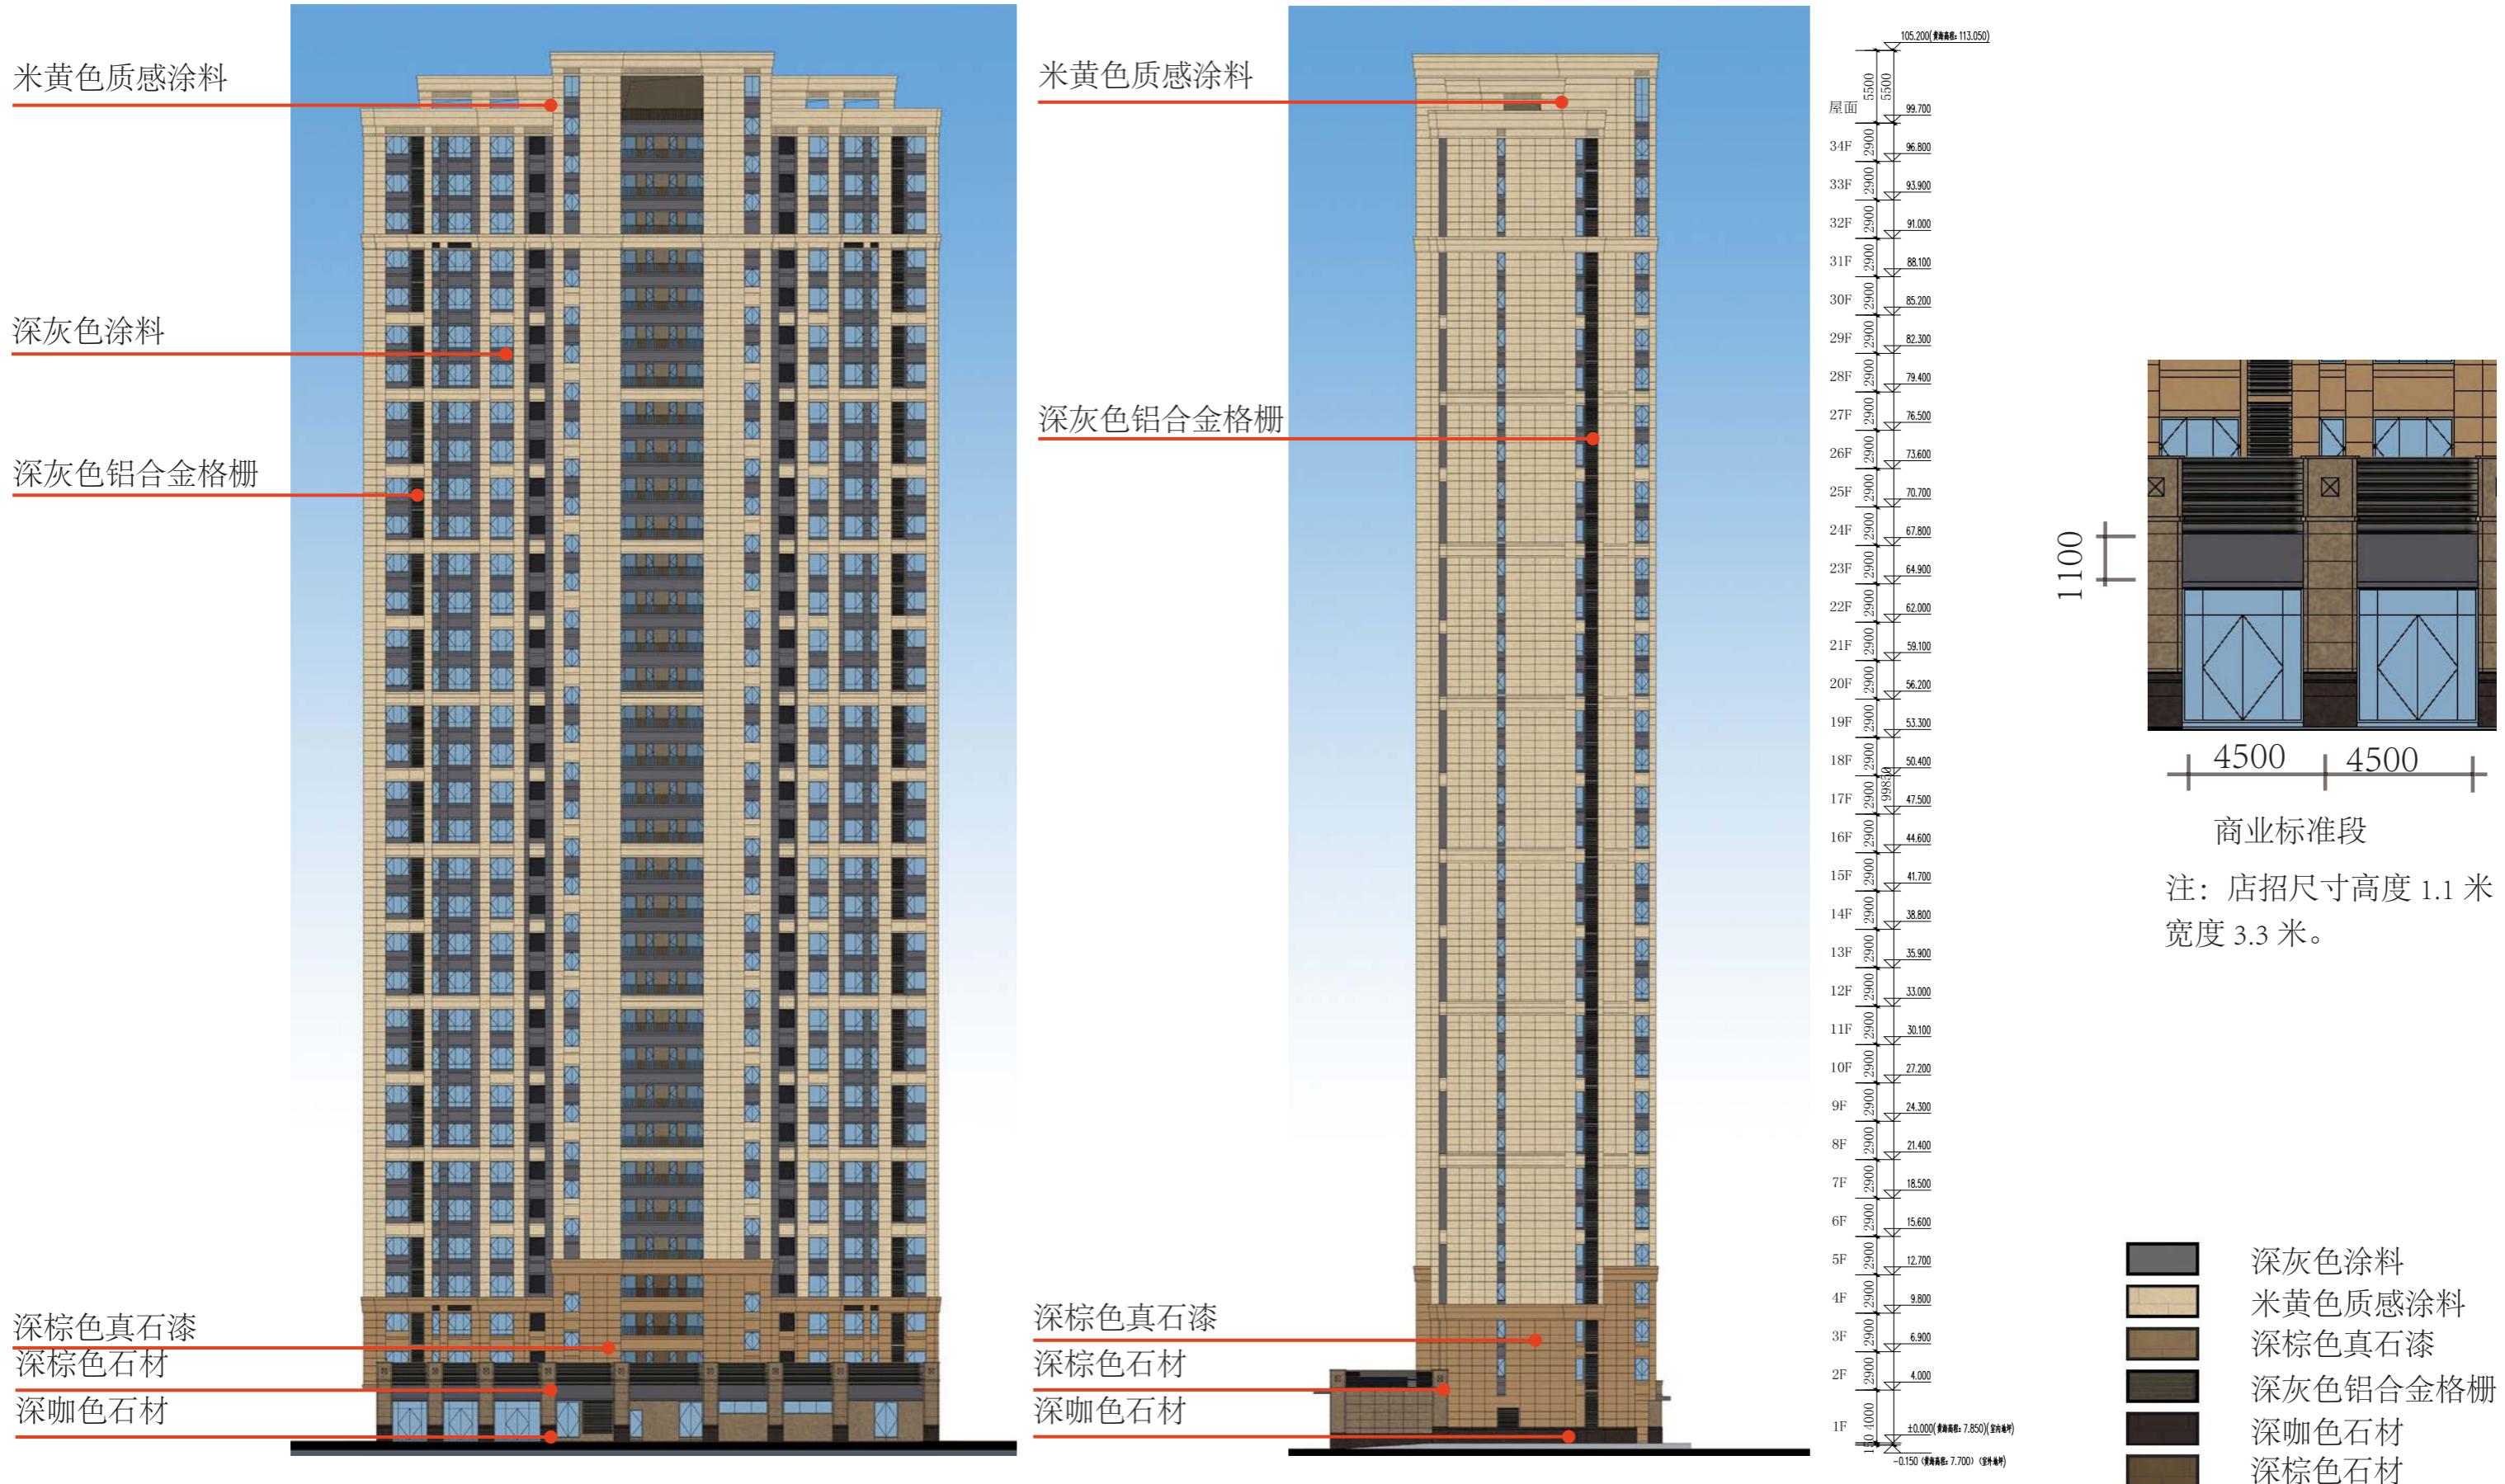


原方案

13 期 2# 南立面图、东立面图

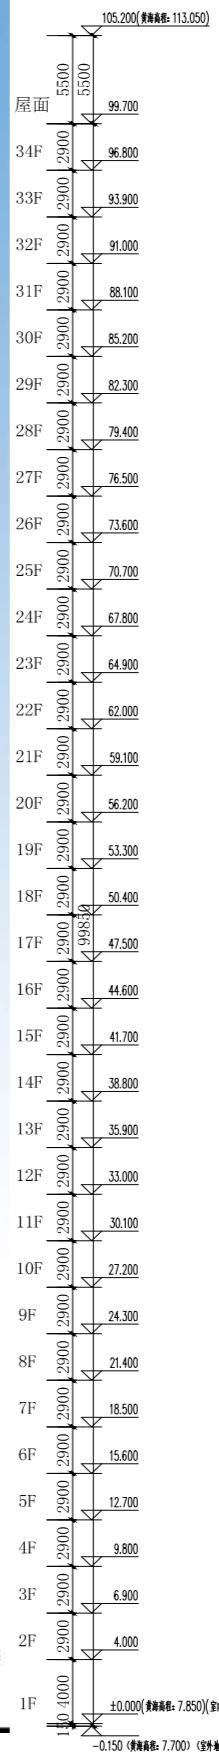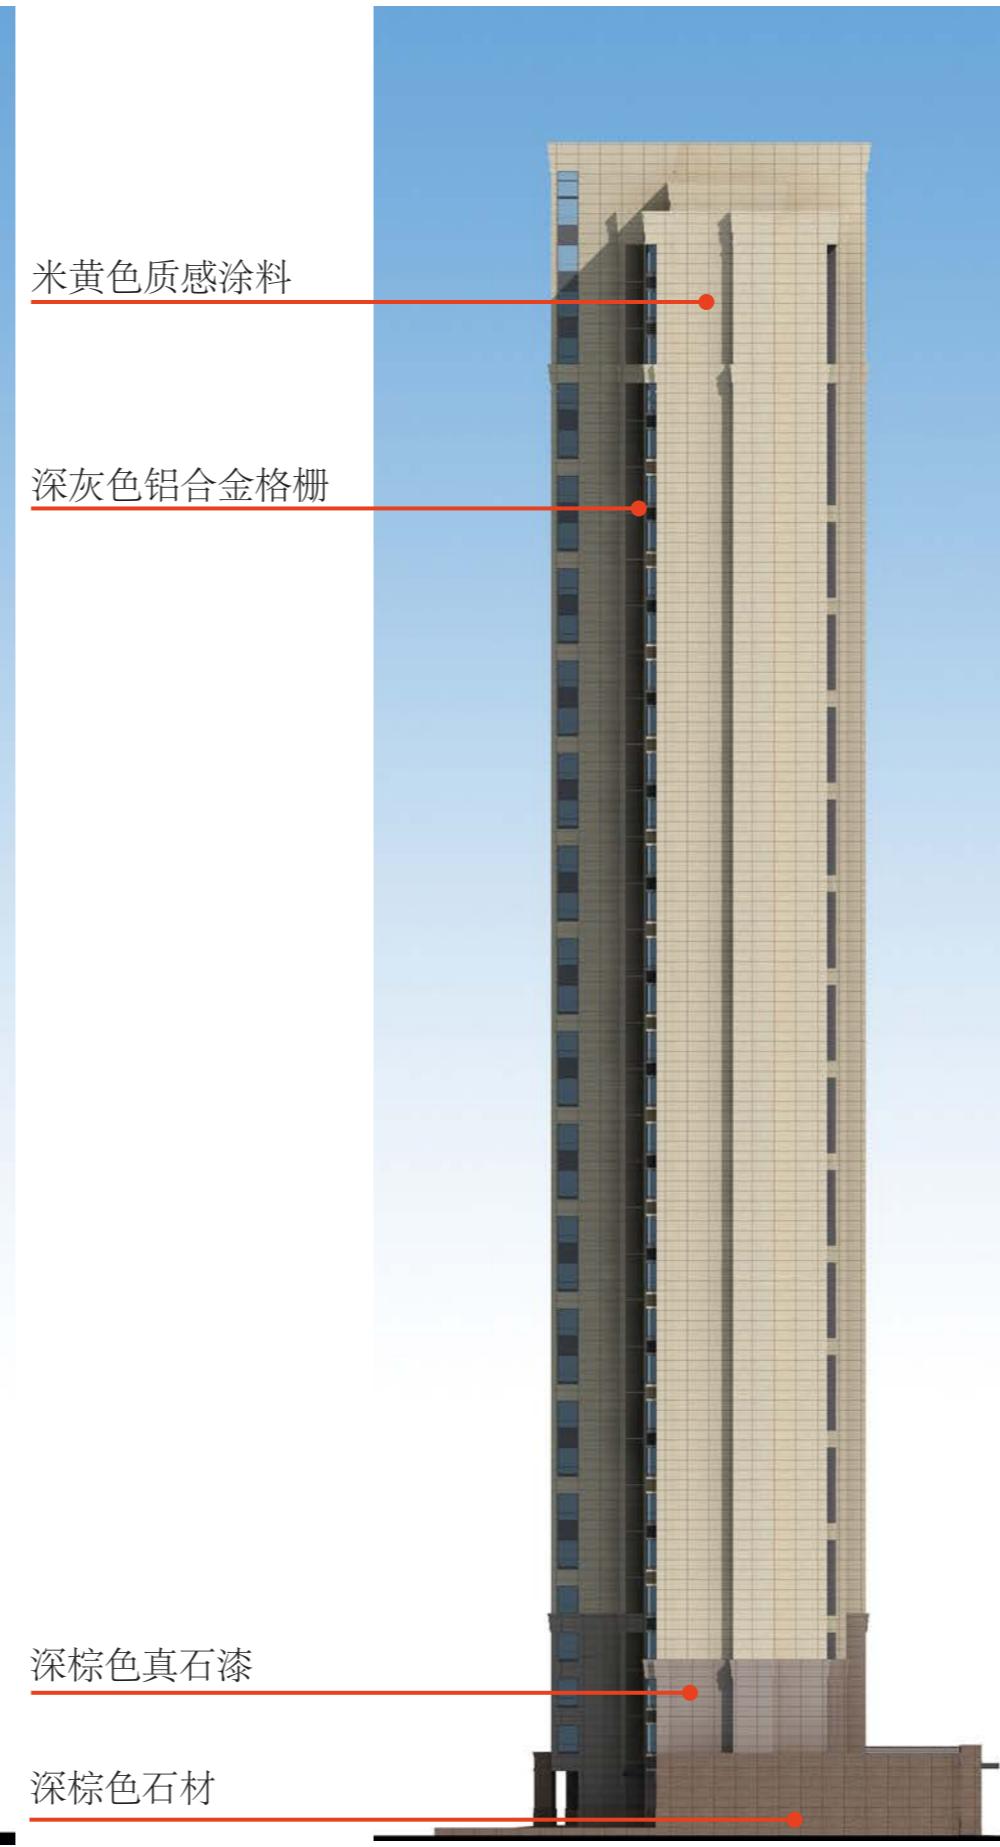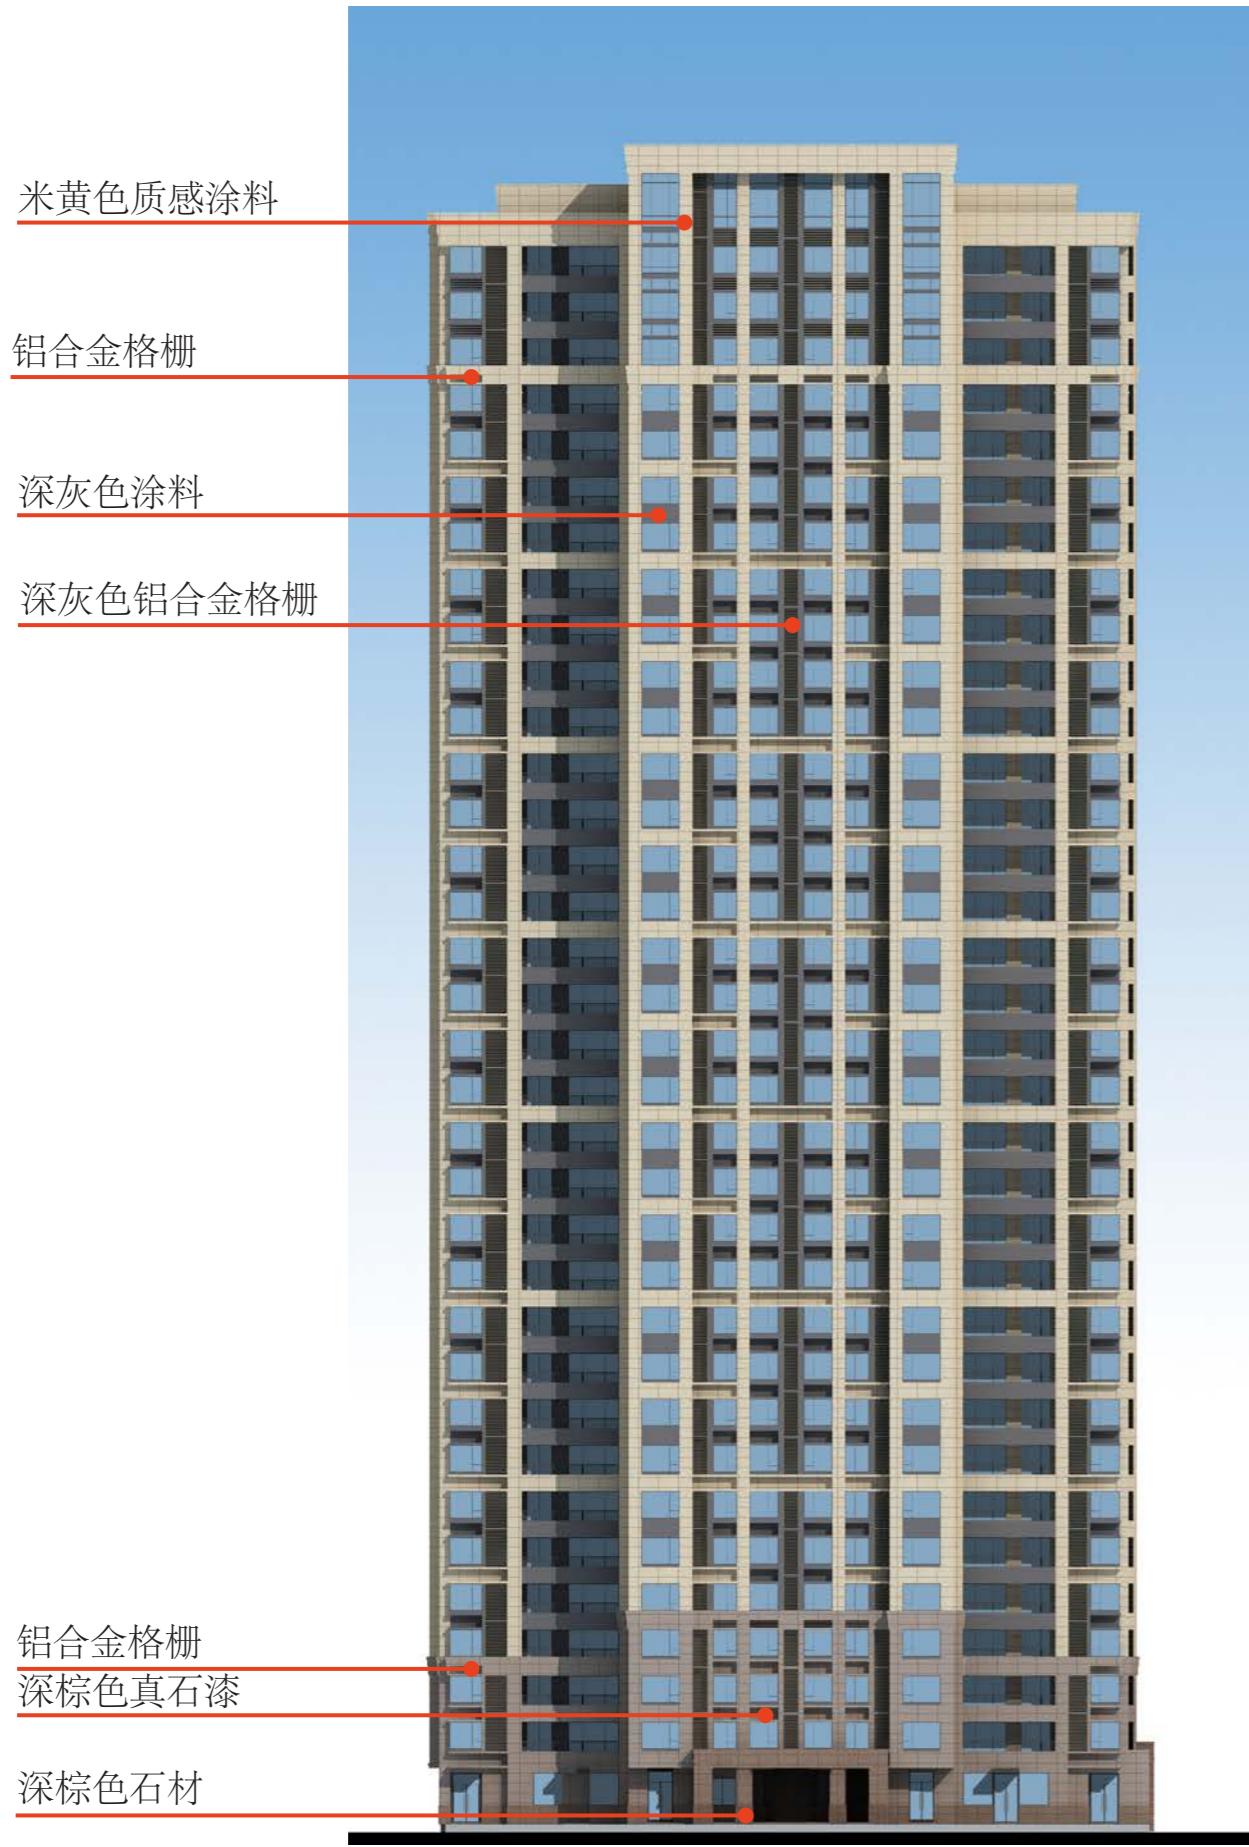


深灰色涂料
米黄色质感涂料
深棕色真石漆
深灰色铝合金格栅
深棕色石材

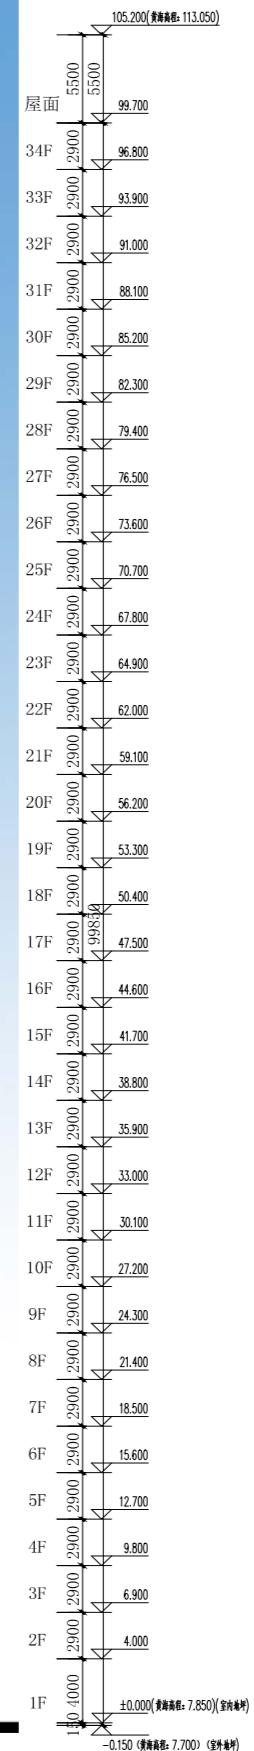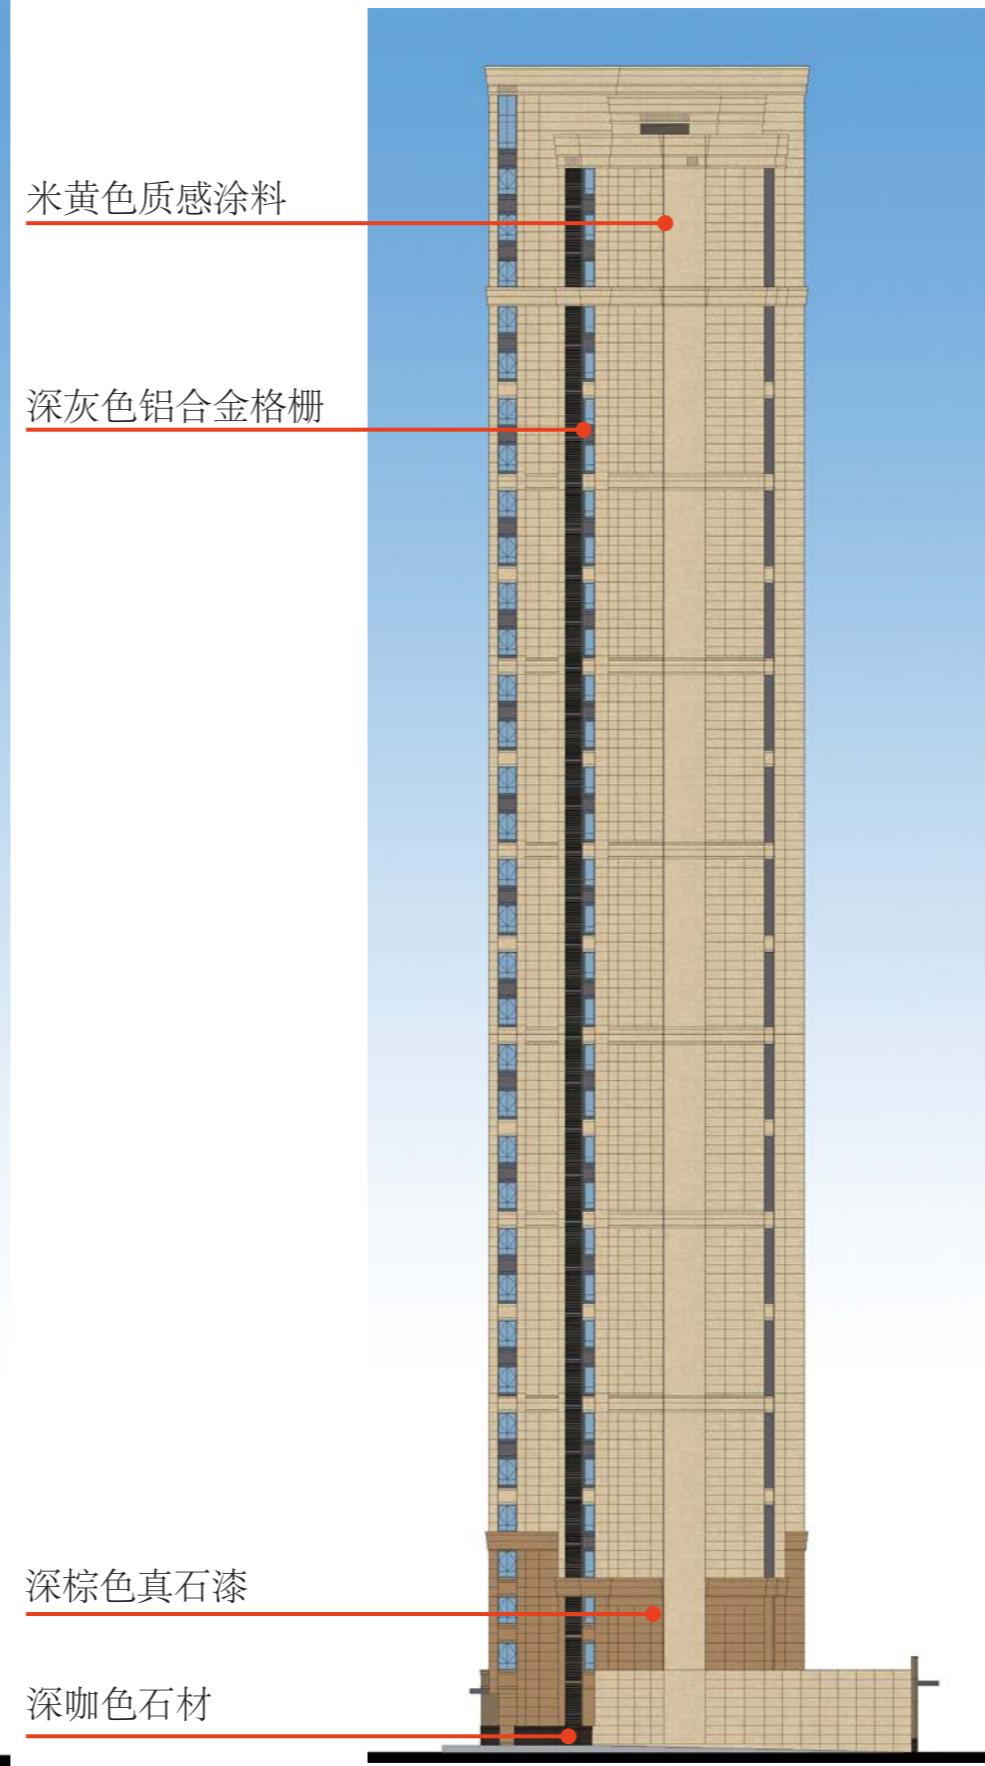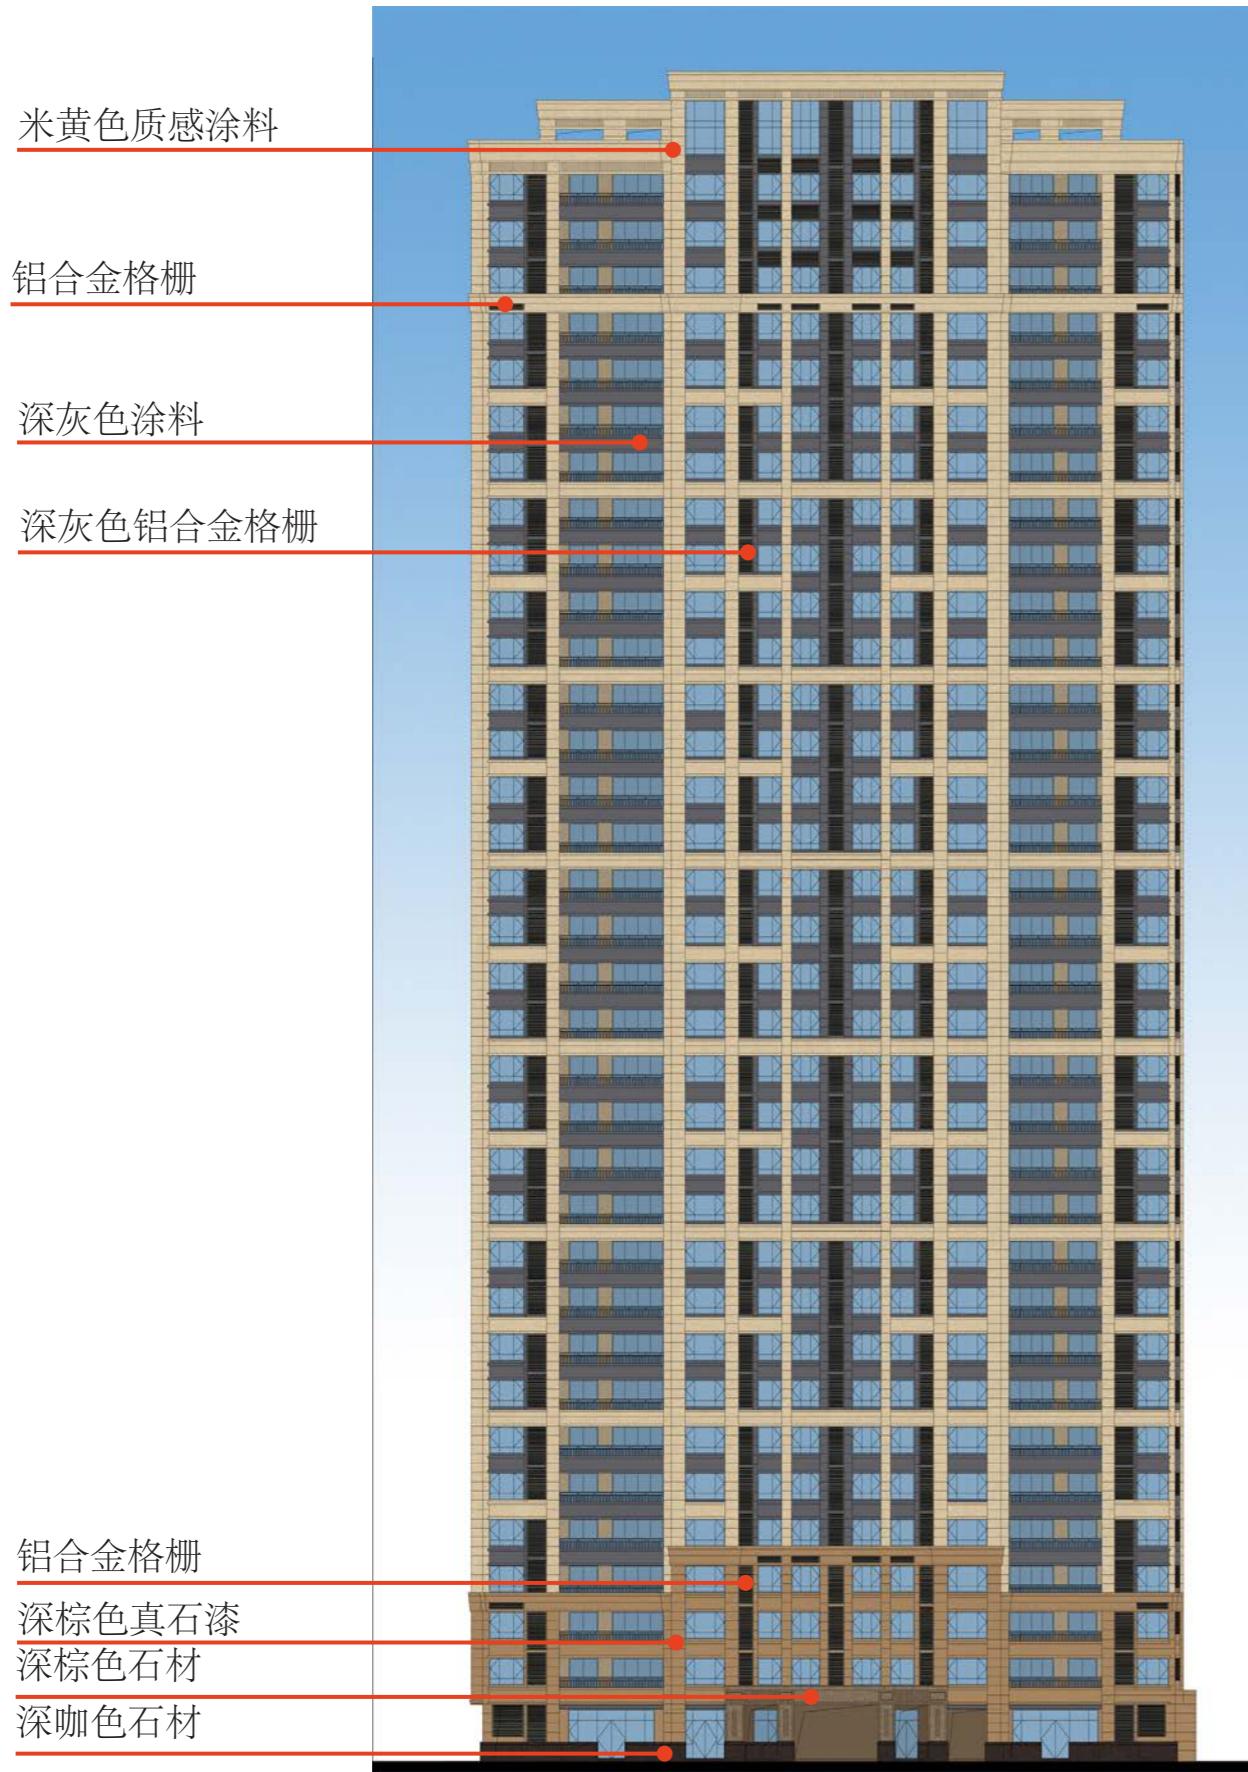

原方案

13 期 2# 北立面图、西立面图






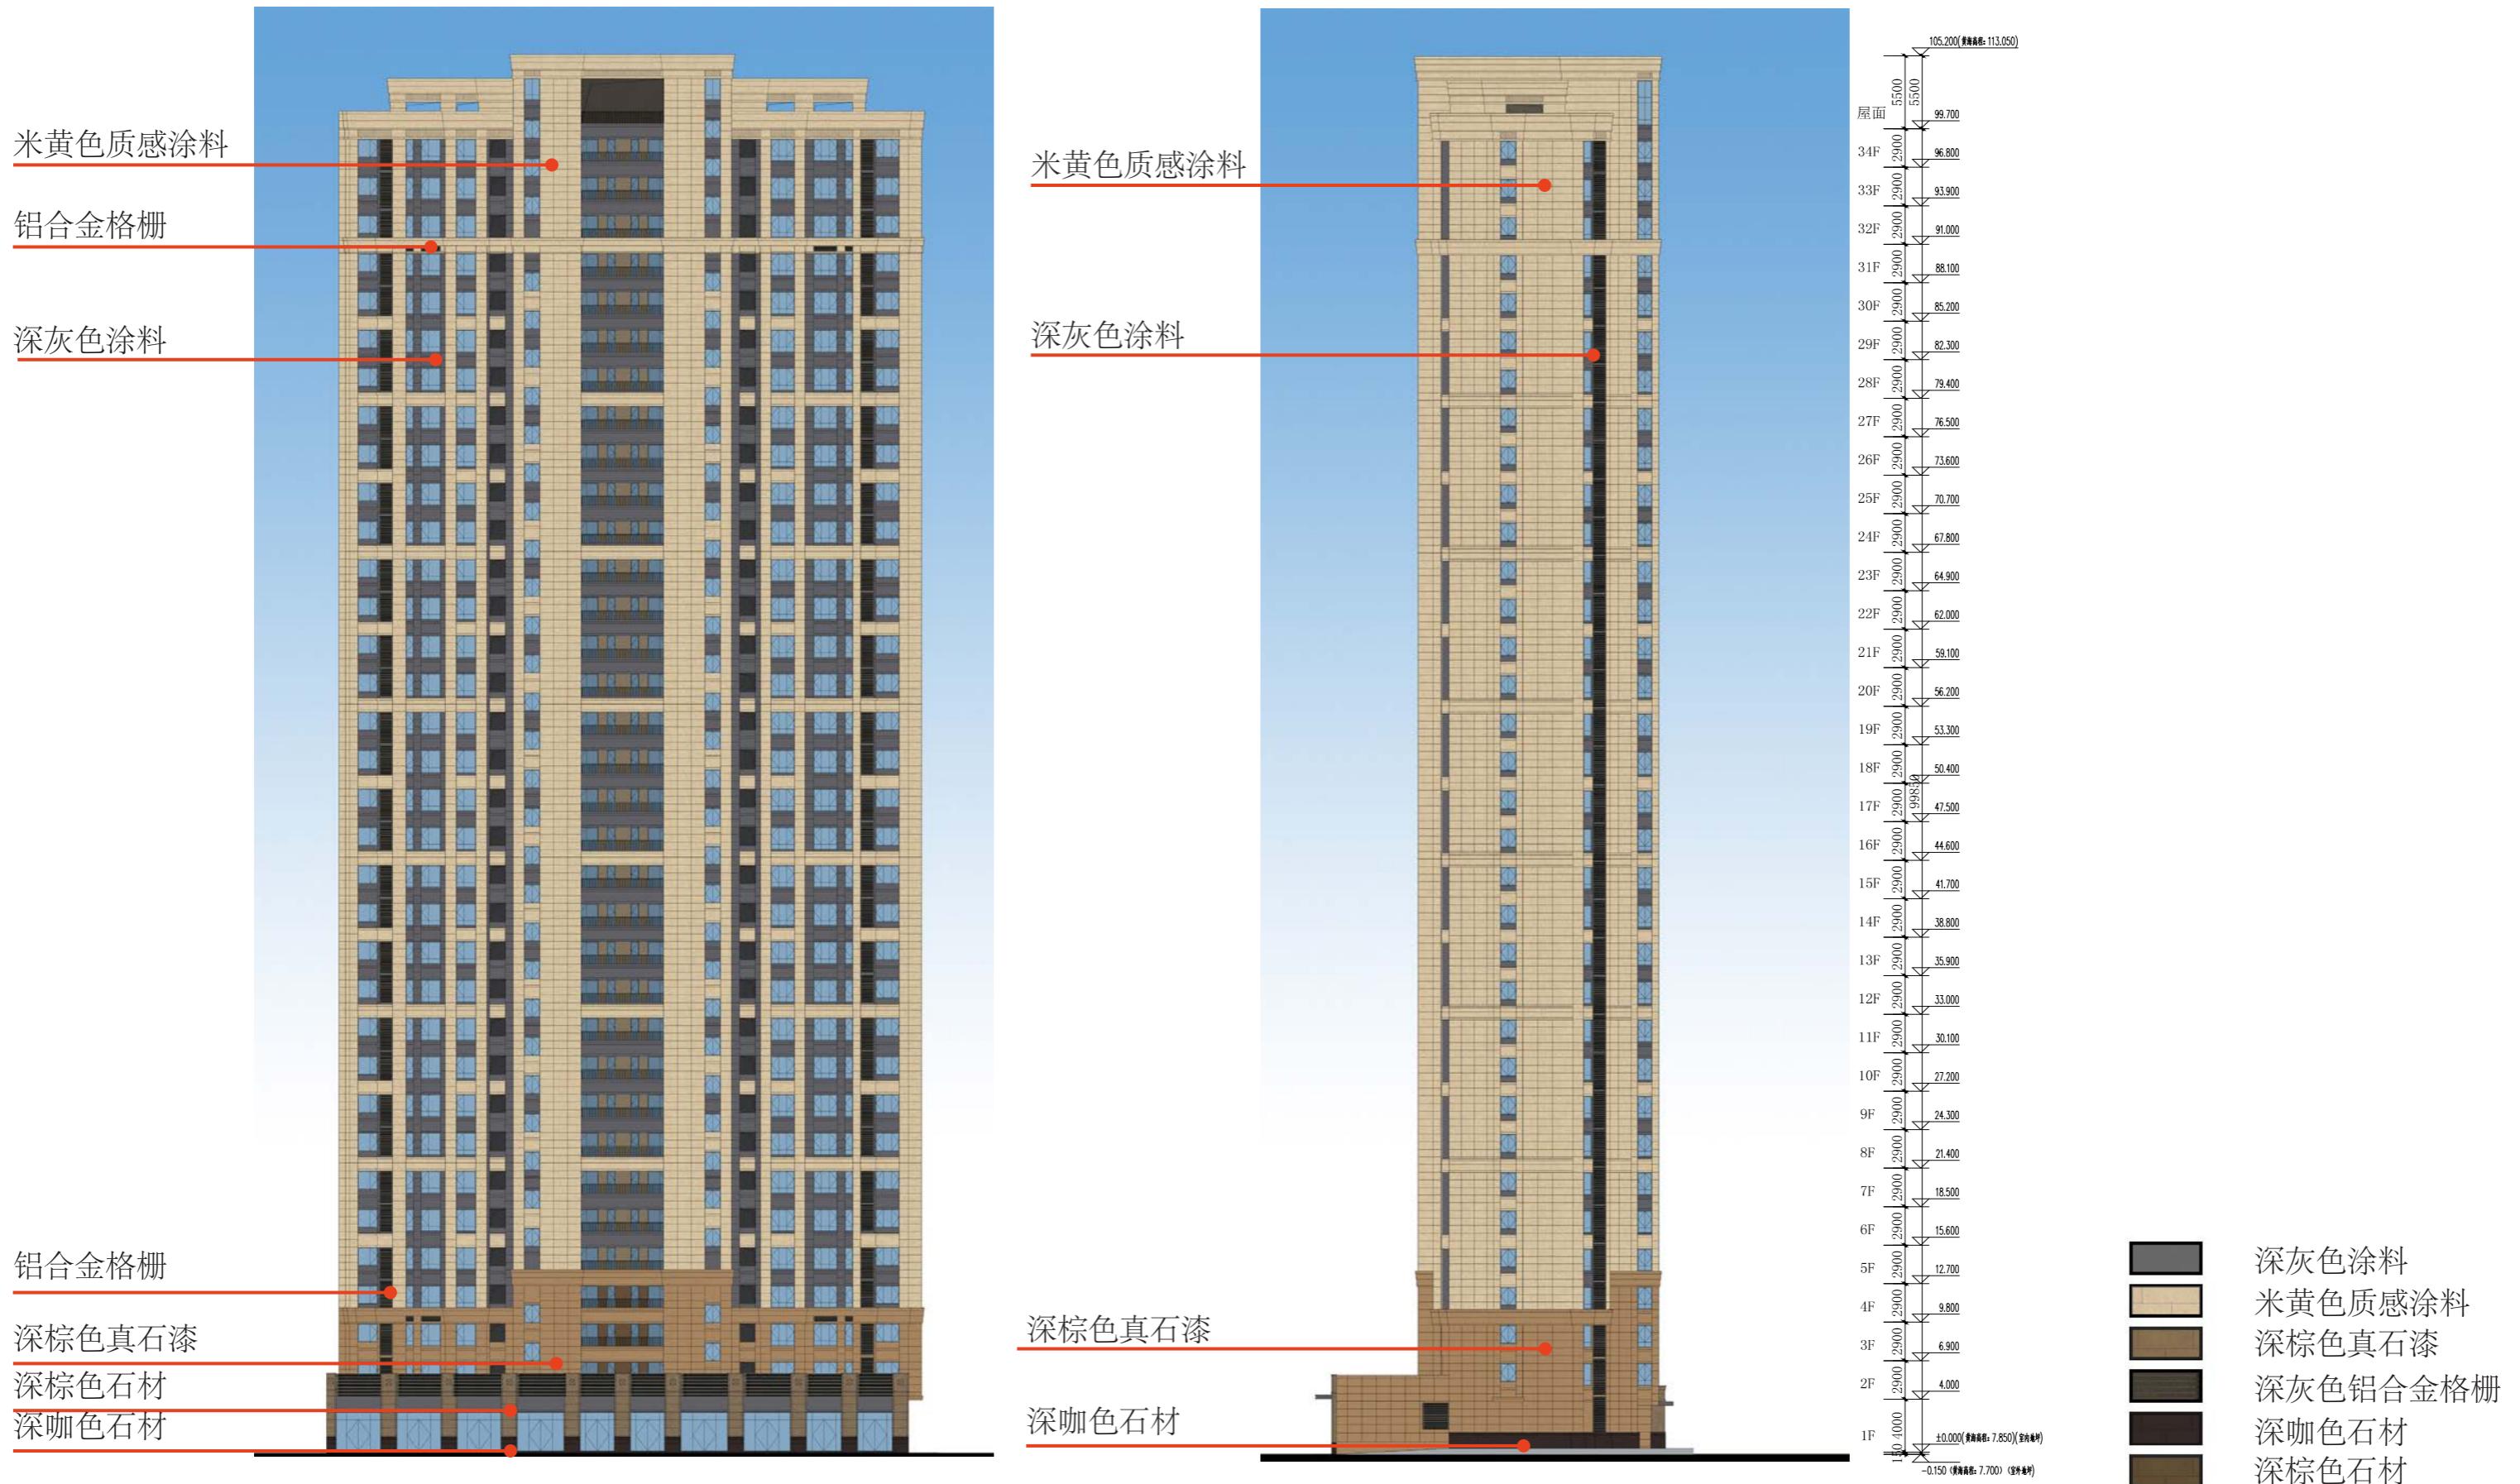

原方案


13 期 3# 南立面图、东立面图



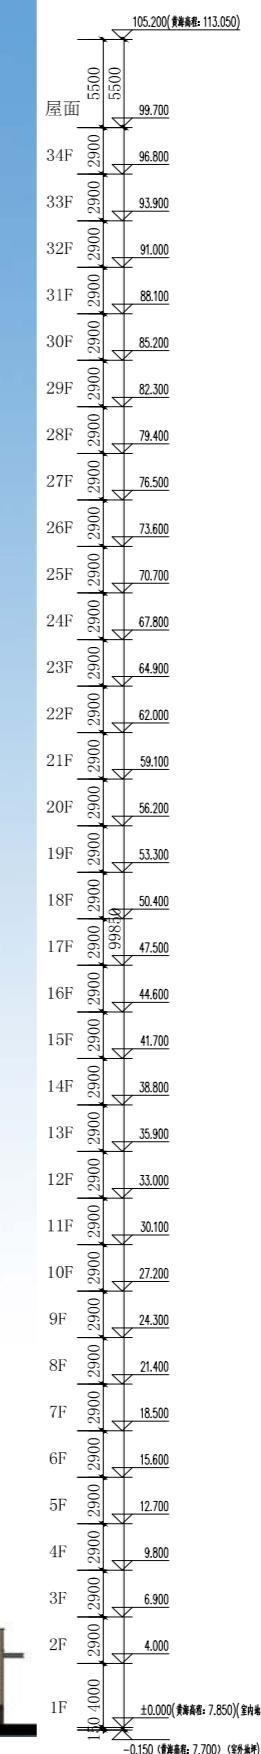
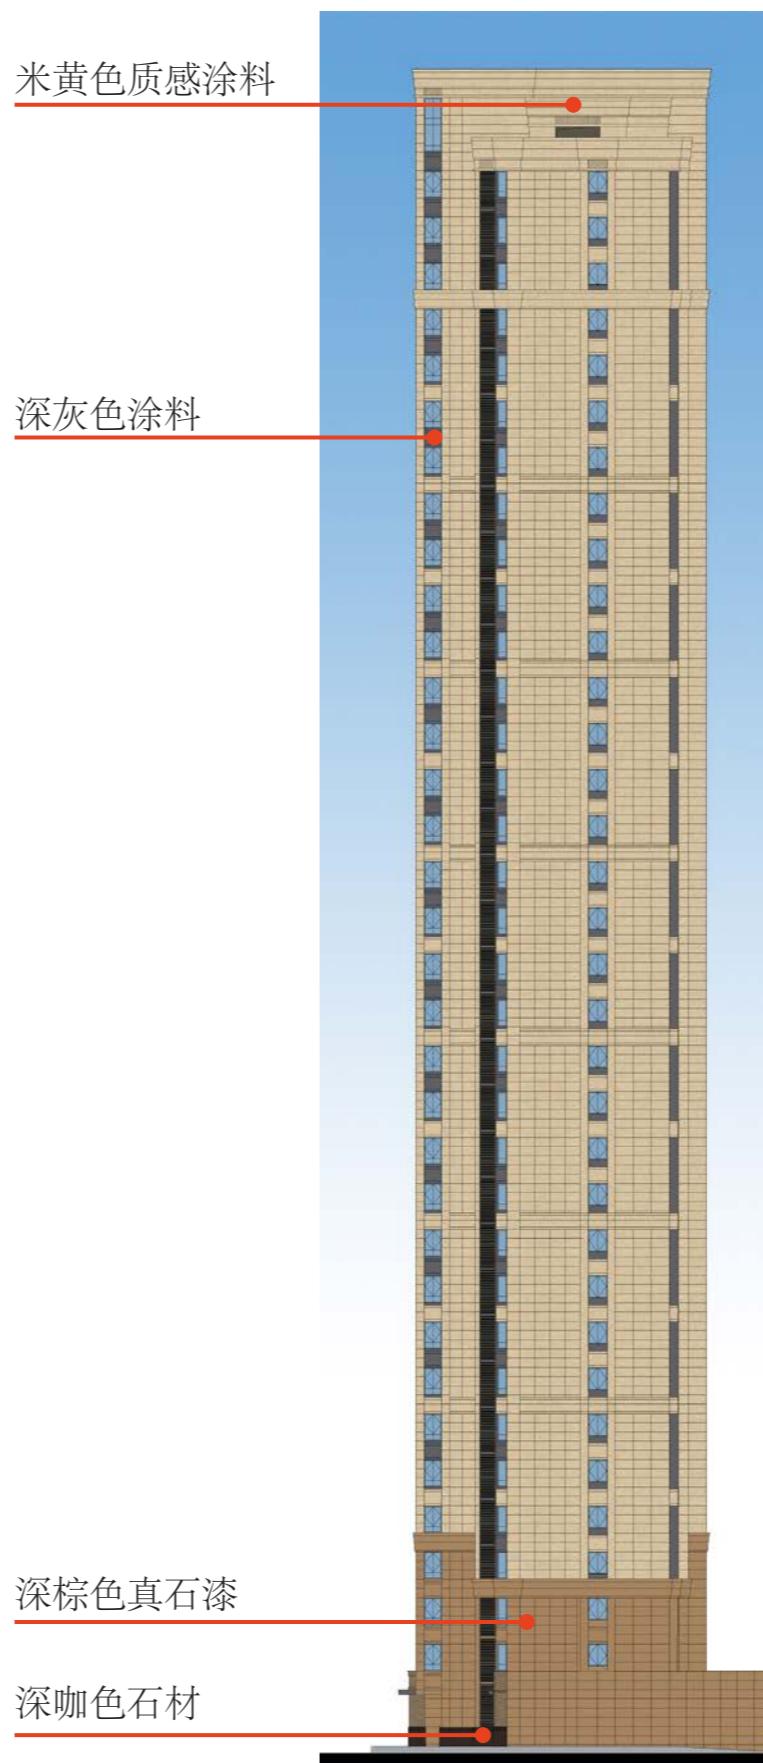
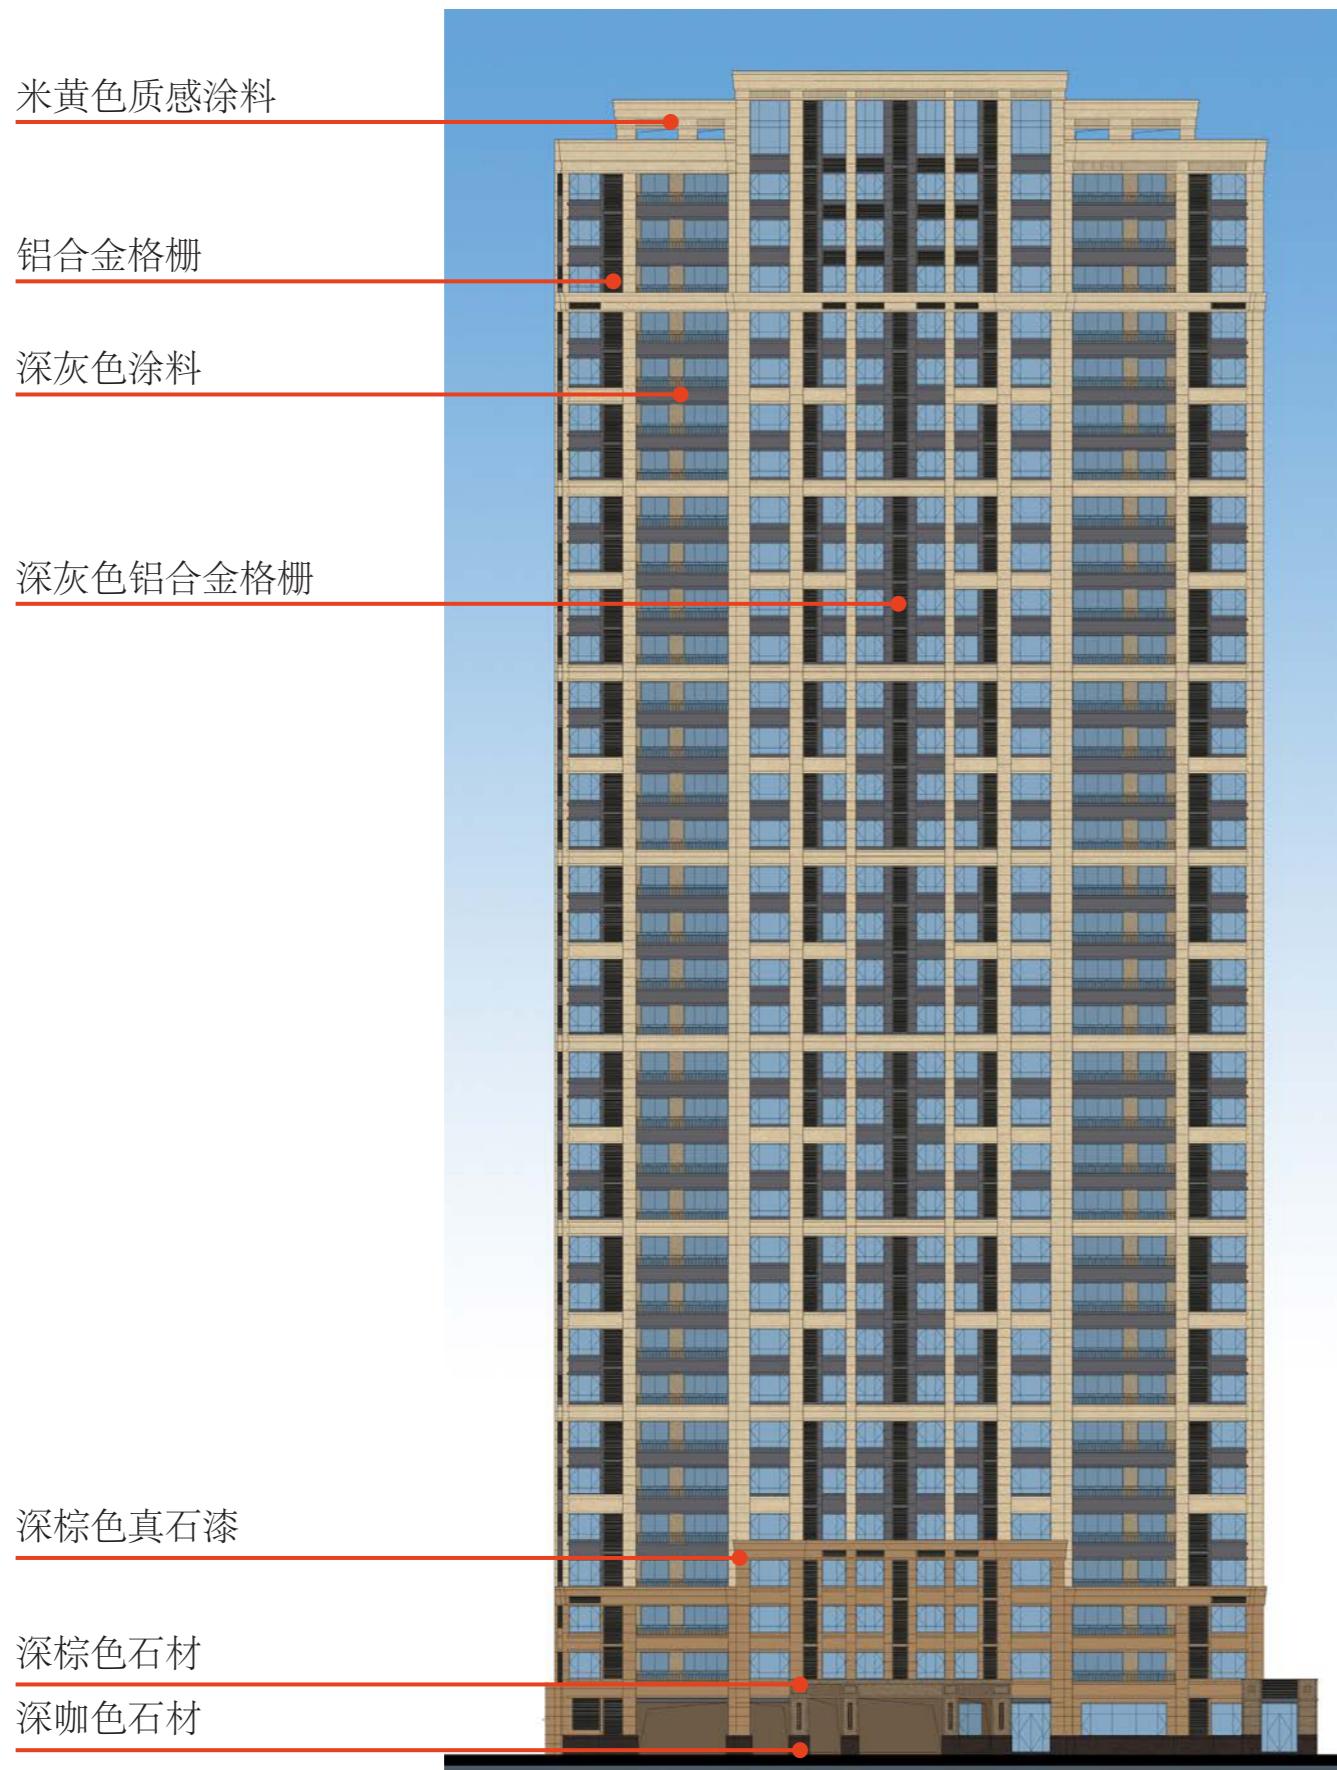


原方案

13 期 3# 北立面图、西立面图

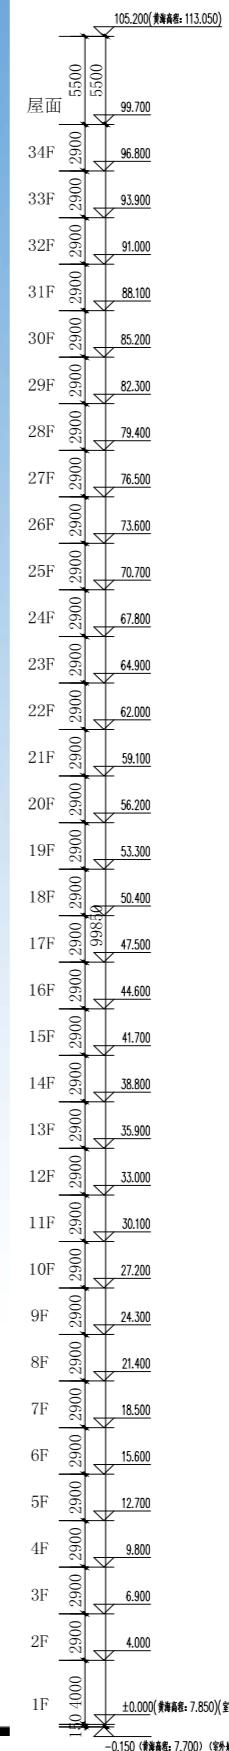

深灰色涂料
米黄色质感涂料
深棕色真石漆
深灰色铝合金格栅
深棕色石材

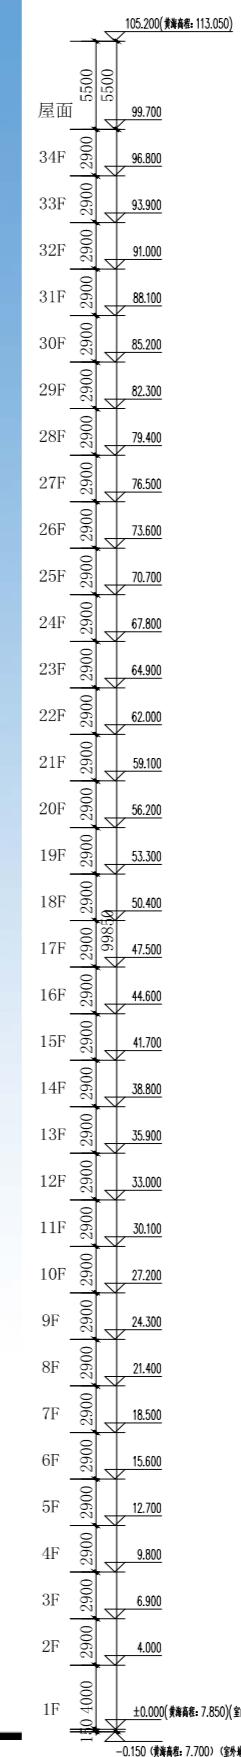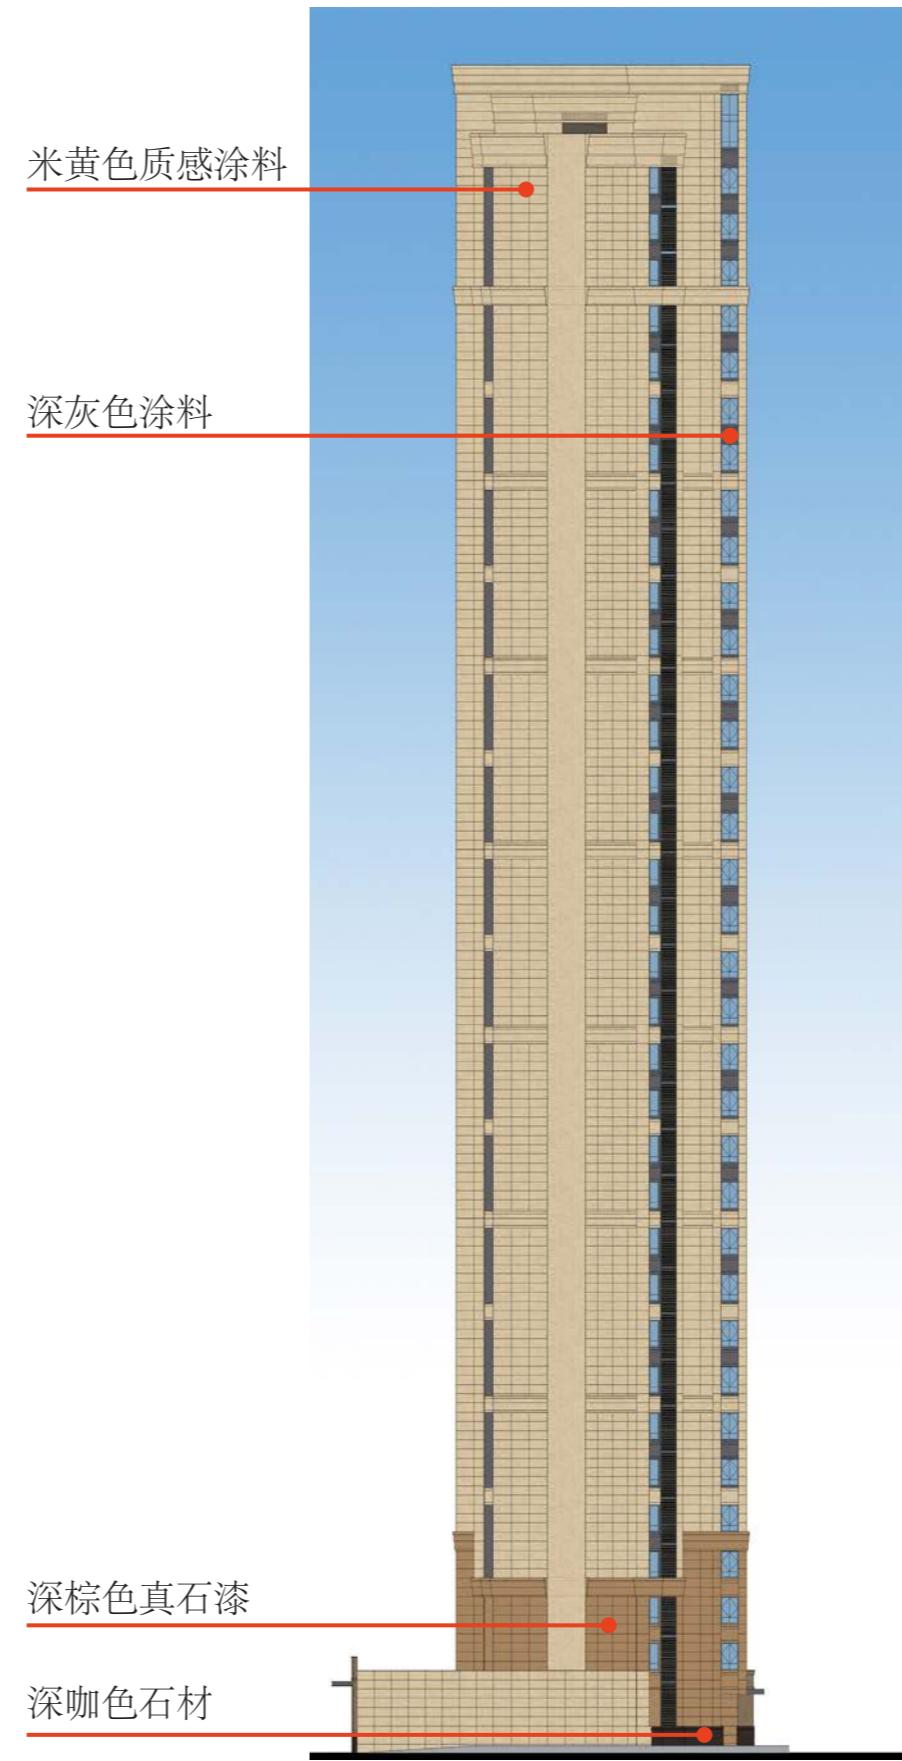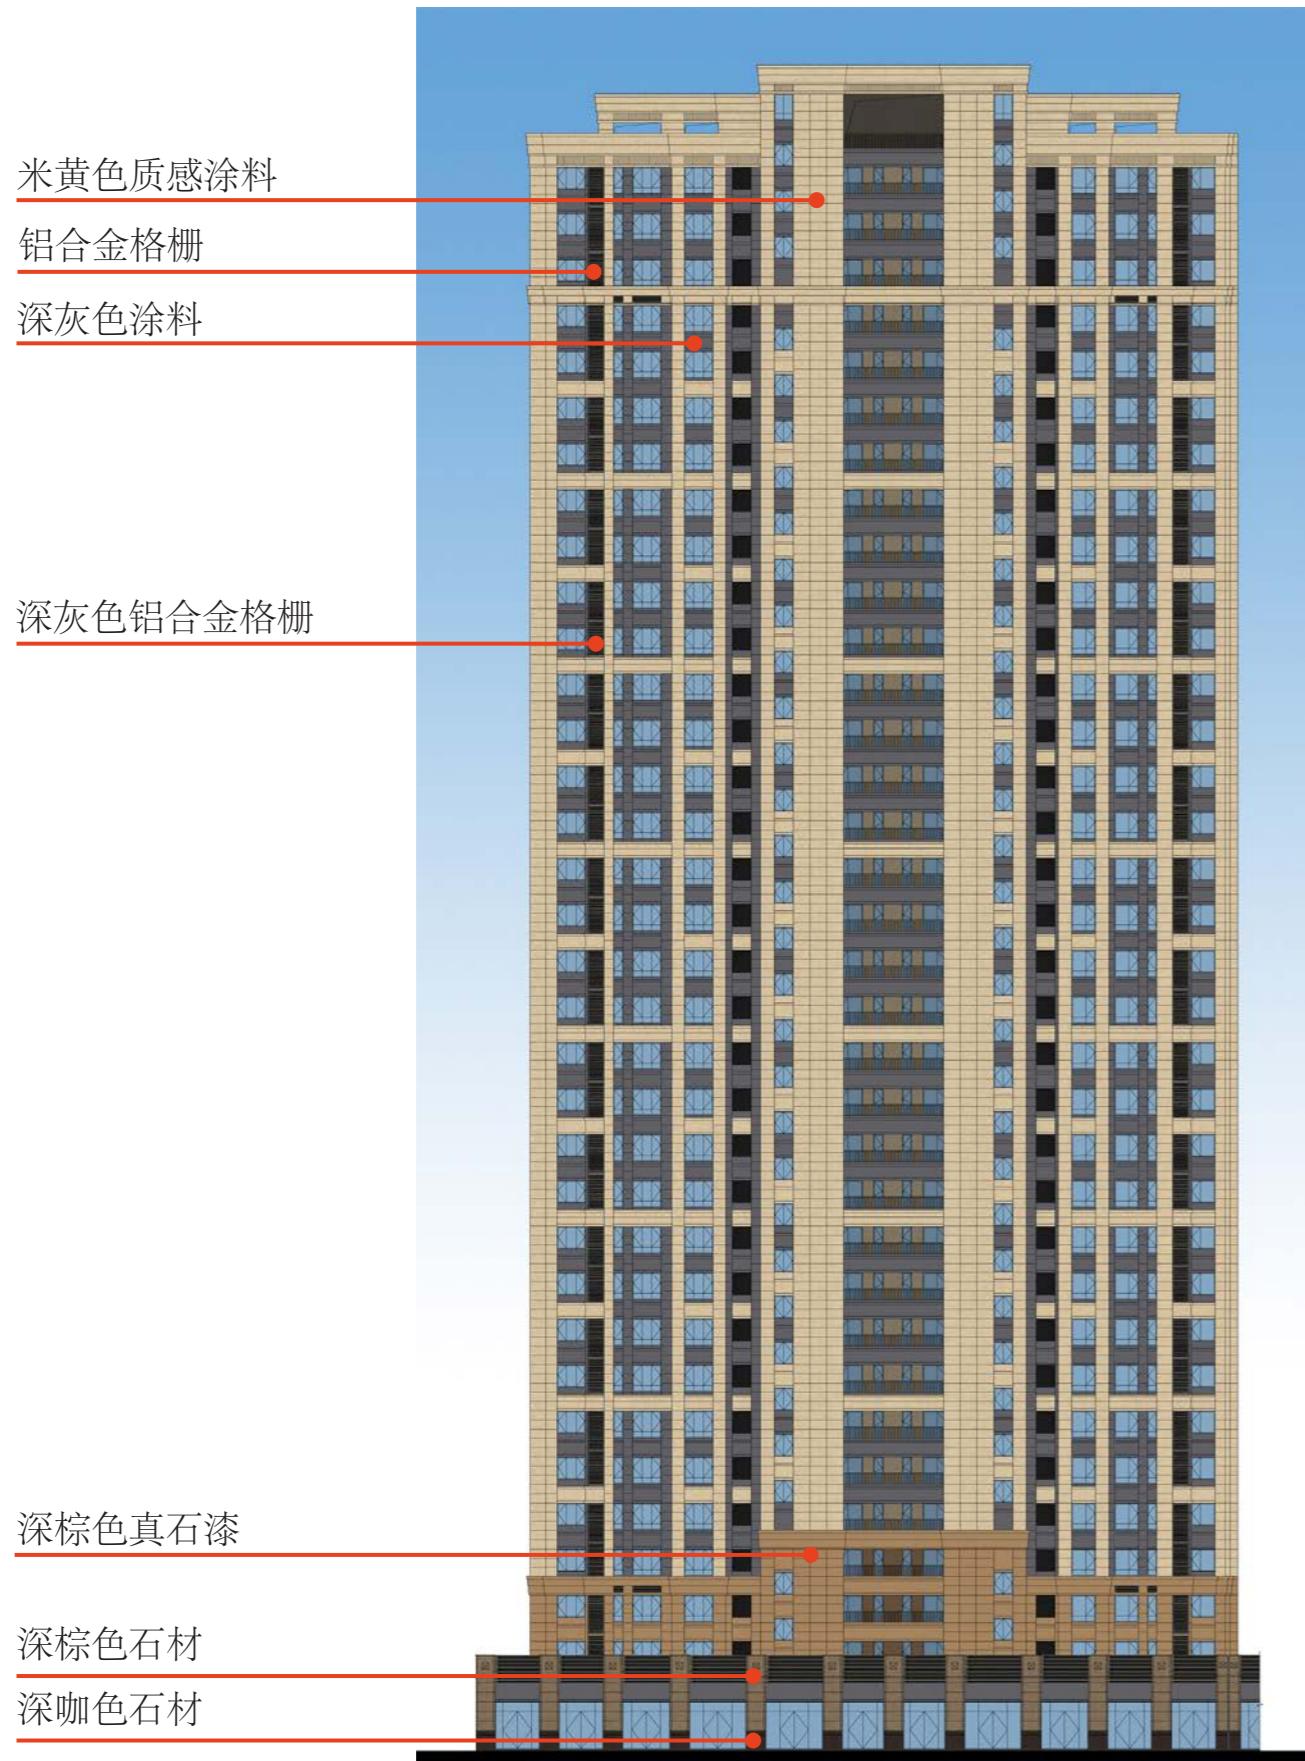

深灰色涂料
米黄色质感涂料
深棕色真石漆
深灰色铝合金格栅
深咖色石材
深棕色石材

原方案

13 期 5# 南立面图、东立面图







原方案

13 期 5# 北立面图、西立面图



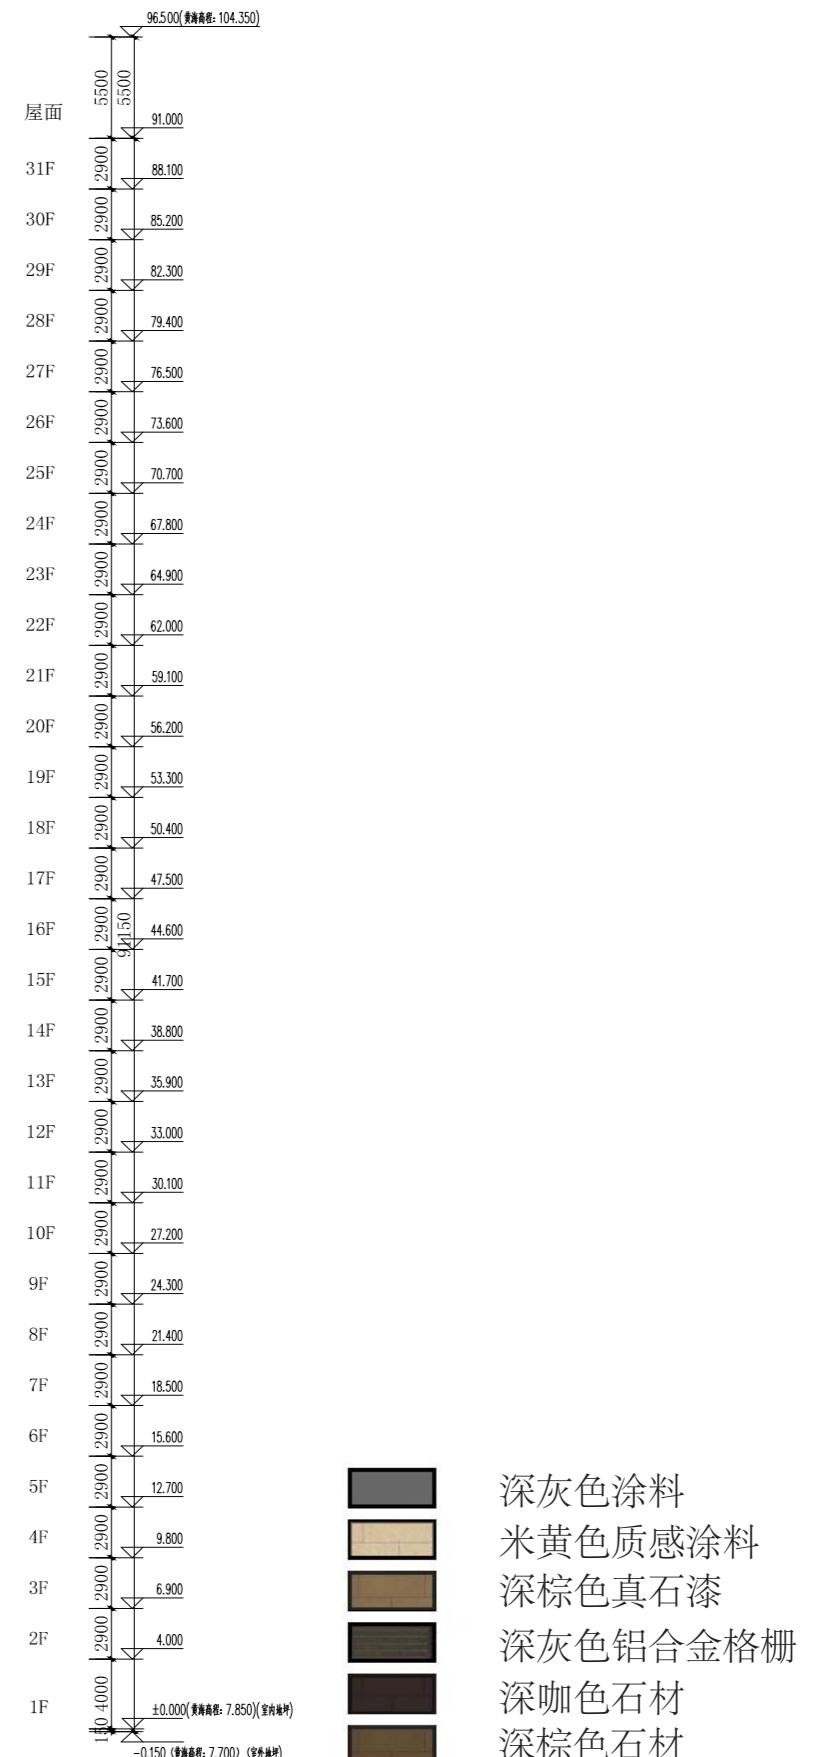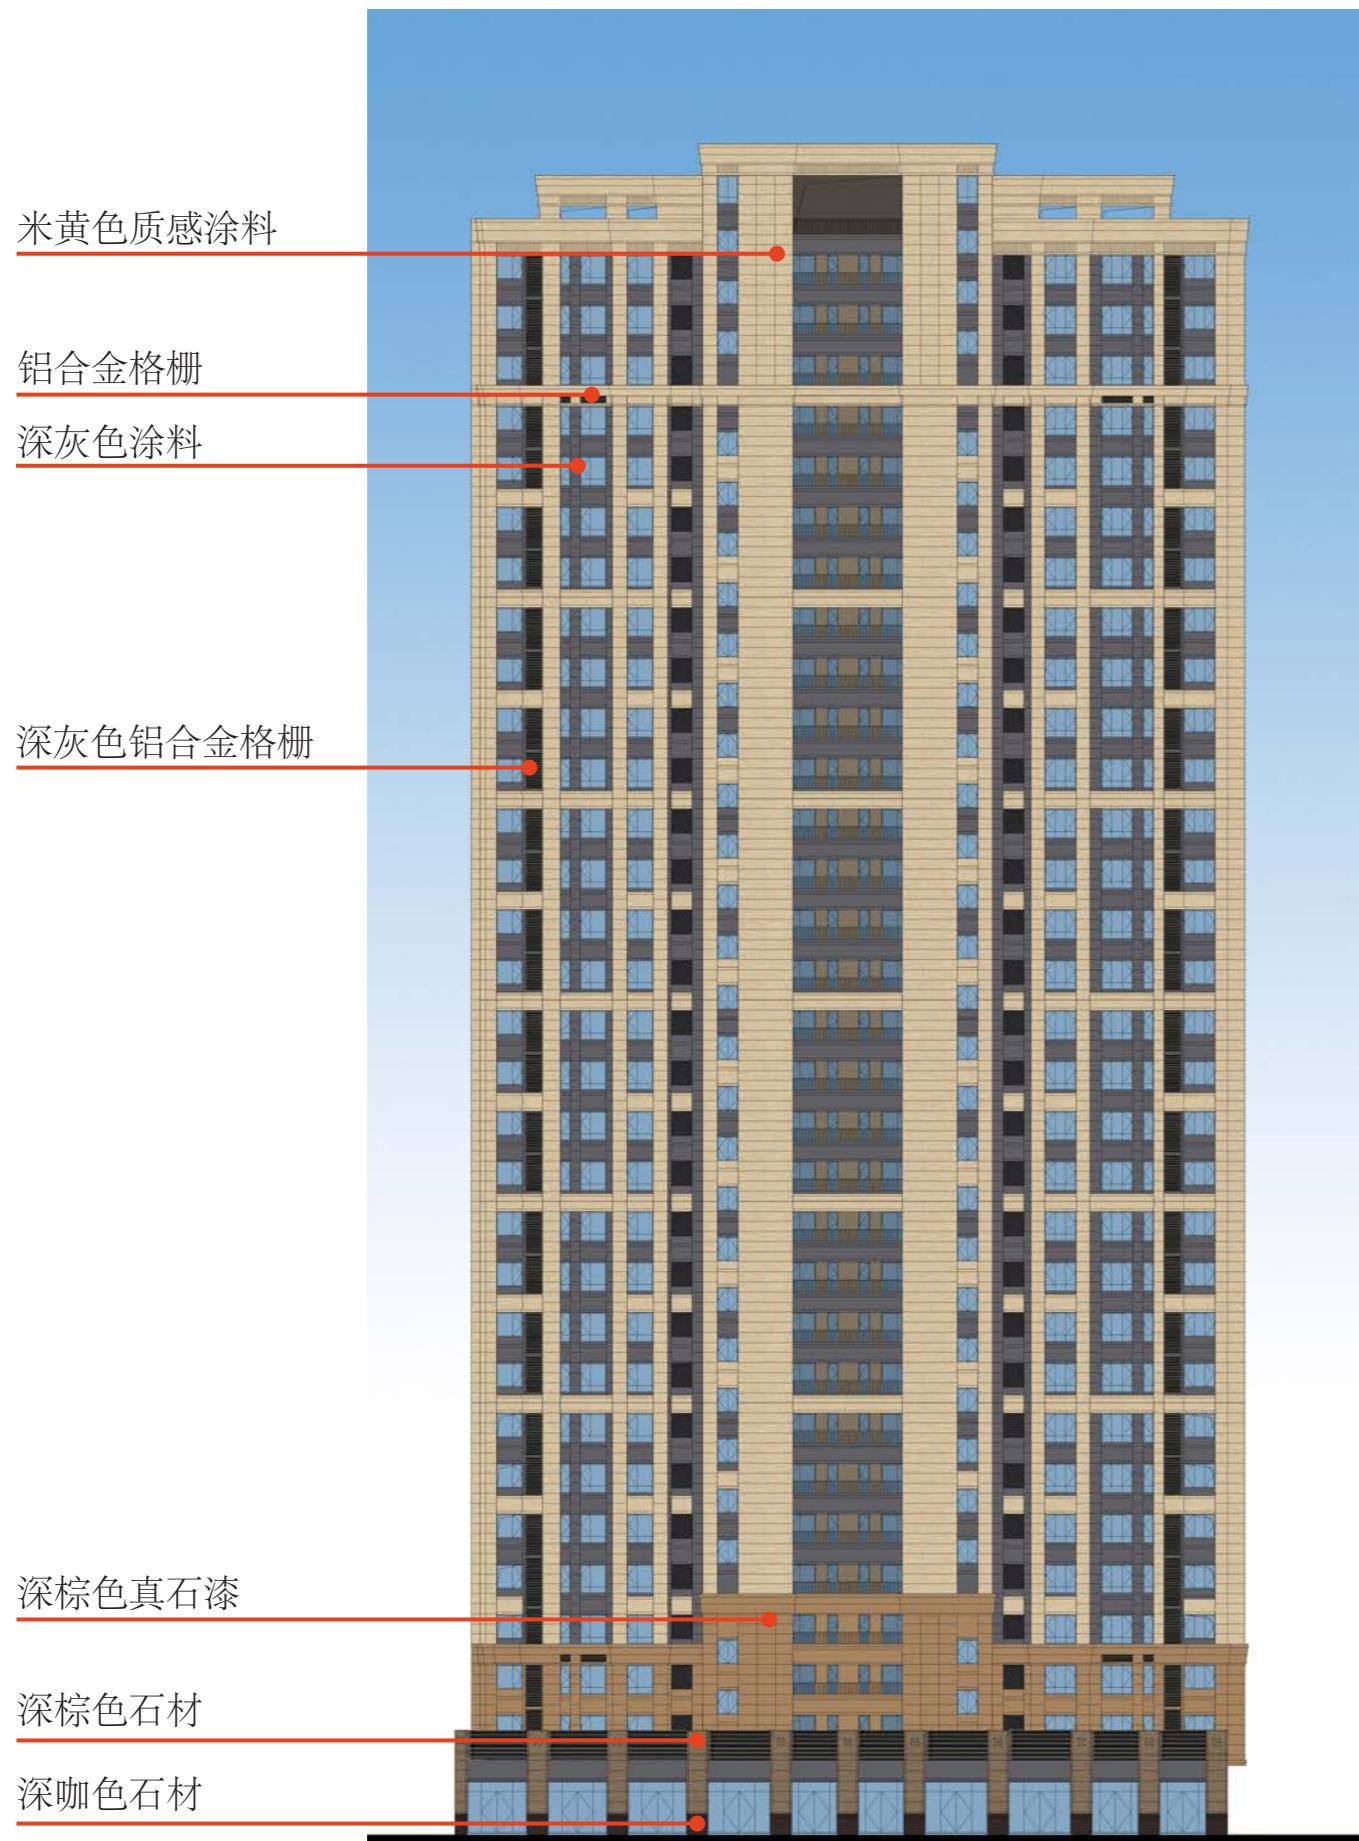

原方案

13 期 6# 南立面图、东立面图

