

晋江市鞋都片区控制性详细规划17-A单元局部调整(草案)

调整前土地利用规划图

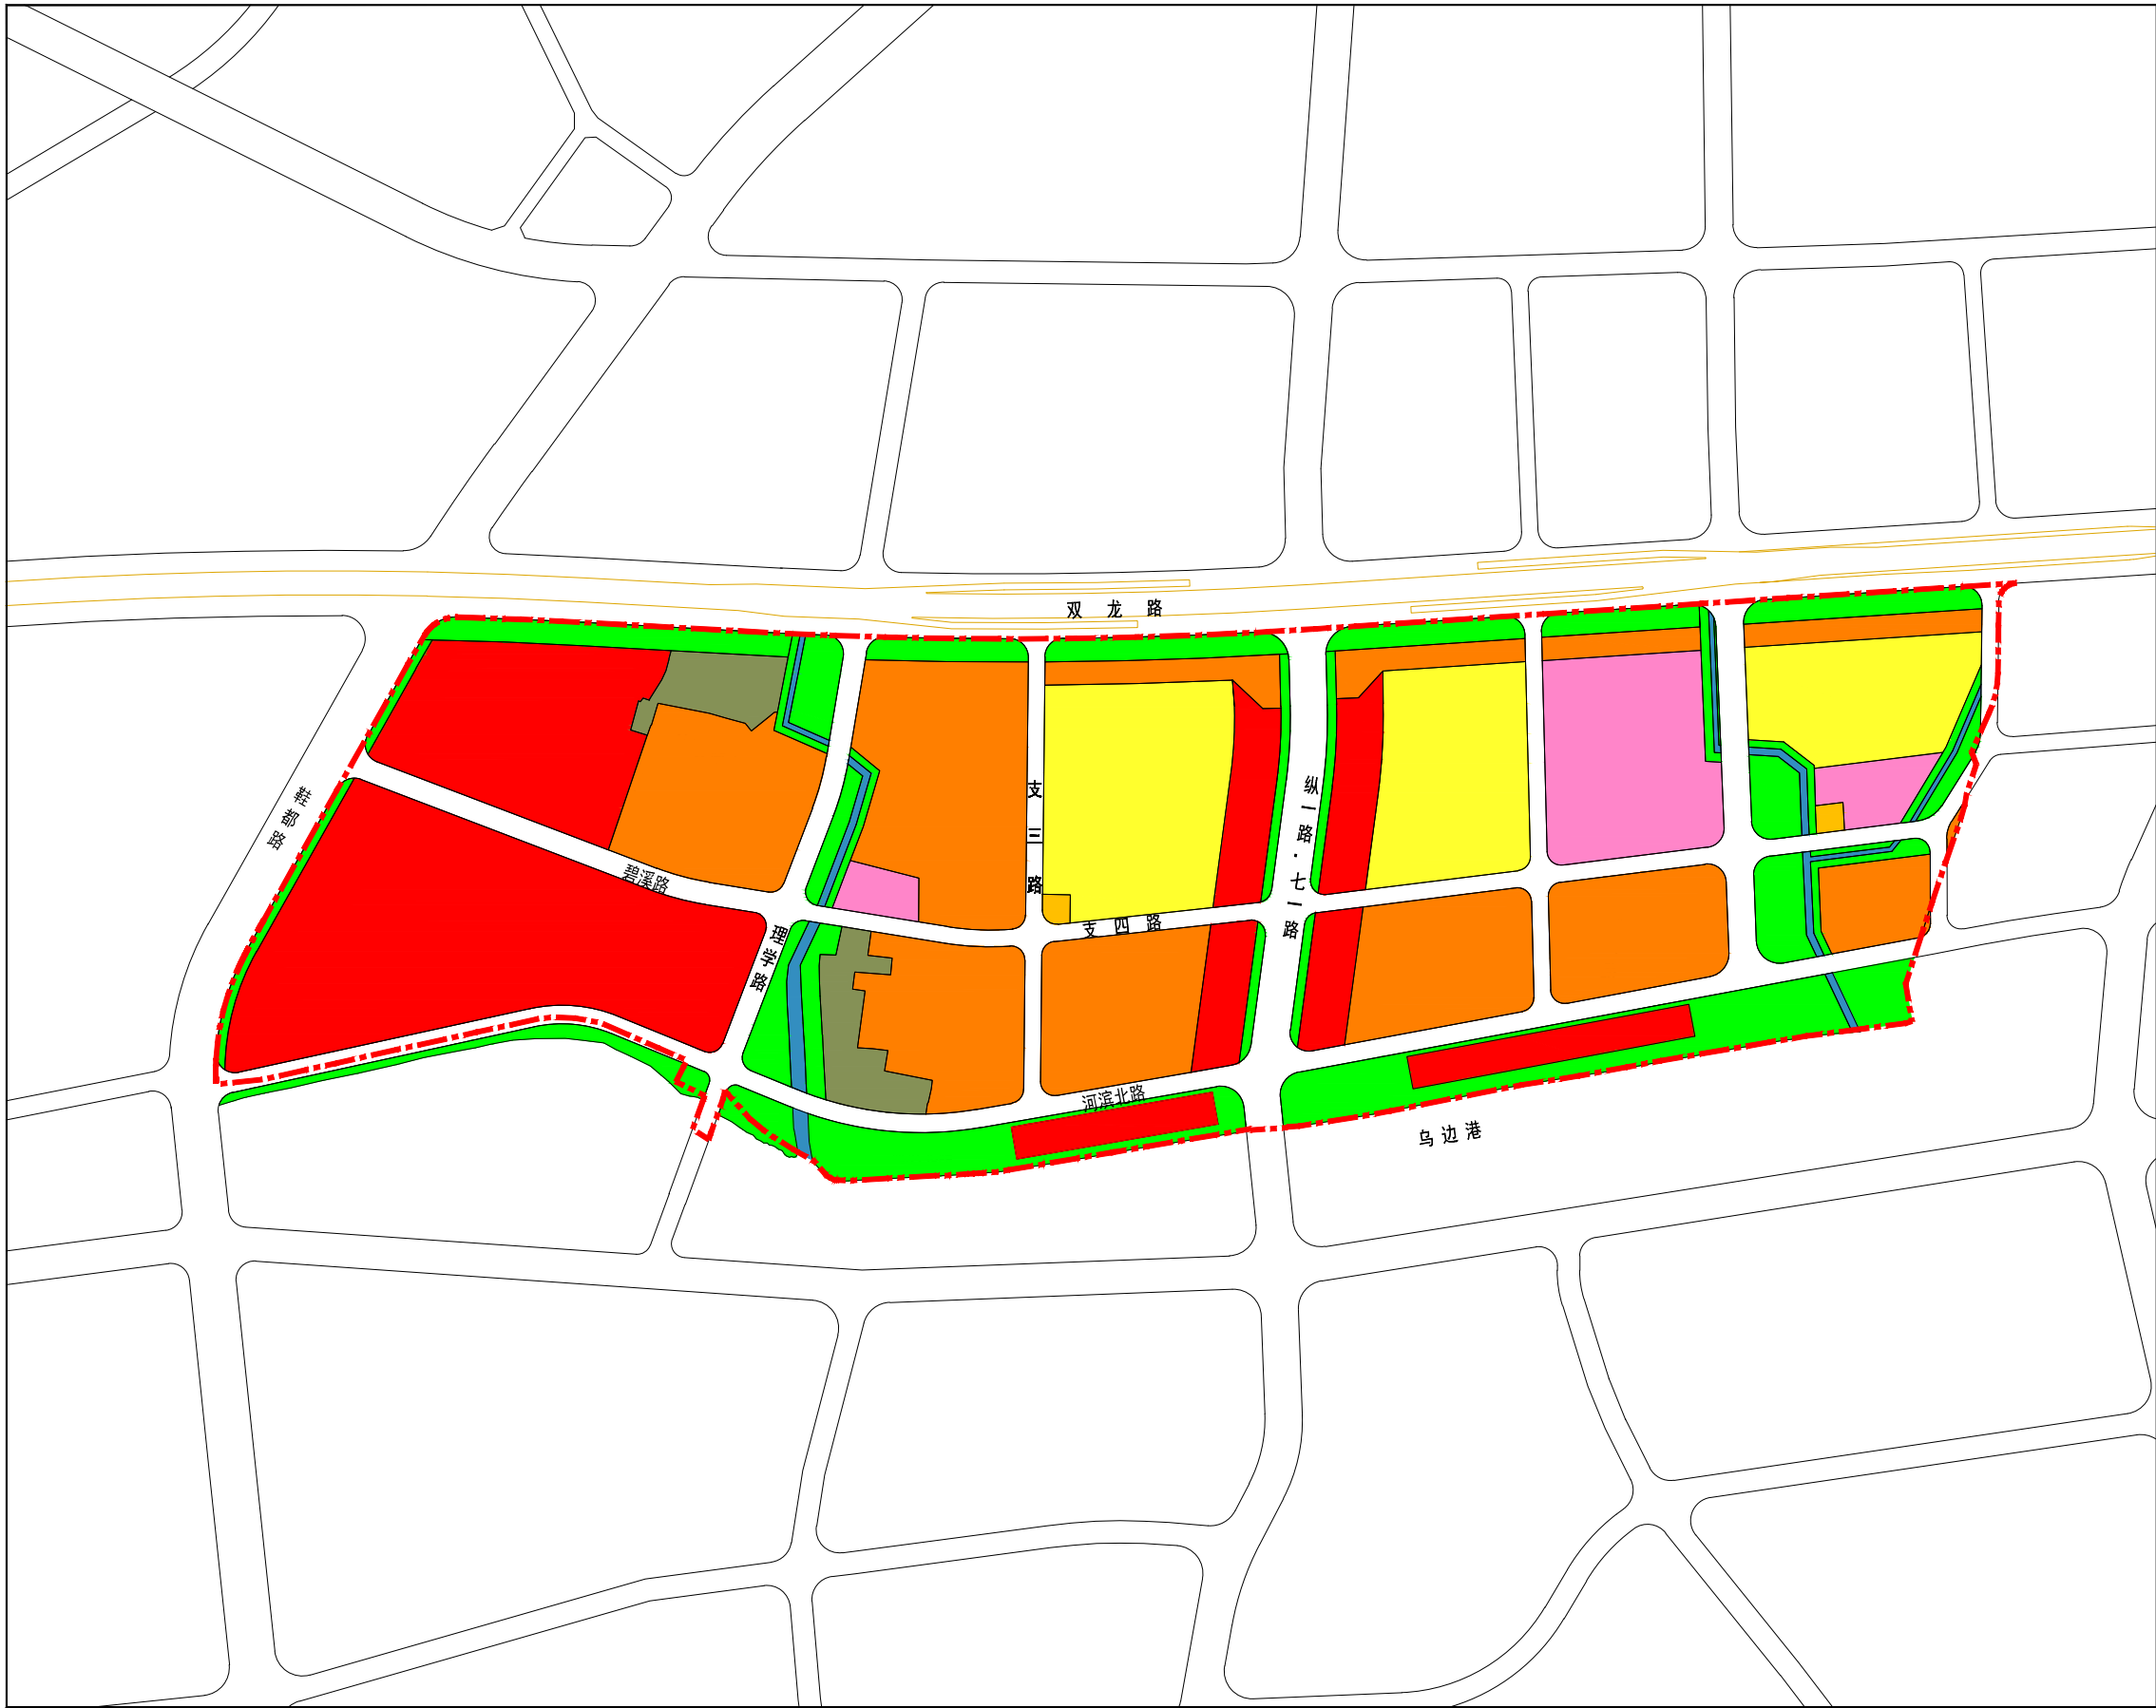


图 例

0701+0901	商住混合用地
0701	城镇住宅用地
0702	城镇社区服务设施用地
0803	文化用地
080403	中小学用地
080404	幼儿园用地
0901	商业用地
1401	公园绿地
1504	文物古迹用地
1705	沟渠
	规划范围

晋江市城乡规划设计研究院有限责任公司