


晋江市鞋都片区控制性详细规划17-A单元局部调整(草案)

调整后土地利用规划图

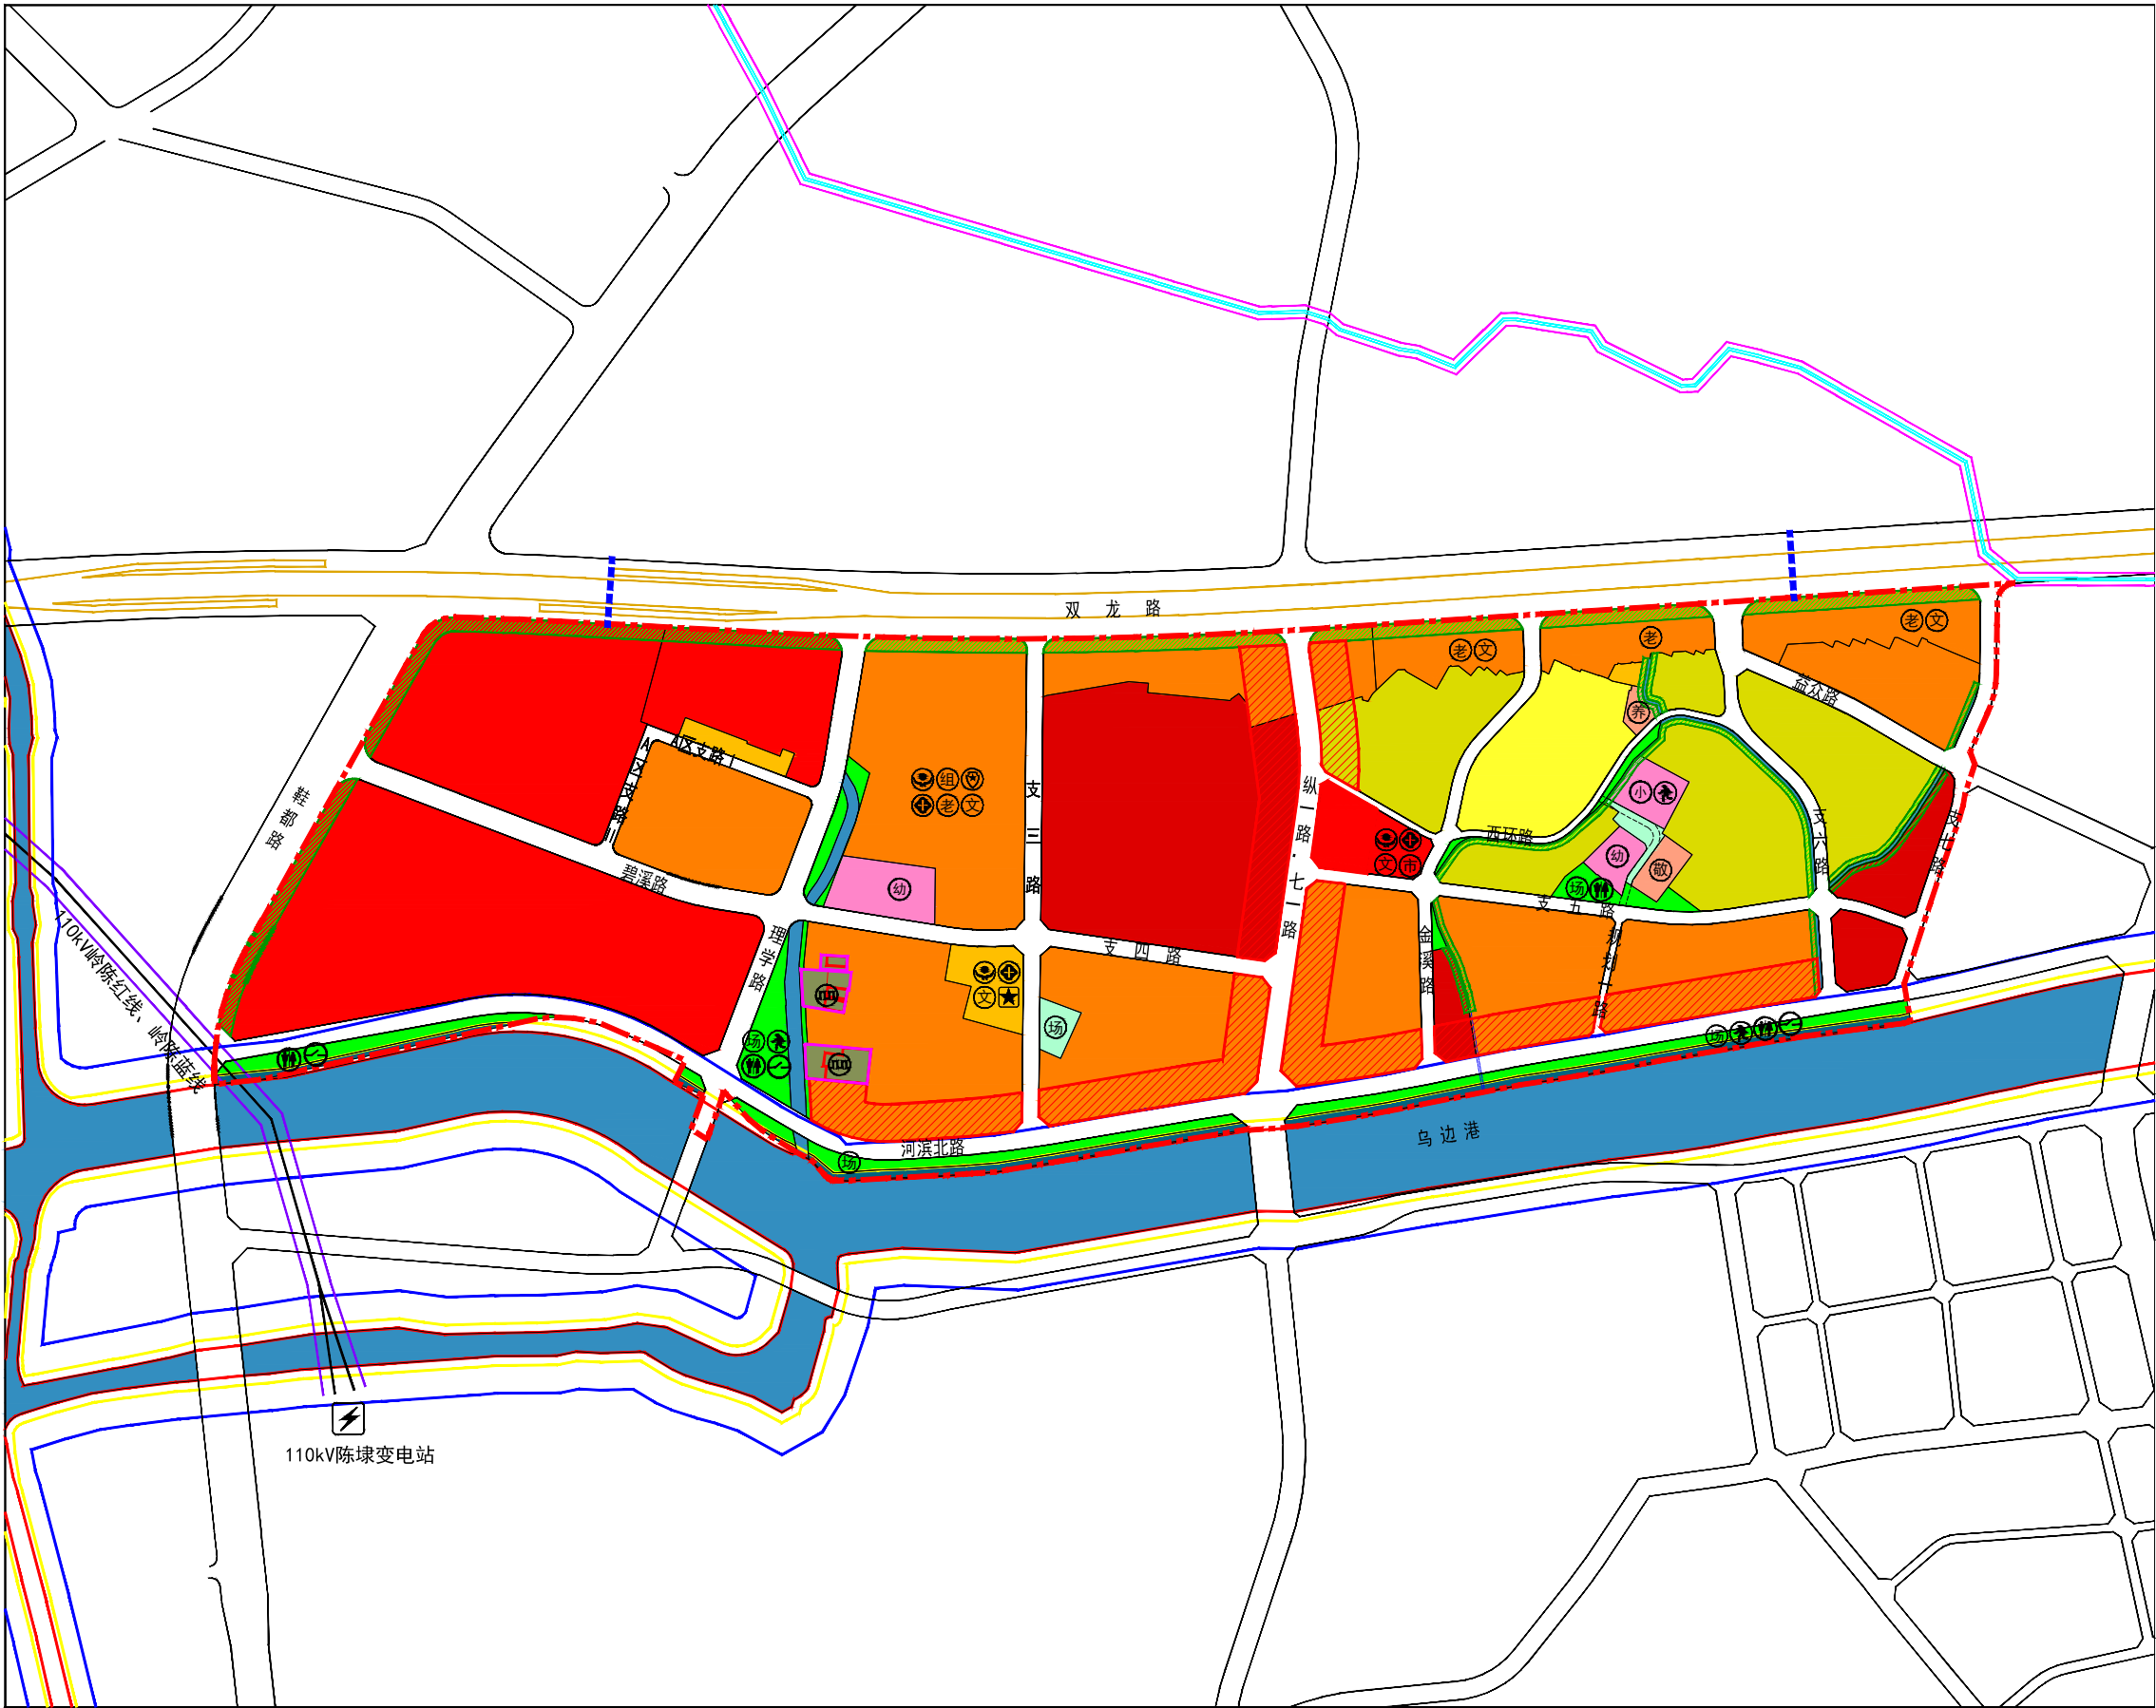

N

0100300500M

图例

0701+0901商住混合用地

0701城镇住宅用地

0701城镇住宅用地(宅基地)

0702城镇社区服务设施用地

080403中小学用地

080404幼儿园用地

0807社会福利用地

0901商业用地

0902商务金融用地

1311水工设施用地

1401公园绿地

1403广场用地

1504文物古迹用地

1705沟渠

规划道路

文保本体线

文保保护范围线

110kv高压走廊

河道岸线

河道管理范围线

河道保护范围线(河岸生态保护蓝线)

石狮供水通道及管理范围

绿化控制带

沿街商业引导区

地下通道

高架桥线

规划范围

社区组织办公场所

社区公共服务中心

社区综合文体活动室

社区卫生服务站

社区居家养老服务站

社区活动小广场

社区警务室

社区养老院

社区敬老院

小学

幼儿园

文物古迹

农贸市场

防灾指挥中心

紧急避难点

公共厕所

10KV开闭所

现状110KV变电站

晋江市城乡规划设计研究院有限责任公司