


# 晋江市鞋都片区控制性详细规划17-A单元局部调整(草案)

## 项目区位图

## 项目在晋江中心城区的位置

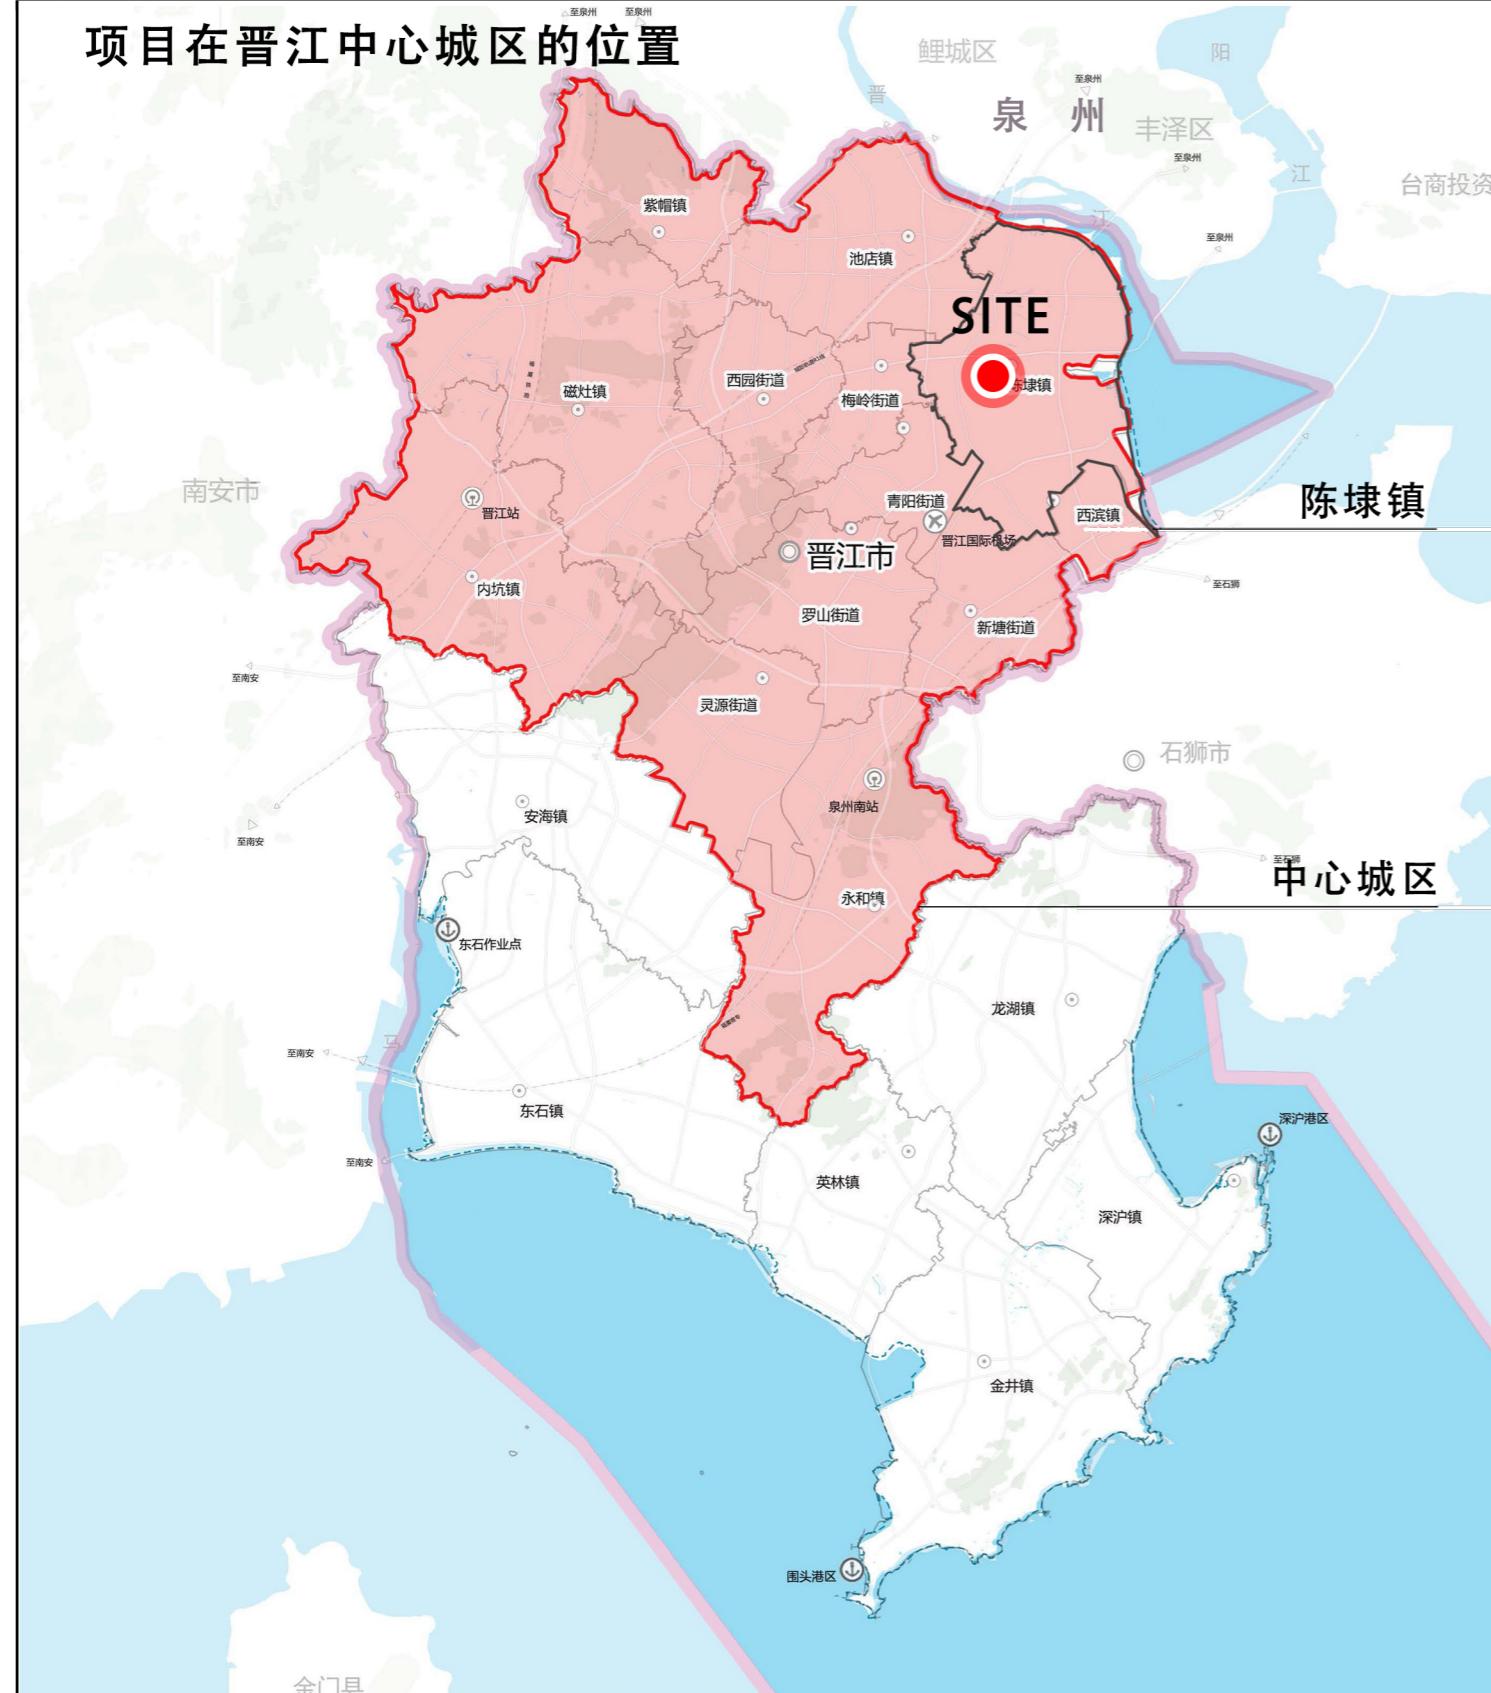

## 项目在陈埭镇的位置

