


泉州晋江井林110千伏输变电工程变电站城镇开发边界外零星城镇建设用地详细规划（含选址论证专章）

各类管控要素衔接图

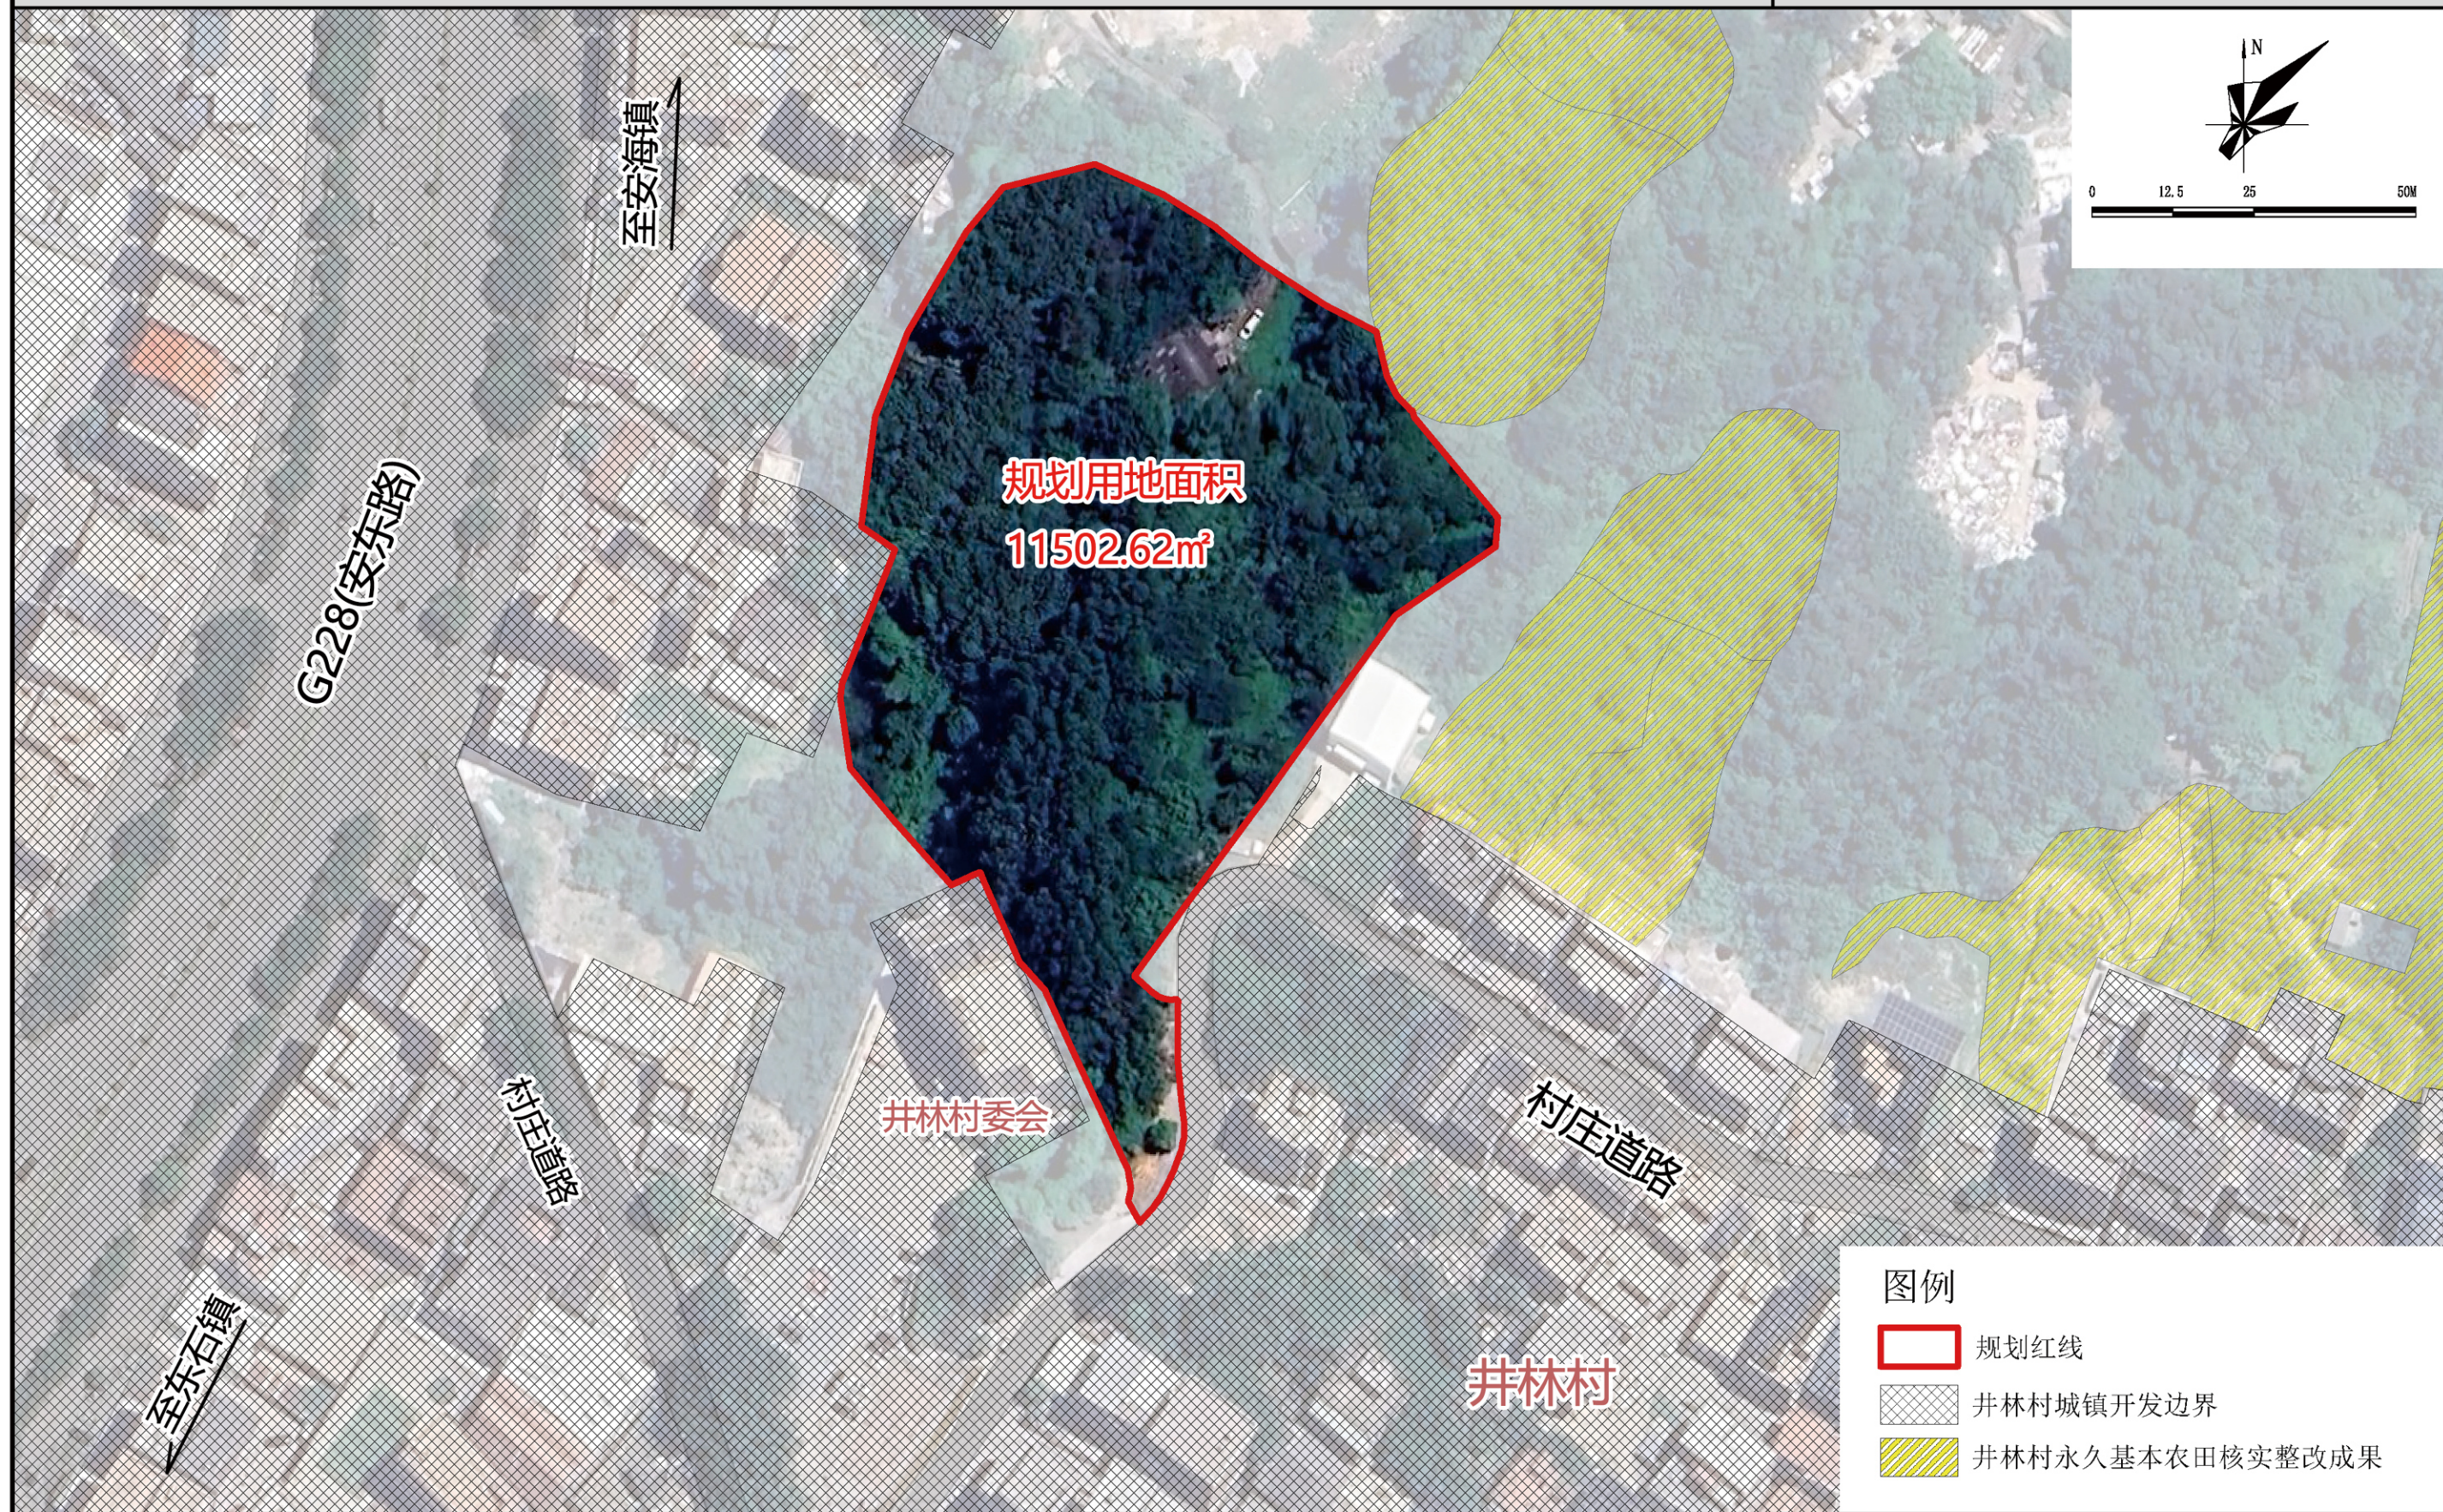

泉州晋江井林110千伏输变电工程变电站城镇开发边界外零星城镇建设用地详细规划（含选址论证专章）

土地利用规划图

