
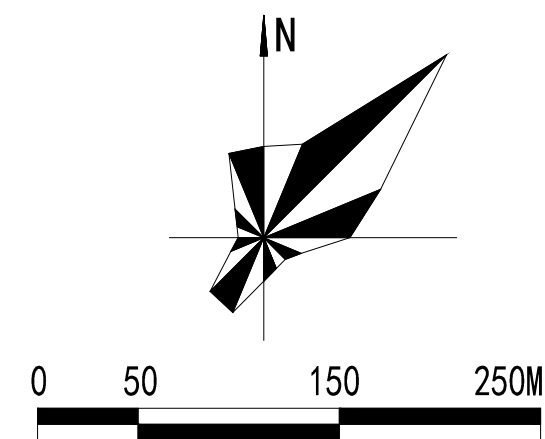


晋江市敏月公园及周边地块控制性详细规划（草案）

土地利用规划图

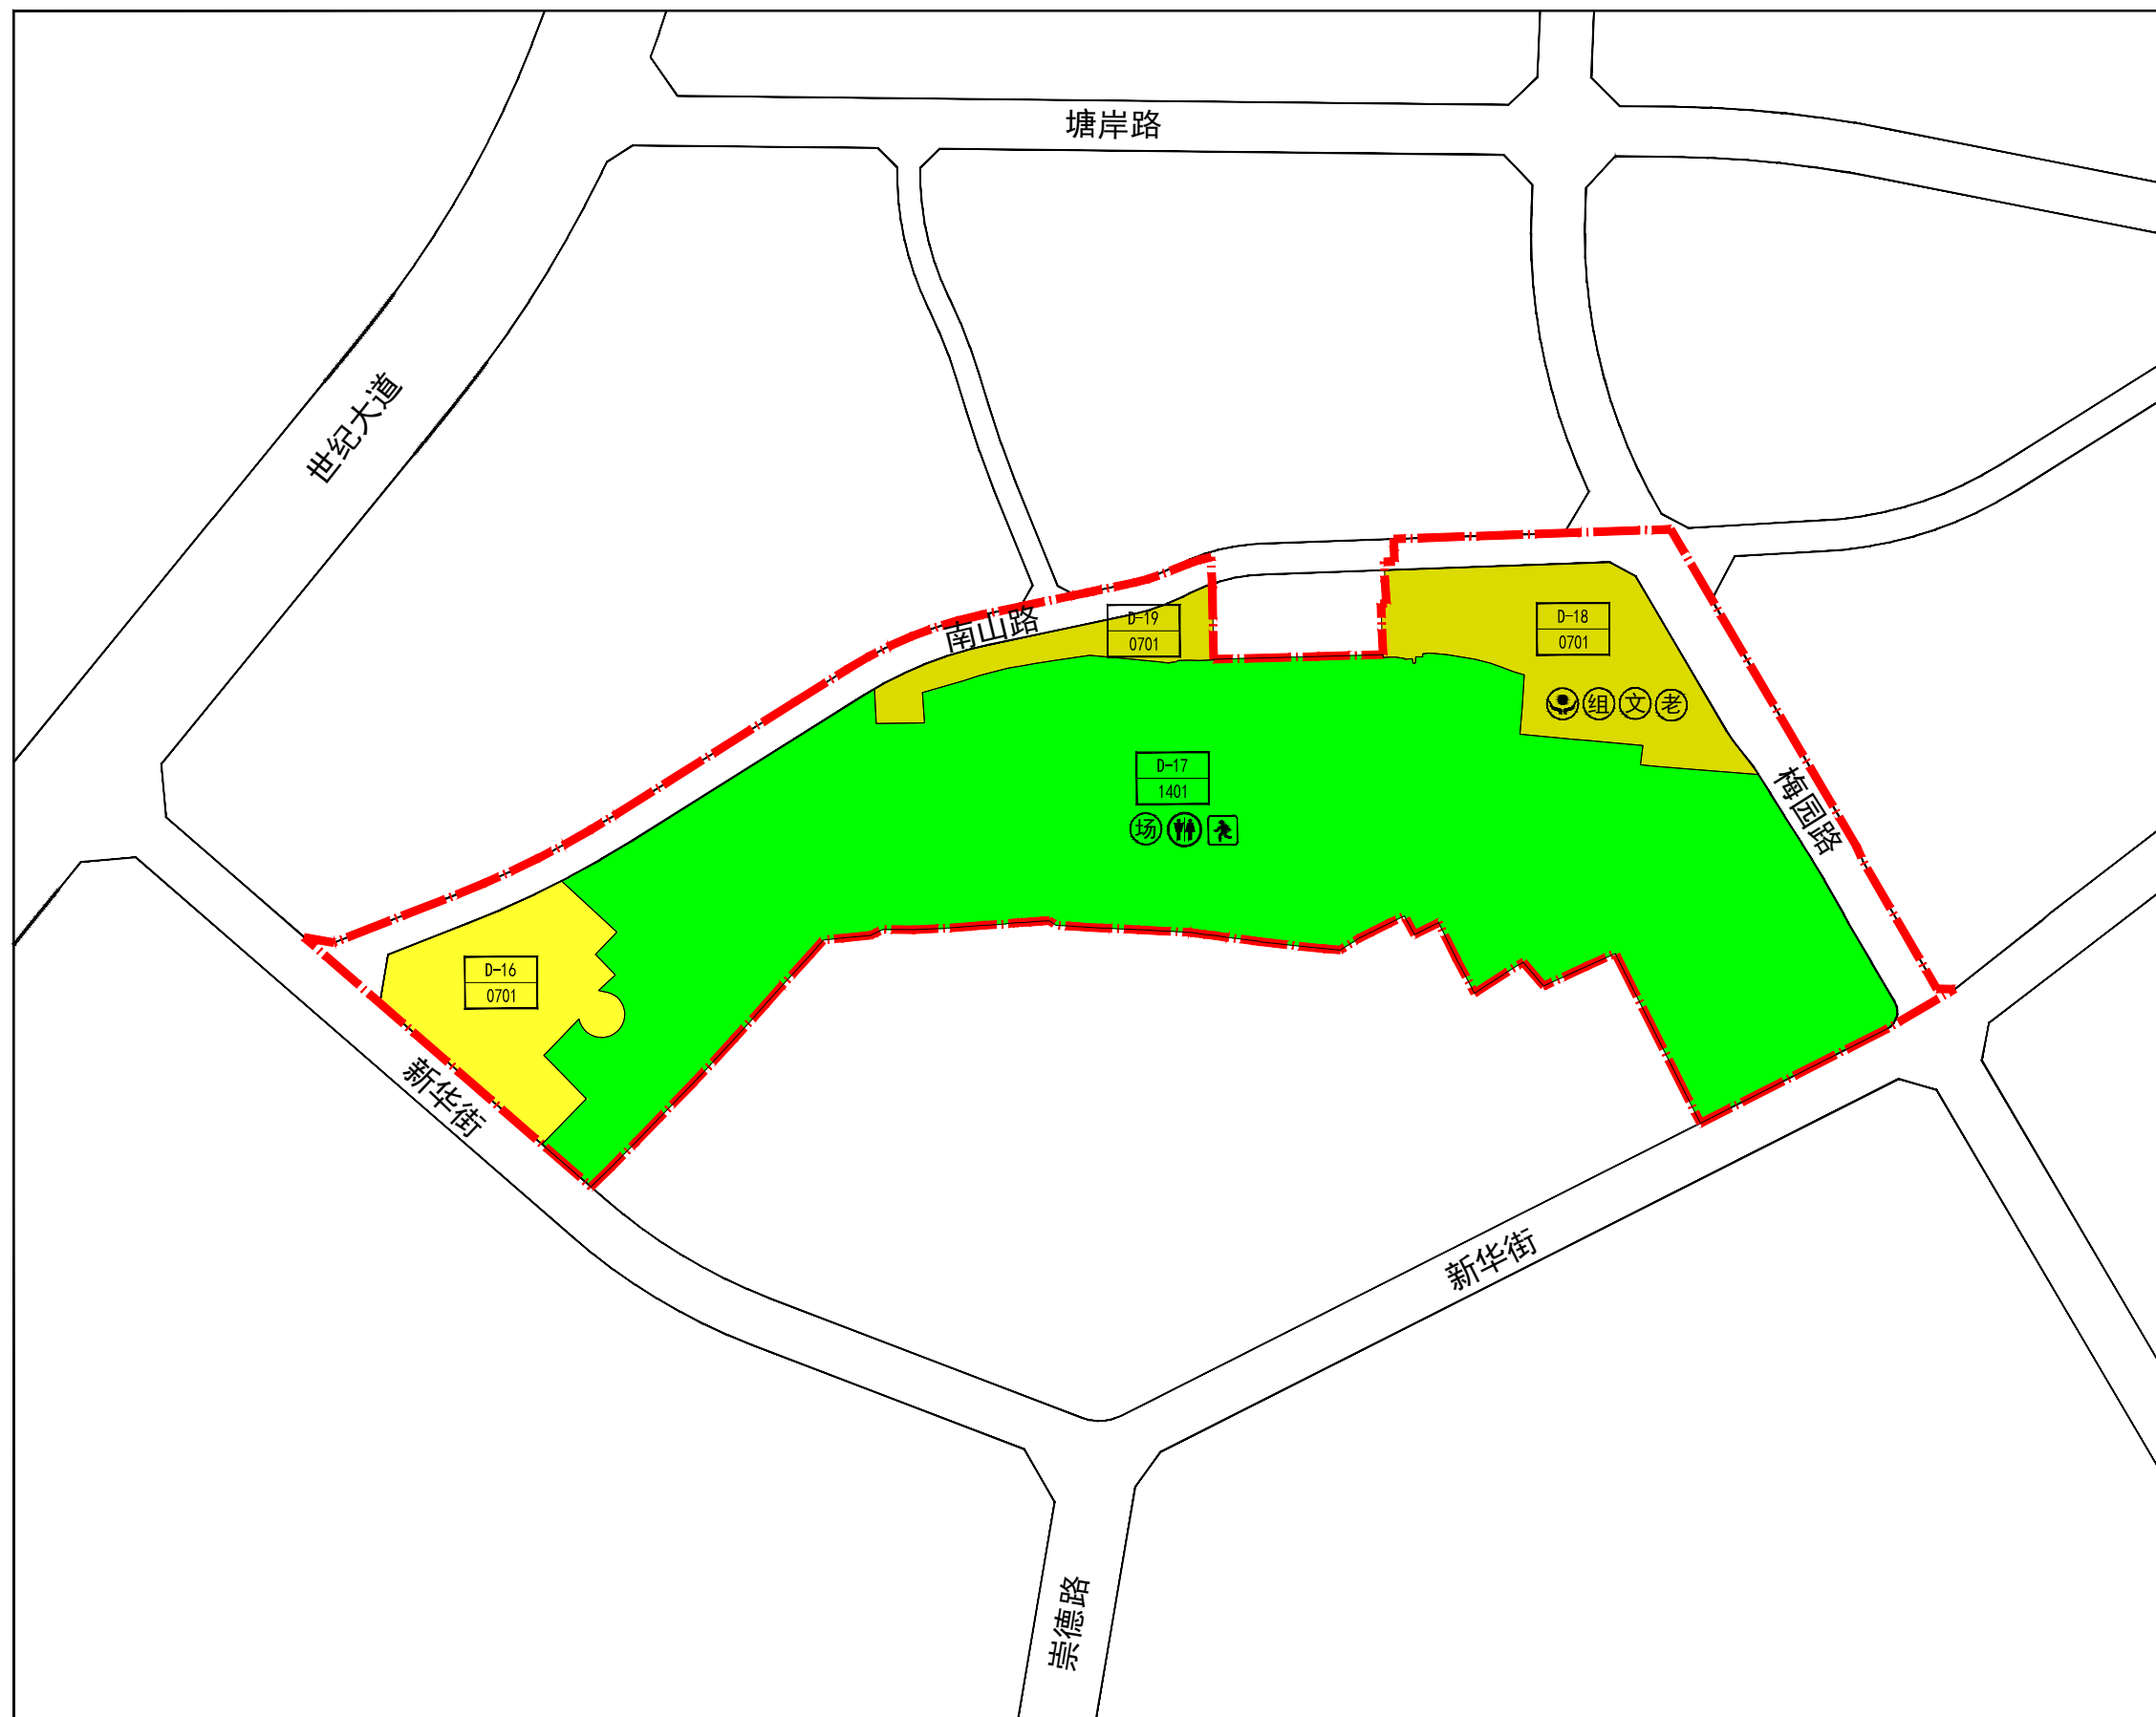

图例

- 0701 城镇住宅用地(宅基地)
- 0701 城镇住宅用地
- 1401 公园绿地
- 规划范围
- 组 社区组织办公场所
- 社区公共服务中心
- 文 社区综合文体活动室
- 老 社区居家养老服务站
- 场 社区活动小广场
- 公共厕所
- 固定避震疏散场所