
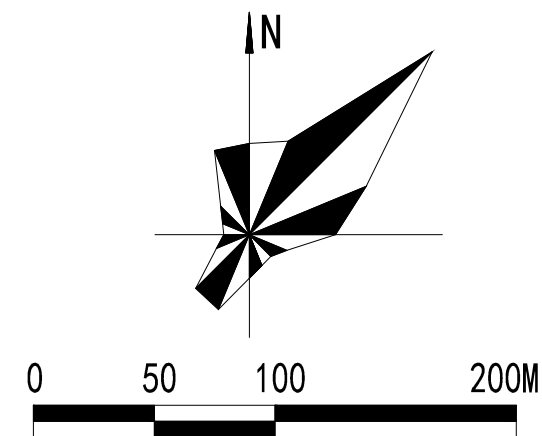


# 晋江国际鞋纺城控制性详细规划修编J-38地块调整（草案）

调整后土地利用规划图

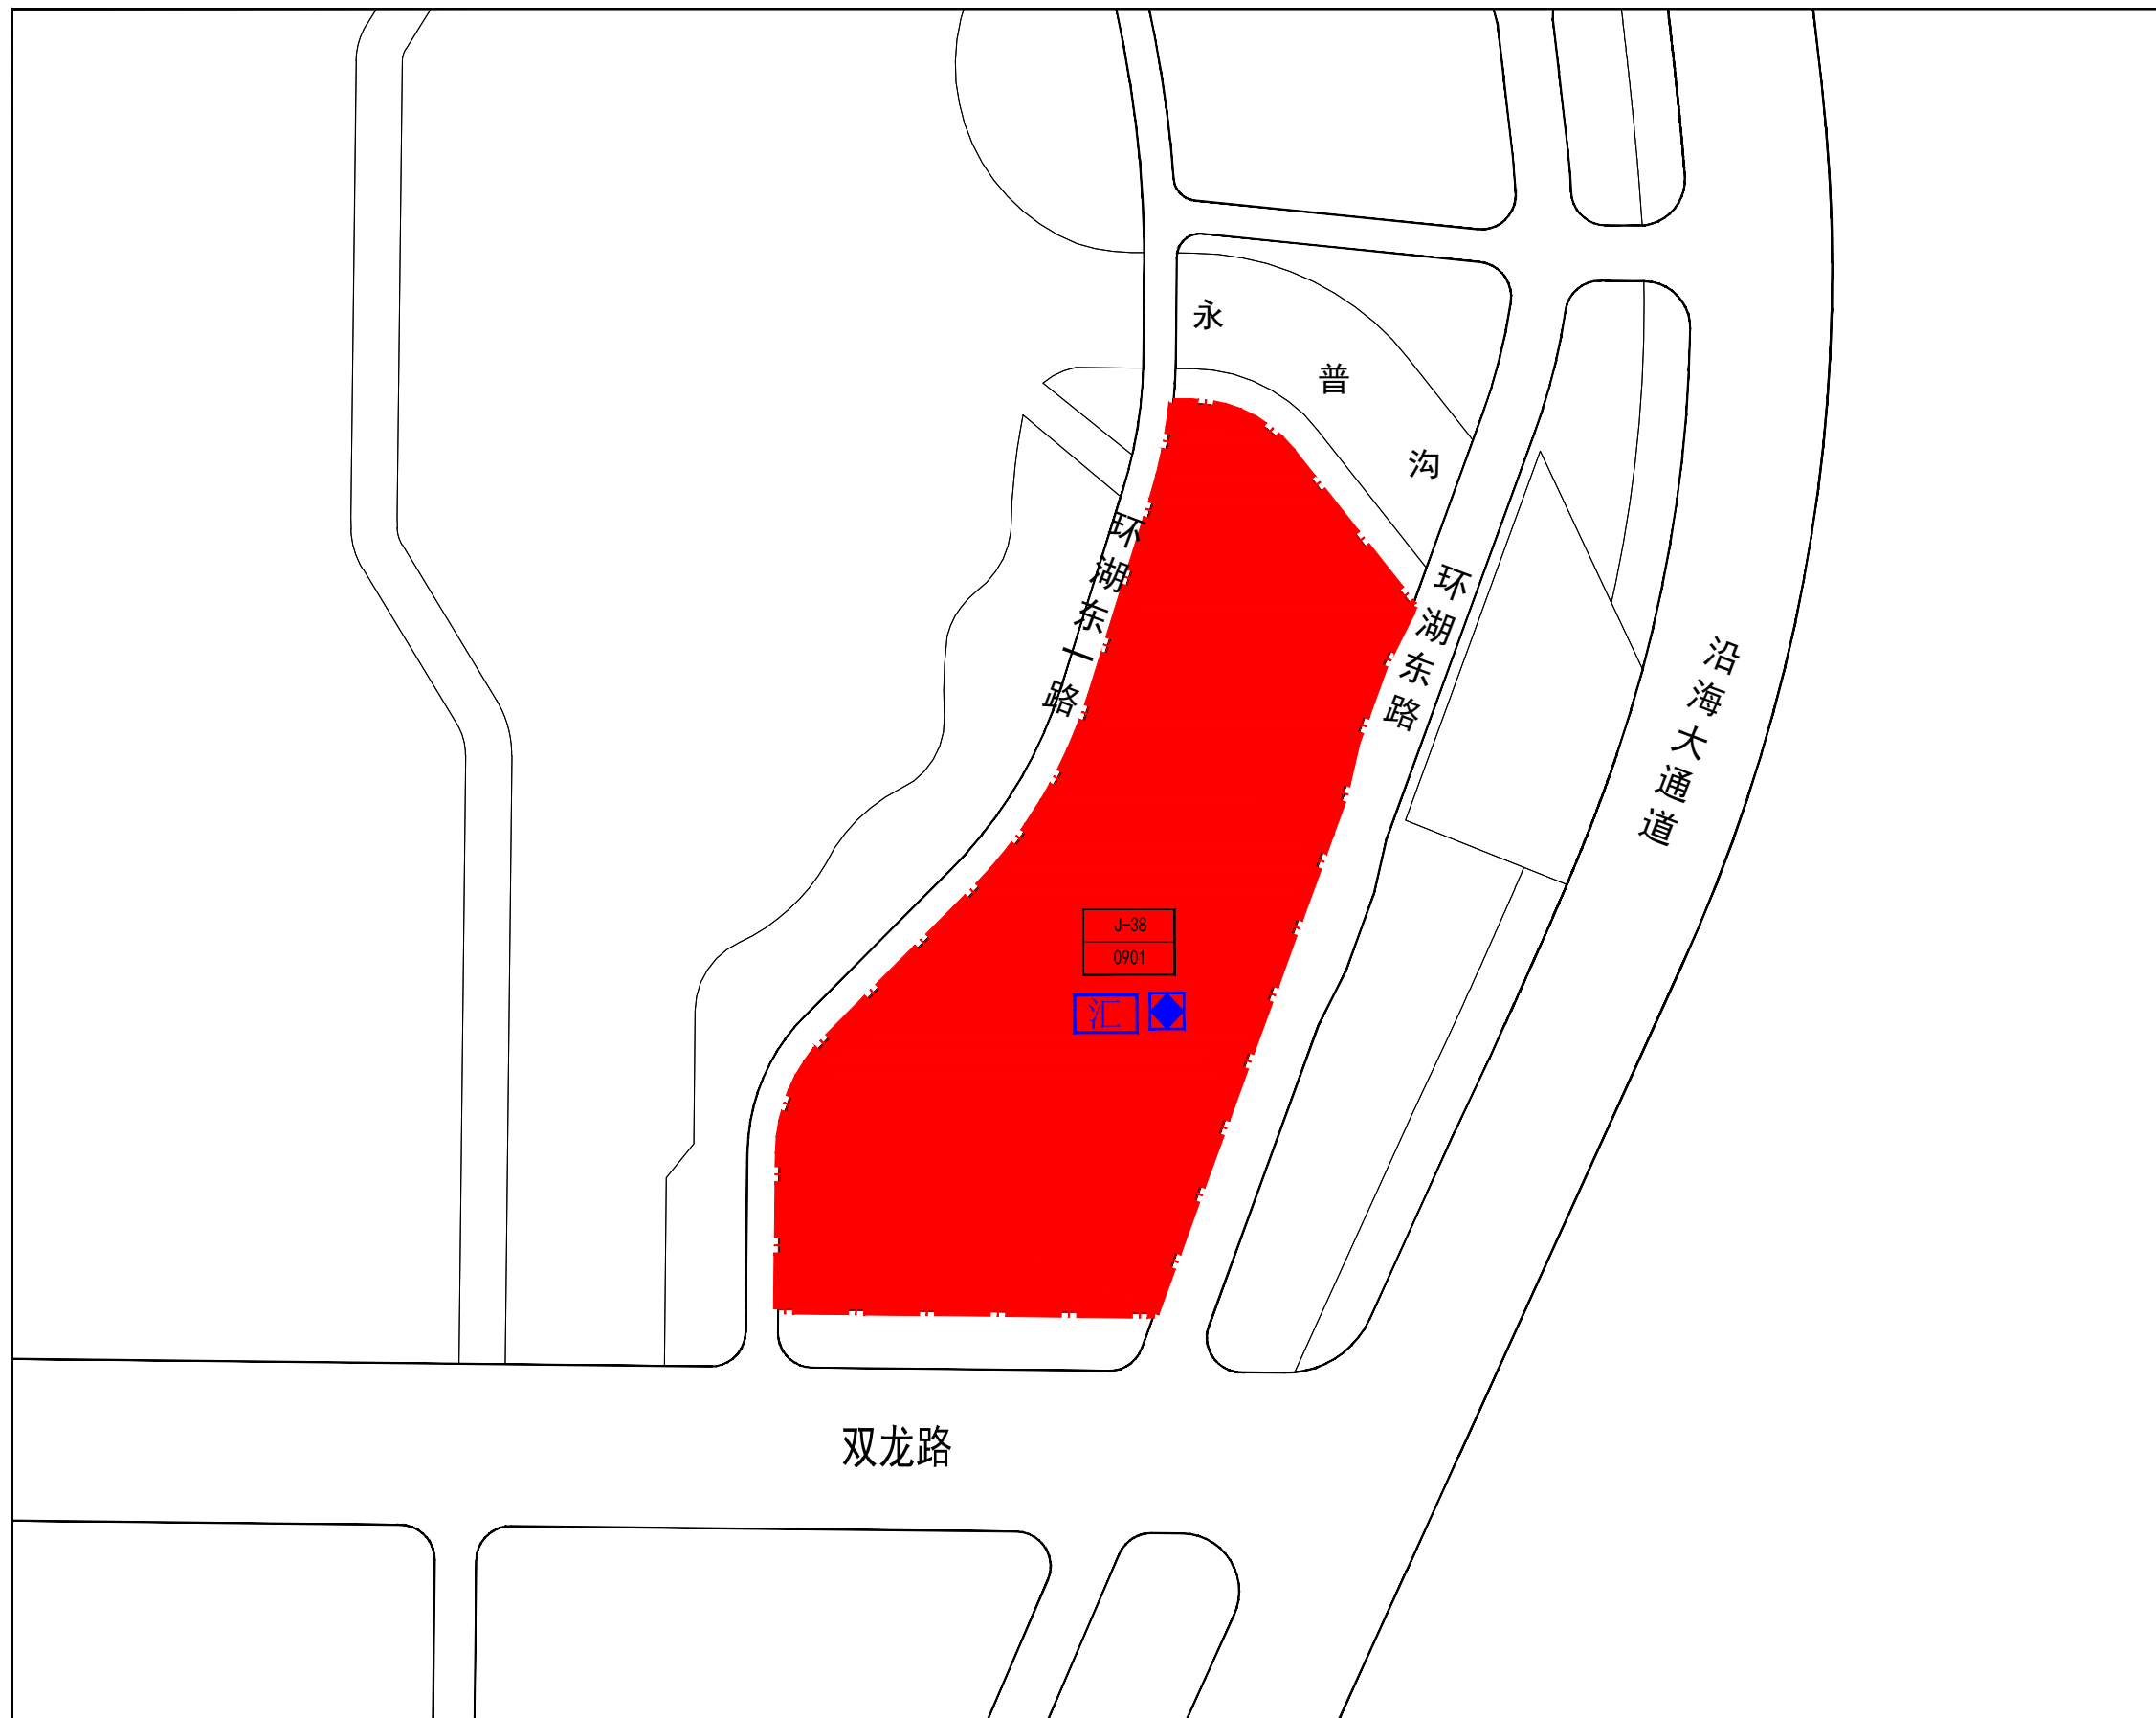

图例

- 0901 商业用地
- 规划范围
- 规划10kV开闭所
- 规划片区汇聚机房