


晋江国际鞋纺城控制性详细规划修编J-38地块调整（草案）

区位图

项目在晋江市的位置

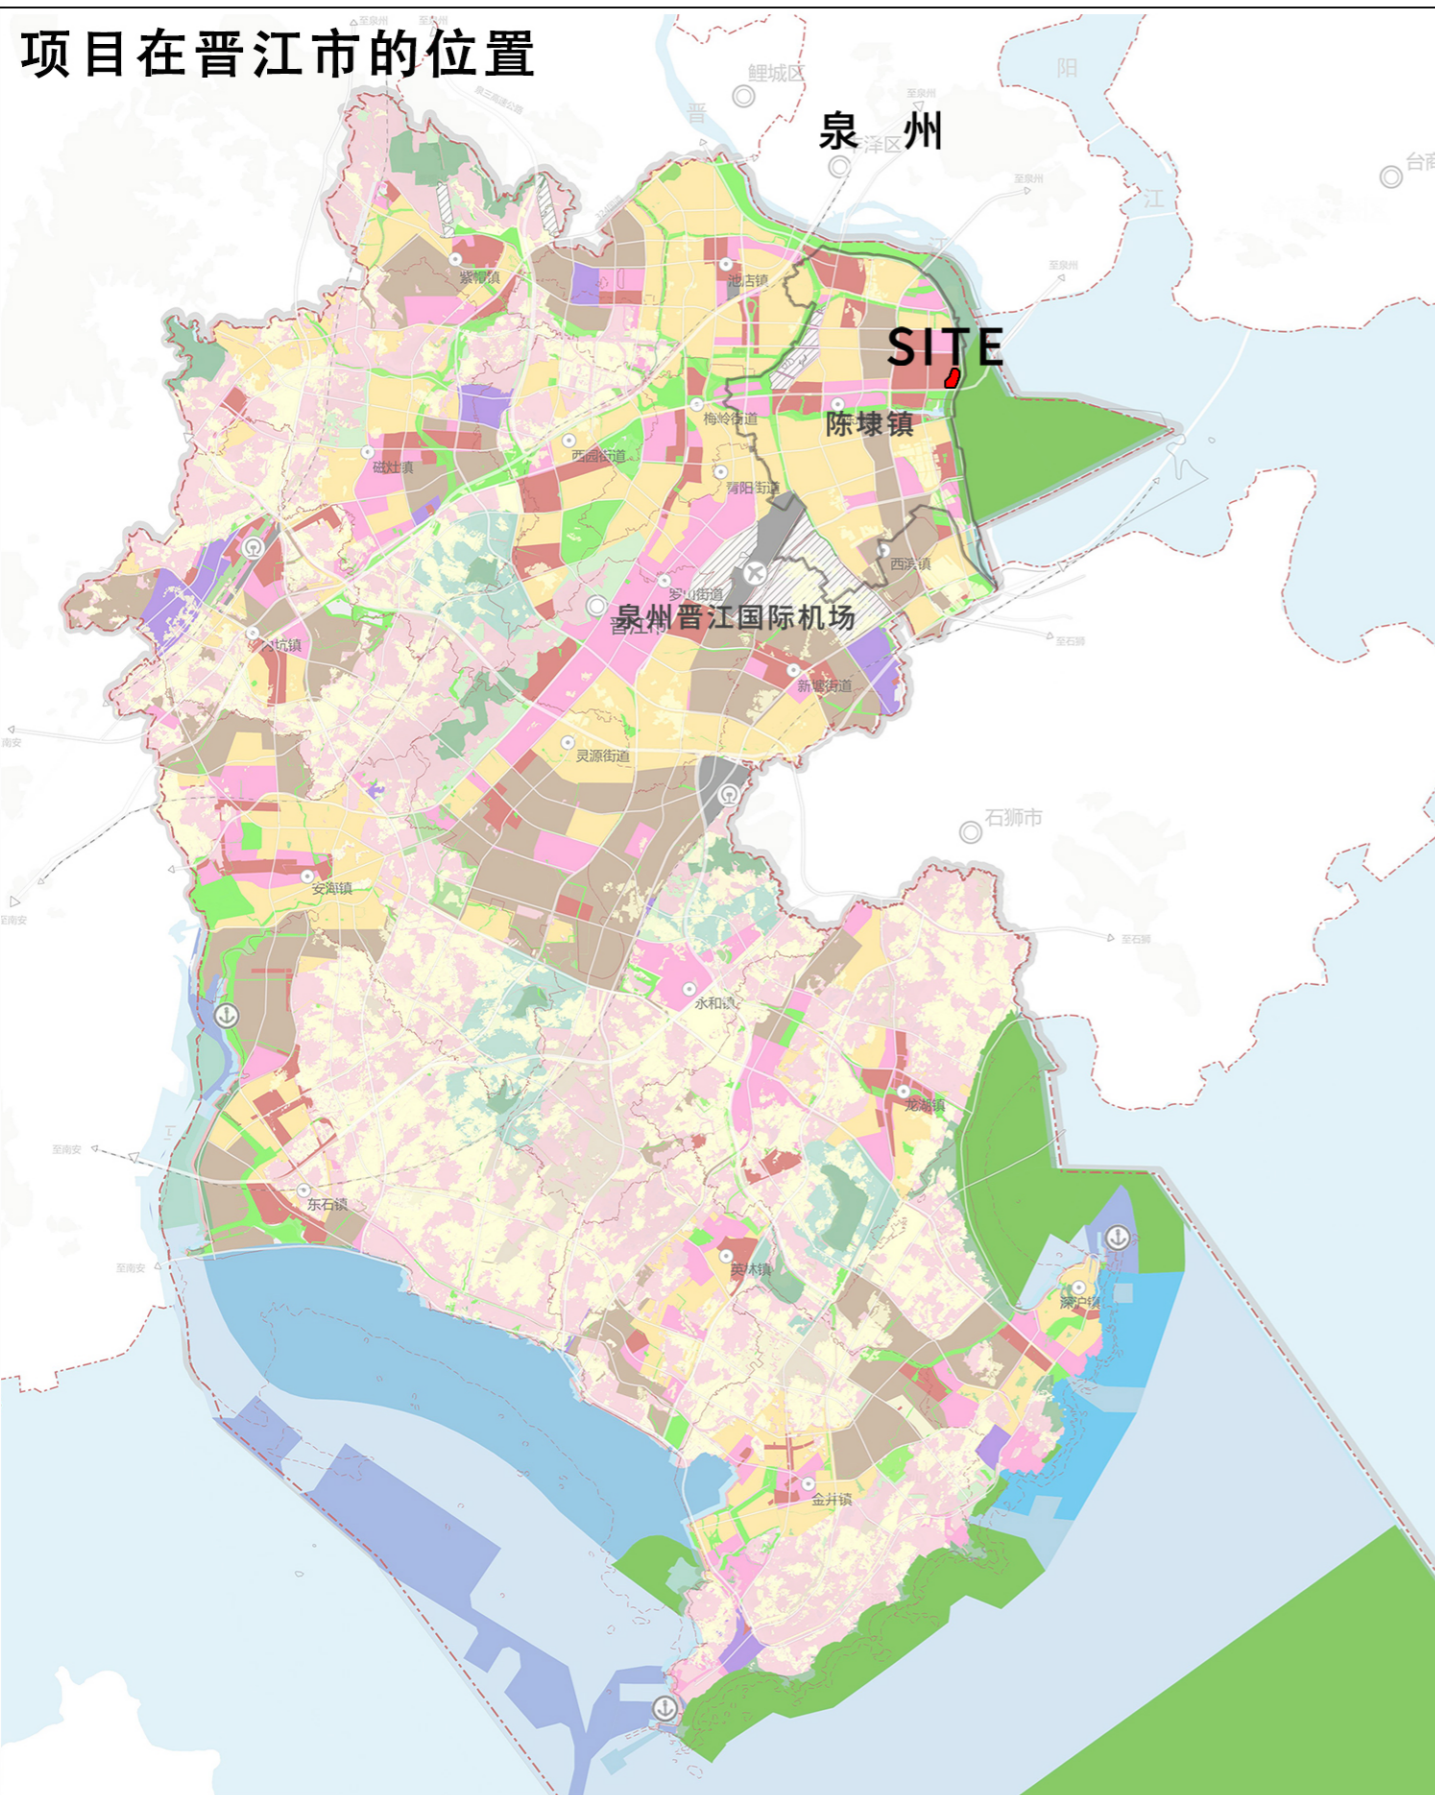

项目在陈埭镇的位置

