



晋江市内坑镇亭顶片区控制性详细规划（草案）

影像图

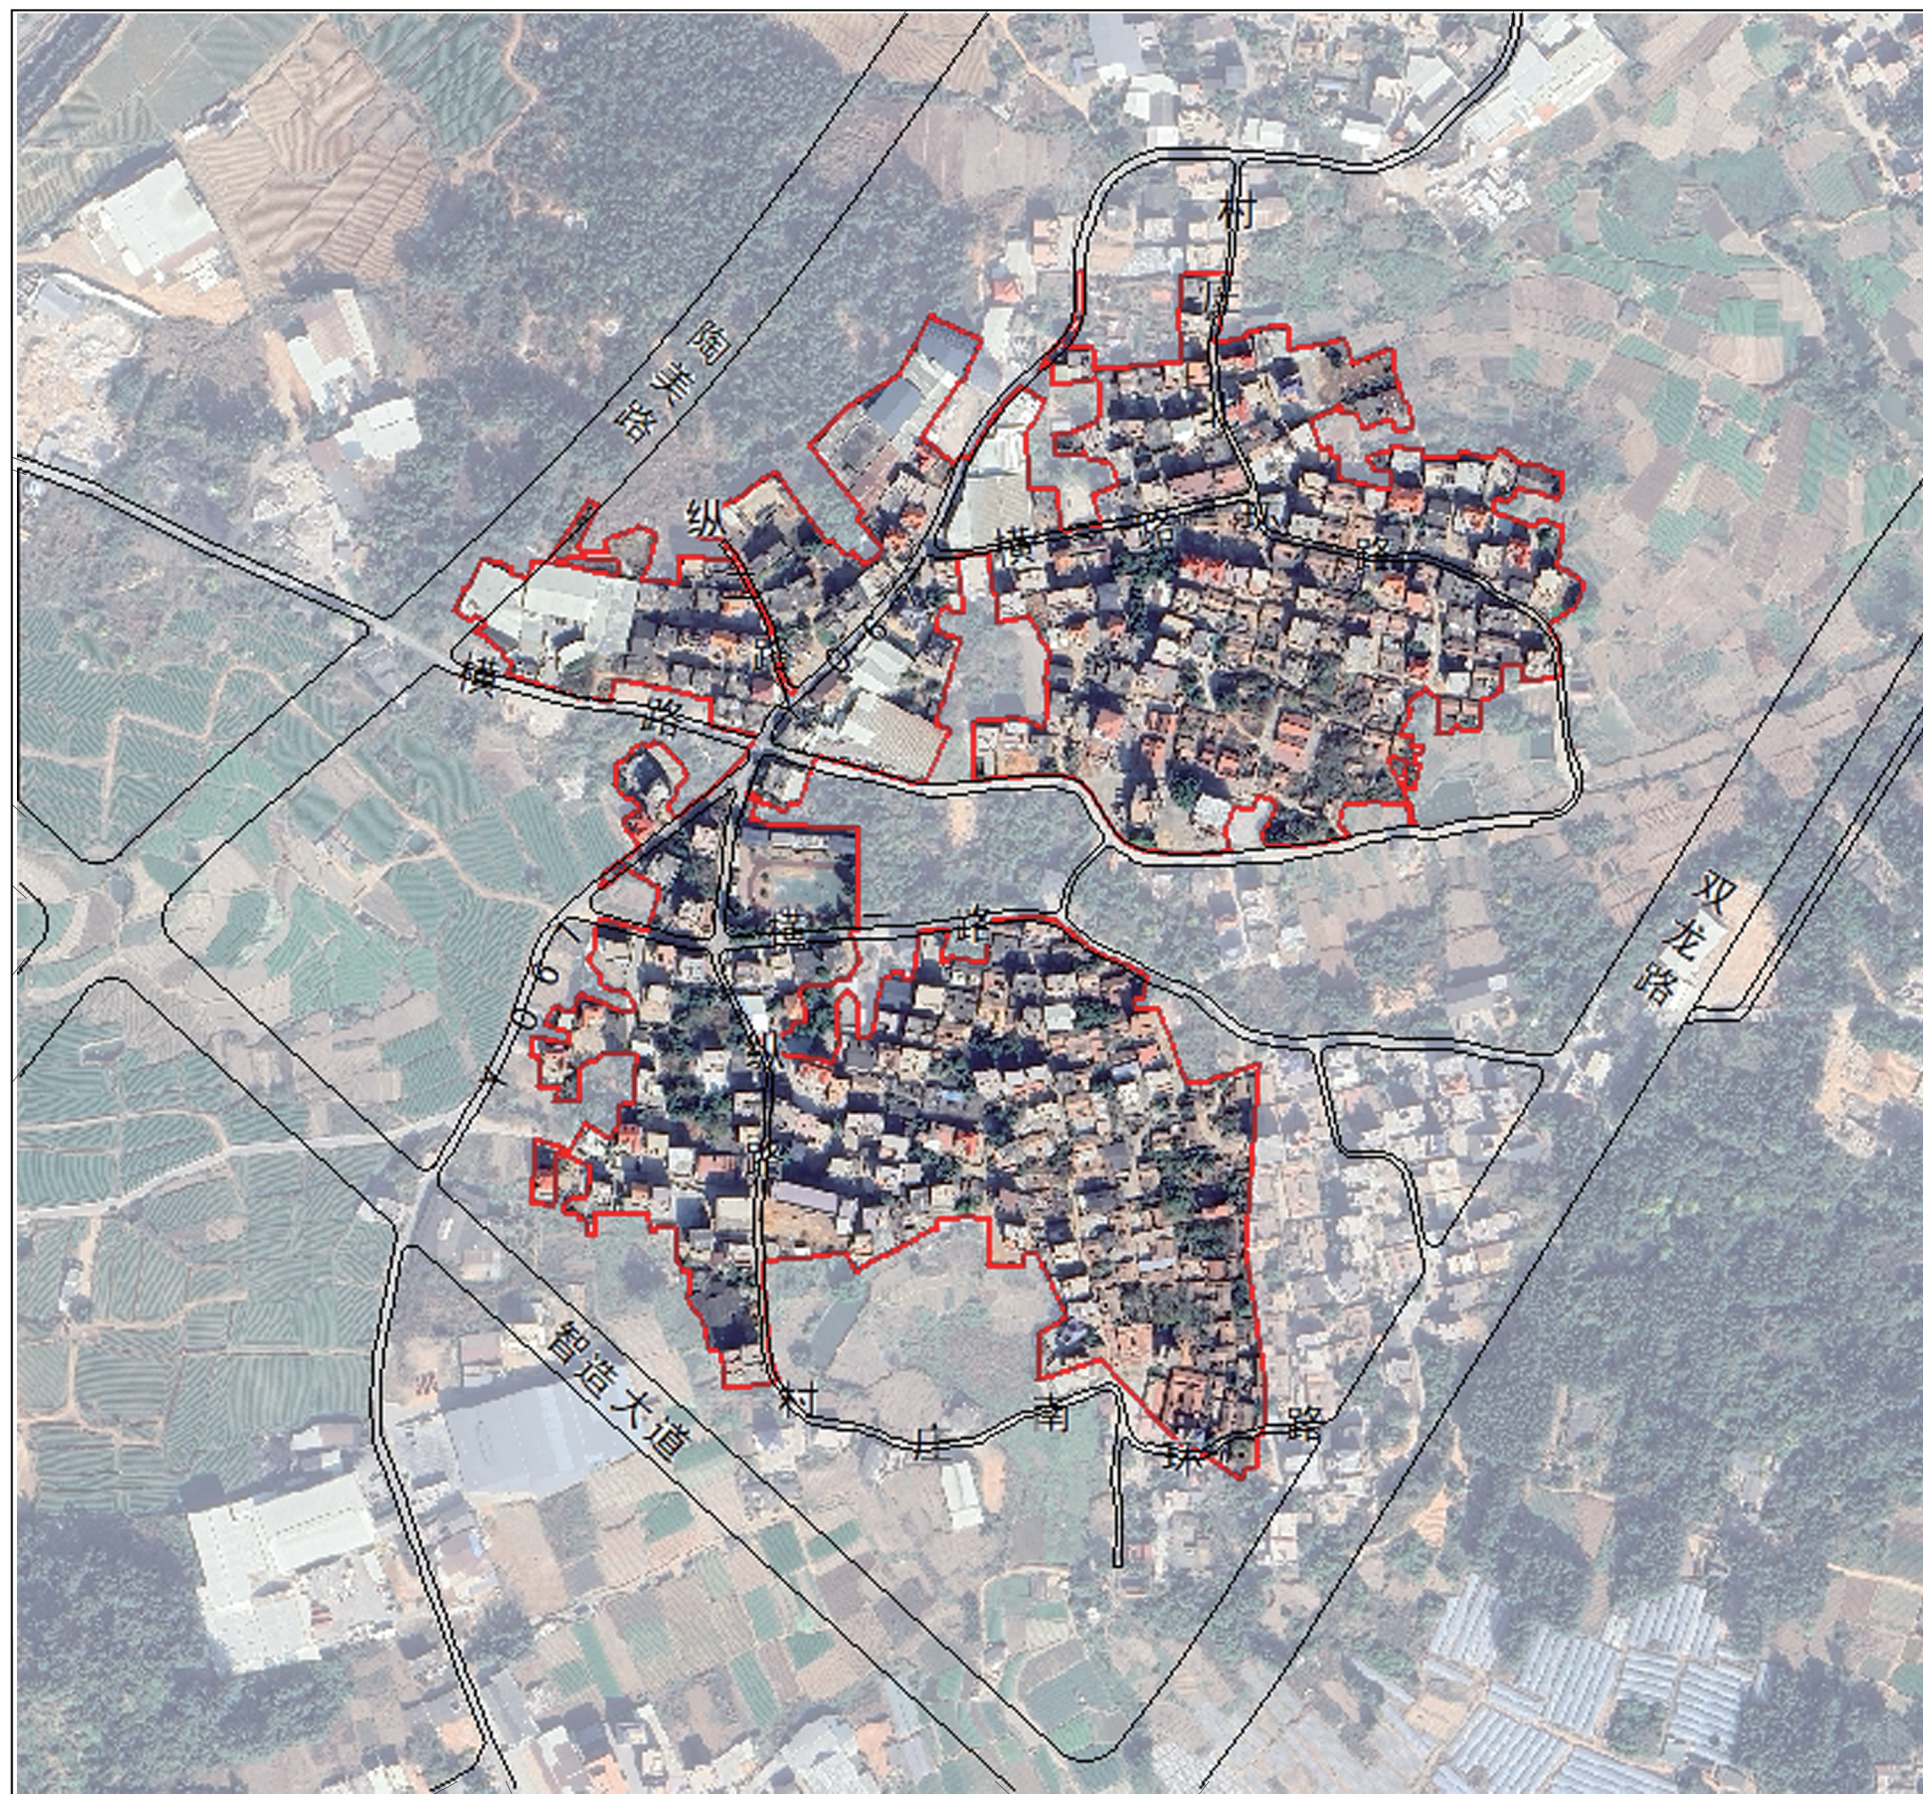

比例尺与风玫瑰

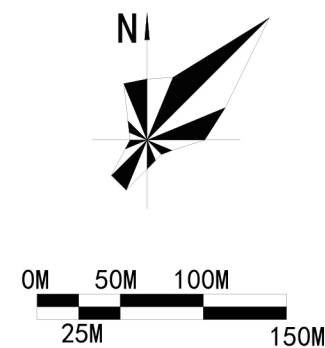

地块区位示意




图例


- | | |
|--------|-------------|
| 0701 | 城镇住宅用地（宅基地） |
| 0704 | 农村社区服务设施用地 |
| 100102 | 二类工业用地 |
| 1401 | 公园绿地 |
| 1402 | 防护绿地 |
| 1503 | 宗教用地 |
| | 规划道路 |
| | 规划范围 |
| | 文化活动中心 |
| | 养老院 |

晋江市内坑镇亭顶片区控制性详细规划（草案）

土地利用规划图

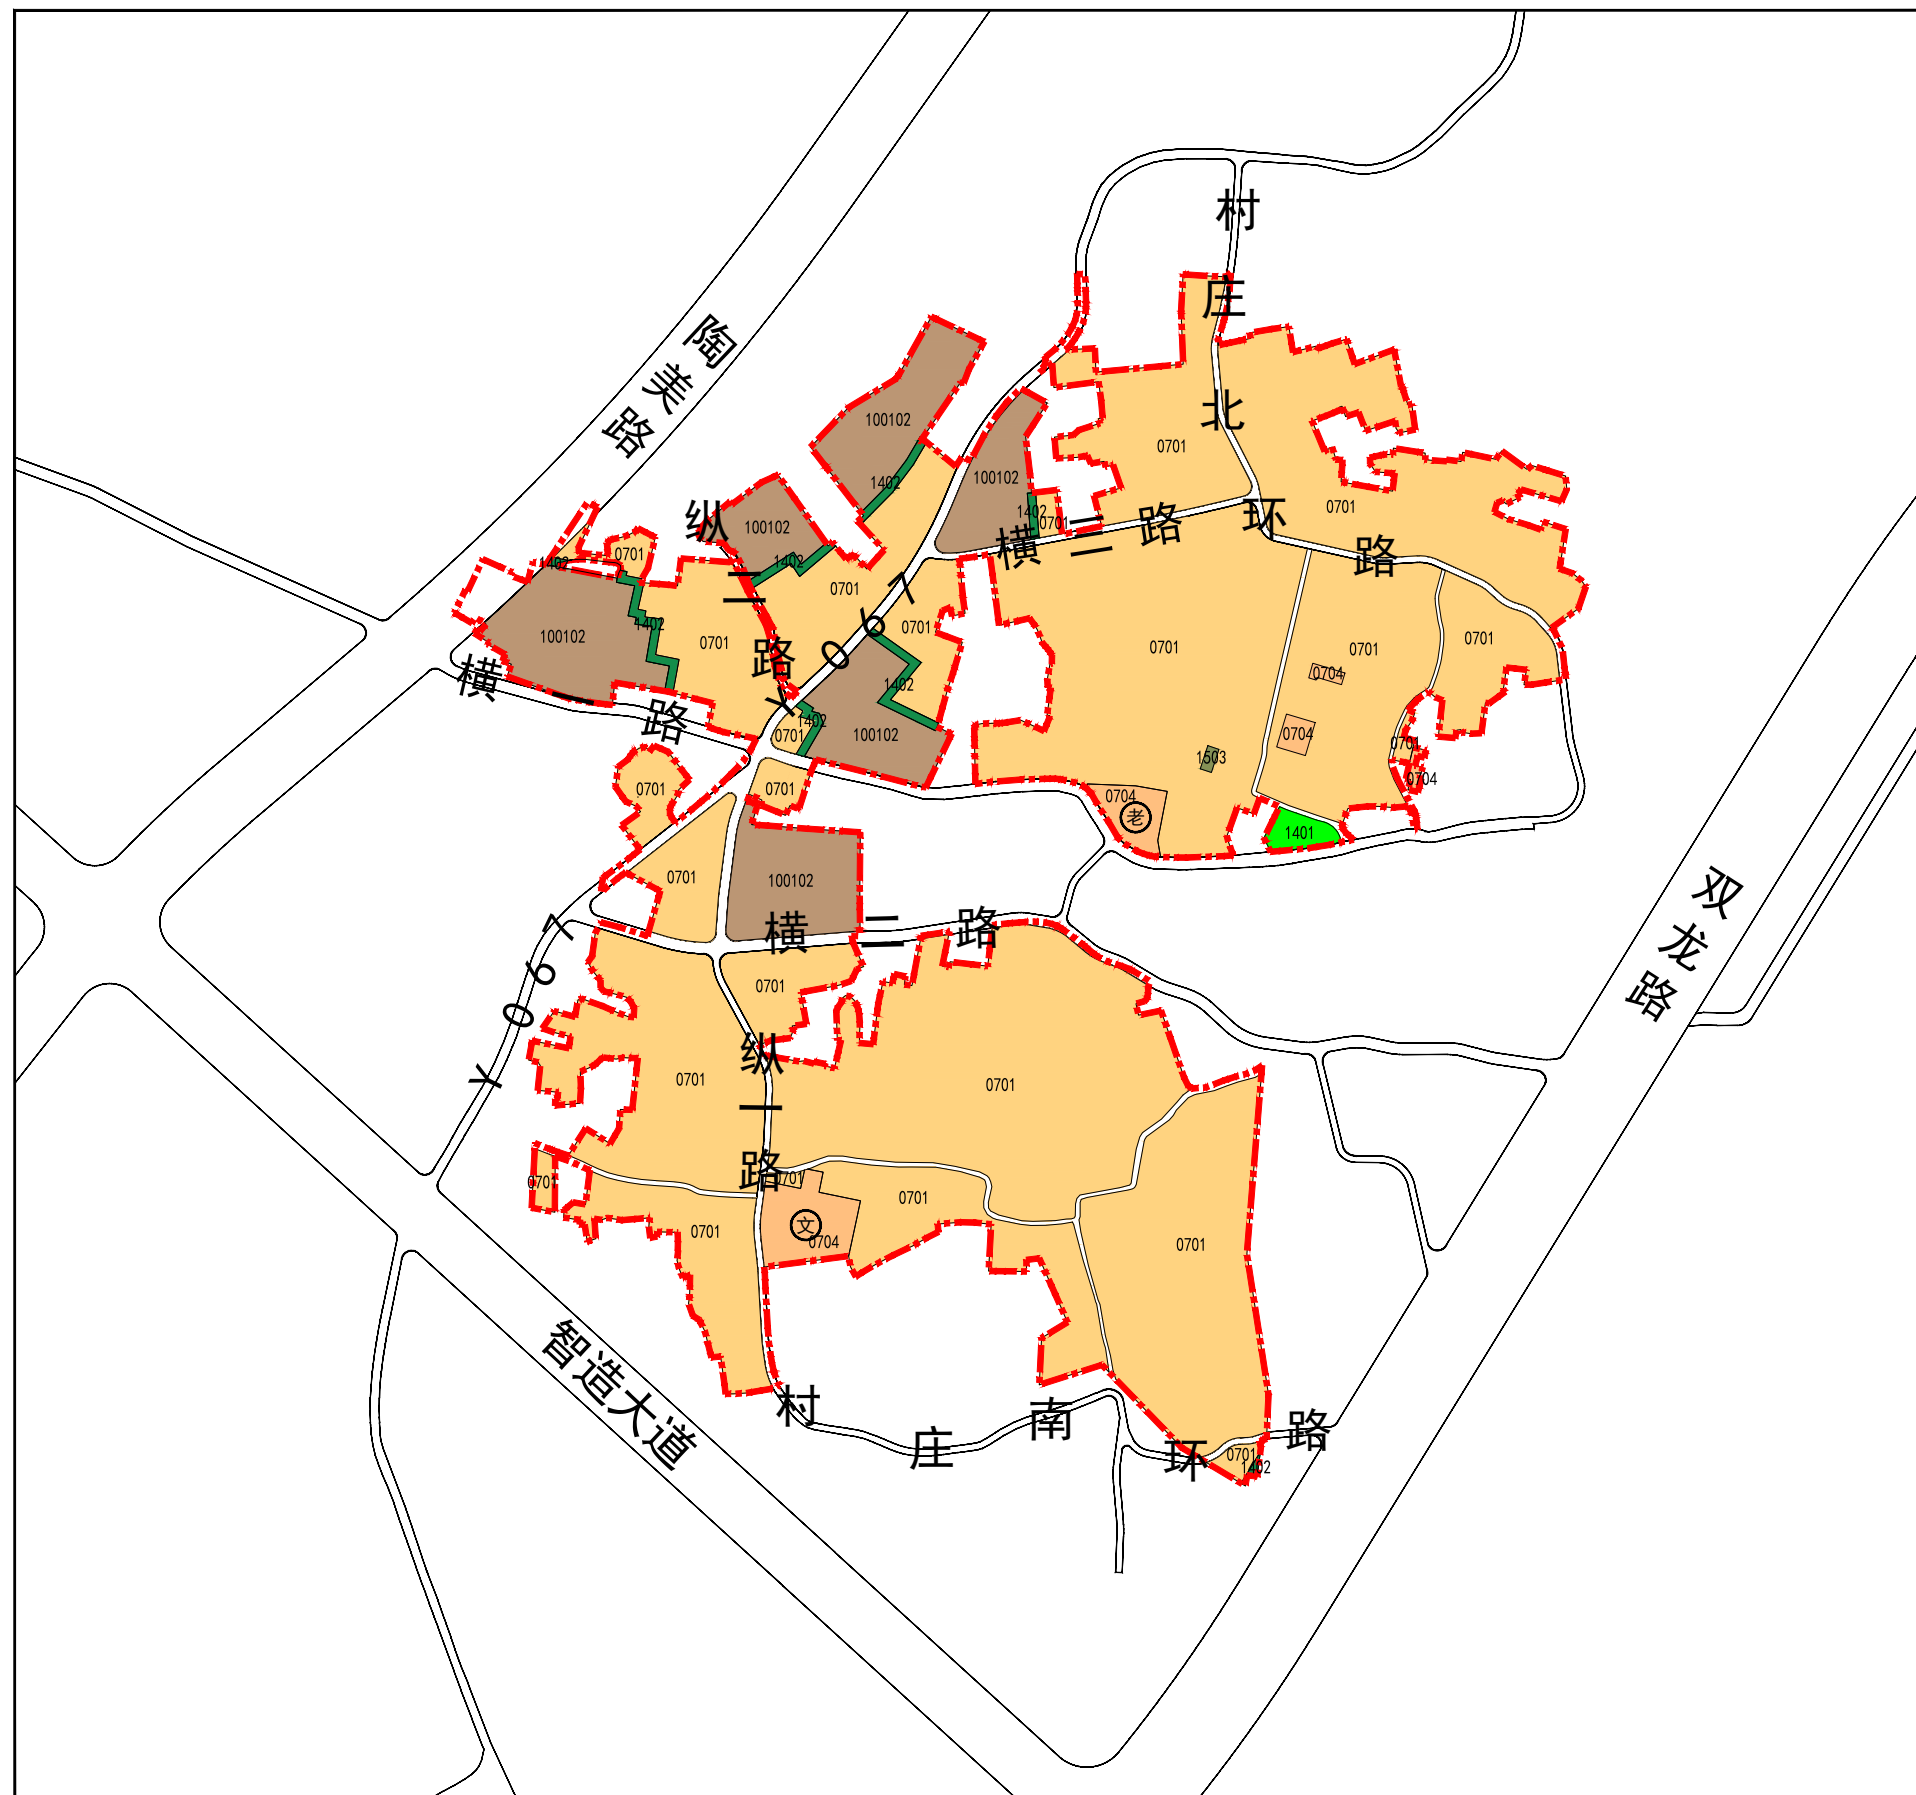

比例尺与风玫瑰

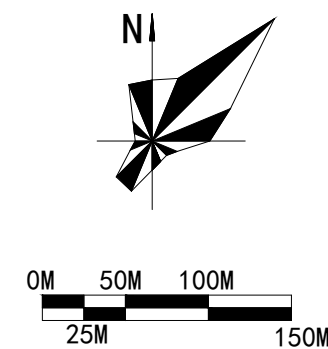

地块区位示意



图例

- 0701 城镇住宅用地（宅基地）
- 0704 农村社区服务设施用地
- 100102 二类工业用地
- 1401 公园绿地
- 1402 防护绿地
- 1503 宗教用地
- 规划道路
- 规划范围
- ⊙文 文化活动中心
- ⊙老 养老院