

泉州滨江商务区控制性详细规划D-34地块调整（草案）

调整前土地利用规划图

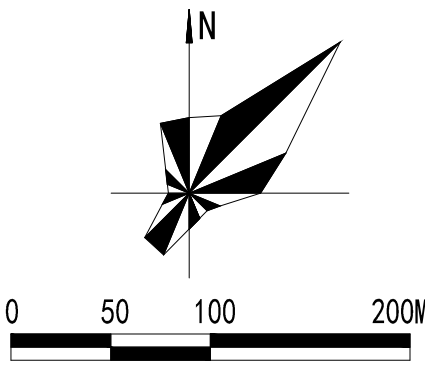
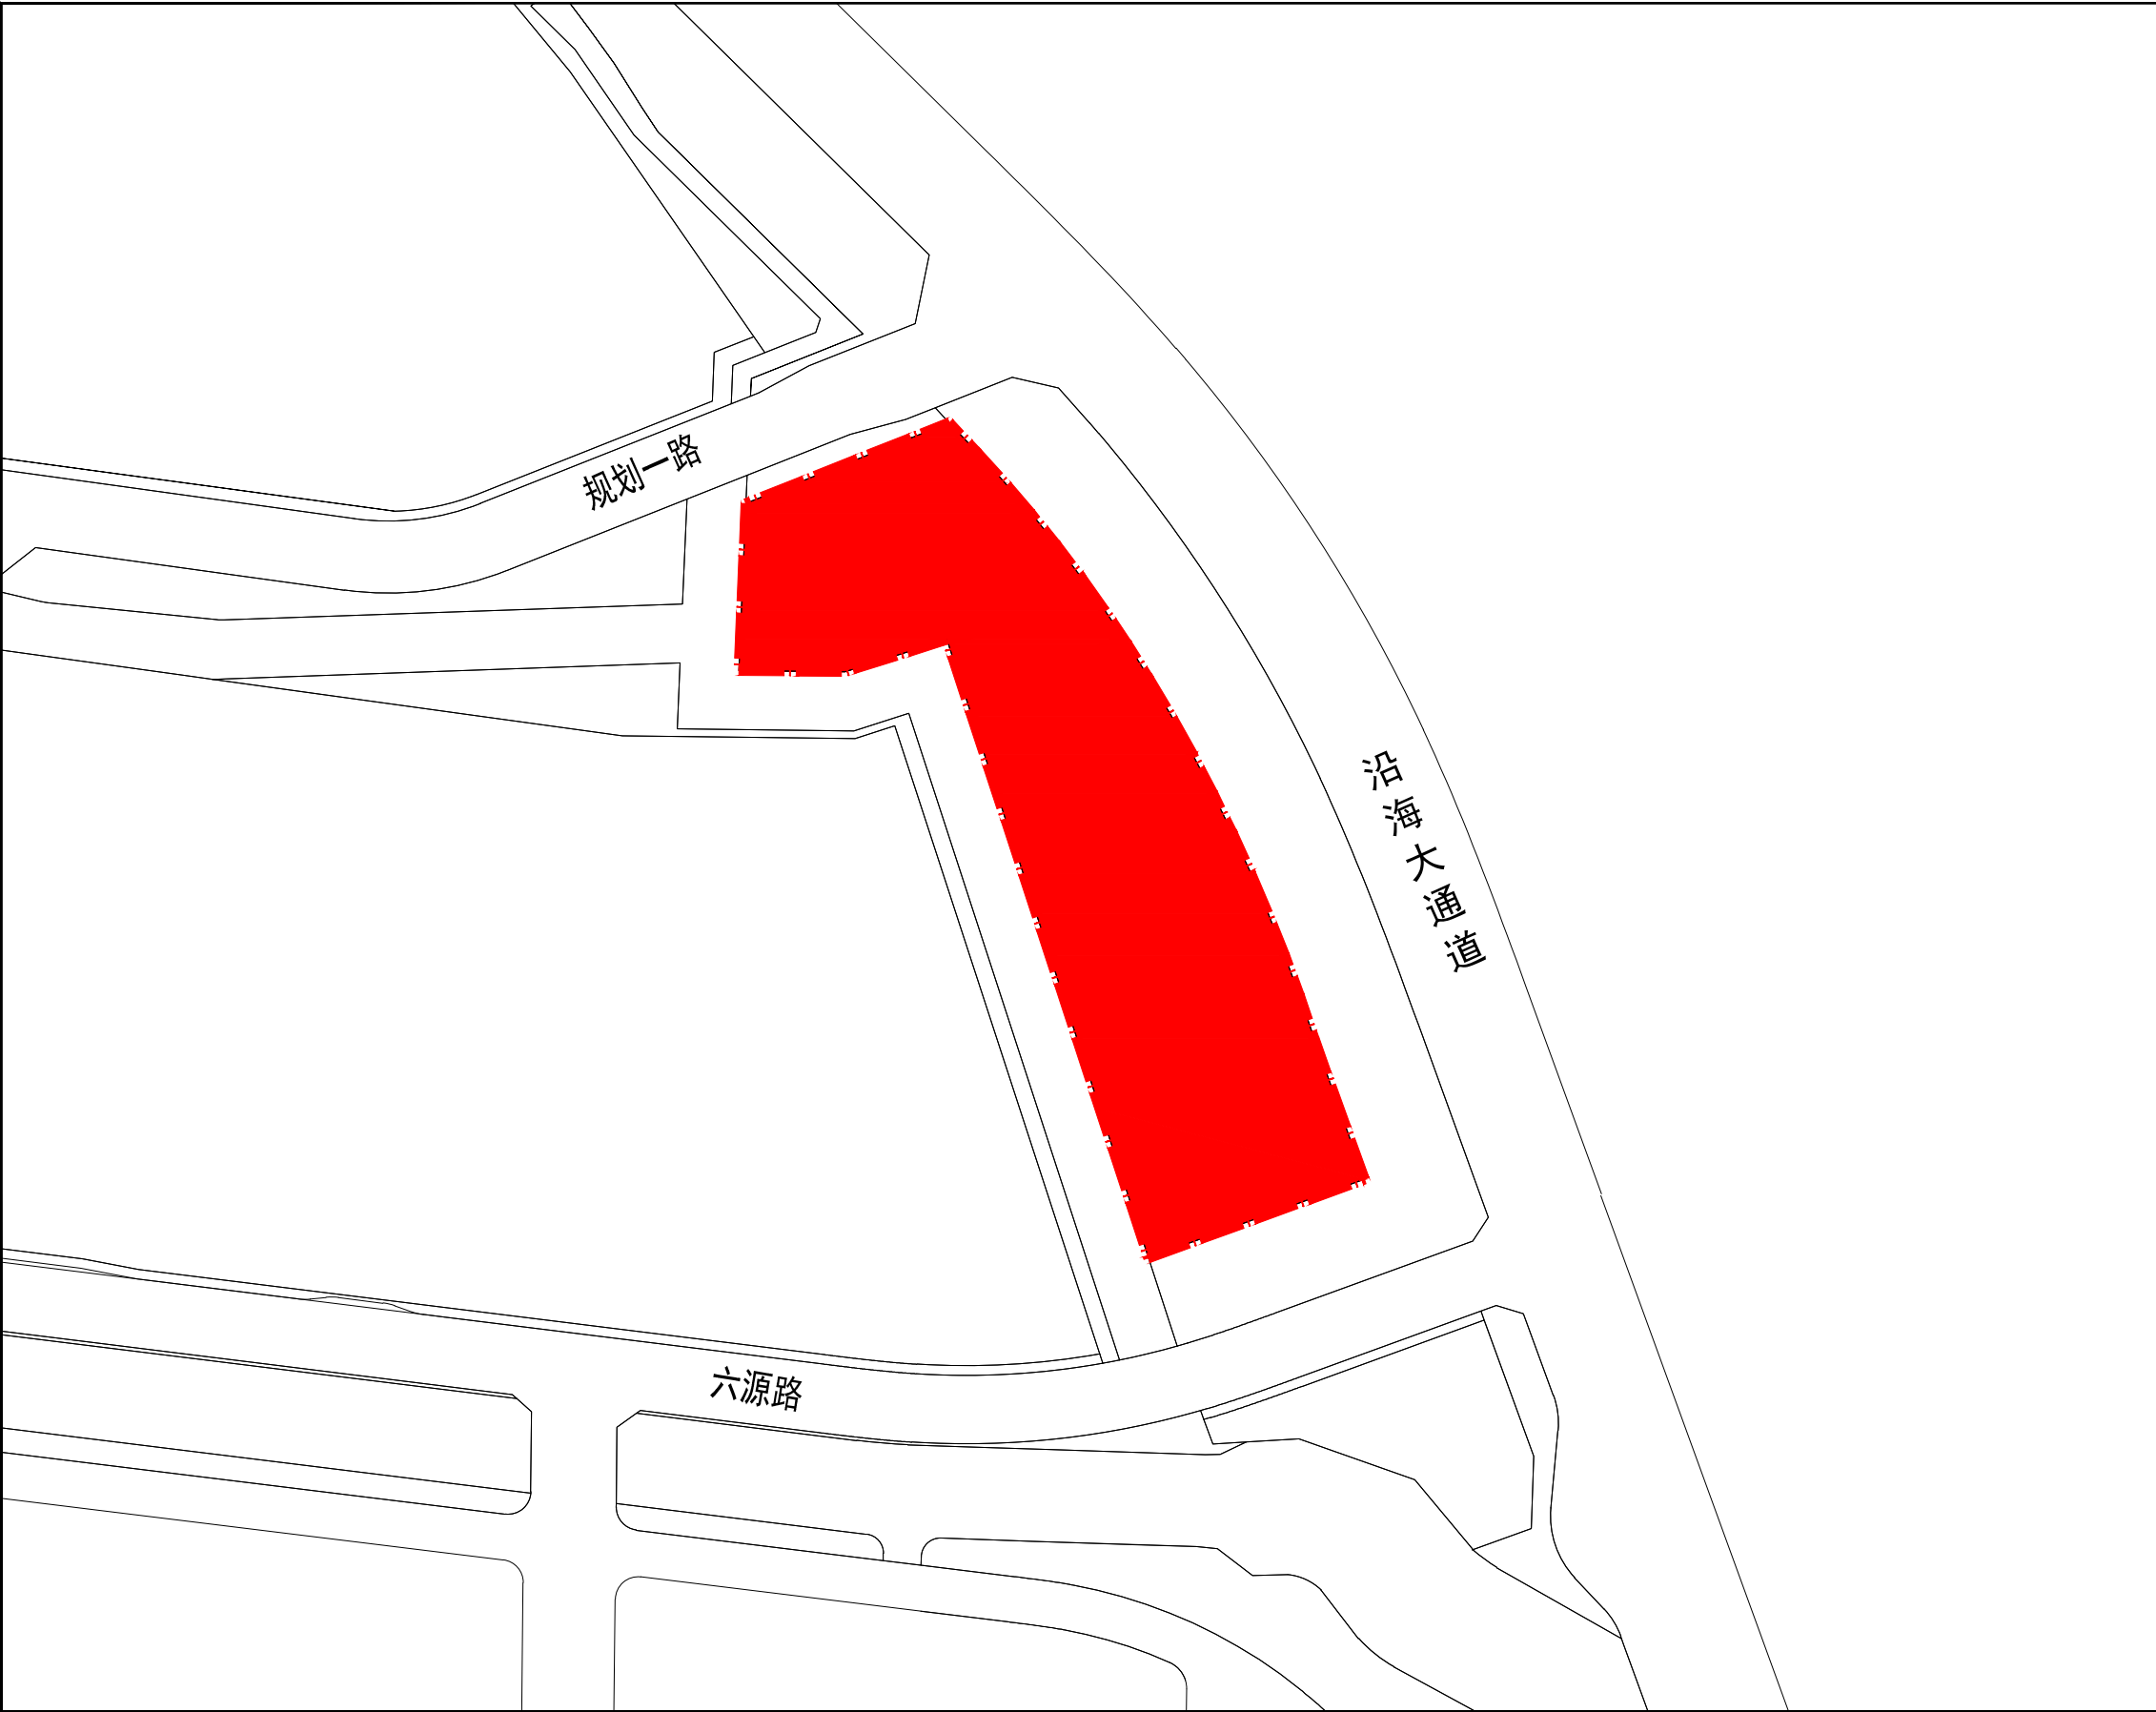


图 例

- 0902 商务金融用地
- 规划范围