


泉州滨江商务区控制性详细规划D-34地块调整（草案）

区位图

项目在晋江市的位置

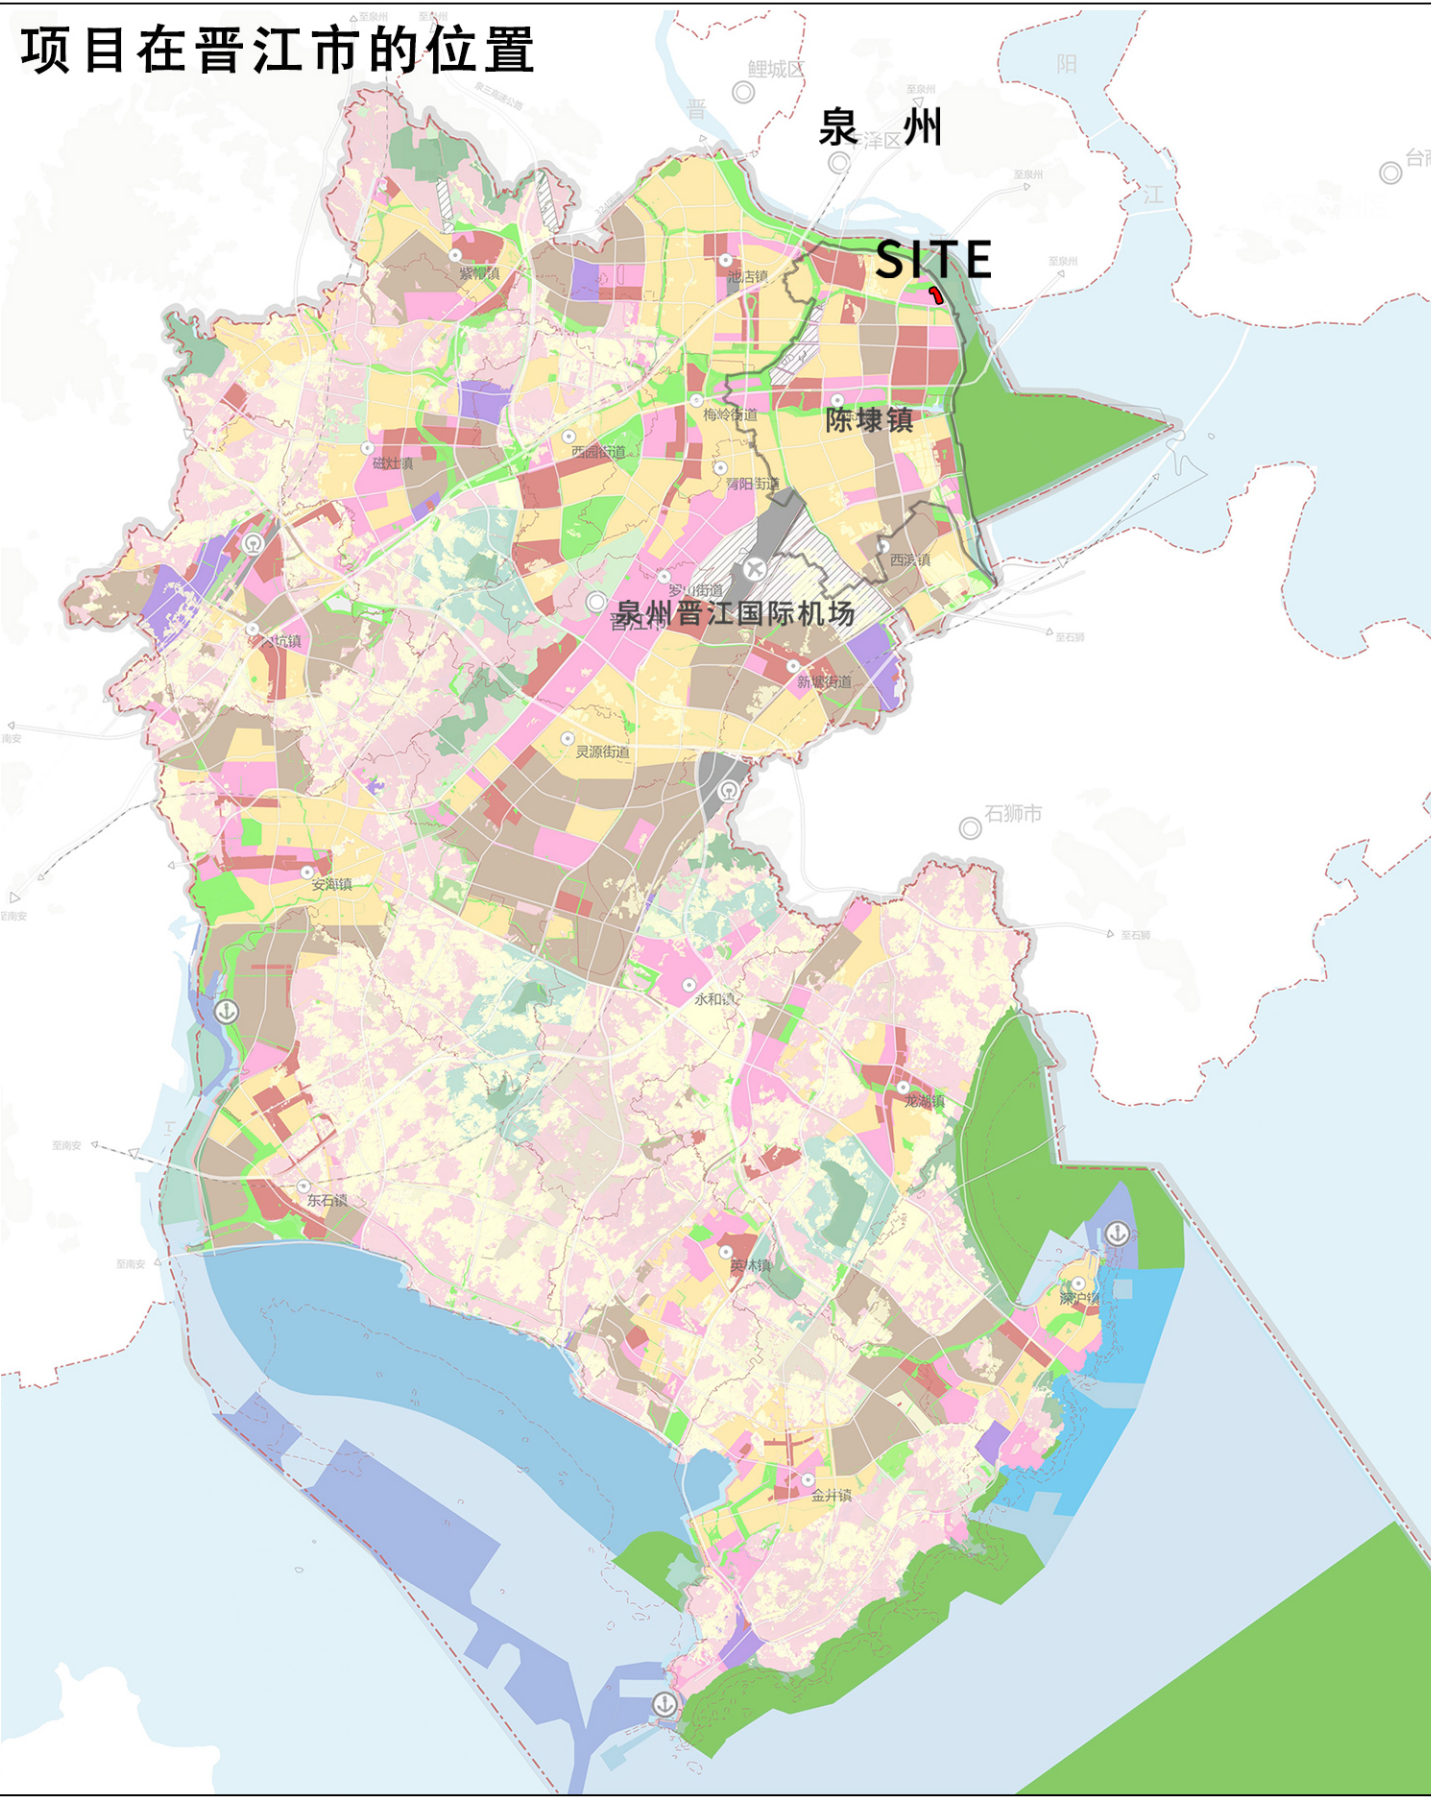

项目在陈埭镇的位置

