


晋江市深沪镇华山村村庄规划修编（2026-2035年）（草案）

村域综合规划图

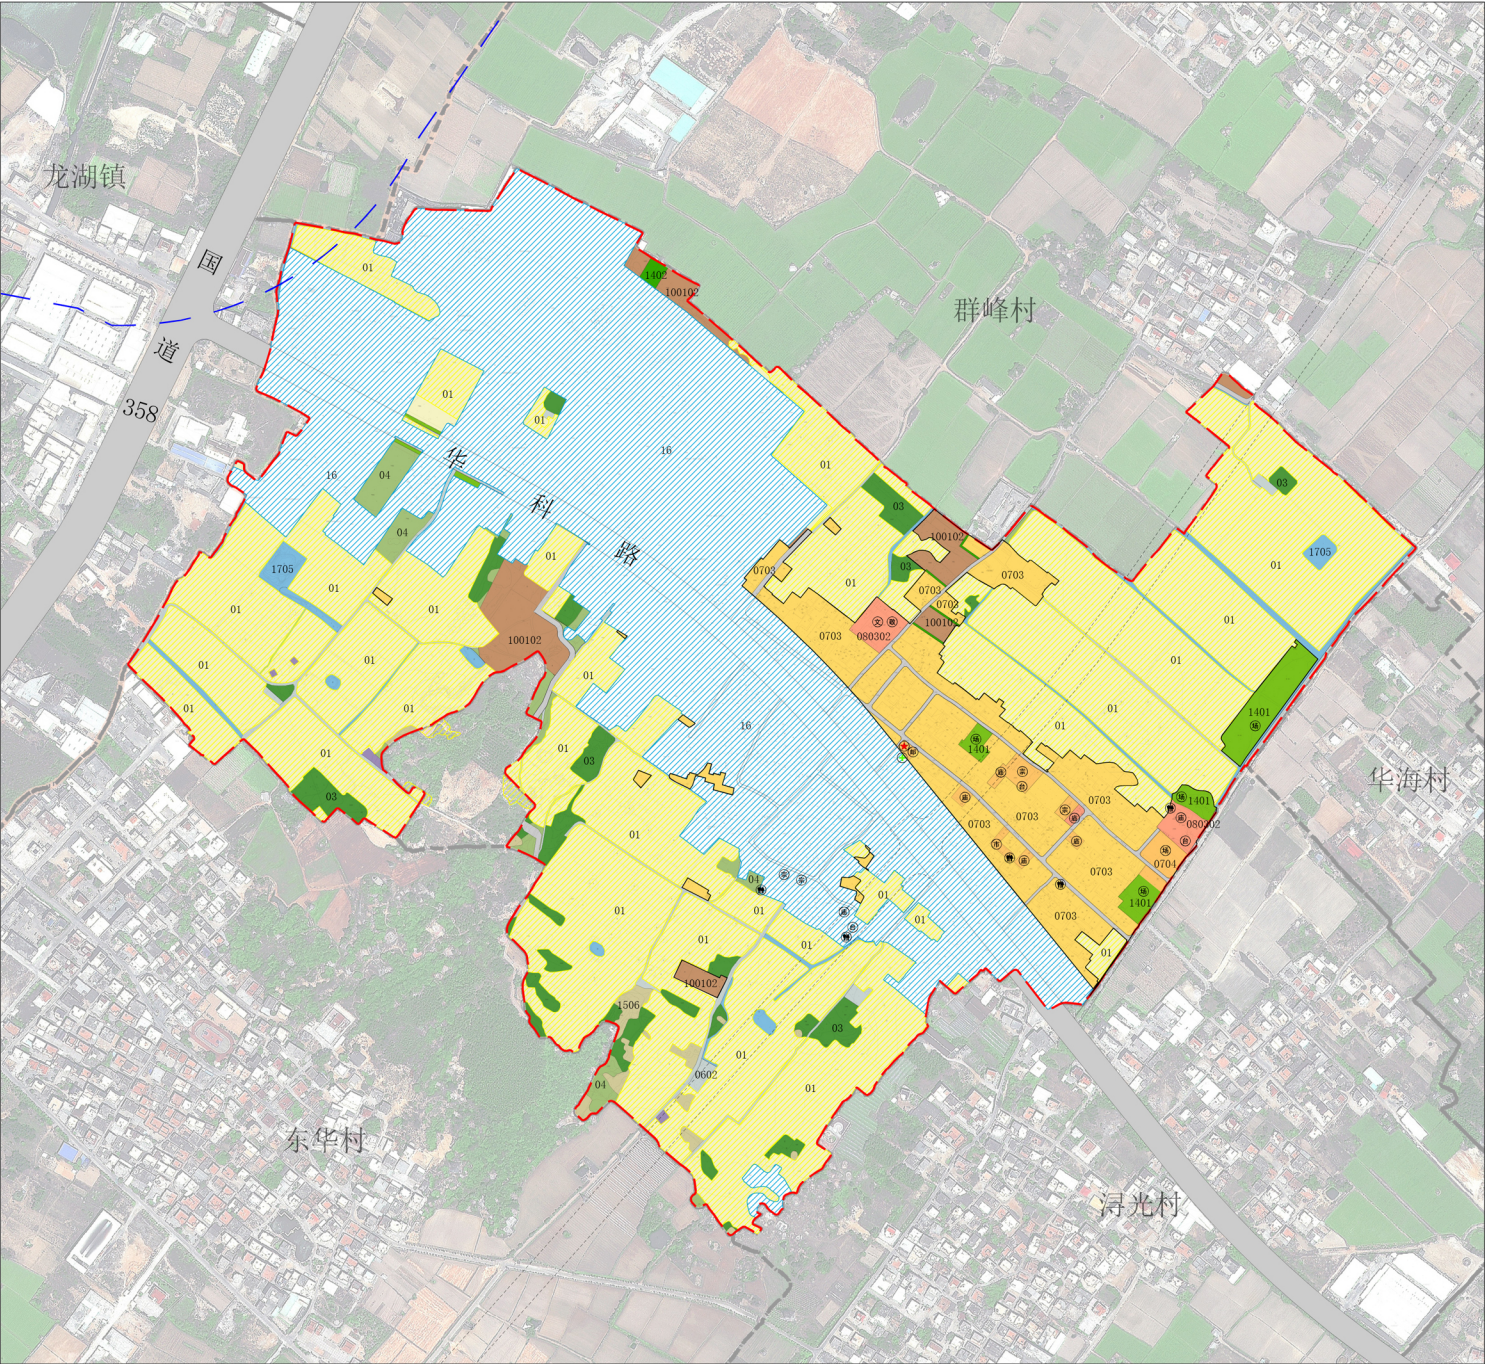

风玫瑰及比例尺


地块区位

用地类型	规划基期年		规划目标年		规划期内面积增减
	面积 (公顷)	比重 (%)	面积 (公顷)	比重 (%)	
耕地 (01)	67.15	45.32	64.25	43.36	-2.90
林地 (03)	7.04	4.75	3.73	2.52	-3.31
草地 (04)	7.95	5.37	1.73	1.17	-6.22
农业设施建设用地 (06)	5.03	3.39	2.30	1.55	-2.73
城镇用地	14.73	9.94	56.64	38.22	41.91
居住用地 (0703-0704)	24.50	16.54	11.75	7.93	-12.75
公共管理与公共服务用地 (08)	0.53	0.35	0.78	0.52	0.25
商业服务业用地 (09)	1.19	0.80	0.00	0.00	-1.19
工业用地 (1001)	8.11	5.47	1.03	0.70	-7.08
仓储用地 (11)	0.18	0.12	0.00	0.00	-0.18
城镇村道路用地 (1207)	1.87	1.26	1.09	0.74	-0.78
公用设施用地 (1301-1310,1312)	0.09	0.06	0.00	0.00	-0.09
绿地与开放空间用地 (14)	0.13	0.08	1.63	1.10	1.50
小计	36.59	24.69	16.27	10.98	-20.32
小计	51.32	34.63	72.91	49.21	21.60
区域基础设施用地 (1201-1206,1311)	4.27	2.88	0.10	0.07	-4.17
其他建设用地 (15,1002,1003)	2.07	1.40	0.75	0.50	-1.32
小计	57.66	38.91	73.76	49.78	16.10
陆地水域 (17)	3.35	2.26	2.41	1.62	-0.94
总计	148.18	100.00	148.18	100.00	0.00

序号	指标	属性	单位	现状基期年	规划目标年
二、村庄发展性指标					
1	村域建设用地面积	约束性	公顷	57.66	73.76
2	村域城乡建设用地面积	约束性	公顷	51.32	72.91
3	村域建设用地规模	预期性	公顷	36.59	16.27
4	公共管理与公共服务用地规模	预期性	公顷	0.53	0.78
5	公用设施用地规模	预期性	公顷	0.09	0.00
6	村庄人均建设用地面积	预期性	平方米/人	246.40	116.23
二、村庄保护性指标					
7	生态保护红线面积	约束性	公顷	0.00	0.00
8	永久基本农田保护面积	约束性	公顷	63.81	63.81
9	耕地保有量	约束性	公顷	67.15	64.25
10	林地保有量	约束性	公顷	7.04	3.73

晋江市深沪镇华山村村庄规划修编（2026-2035年）（草案）

主要农村居民点总平面示意图

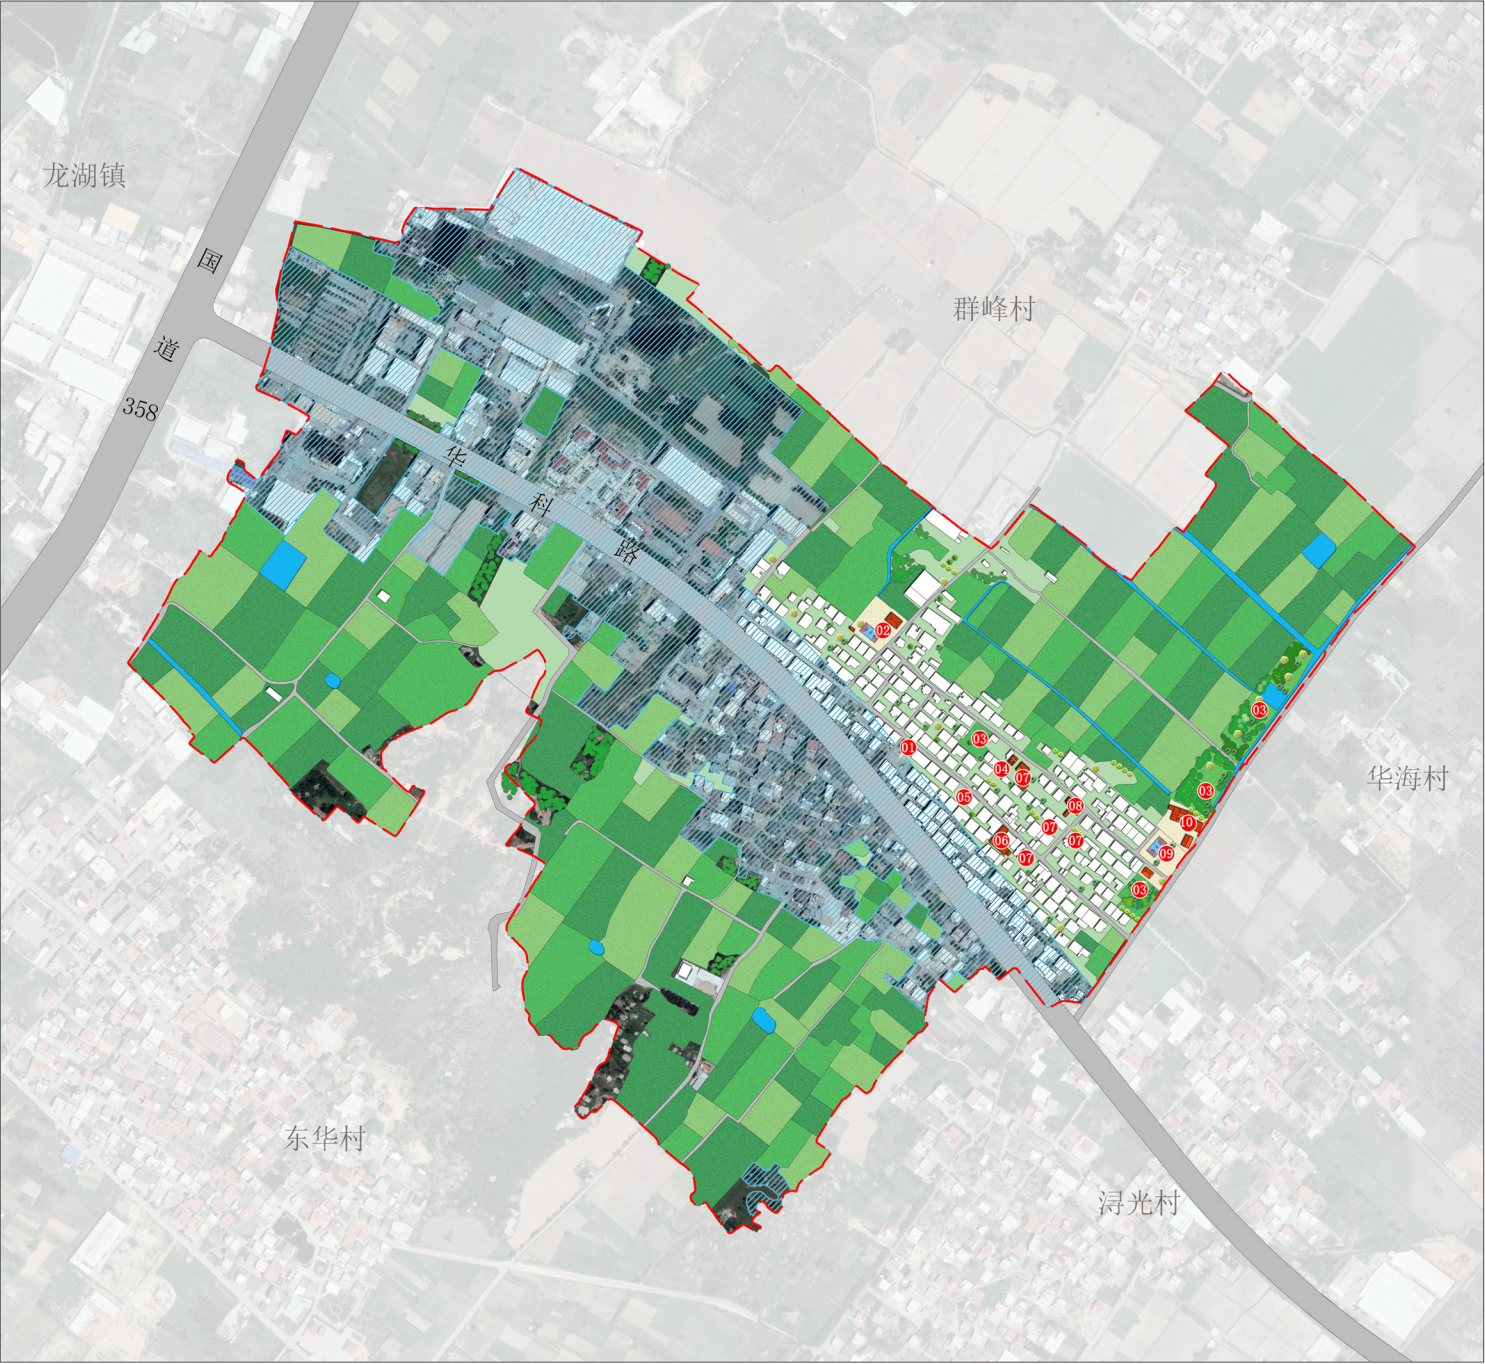

风玫瑰及比例尺

地块区位

01 村委会	02 深灵寺	03 室外活动场地	04 村委会	05 深灵寺	06 室外活动场地	07 敬老院	08 集贸市场	09 玉池宫	10 公园	11 宗祠	12 社王公馆	13 灵华寺
--------	--------	-----------	--------	--------	-----------	--------	---------	--------	-------	-------	---------	--------

基本信息表	
村庄基本情况	华山村位于晋江市深沪镇西部，西北毗临龙湖镇，北接深沪群峰村，南靠深沪东华村、浔光村。华山村西北紧邻国道 358，镇域道路华科路东西向横穿村庄，村庄主干道与华科路相连，交通便利。2025 年华山村户籍人口约为 1485 人，总户数约为 478 户，常住人口约为 1186 人。村民收入主要来源于经商、务农、外出打工。
规划编制单位	思城设计集团有限公司
规划组织编制主体	晋江市深沪镇人民政府
规划审批主体	晋江市人民政府
规划期限	2026-2035 年
规划范围	华山村村域范围
报批机关	晋江市深沪镇人民政府
批复时间	