


晋江市博览片区控制性详细规划1402-A-23地块调整（草案）

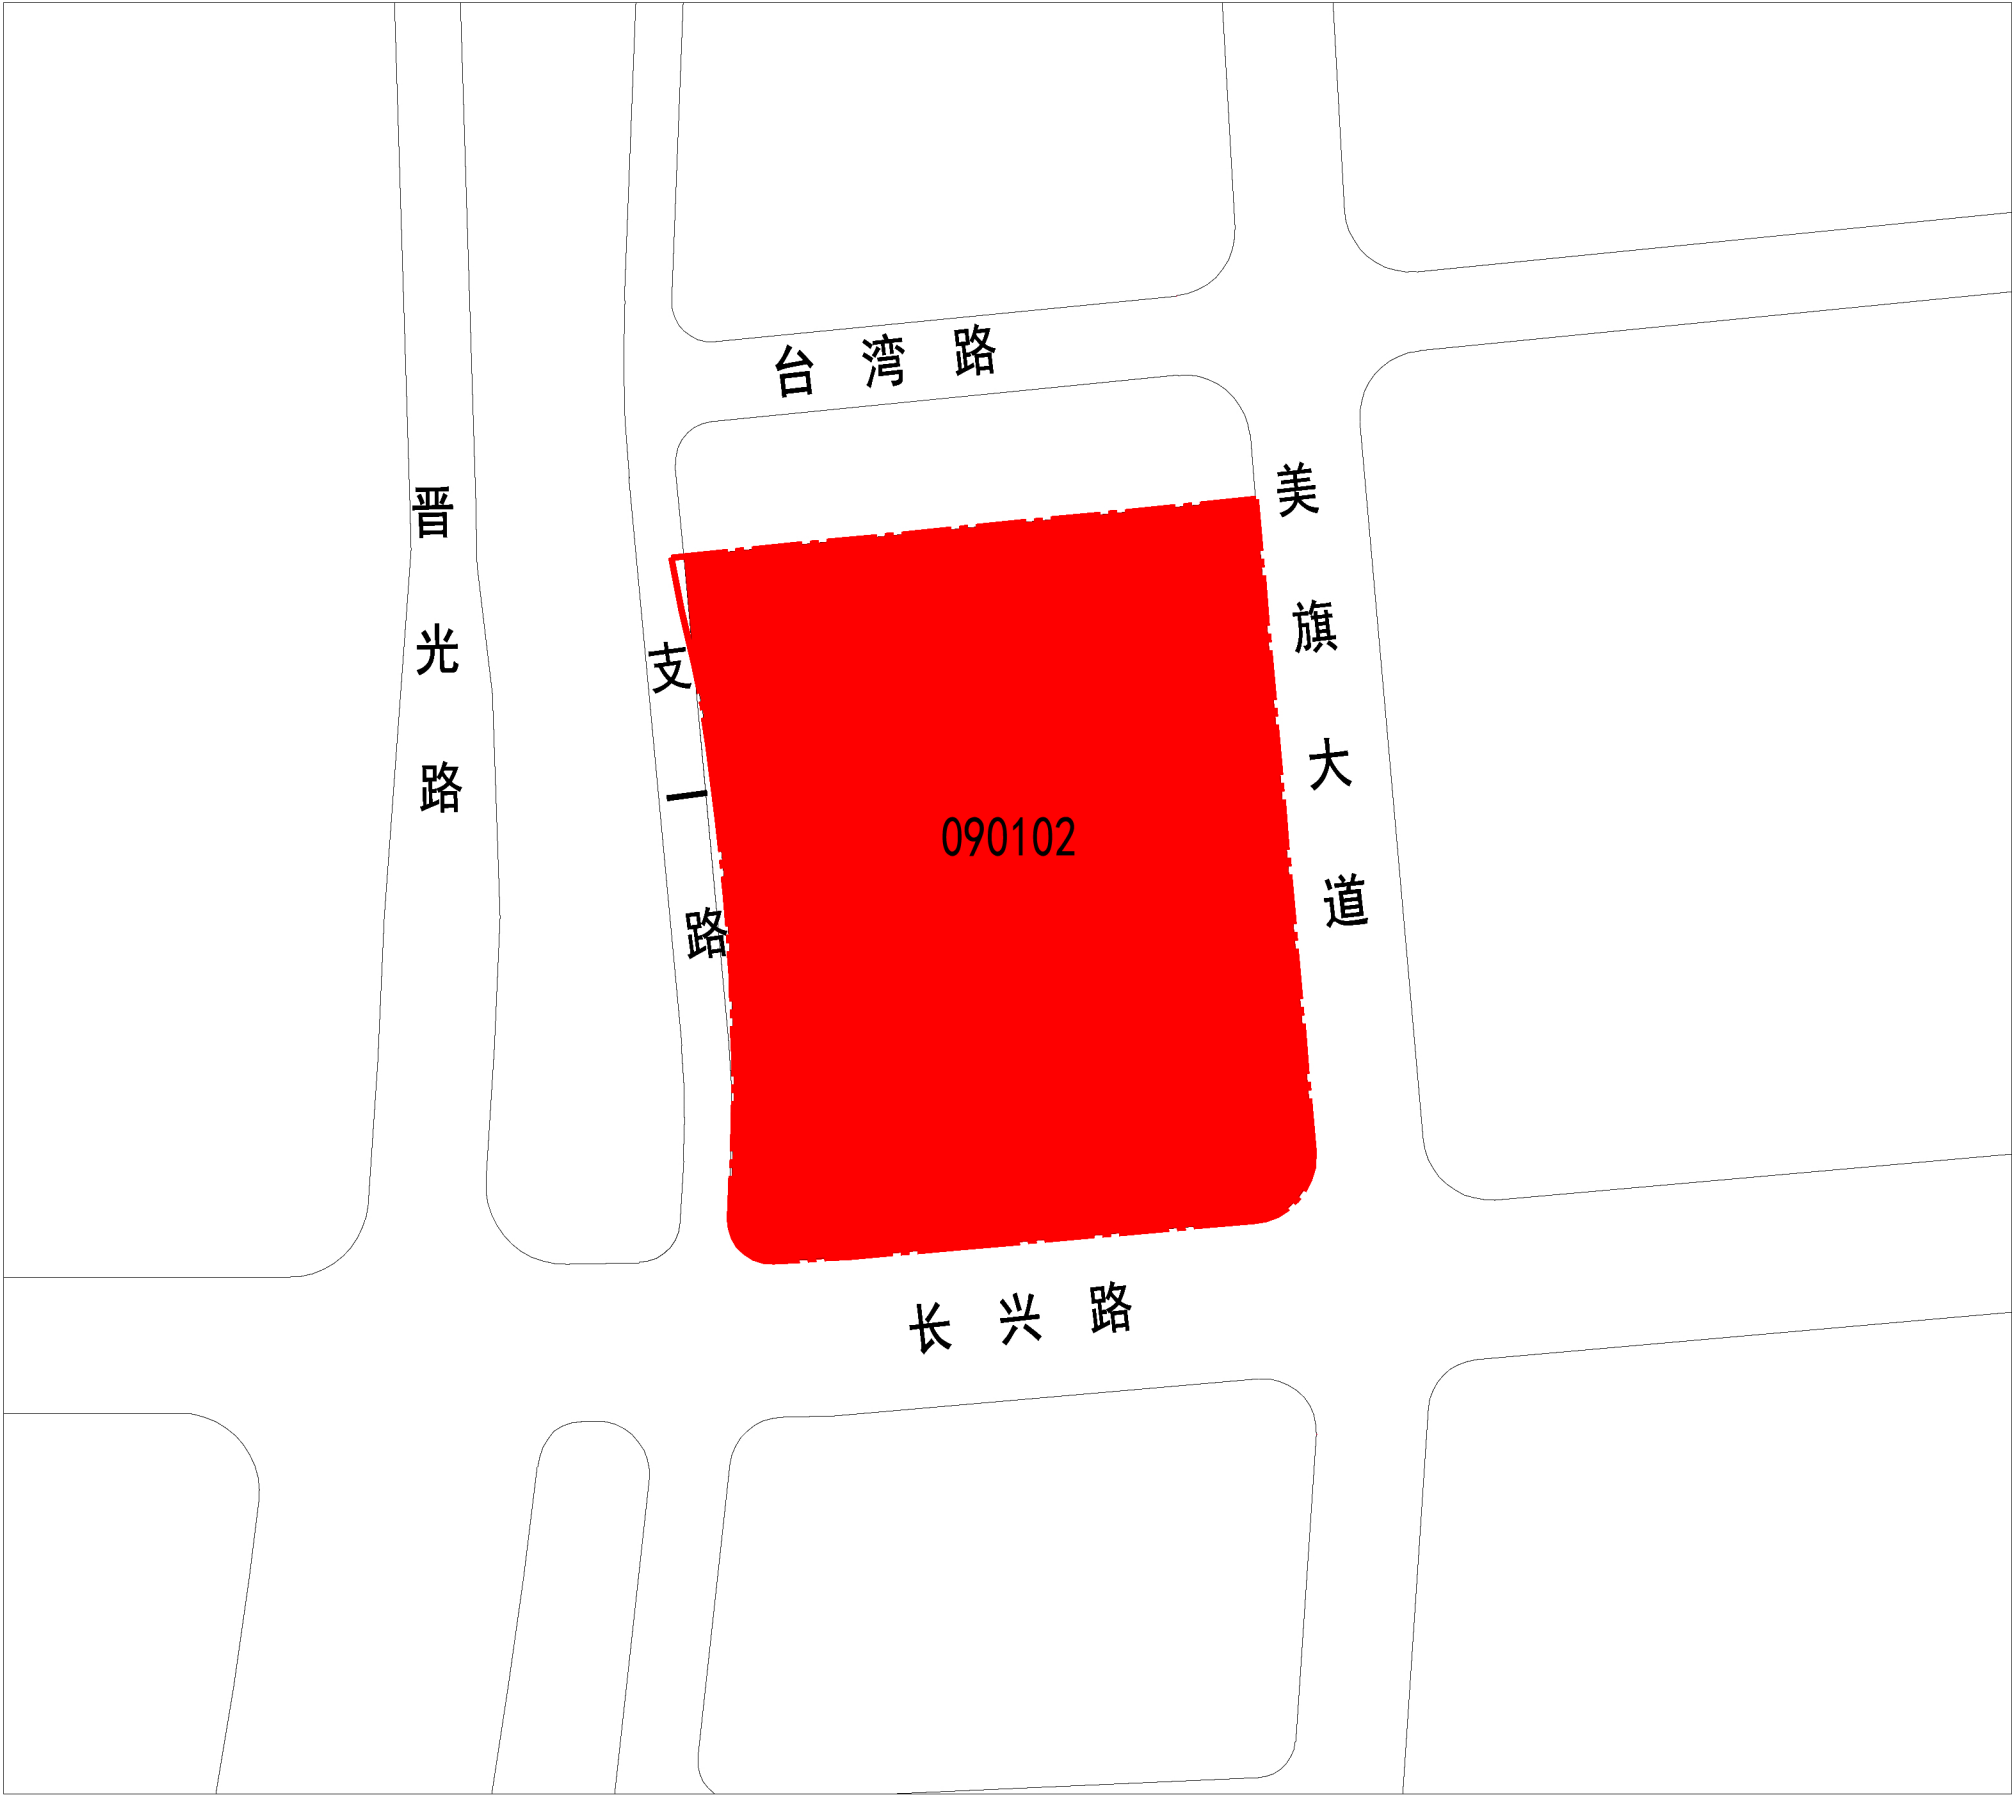

图名	调整前土地利用规划图
区位图	
风玫瑰比例尺	
图例	090102 批发市场用地 规划道路 规划范围