


晋江市博览片区控制性详细规划 1402-A-23地块调整（草案）

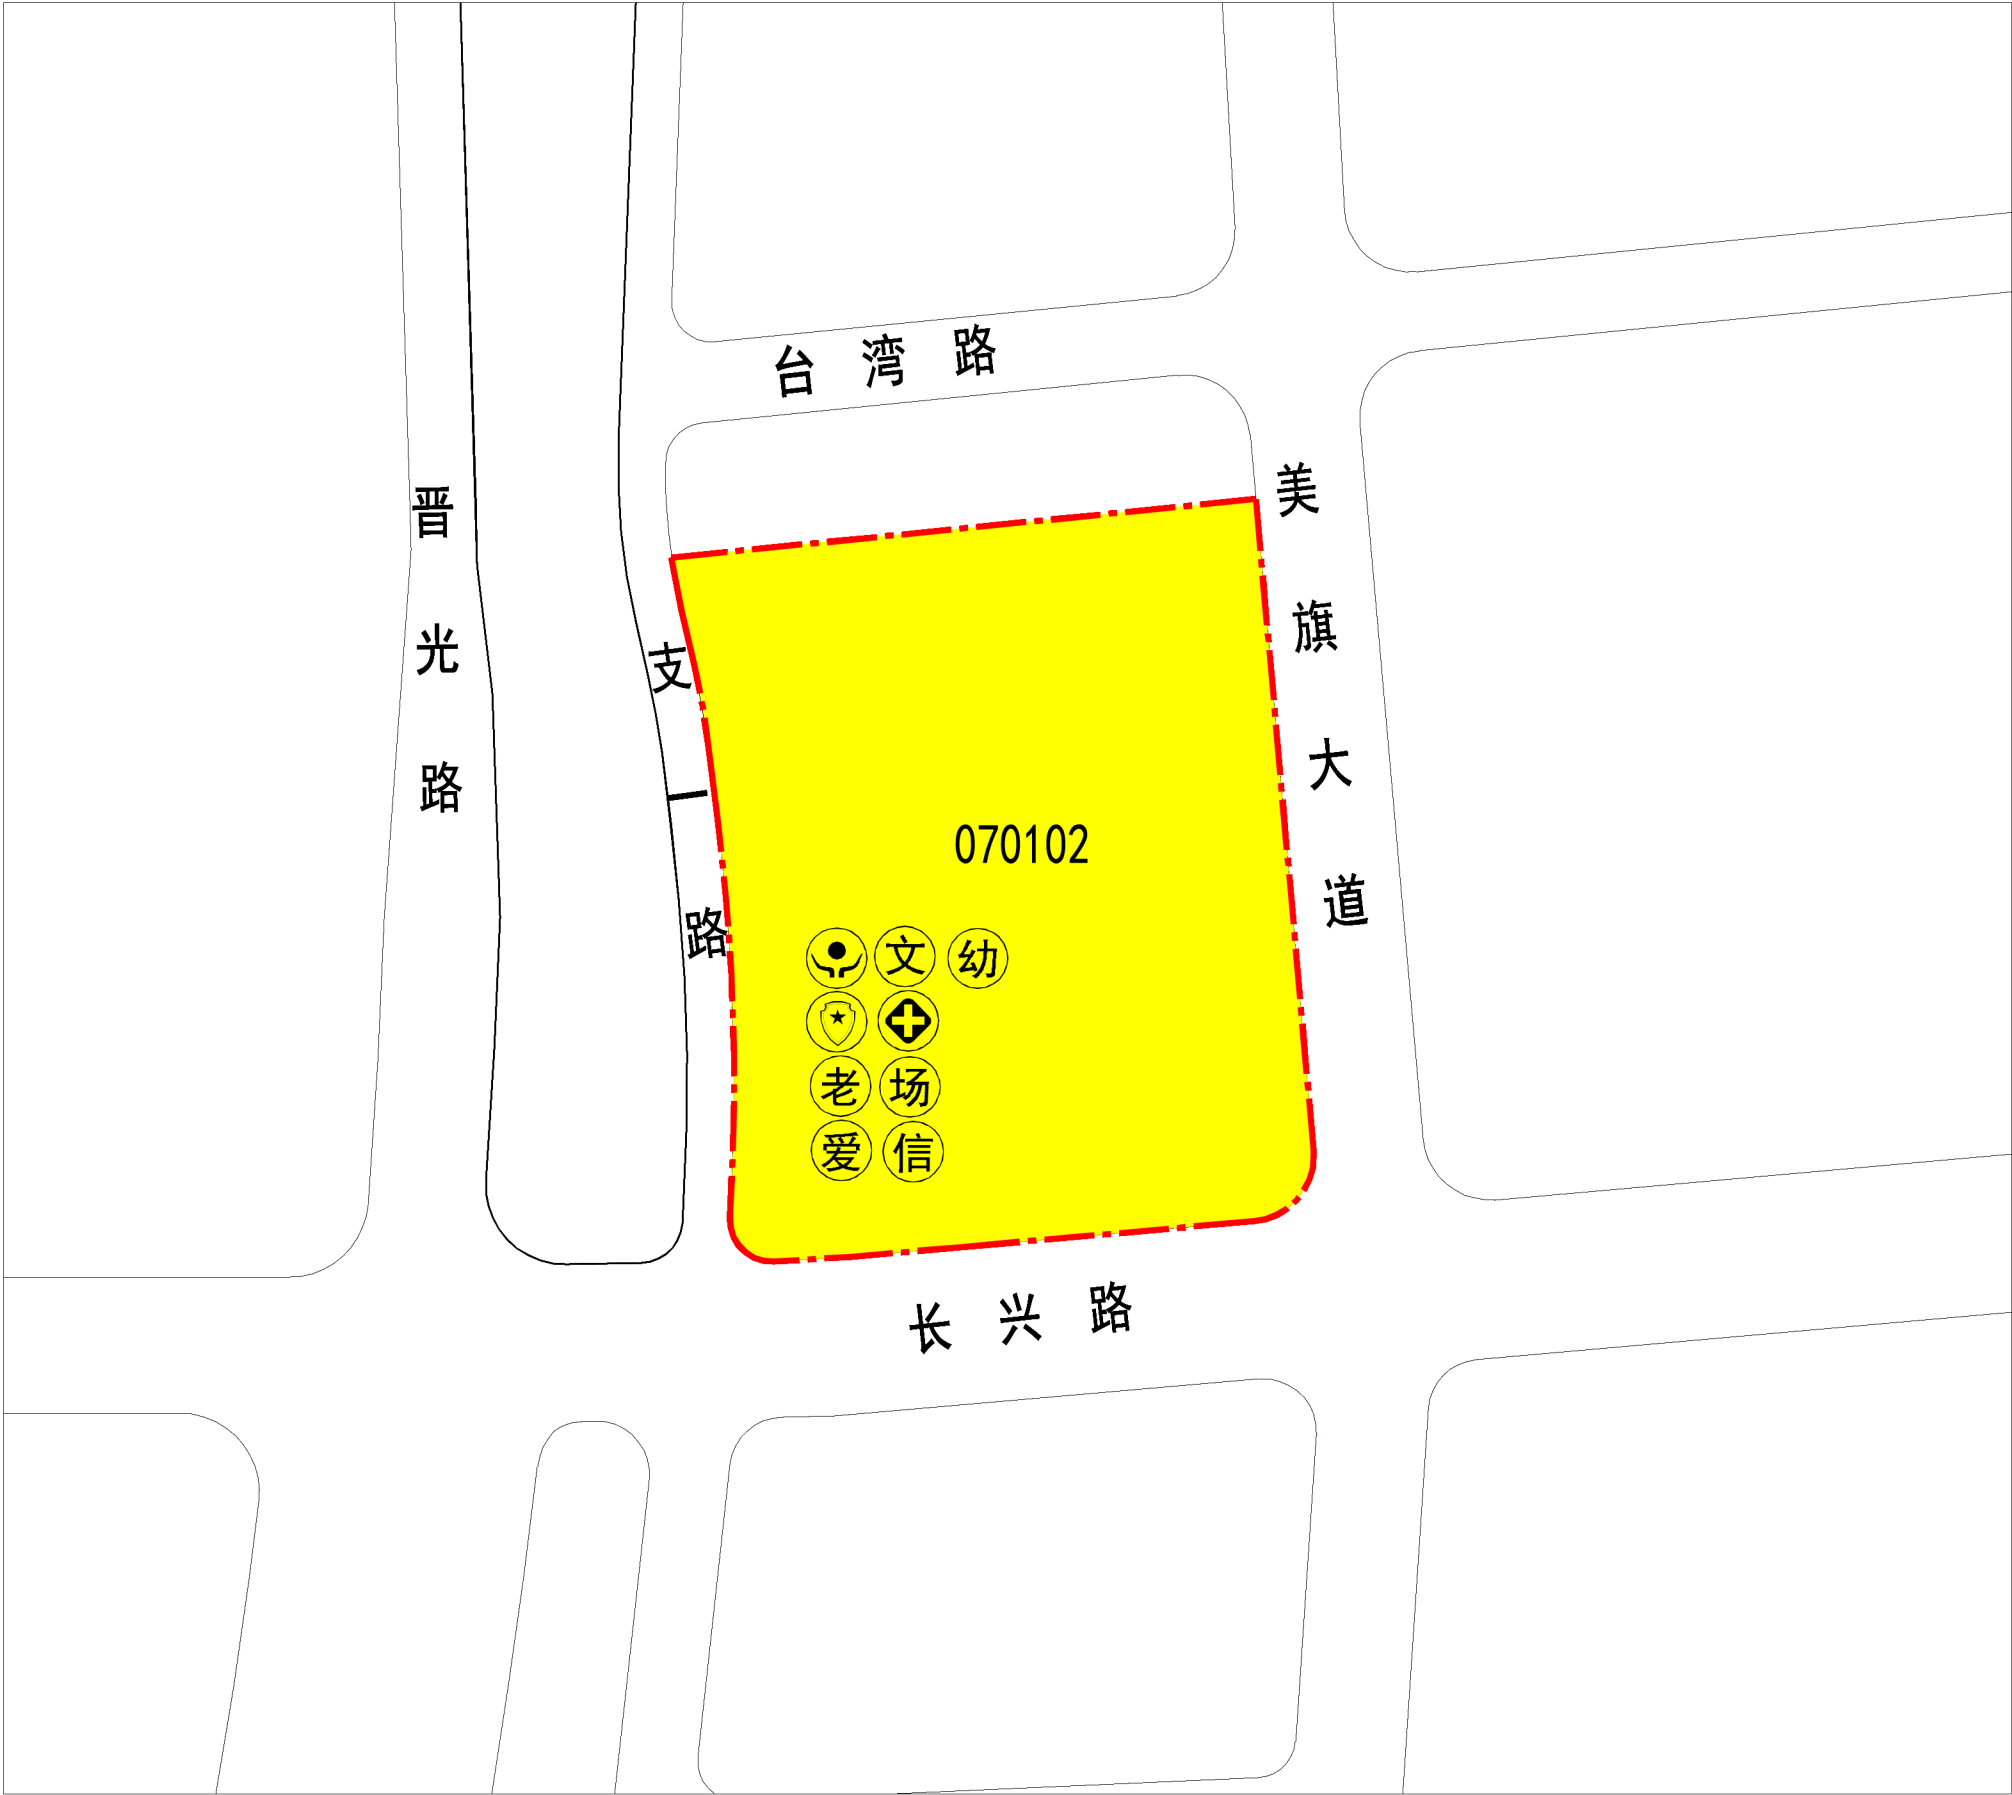

图名	调整后土地利用规划图												
区位图													
风玫瑰比例尺													
图例	<table><tr><td>070102 二类城镇住宅用地</td><td>社区卫生服务站</td></tr><tr><td>规划道路</td><td>社区居家养老服务站</td></tr><tr><td>规划范围</td><td>社区活动小广场</td></tr><tr><td>社区综合服务中心</td><td>社区爱心援助站</td></tr><tr><td>社区综合文体活动室</td><td>社区信息化管理中心</td></tr><tr><td>社区警务室</td><td>幼儿园</td></tr></table>	070102 二类城镇住宅用地	社区卫生服务站	规划道路	社区居家养老服务站	规划范围	社区活动小广场	社区综合服务中心	社区爱心援助站	社区综合文体活动室	社区信息化管理中心	社区警务室	幼儿园
070102 二类城镇住宅用地	社区卫生服务站												
规划道路	社区居家养老服务站												
规划范围	社区活动小广场												
社区综合服务中心	社区爱心援助站												
社区综合文体活动室	社区信息化管理中心												
社区警务室	幼儿园												