




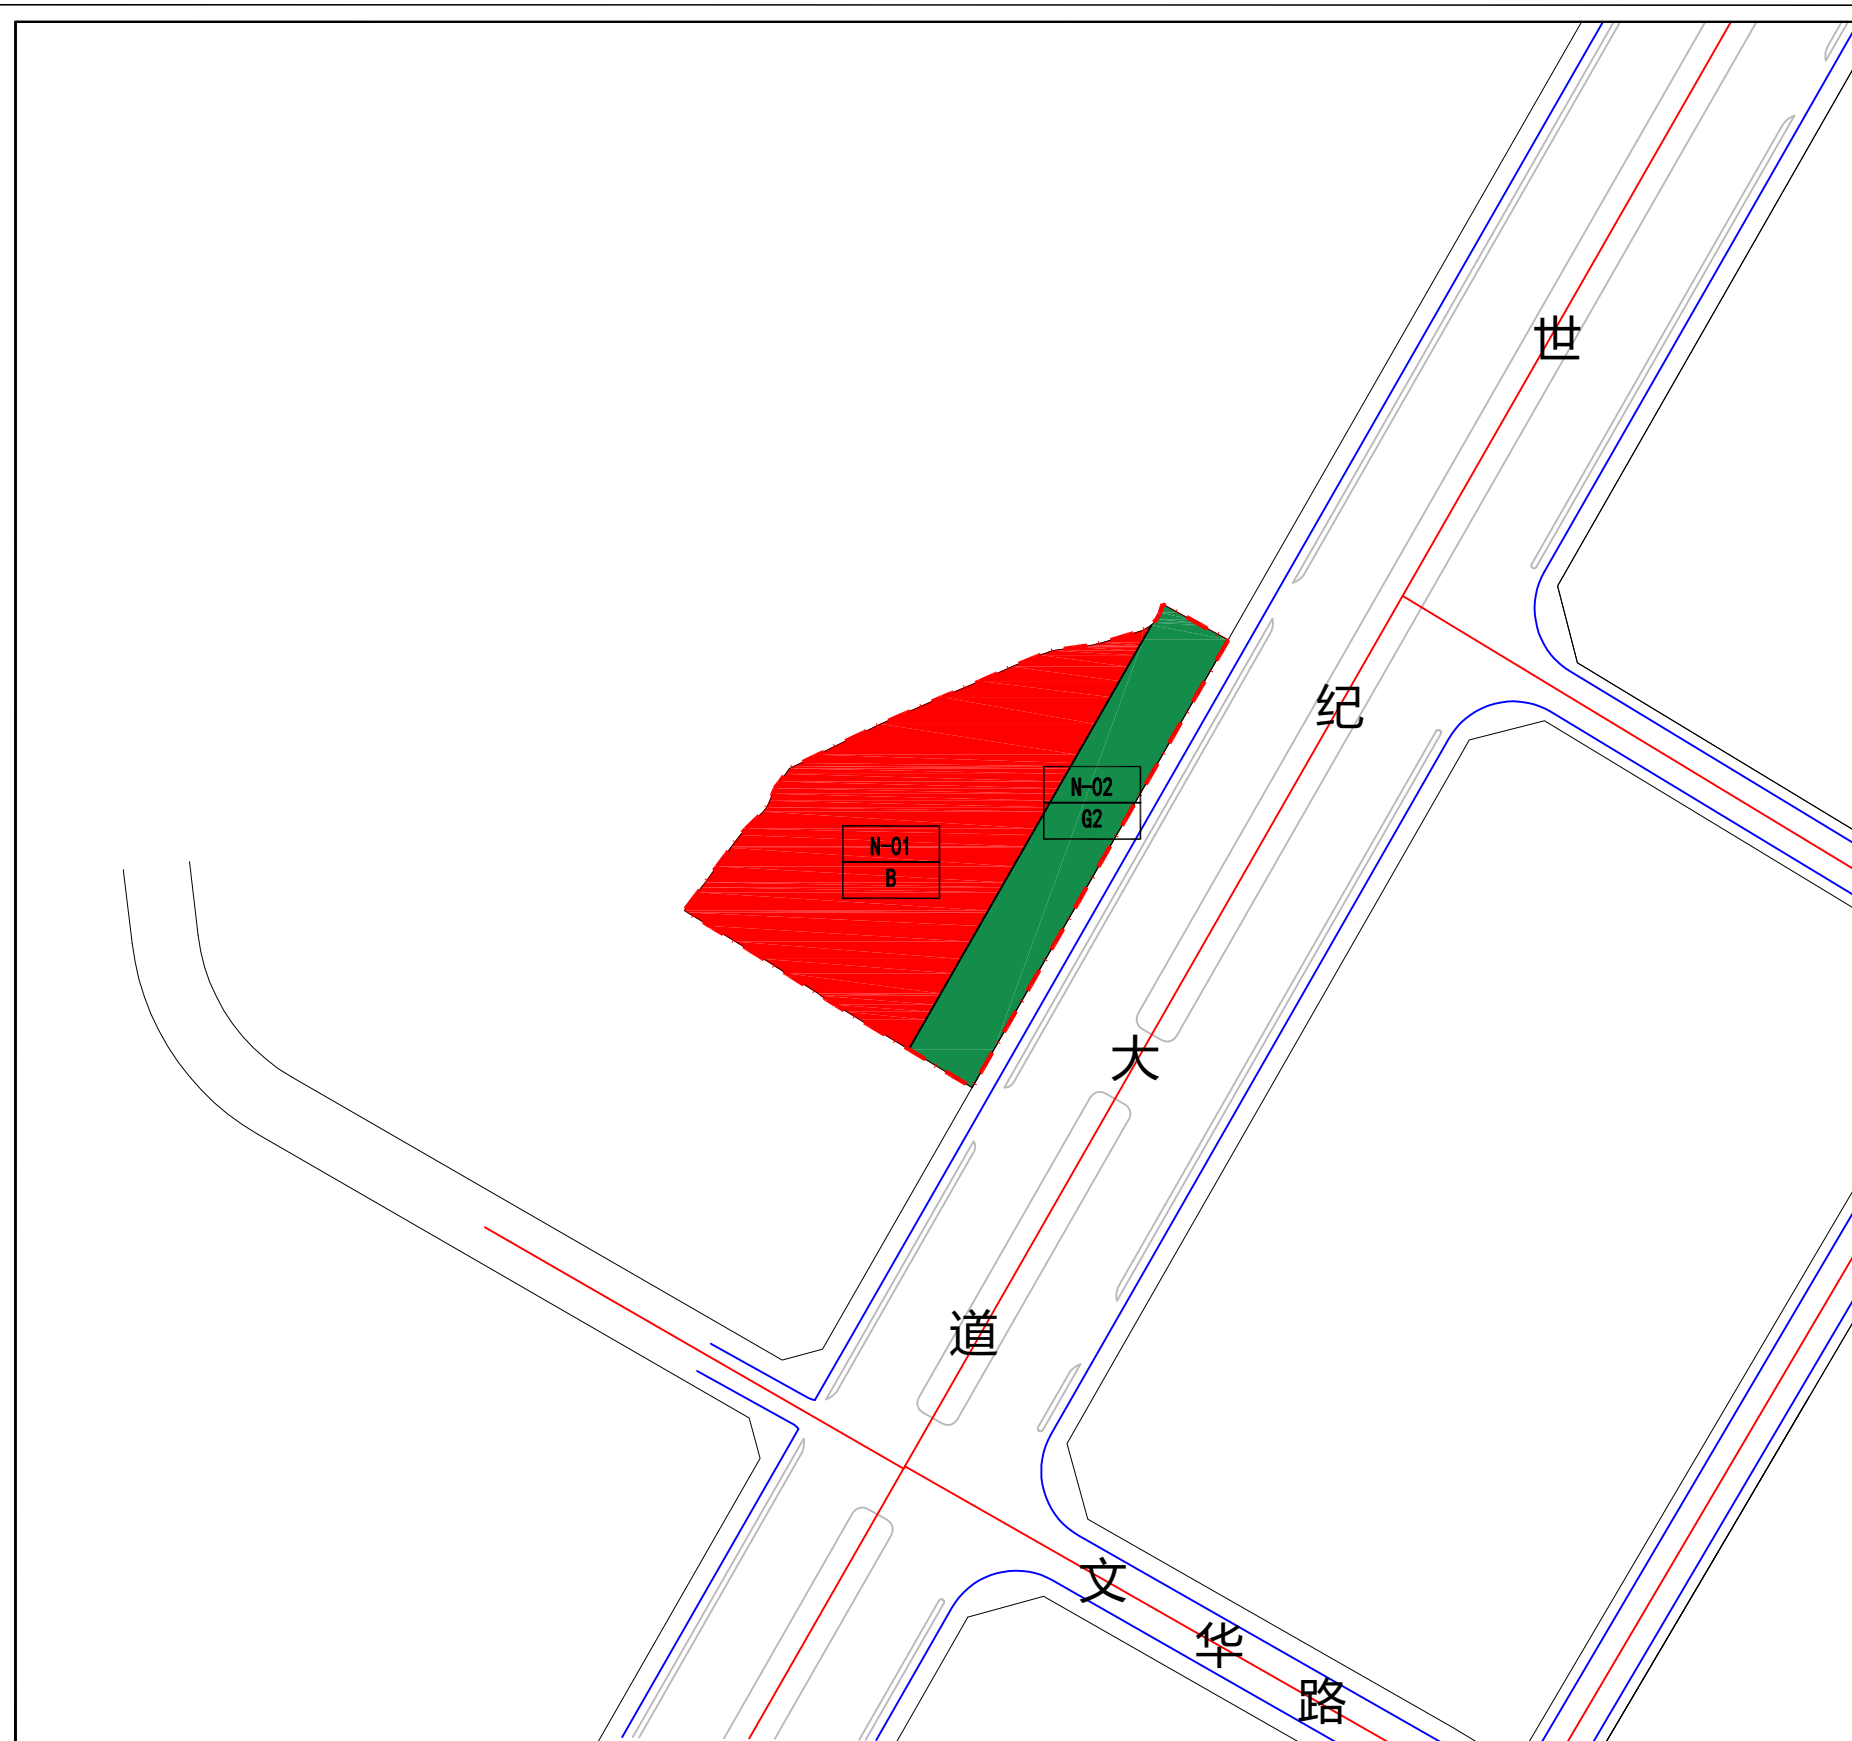


风玫瑰

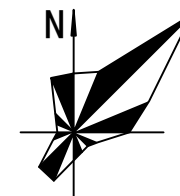

比例尺

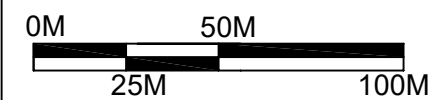

地块区位置示意

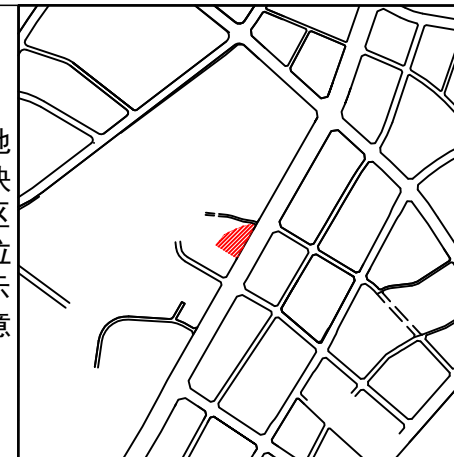

图例

- 商业服务业用地
- 防护绿地
- 规划道路
- 规划范围

世纪大道片区控制性详细规划350582-03-N-01、02地块调整（草案）

调整前用地规划图