

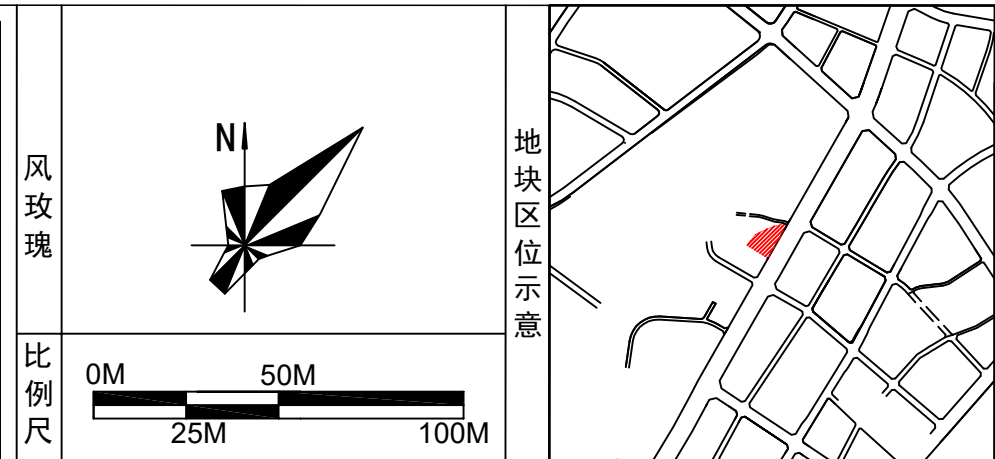
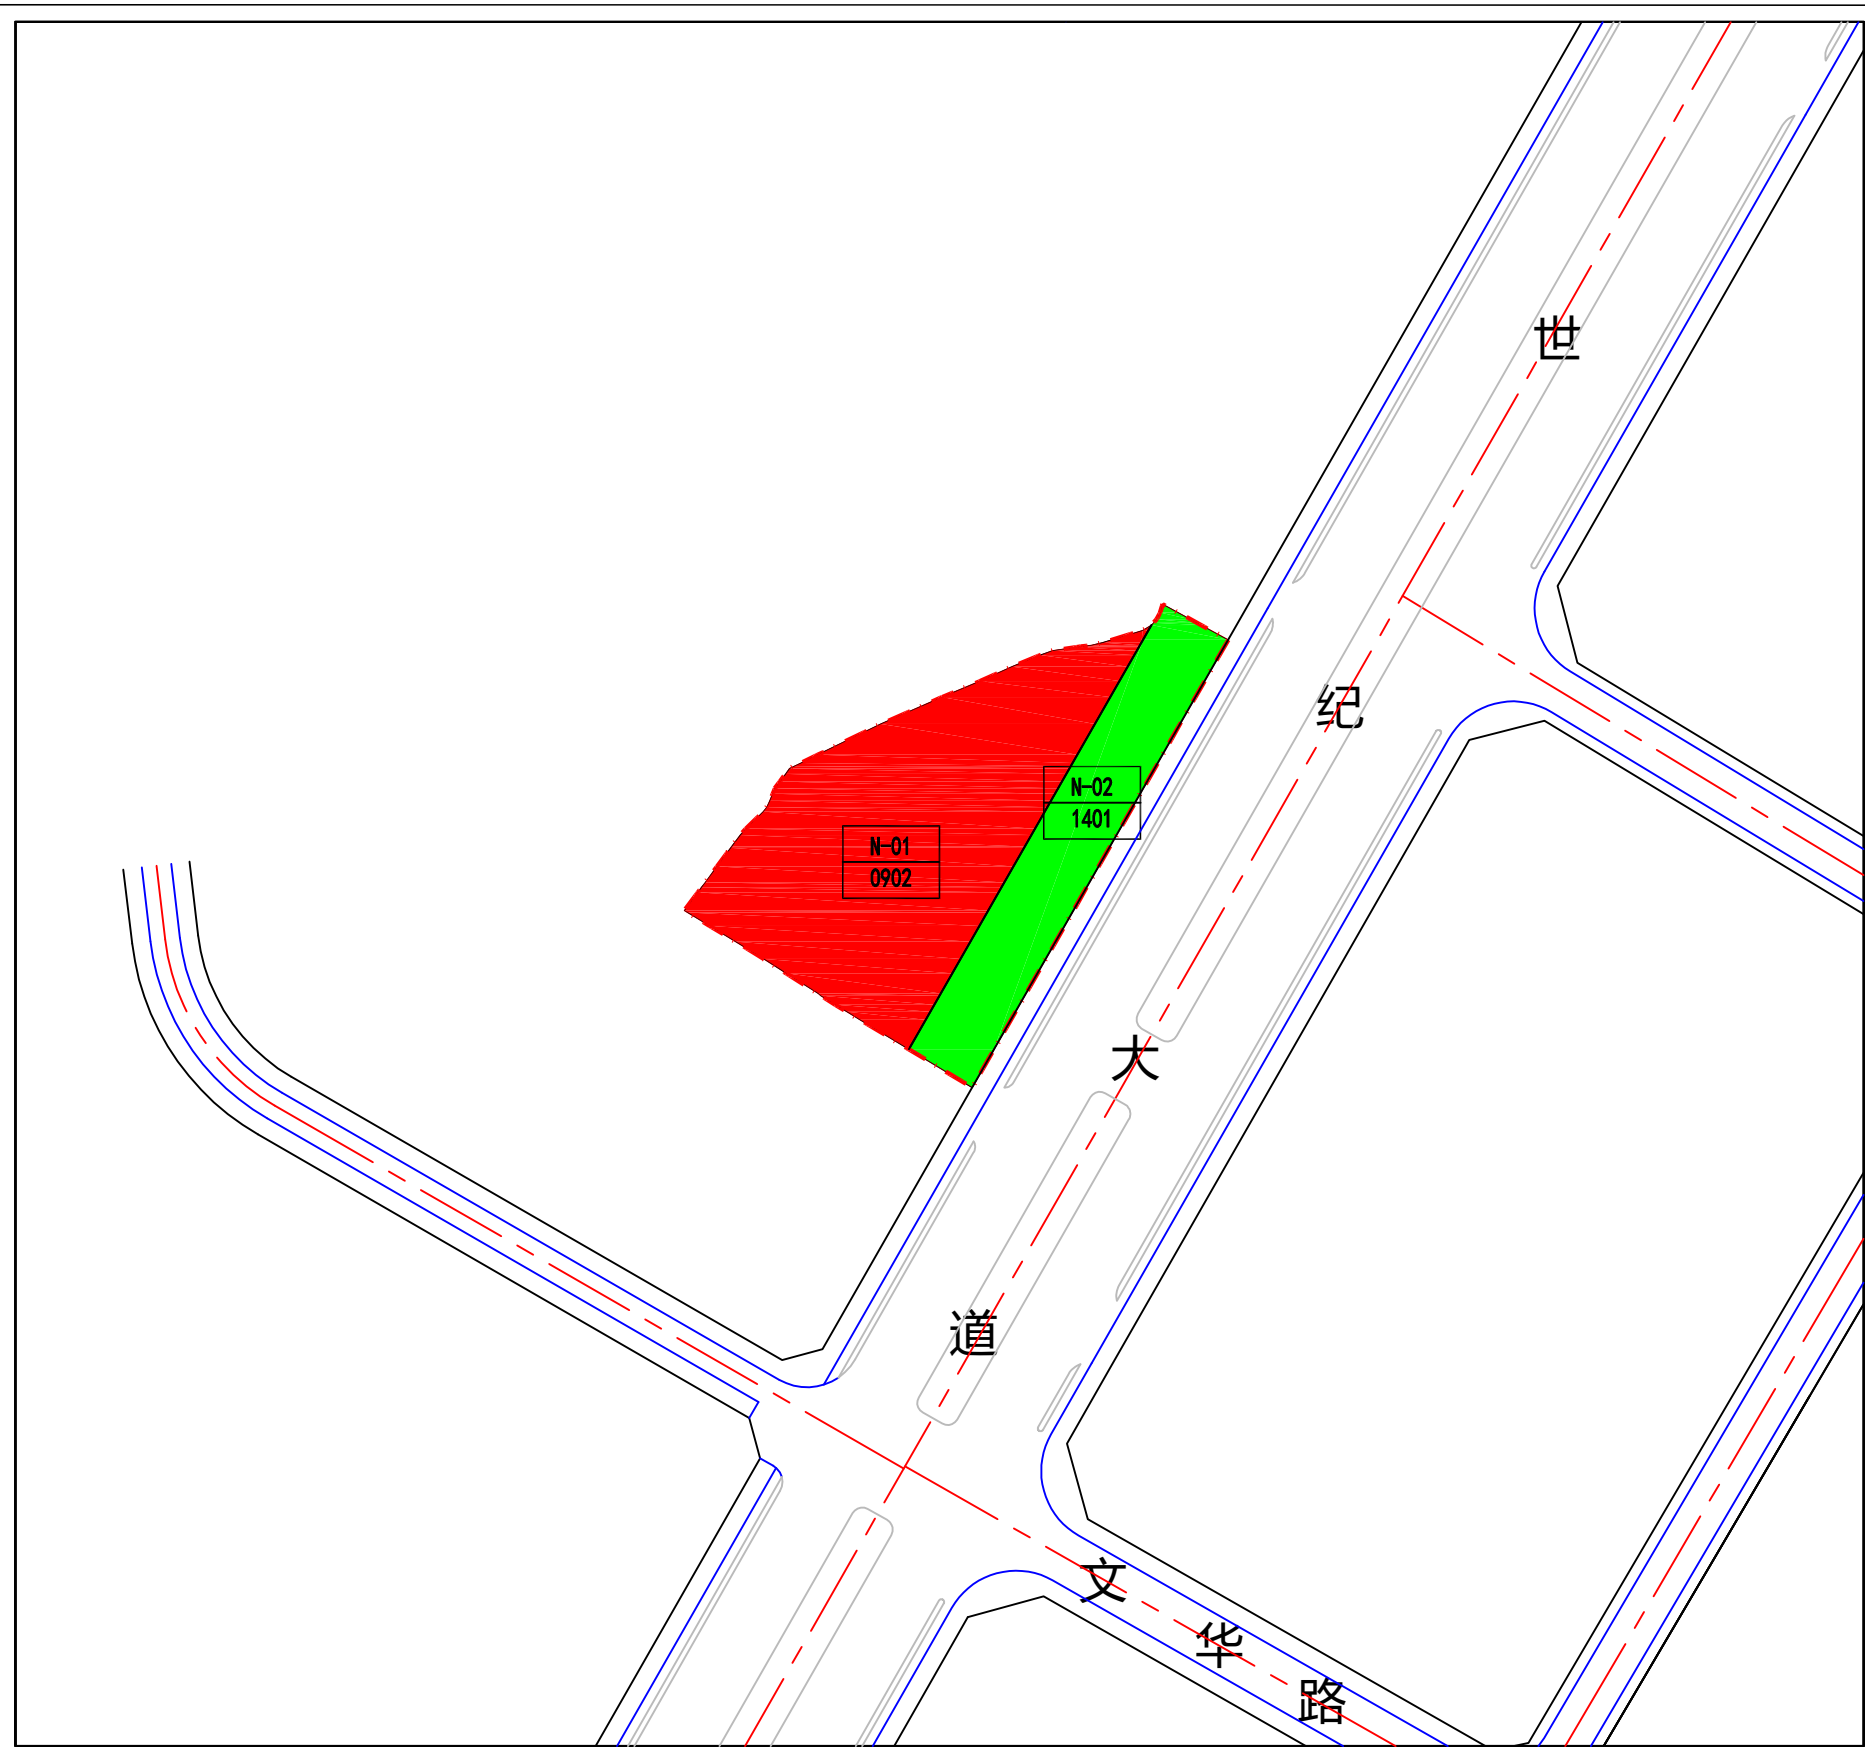


图 例

- 商务金融用地
- 公园绿地
- 规划道路
- 规划范围

世纪大道片区控制性详细规划350582-03-N-01、02地块调整（草案）

调整后用地规划图