


晋江市高铁新区中部片区控制性详细规划350582-1503-A-06地块调整（草案）

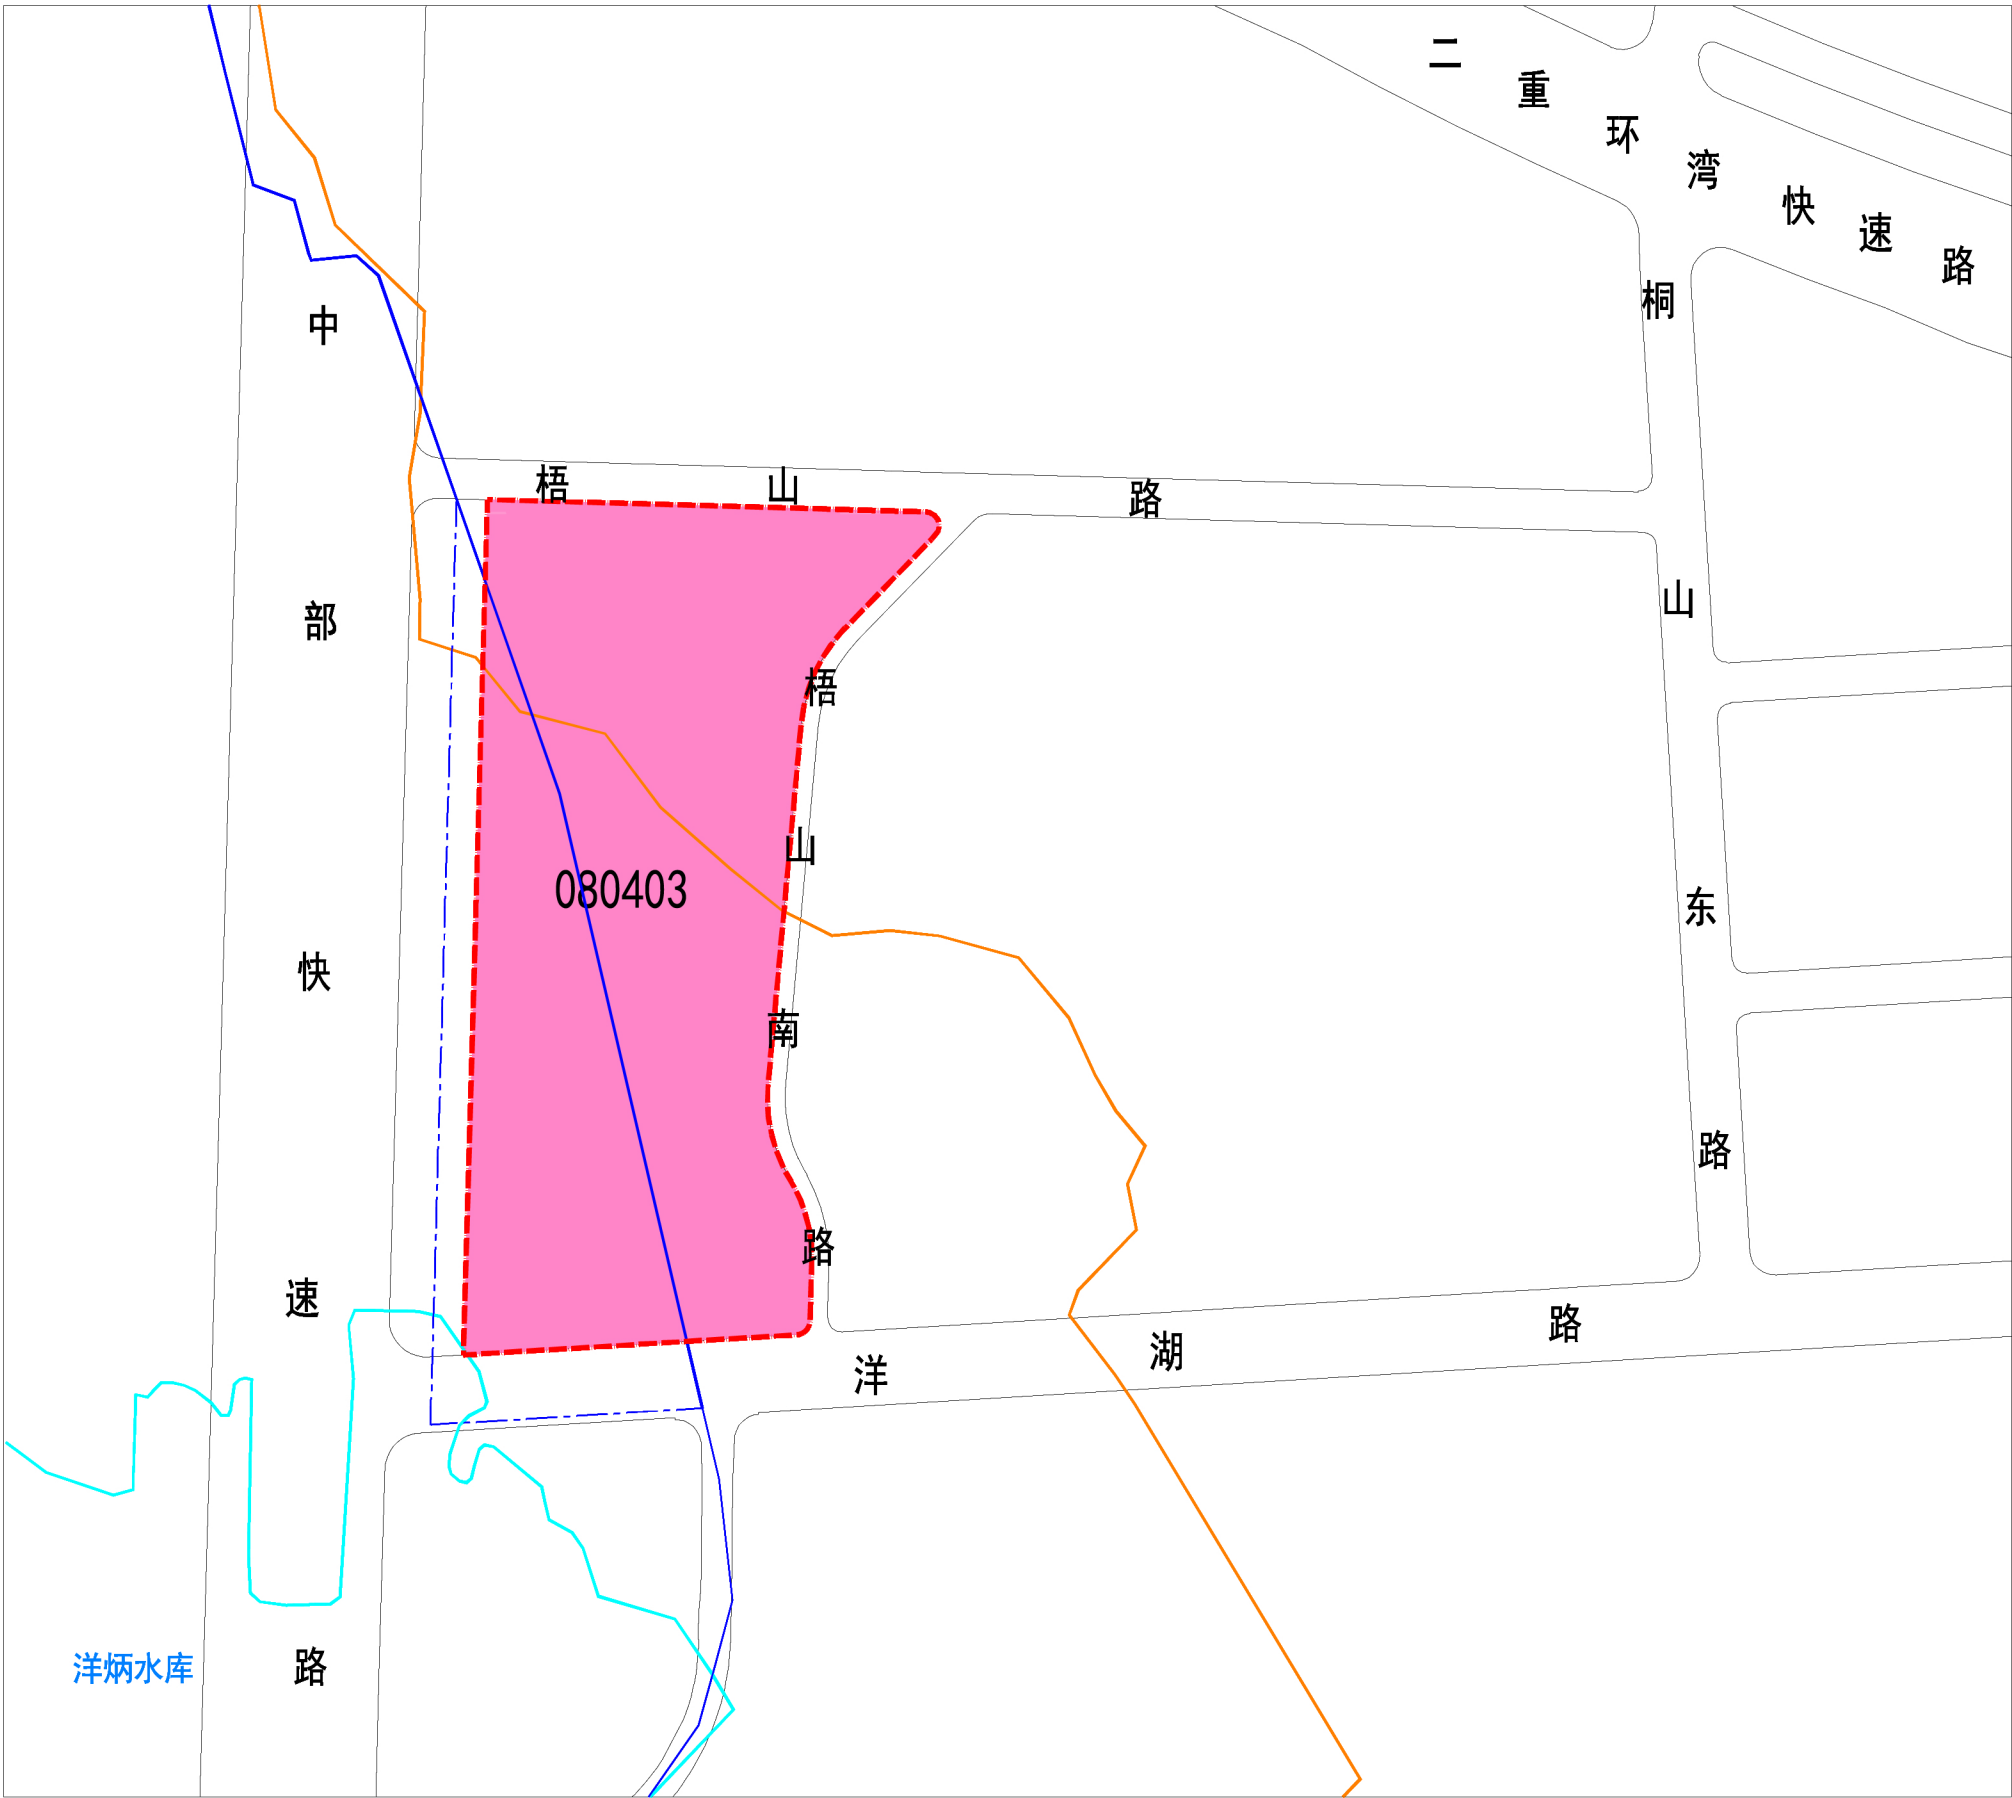

图名	调整前土地利用规划图
区位图	
风玫瑰比例尺	0 50 100 200m
图例	080403 中小学用地 规划道路 洋炳水库管理范围 洋炳水库保护范围 现状城燃次高压(1.6MPa)管道 规划城燃次高压(1.6MPa)管道 规划范围