




地块区位图

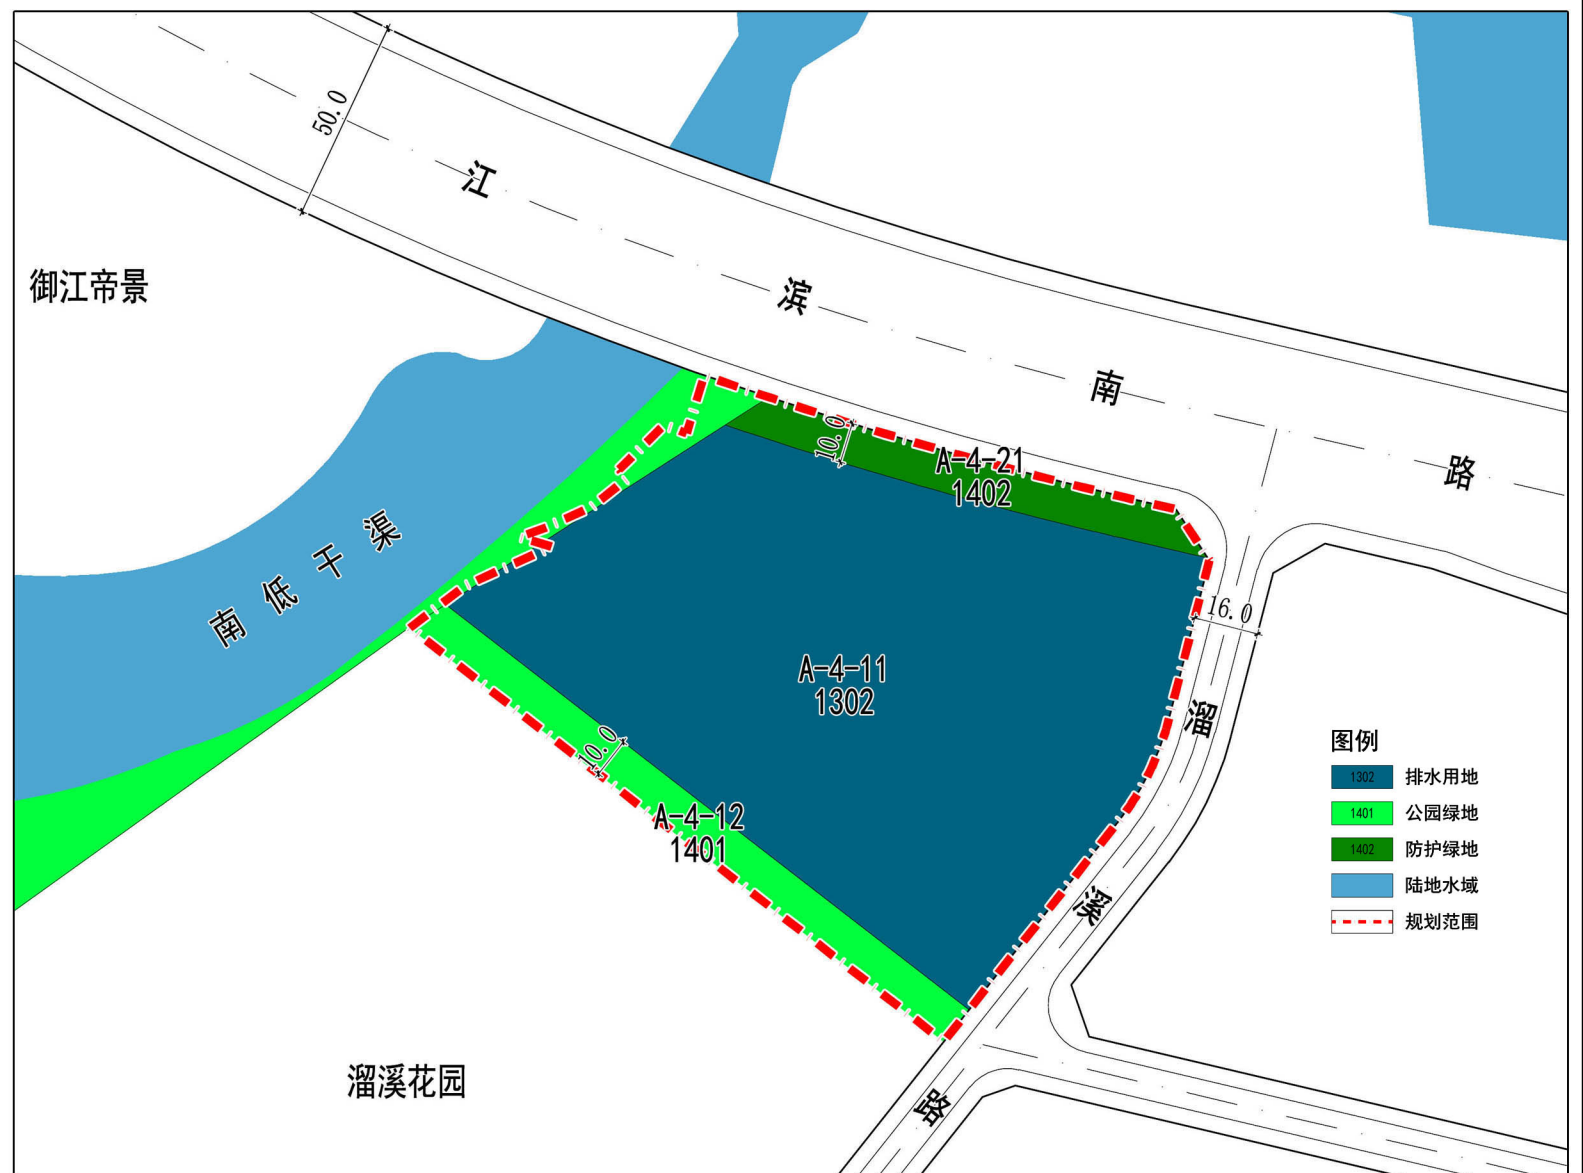

本次图则调整位于《泉州滨江商务区控制性详细规划》中部，涉及A-4-11、A-4-12、A-4-21三个地块。规划范围东至溜溪路，西至南低干渠，南至溜溪花园，北至江滨南路，总面积约1.79公顷。

泉州滨江商务区控制性详细规划溪头排涝泵站地块规划图则调整（草案）



调整前土地利用规划图

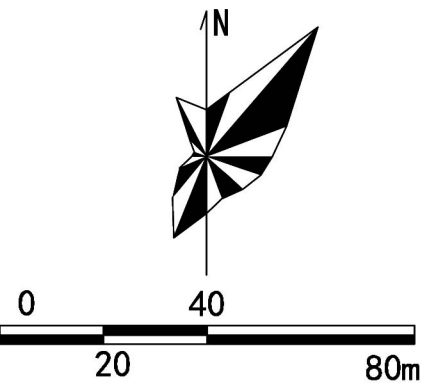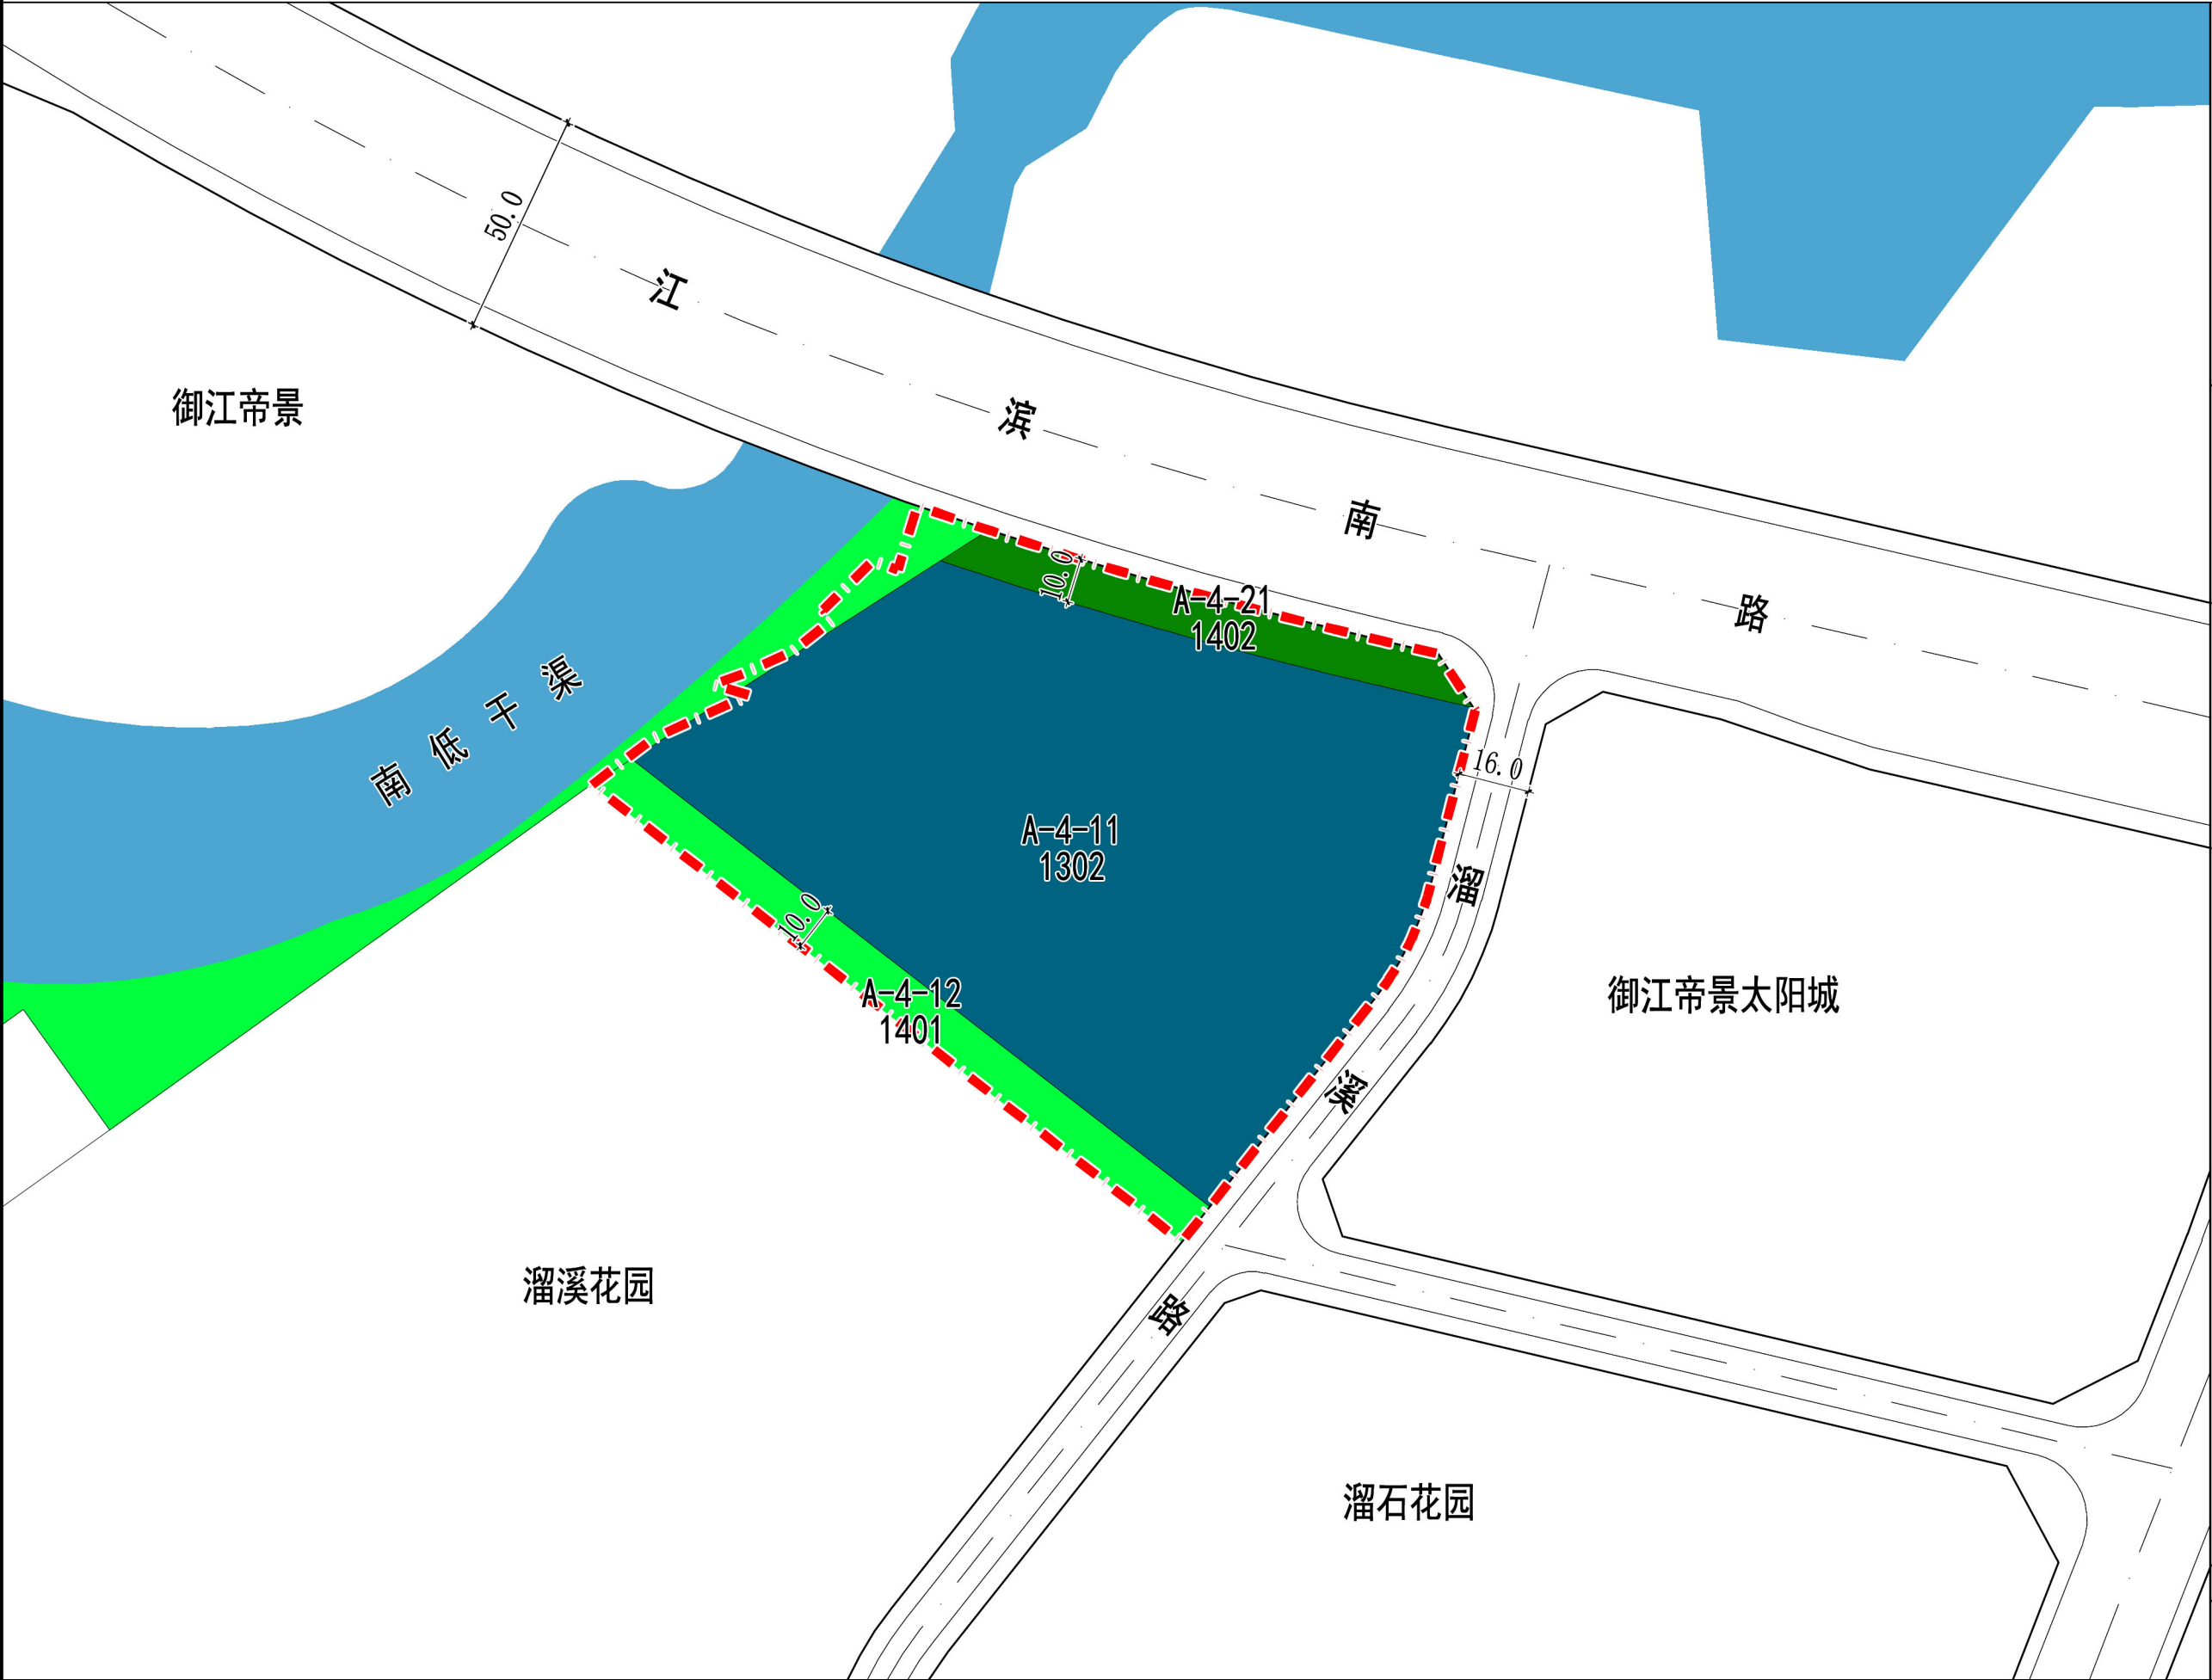

- 图例
- 1302 排水用地
 - 1401 公园绿地
 - 1402 防护绿地
 - 17 陆地水域
 - 规划范围

泉州滨江商务区控制性详细规划溪头排涝泵站地块规划图则调整（草案）

调整后土地利用规划图

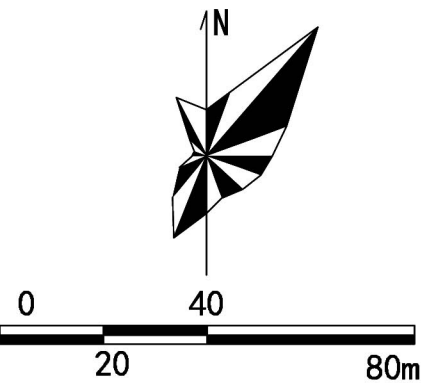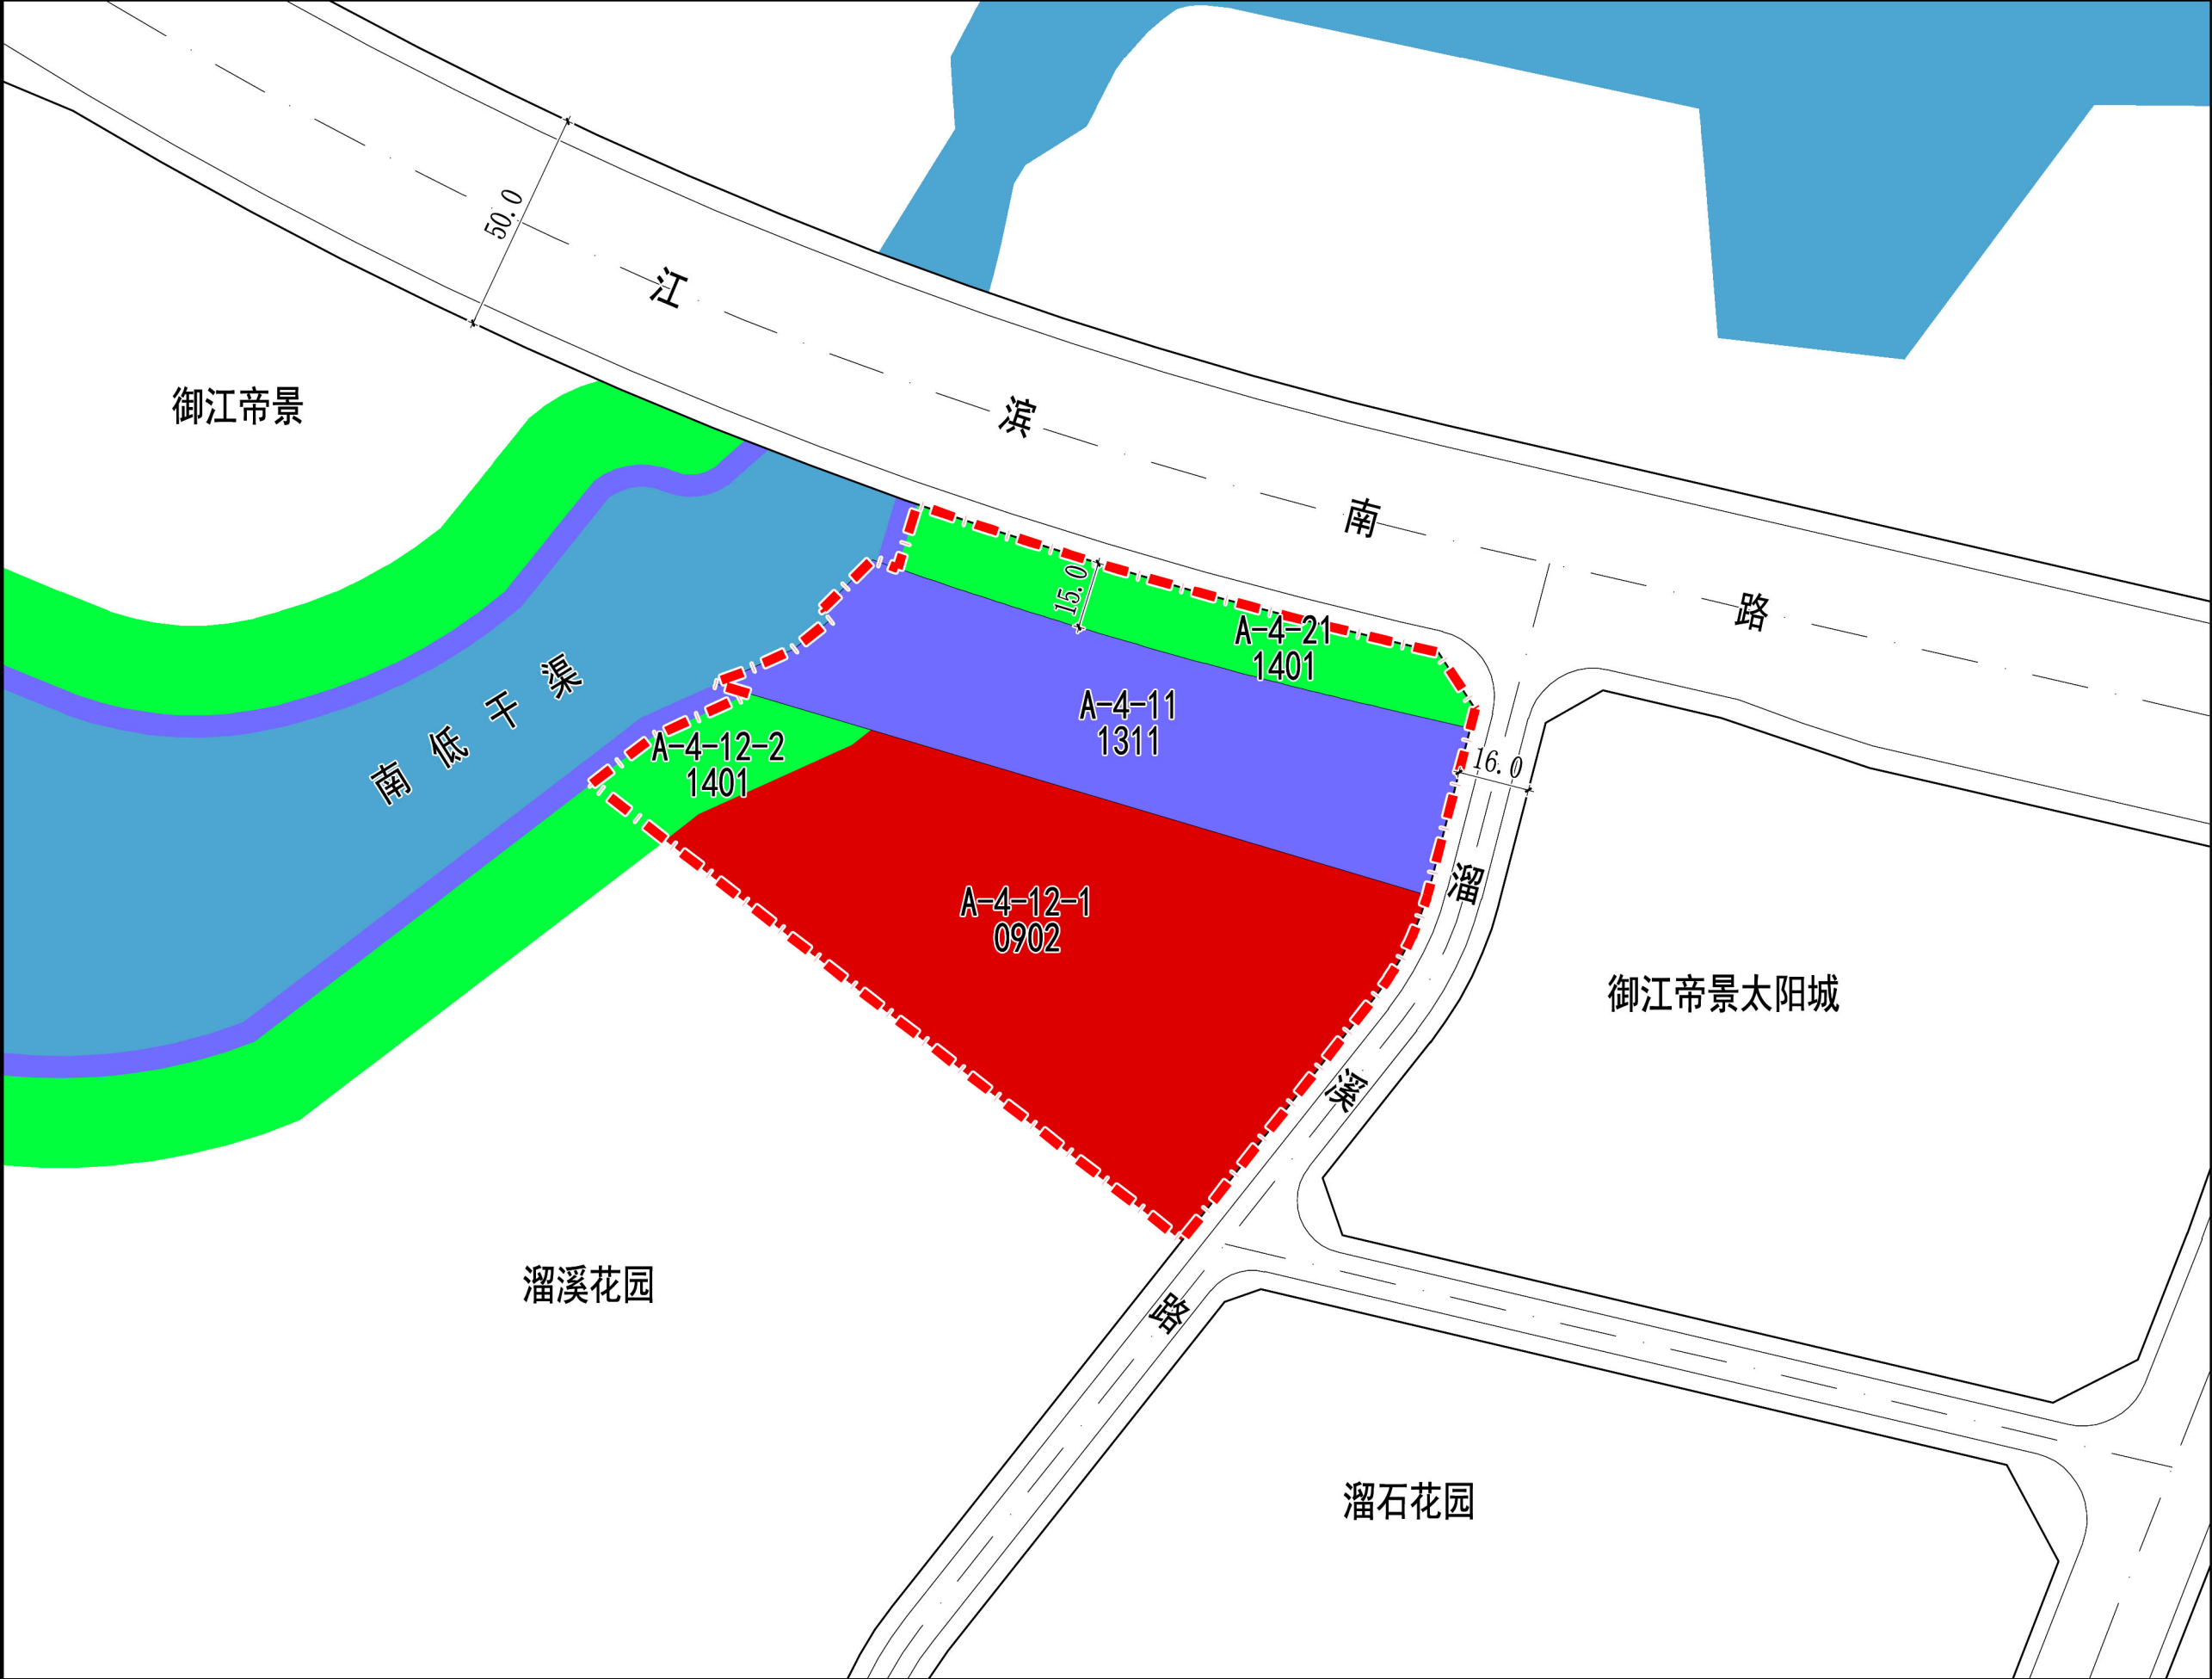

图例

0902	商务金融用地
1311	水工设施用地
1401	公园绿地
17	陆地水域
规划范围	