

普通事项

国网福建省电力有限公司晋江市供电公司文件

晋电配电〔2025〕91号

签发人：陈聪法

国网晋江市供电公司关于划定10千伏香林线等 2条电力线路保护区的请示

晋江市工业和信息化局：

根据《福建省经济和信息化委员会关于进一步做好电力设施保护区划定公告和标示工作的通知》（闽经信政法〔2018〕167号）要求，我公司现将10千伏香林线等2条电力线路保护区划定申请材料呈报贵局，如无不妥，请予以划定。

附件：1.福建省电力设施保护区划定申请表

2.10千伏香林线等2条电力线路路径简图

国网福建省电力有限公司晋江市供电公司

2025年8月15日

（联系人：吴少壖，联系电话：15060959000）

附件 1

福建省电力设施保护区划定申请表
(10 千伏香林线等 2 条线路)


申报时间：2025 年 6 月 30 日

申请单位		国网福建省电力有限公司 晋江市供电公司		产权 所在地		晋江市		
经办人		蔡长行		联系方式		15980066068		
申 报 内 容	序号	电压等级（千 伏）及电力设 施名称	投运时间	起点位 置	终点位置	线路长 度 （km）	所跨行政区 域情况	保护区范围
	1	10 千伏香林 线	2024 年 12 月 11 日	梅岭街 道蔡厝 社区 110 千伏沟 头变	梅岭街道蔡 厝社区香林 线#3 环网箱	4.7	晋江市梅岭 街道	地下电力电缆线路 地面标注两侧各 0.75 米所形成的两 平行线内的区域。架 空电力线路导线边 线延伸距离为 5 米。
	2	10 千伏天悦 线	2024 年 09 月 09 日	西园街 道赖厝 社区 110 千伏美 旗变	梅岭街道碧 山社区天悦 三期开闭所	6.26	晋江市西园 街道	地下电力电缆线路 地面标注两侧各 0.75 米所形成的两 平行线内的区域。架 空电力线路导线边 线延伸距离为 5 米。

申报单位承诺	本公司承诺此申请所涉及的上述电力线路均依法、依规建设和运行，并验收合格后已投入使用，与沿线相邻物权方不存在未解决的问题；本公司所提交的申报材料内容和所附资料均真实、合法、有效；若在保护区范围内发生权益纠纷，由本公司会同属地政府及所有权方依法依规协商解决。以上承诺若有不实，本公司承担由此引起的相关法律责任。  (盖章) 年 月 日
镇（街道）意见	

附件 2

1.10 千伏香林线电力线路路径简图

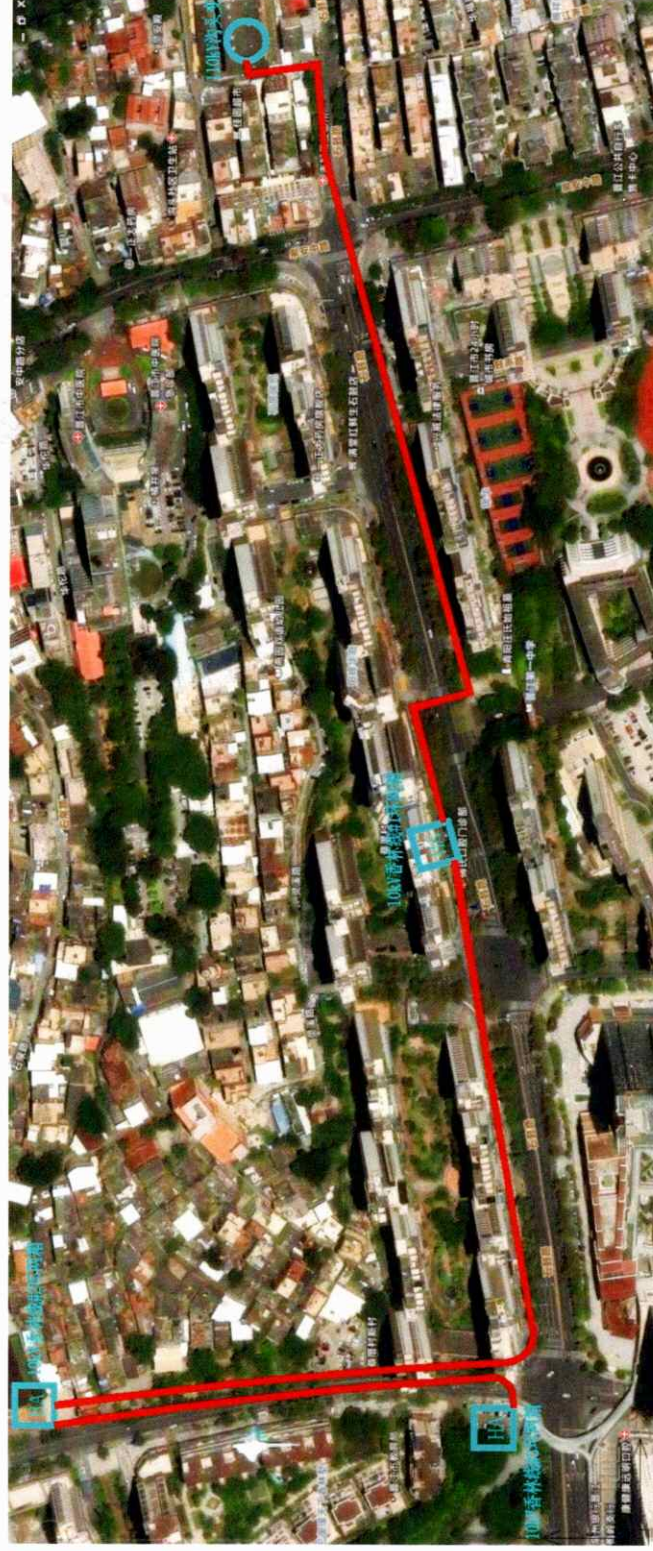

电力电缆线路

电力架空线路

比例尺 1:1000

2.10 千伏天悦线电力线路路径简图



电力电缆线路

电力架空线路

比例尺 1:1000

国网福建省电力有限公司晋江市供电公司办公室 2025 年 8 月 15 日印发
