


格林春天项目三期**A**段幼儿园建筑方案设计修改

晋江总商会投资开发有限公司


北京中奥建工程设计有限公司

2020年8月

格林春天项目三期A段幼儿园建筑方案设计修改

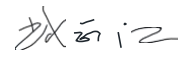项目负责人：戴磊江 

一级注册建筑师

结构专业负责人：郭玉清 


一级注册结构工程师

北京中奥建工程设计有限公司
设计资质证:甲级A11007521
地址: 北京海淀区吴家村路6号韩建集团
邮编: POSTCODE :10061
电话: 13366096792
邮箱: gyq6688@vip.sina.com

格林三期A段幼儿园建筑方案设计修改目录

一、方案修改变更说明

二、总图

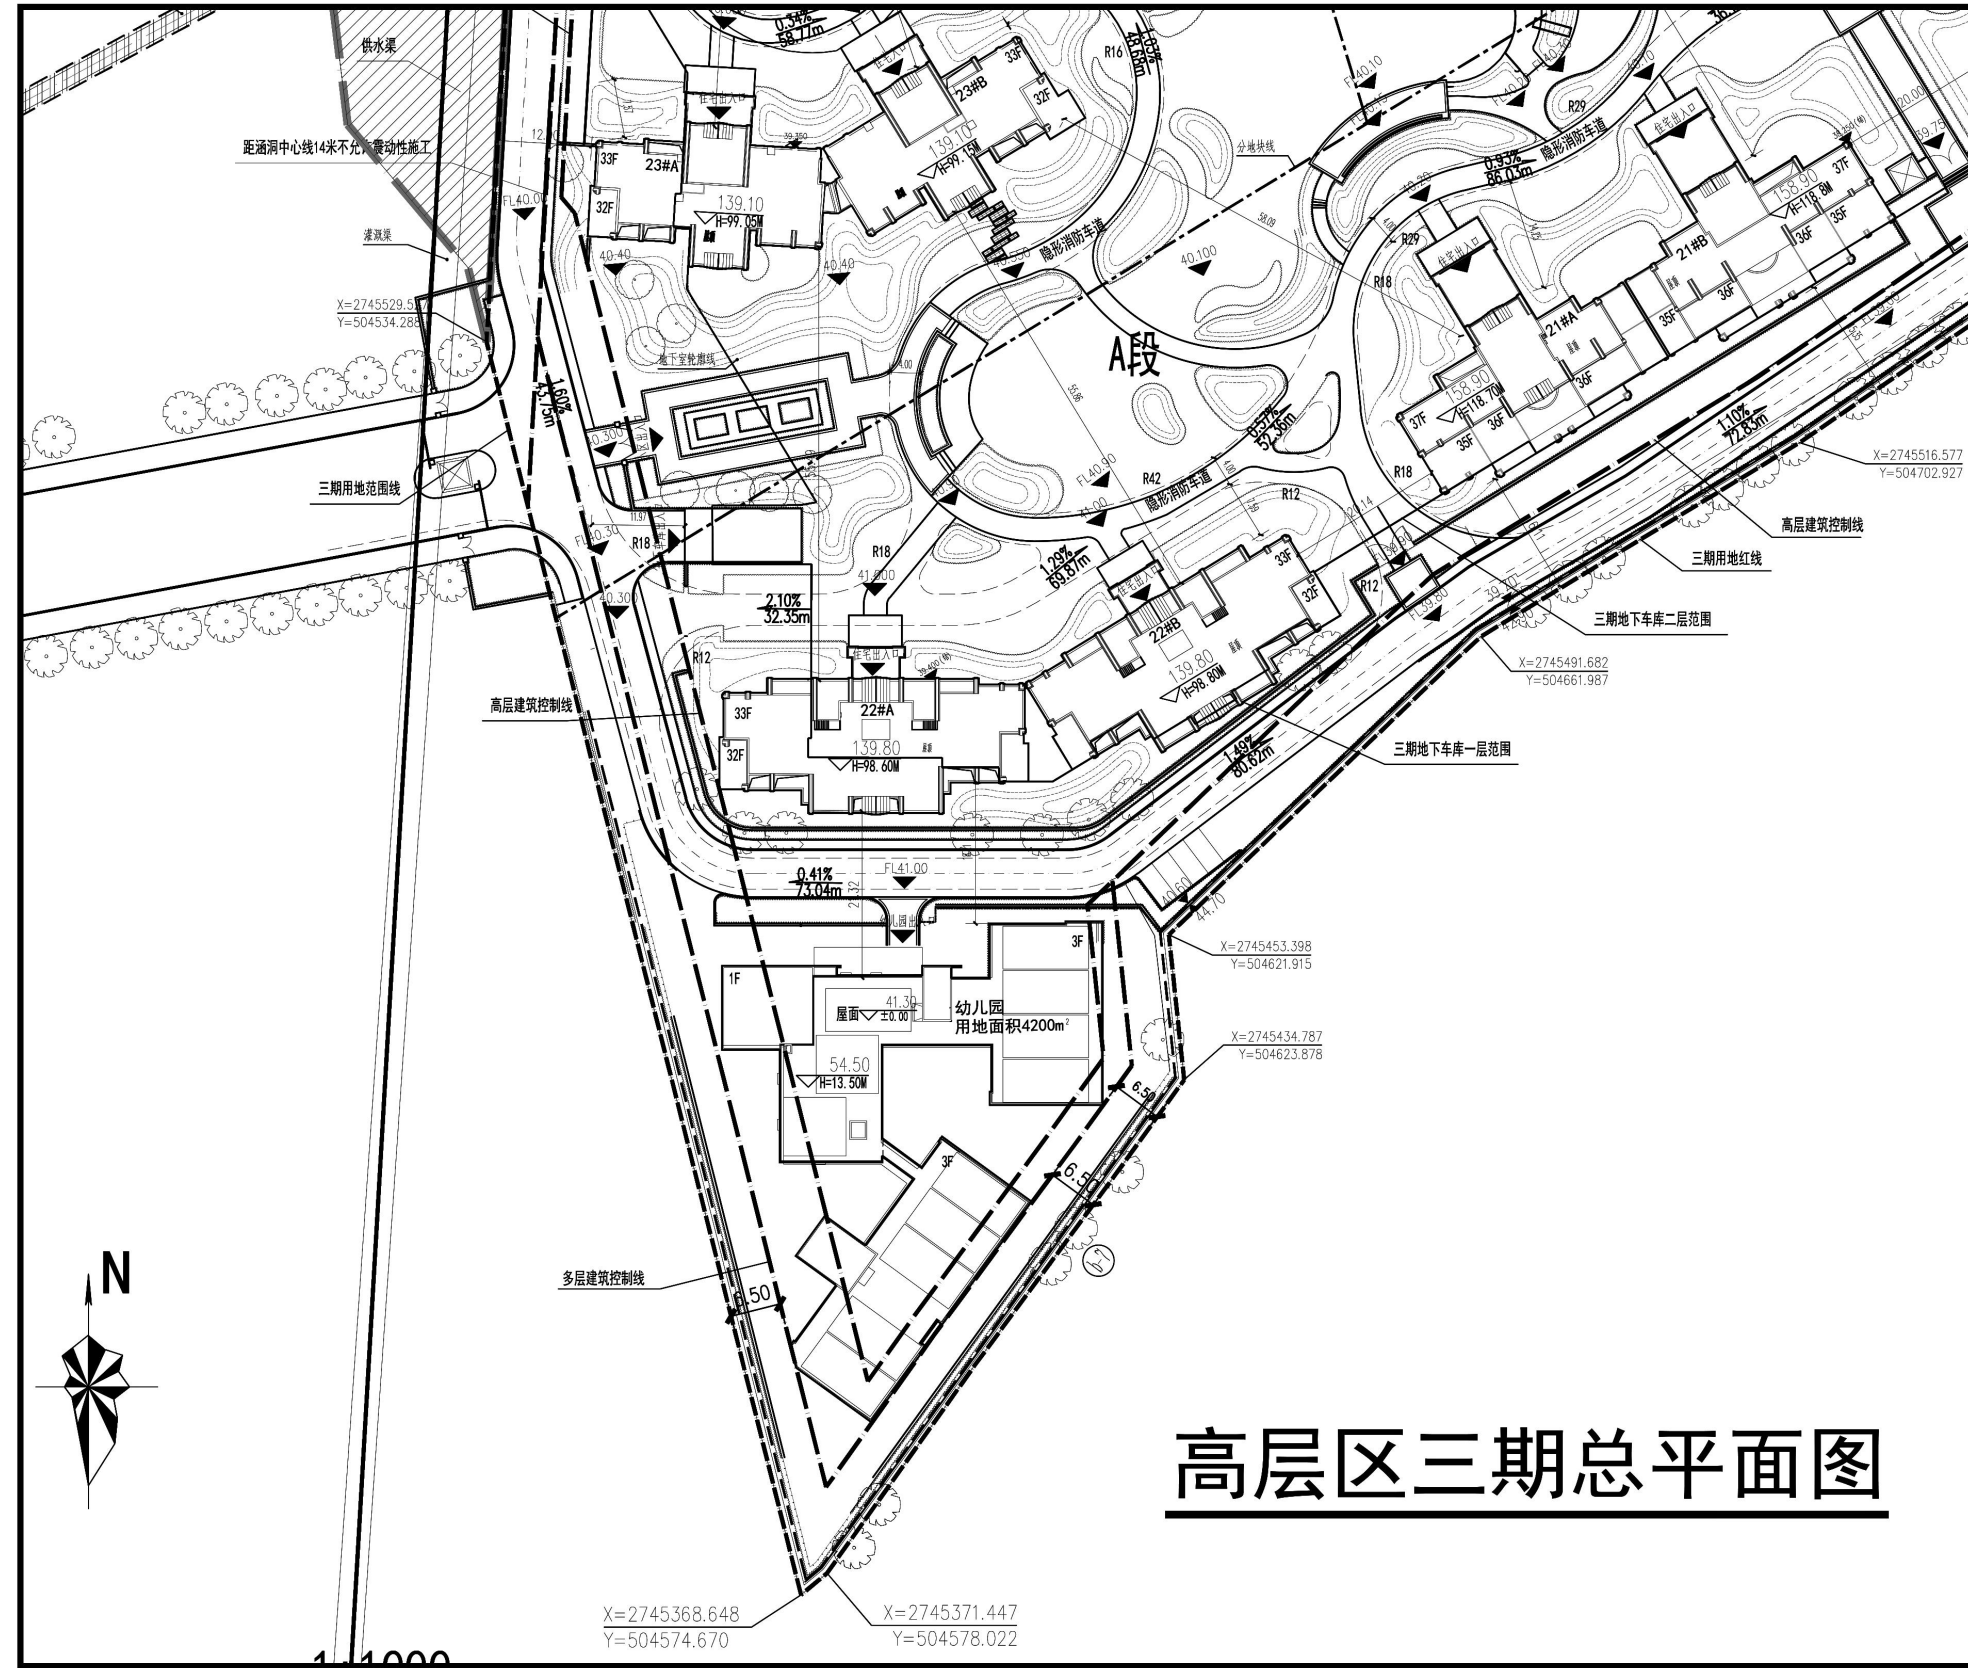

北京中奥工程设计有限公司
BEIJING ZAJ ENGINEERING DESIGN CO., LTD.

地址：北京亦庄开发区世纪广场3号楼
电话：13366096792
邮箱：gyq6688@ip.sina.com
Z A J S J 网址：www.zhongaojian.cn

资质内容	证书编号
建筑行业（建筑工程）甲级	A111007521
风景园林工程设计专项乙级	A211007528
城乡规划编制乙级	[京]城规编(142101)号
人防工程设计乙级	201201701180006

注册师签章
Sealed by National Registered Engineers

修改纪录
Change Record

日期 Date	内容摘要 Brief Content

备注：Remarks
郑重声明：
本项目图纸未经当地有关部门审批，图纸报审未通过前，不得做为施工依据。

建设单位 Employer
晋江总商会投资开发有限公司
项目名称 Project
晋江格林春天（三期）
子项名称 Item

图纸名称 Dwg.Title：
三期总平面（修改前）
图号 Dwg.NO.

共 页 Pages in Total
第 页 Which Page

设计阶段 Des. Phase	比例 Scale
出图日期 Date	版次 Version


项目负责人 Project Manager	戴磊江	戴磊江
专业负责人 Major Manager	郭玉清	郭玉清
审定 Approved by	郭玉清	郭玉清
审核 Checked by	洪雨	洪雨
校对 Prechecked by	洪雨	洪雨
设计 Designed by	陶新宇	陶新宇
制图 Drafted by	陶新宇	陶新宇

会签
Countersign

建筑 Architecture	电气 Electricity
结构 Structure	动力 Power Supply
给水排水 Water S/D	工艺 Process
暖通空调 MECH.	总图 General Plan
日期 Date	

高层区三期总平面图

1:1000

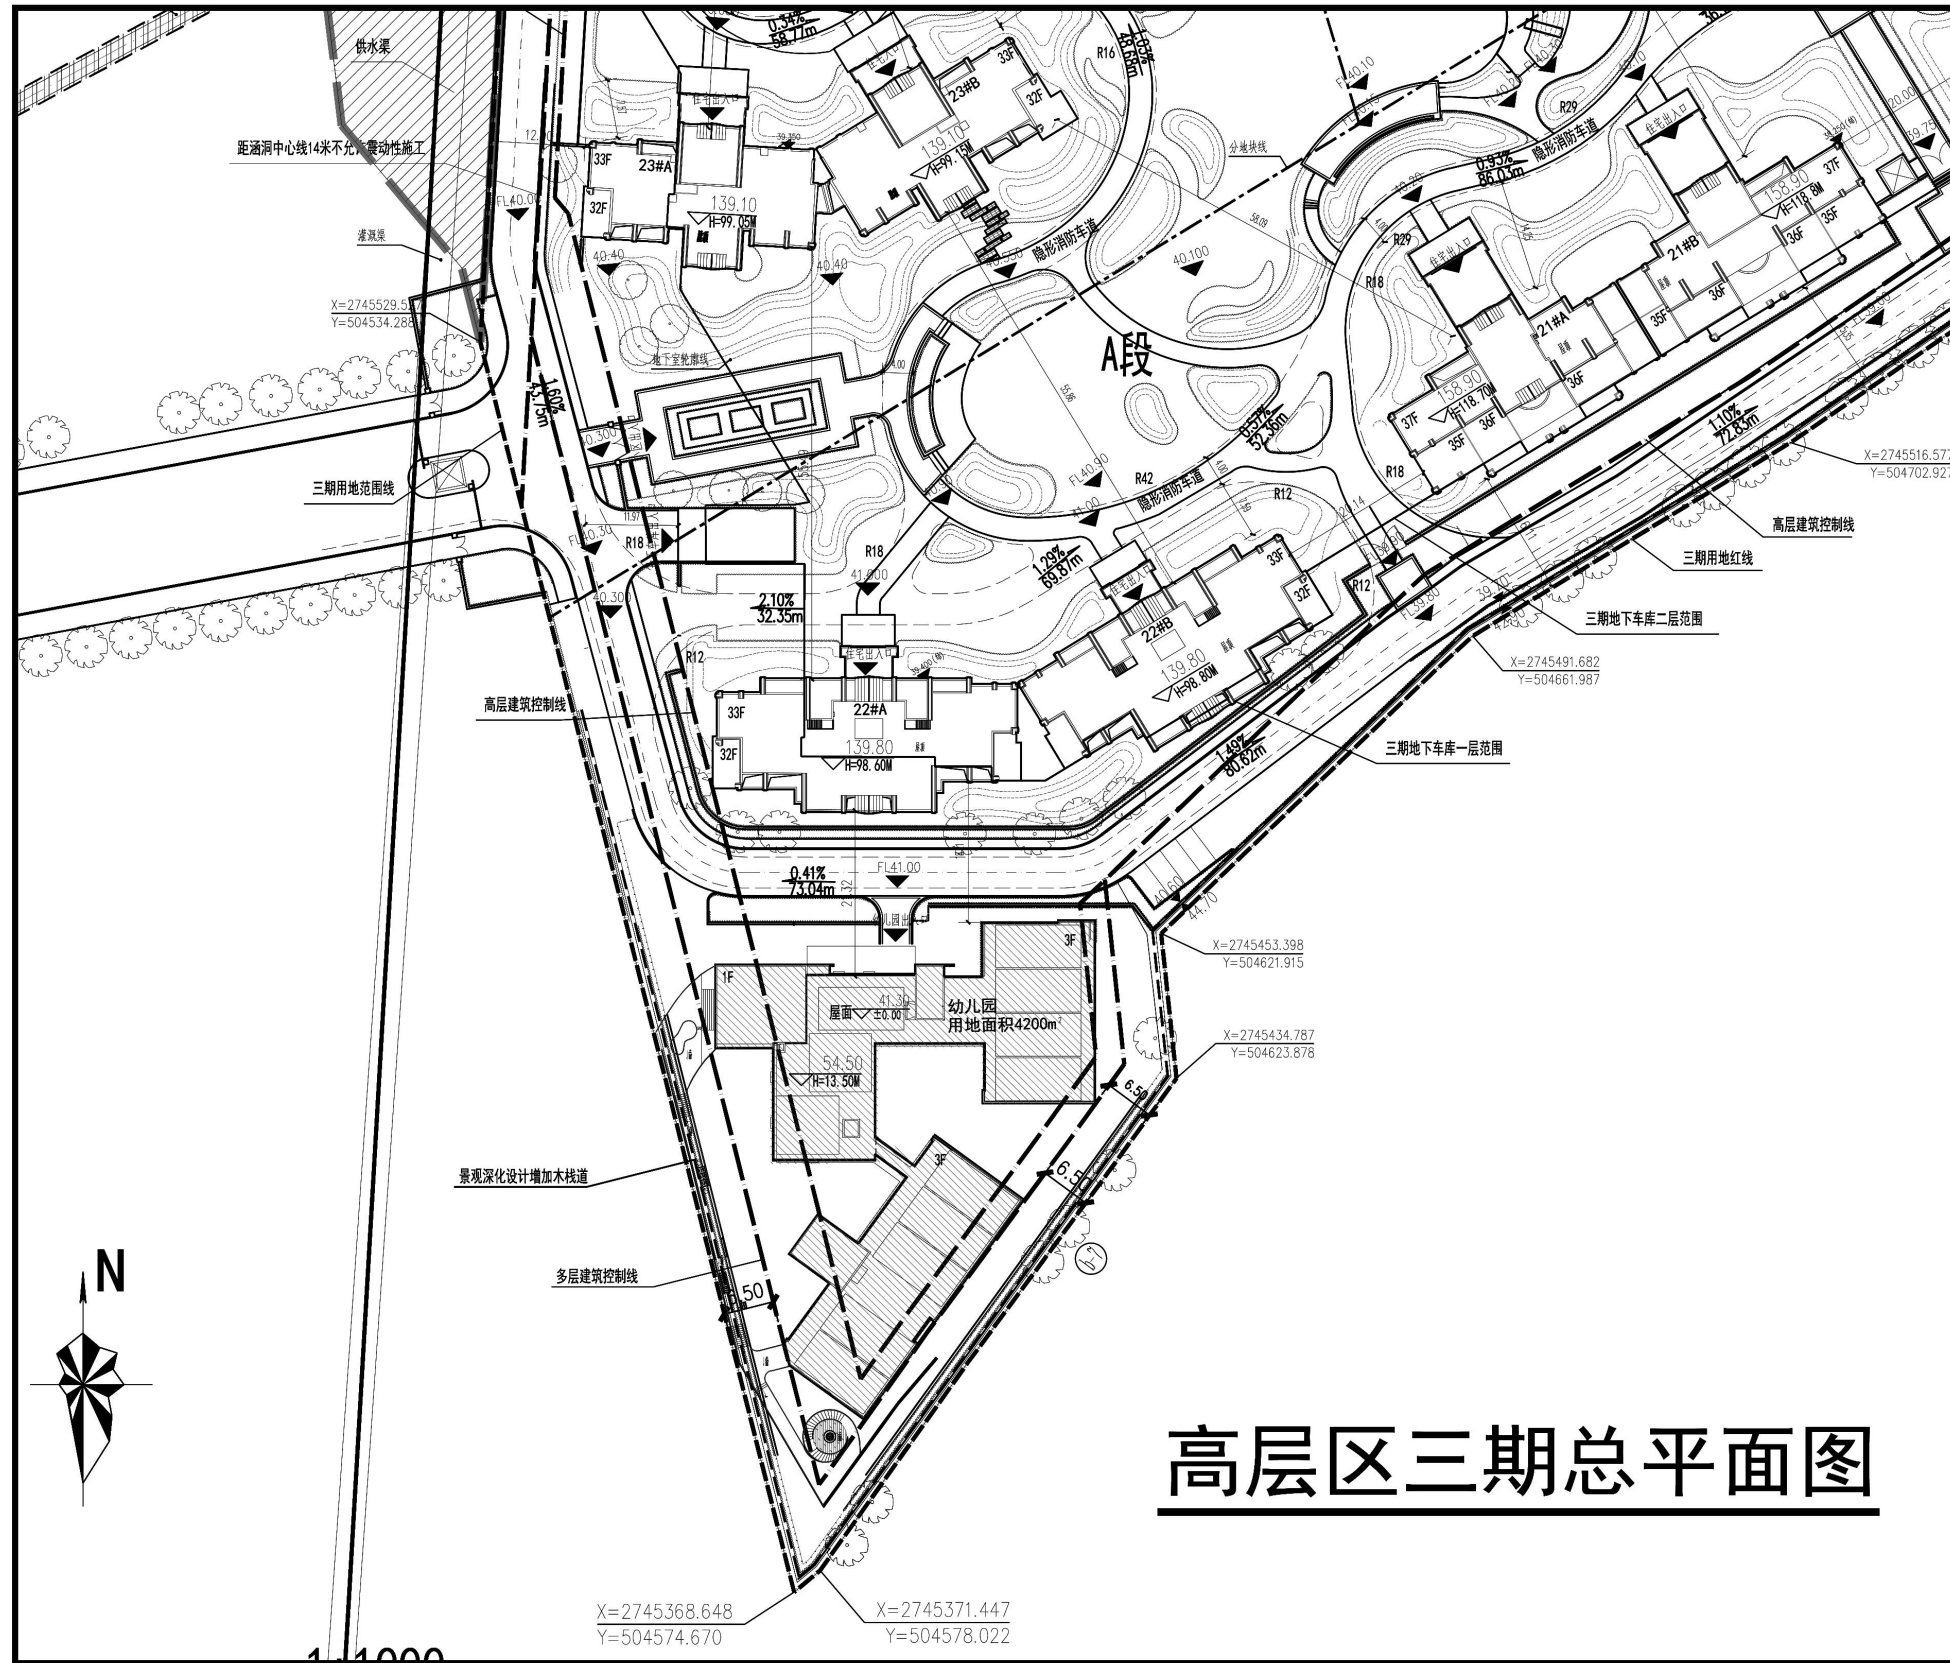

高层区三期总平面图

北京中奥工程设计有限公司
BEIJING ZAJ ENGINEERING DESIGN CO., LTD.

地址：北京亦庄开发区城乡世纪广场3号楼
电话：13366096792
邮箱：zy6688@163.com
Z A J S J 网址：www.zhongaojian.cn

资质内容	证书编号
建筑行业（建筑工程）甲级	A111007521
风景园林工程设计专项乙级	A211007528
城乡规划编制乙级	[京]城规编(142101)号
人防工程设计乙级	201201701180006

注册师签章
Sealed by National Registered Engineers

修改纪录 Change Record	
日期 Date	内容摘要 Brief Content

备注 Remarks
郑重声明：
本项目图纸未经当地有关部门审批，图纸报审未通过前，不得做为施工依据。

建设单位 Employer
晋江总商会投资开发有限公司
项目名称 Project
晋江格林春天（三期）
子项名称 Item

图纸名称 Dwg. Title:
三期总平面（修改后）
图号 Dwg. NO.

共 页 Pages in Total	第 页 Which Page
设计阶段 Des. Phase	比例 Scale
出图日期 Date	版次 Version

项目负责人 Project Manager	戴磊江	戴磊江
专业负责人 Major Manager	郭玉清	郭玉清
审定 Approved by	郭玉清	郭玉清
审核 Checked by	洪雨	洪雨
校对 Prechecked by	洪雨	洪雨
设计 Designed by	陶新宇	陶新宇
制图 Drafted by	陶新宇	陶新宇

会签 Countersign	
建筑 Architecture	电气 Electricity
结构 Structure	动力 Power Supply
给水排水 Water S/D	工艺 Process
暖通空调 MECH.	总图 General Plan
日期 Date	

1:1000

X=2745368.648 Y=504574.670
X=2745371.447 Y=504578.022