



中佰工程设计集团有限公司

ZHONGBAI ENGINEERING DESIGN  
GROUP CO., LTD

资质证书编号: A234046727

建筑行业(建筑工程)甲级  
城乡规划编制资质乙级  
风景园林专项乙级  
市政管理乙级  
市政行业(道路工程)丙级  
市政行业(给水工程)丙级  
市政行业(排水工程)丙级  
公路行业(公路专业)丙级

备注: REMARK  
本图须经签章并加盖本公司专用图章方为有效;  
本施工图应经相关部门审批通过后方可施工;  
本图版权归中佰工程设计集团有限公司所有。

施工图审查合格书号

施工图审查单位

出图章  
CNAUDI PROJECT SEAL

注册执业章  
REGISTERED SEAL

工程名称  
PROJECT NAME  
泉州一三新材料科技有限公司厂房及配套设施

子项名称  
ITEM

建设单位  
CLIENT  
泉州一三新材料科技有限公司

审定  
AUTHORIZED  
朱毅

审核  
AUDITING  
林升

项目总负责人  
PROJECT DIRECTOR  
林升

专业负责人  
DISCIPLINE RESPONSIBLE BY  
林升

校对  
CHECKED  
徐飞


设计  
DESIGNED  
田宝玉

制图  
DRAWING  
田宝玉

图名  
DRAWING TITLE

设计号  
PROJECT No

图别  
STATUS  
建施  
No  
1  
图号  
No  
1  
日期  
DATE

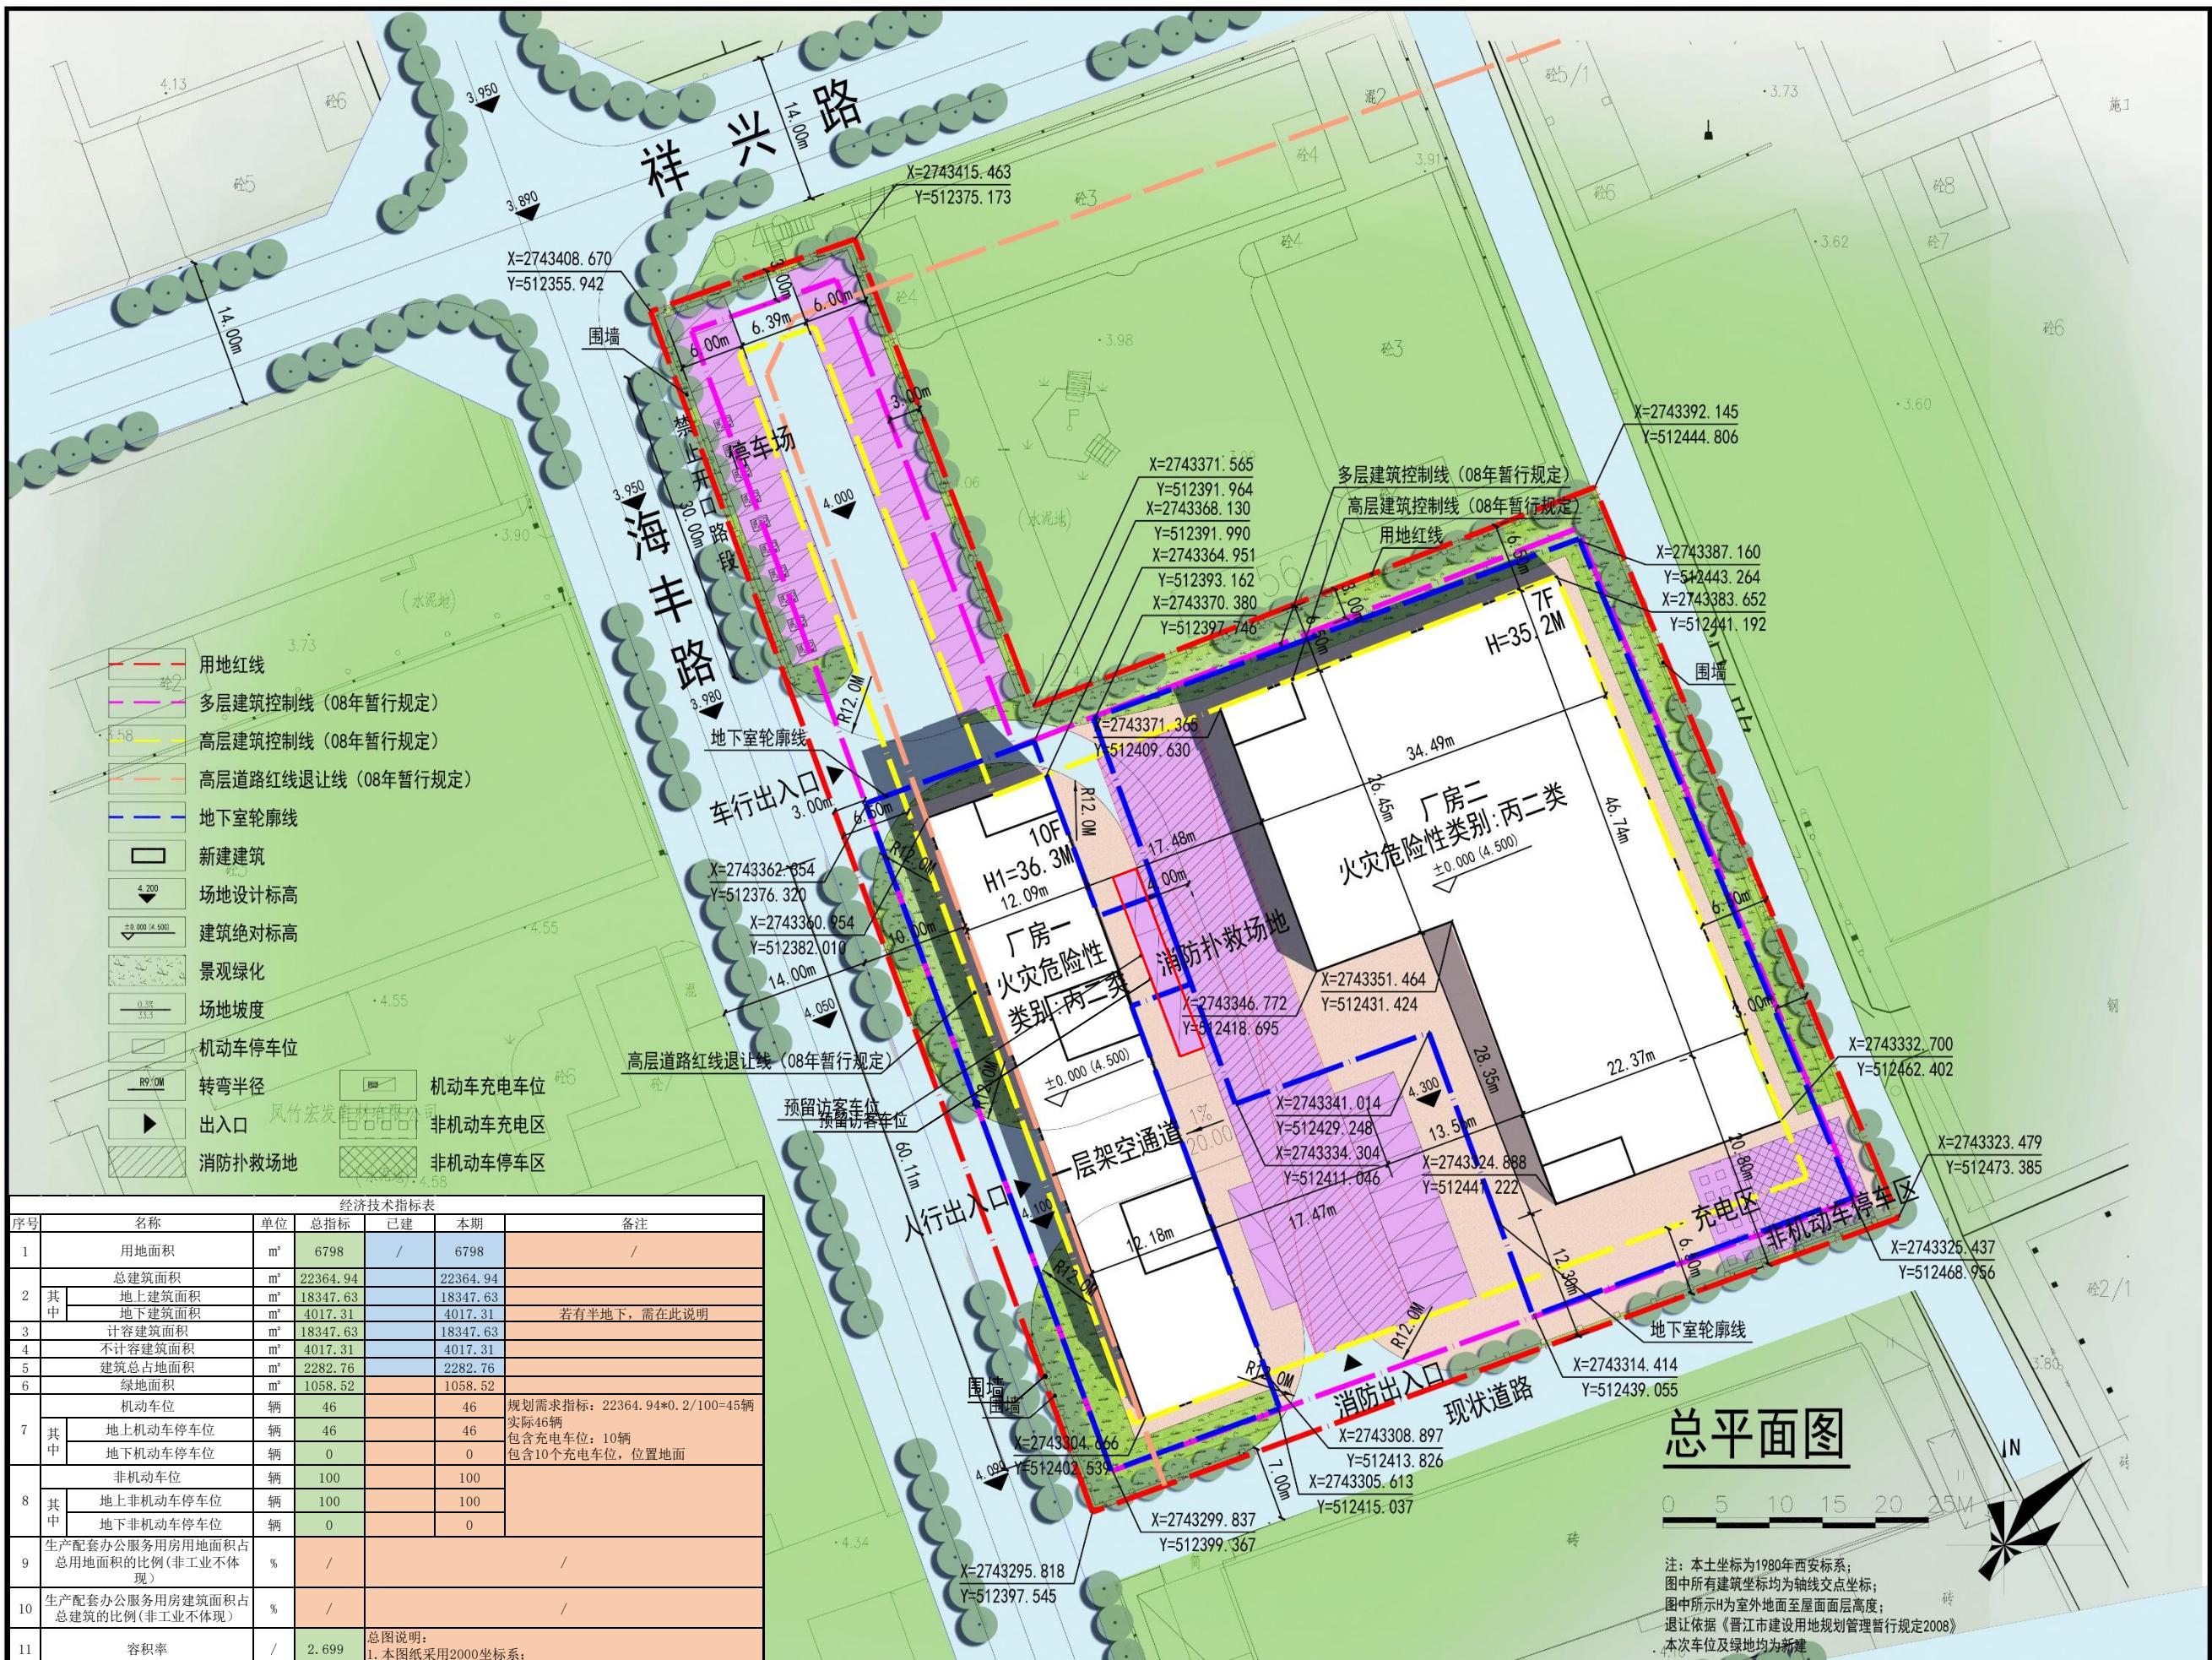

注: 本图坐标为1980年西安坐标系;  
图中所有建筑坐标均为轴线交点坐标;  
图中所示H为室外地面至屋面层高;  
退让依据《晋江市建设局附属园林绿化用地面积计算规则》  
本次车位及绿地均为新建