专业会签 CONFIRMED BY

总图 | 暖通 | 给排水 | 气电 | 建筑结构 | F J 1

福建泉州市绿大食品有限公司厂区——2#厂房、门卫值班室

总平面图

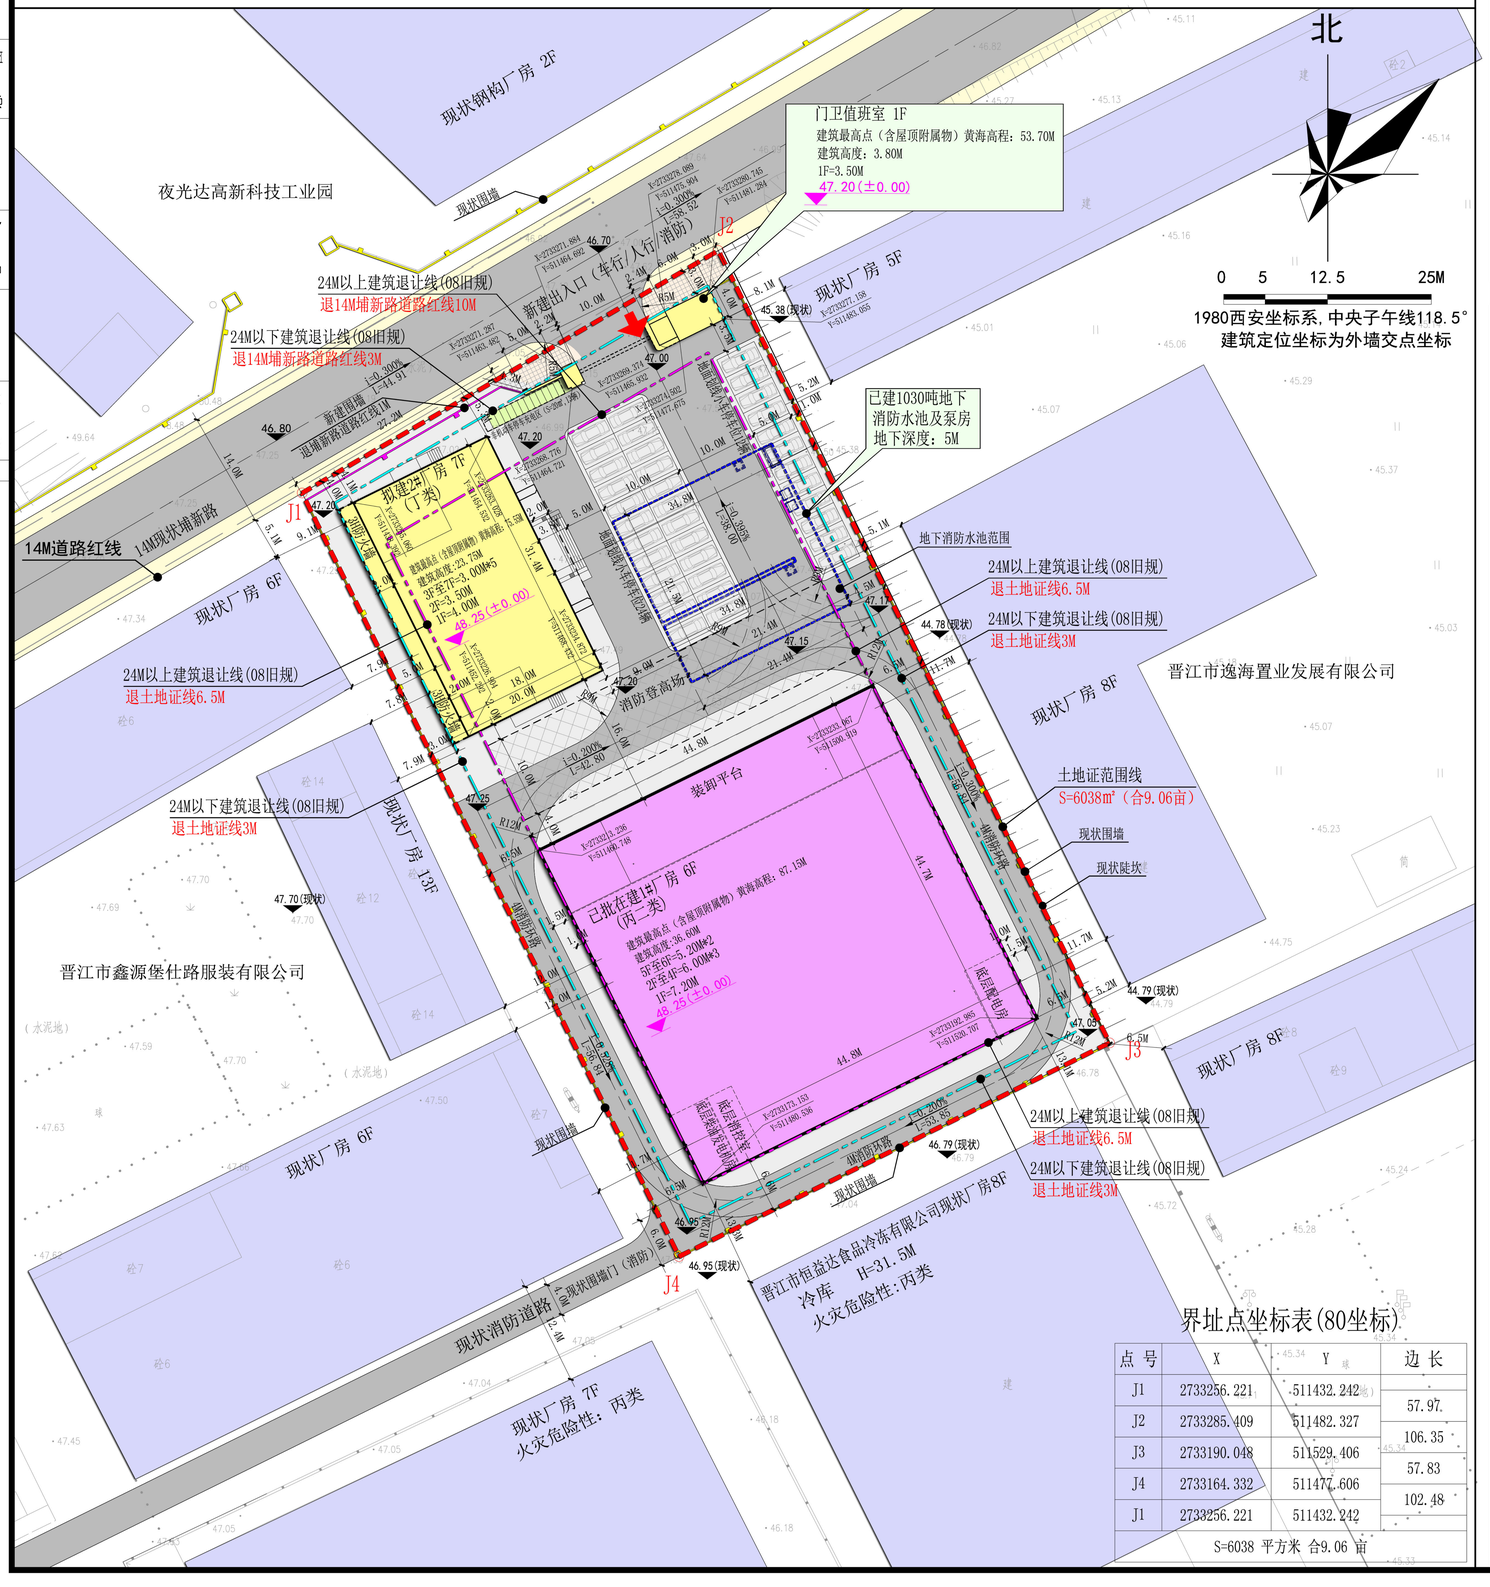
北
0 5 12.5 25M
1980西安坐标系，中央子午线118.5°
建筑定位坐标为外墙交点坐标
门卫值班室 1F
建筑最高点（含屋顶附属物）黄海高程：53.70M
建筑高度：3.80M
1F=3.50M
47.20(±0.00)
已建1030吨地下消防水池及泵房
地下深度：5M
夜光达高新科技工业园
现状钢构厂房 2F
现状厂房 5F
现状厂房 7F
现状厂房 6F
现状厂房 8F
现状厂房 1-3F
现状厂房 6F
现状厂房 8F
现状厂房 7F
晋江市逸海置业发展有限公司
晋江市鑫源堡仕路服装有限公司
晋江市恒益达食品冷冻有限公司现状厂房8F
14M道路红线
14M现状埔新路
新建出入口（车行/人行/消防）
新建围墙
退埔新路道路红线1M
现状围墙
现状陡坎
现状消防道路
消防登高场
装卸平台
已批在建1#厂房 6F
(丙二类)
建筑最高点（含屋顶附属物）黄海高程：67.15M
建筑高度：36.60M
建筑高度：23.75M
3F至7F=3.00M*5
2F=3.50M
1F=4.00M
49.25(±0.00)
拟建2#厂房 7F
(丙类)
建筑最高点（含屋顶附属物）黄海高程：53.70M
建筑高度：23.75M
3F至7F=3.00M*5
2F=3.50M
1F=4.00M
49.25(±0.00)
地下消防水池范围
土地证范围线
S=6038㎡（合9.06亩）
J1
J2
J3
J4
24M以上建筑退让线(08旧规)
退土地证线6.5M
24M以下建筑退让线(08旧规)
退土地证线3M
24M以上建筑退让线(08旧规)
退14M埔新路道路红线10M
24M以下建筑退让线(08旧规)
退14M埔新路道路红线3M
24M以上建筑退让线(08旧规)
退土地证线6.5M
24M以下建筑退让线(08旧规)
退土地证线3M
24M以上建筑退让线(08旧规)
退土地证线6.5M
24M以下建筑退让线(08旧规)
退土地证线3M
现状围墙门（消防）
现状消防道路
现状围墙
现状陡坎
现状围墙
现状围墙
现状围墙