


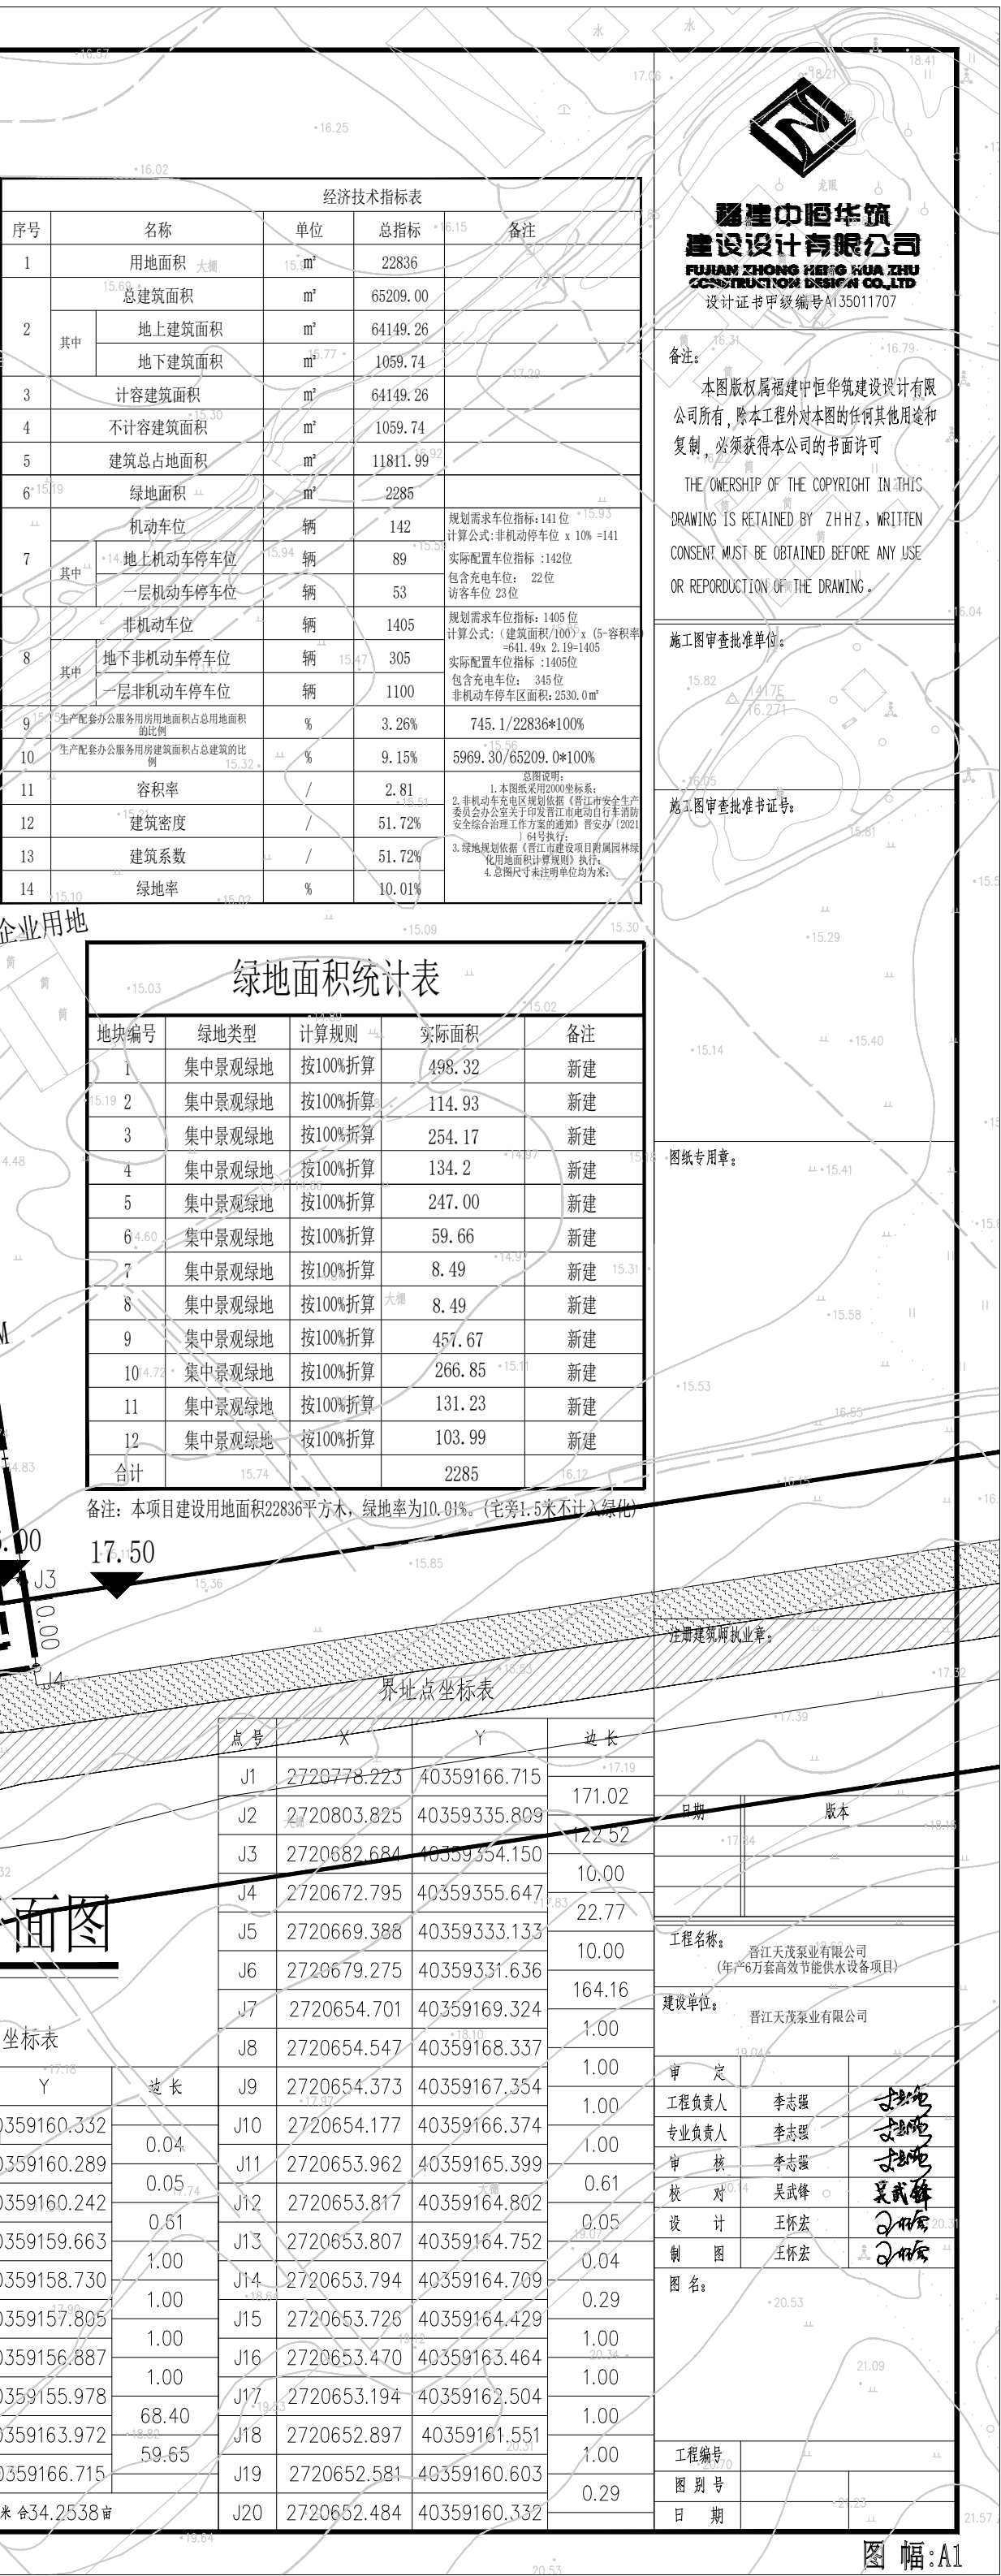

地块编号	绿地类型	计算规则	实际面积	备注
1	集中景观绿地	按100%折算	498.32	新建
2	集中景观绿地	按100%折算	114.93	新建
3	集中景观绿地	按100%折算	254.17	新建
4	集中景观绿地	按100%折算	134.2	新建
5	集中景观绿地	按100%折算	247.00	新建
6	集中景观绿地	按100%折算	59.66	新建
7	集中景观绿地	按100%折算	8.49	新建
8	集中景观绿地	按100%折算	8.49	新建
9	集中景观绿地	按100%折算	457.67	新建
10	集中景观绿地	按100%折算	266.85	新建
11	集中景观绿地	按100%折算	131.23	新建
12	集中景观绿地	按100%折算	103.99	新建
合计			2285	

备注：本项目建设用地面积22836平方木，绿地率为10.01%。(宅旁1.5米不计入绿化)

界地点坐标表

面图

点号	X	Y	边长
J1	2720778.223	40359166.715	171.02
J2	2720803.825	40359335.809	172.52
J3	2720682.684	40359354.150	10.00
J4	2720672.795	40359355.647	22.77
J5	2720669.388	40359333.133	10.00
J6	2720679.275	40359331.636	164.16
J7	2720654.701	40359169.324	1.00
J8	2720654.547	40359168.337	1.00
J9	2720654.373	40359167.354	1.00
J10	2720654.177	40359166.374	1.00
J11	2720653.962	40359165.399	0.61
J12	2720653.817	40359164.802	0.05
J13	2720653.807	40359164.752	0.04
J14	2720653.794	40359164.709	0.29
J15	2720653.726	40359164.429	1.00
J16	2720653.470	40359163.464	1.00
J17	2720653.194	40359162.504	1.00
J18	2720652.897	40359161.551	1.00
J19	2720652.581	40359160.603	1.00
J20	2720652.484	40359160.332	0.29

坐标表

Y	边长
359160.332	
359160.289	0.04
359160.242	0.05
359159.663	0.61
359158.730	1.00
359157.805	1.00
359156.887	1.00
359155.978	1.00
359163.972	68.40
359166.715	59.65
米 34.2538亩	

设计证书编号: A135011707

备注:

本图版权归福建中恒华筑建筑设计有限公司所有, 除本工程外对本图的任何其他用途和复制, 必须获得本公司的书面许可

THE OWNERSHIP OF THE COPYRIGHT IN THIS
DRAWING IS RETAINED BY ZHHZ, WRITTEN
CONSENT MUST BE OBTAINED BEFORE ANY USE
OR REPRODUCTION OF THE DRAWING.

施工图审查批准单位:

施工图审查批准书证号:

注册建筑师执业章:

日期	版本
• 1784	

工程名称:	晋江天茂泵业有限公司 (年产6万套高效节能供水设备项目)
建设单位:	晋江天茂泵业有限公司

审 定		
工程负责人	李志强	李志强
专业负责人	李志强	李志强
审 核	李志强	李志强
校 对	吴武峰	吴武峰
设 计	王怀宏	王怀宏
制 图	王怀宏	王怀宏
图 名:		

工程编号	图 则 号		日 期
7.0			

图幅:A1