
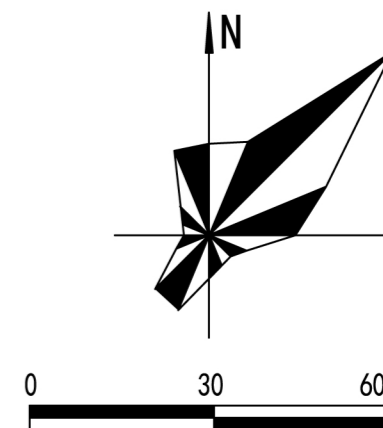


晋江市高铁新区中部控制性详细规划350582-1503-B-03地块调整 (草案)

调整前土地利用规划图

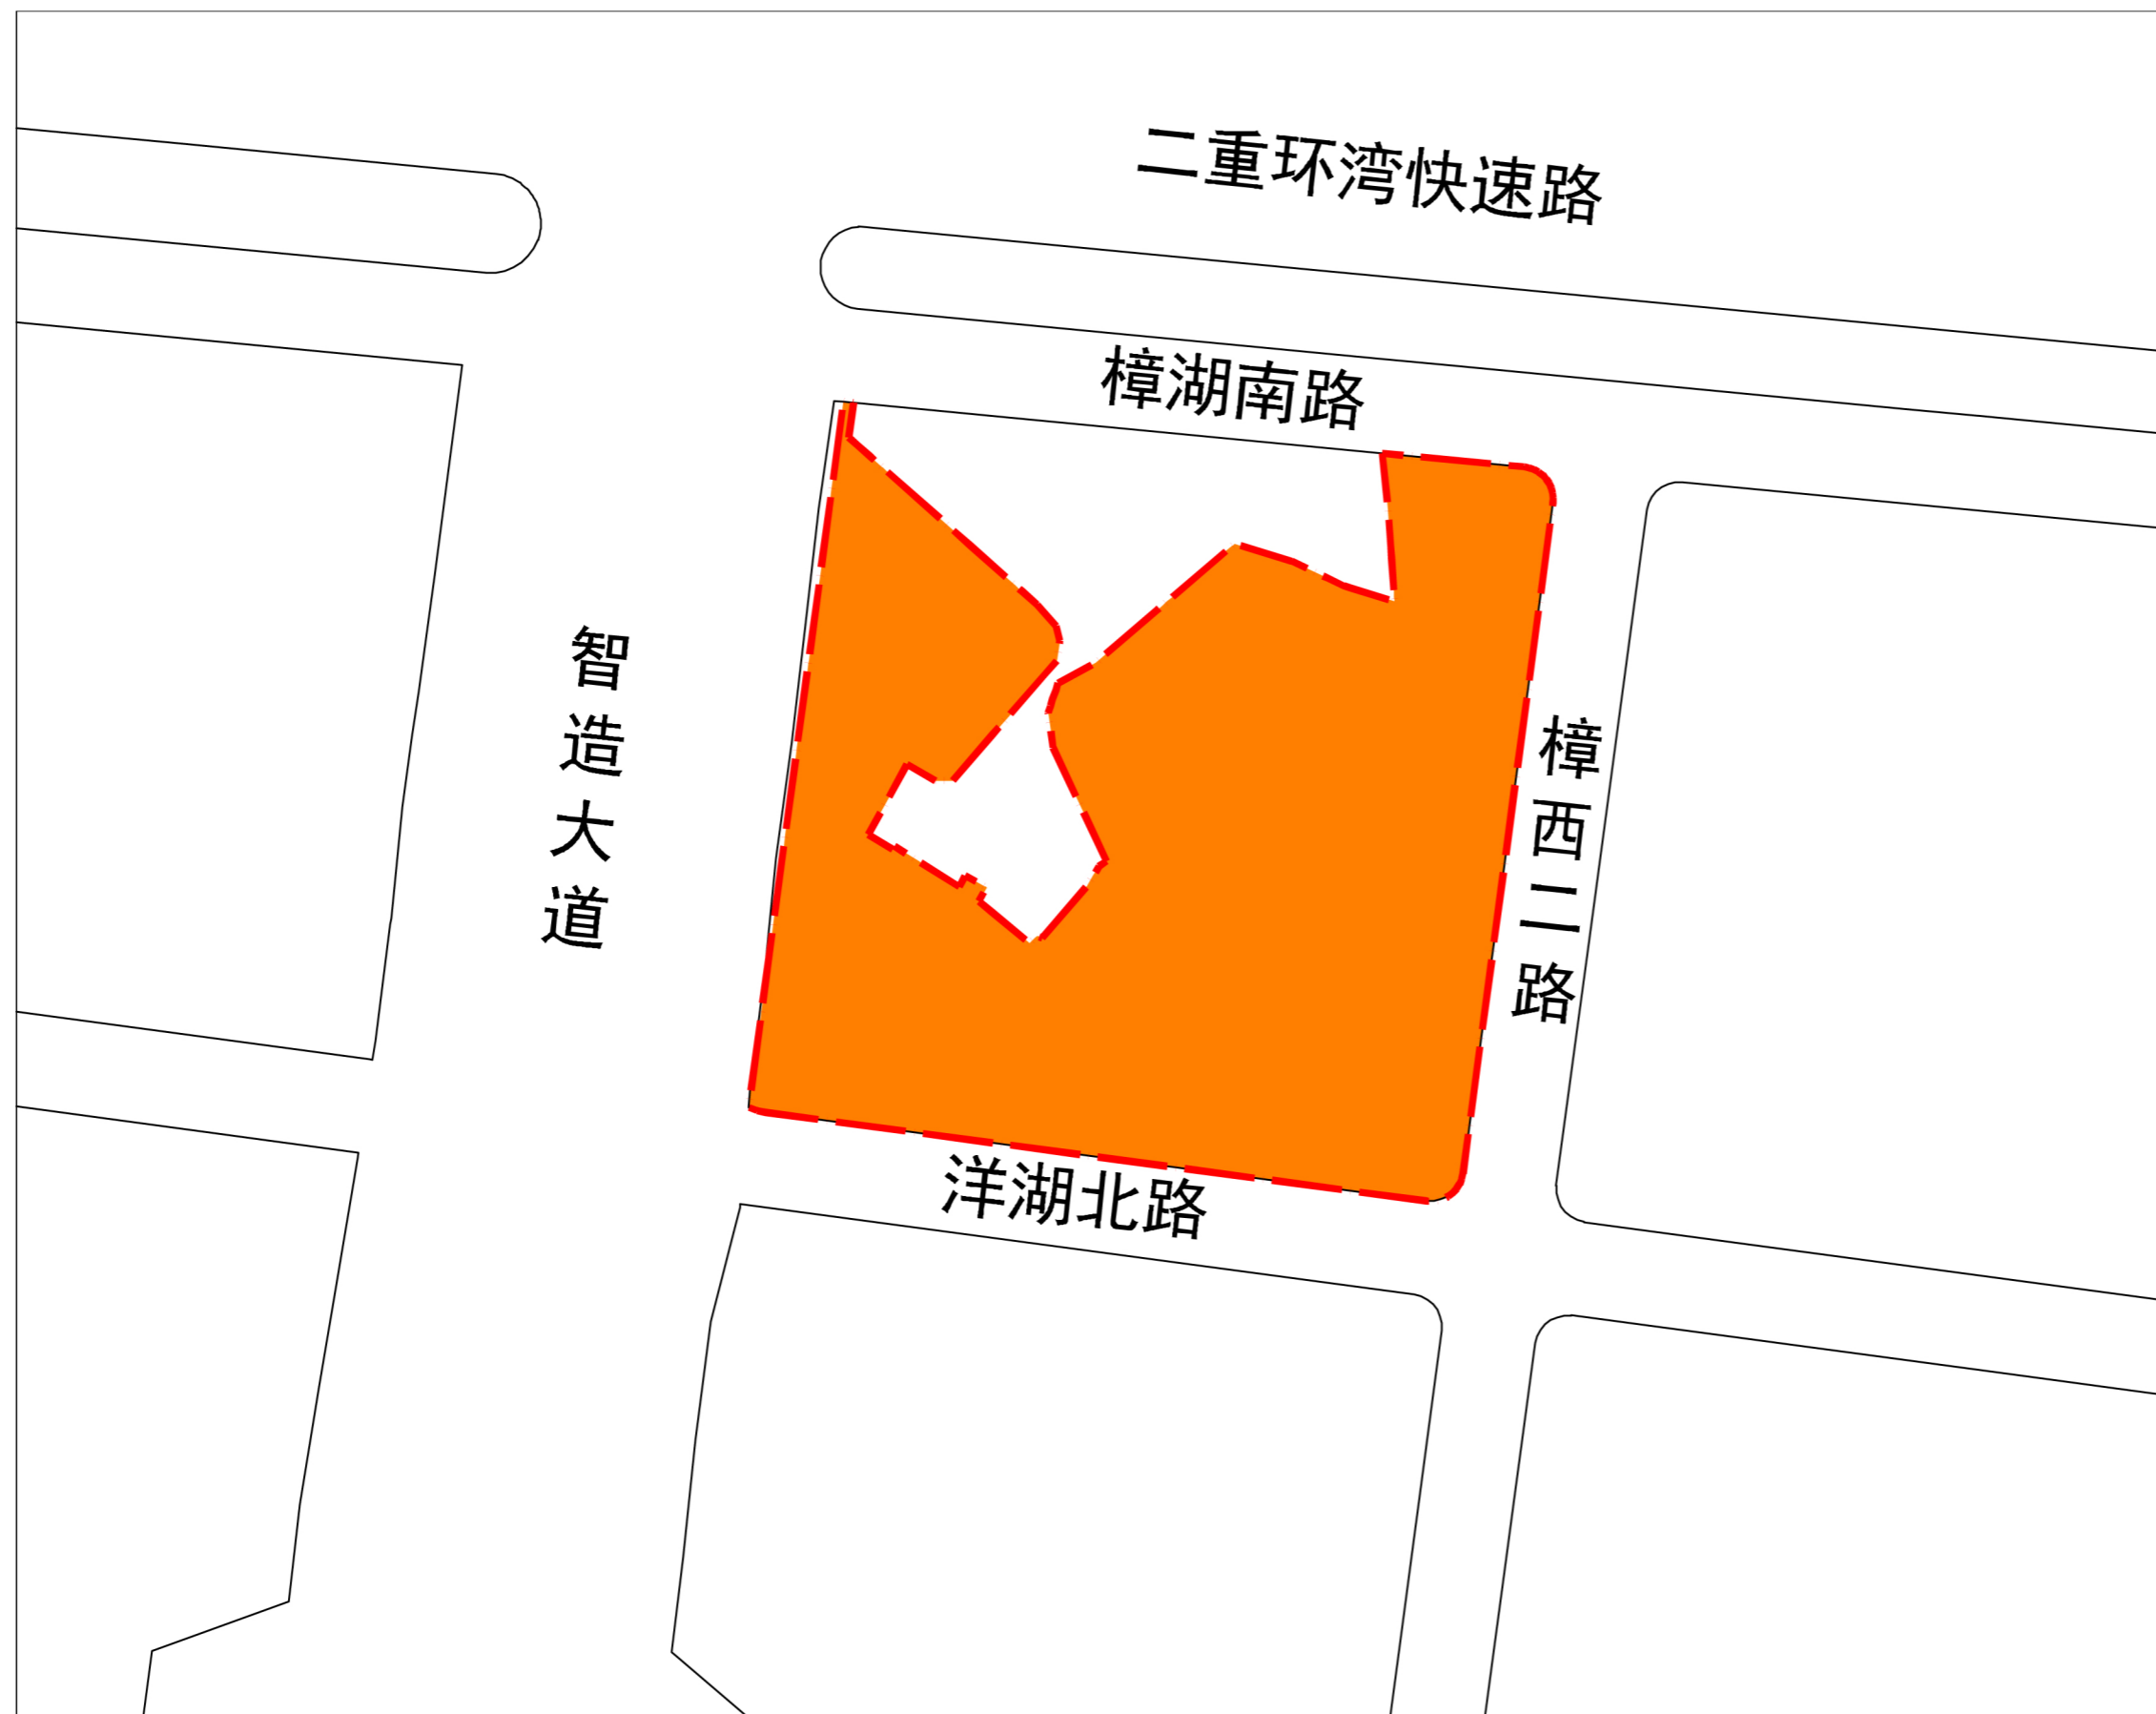

图例

- 商住混合用地
- 规划范围