晋江市航万汽车部件有限公司厂区

交通分析图

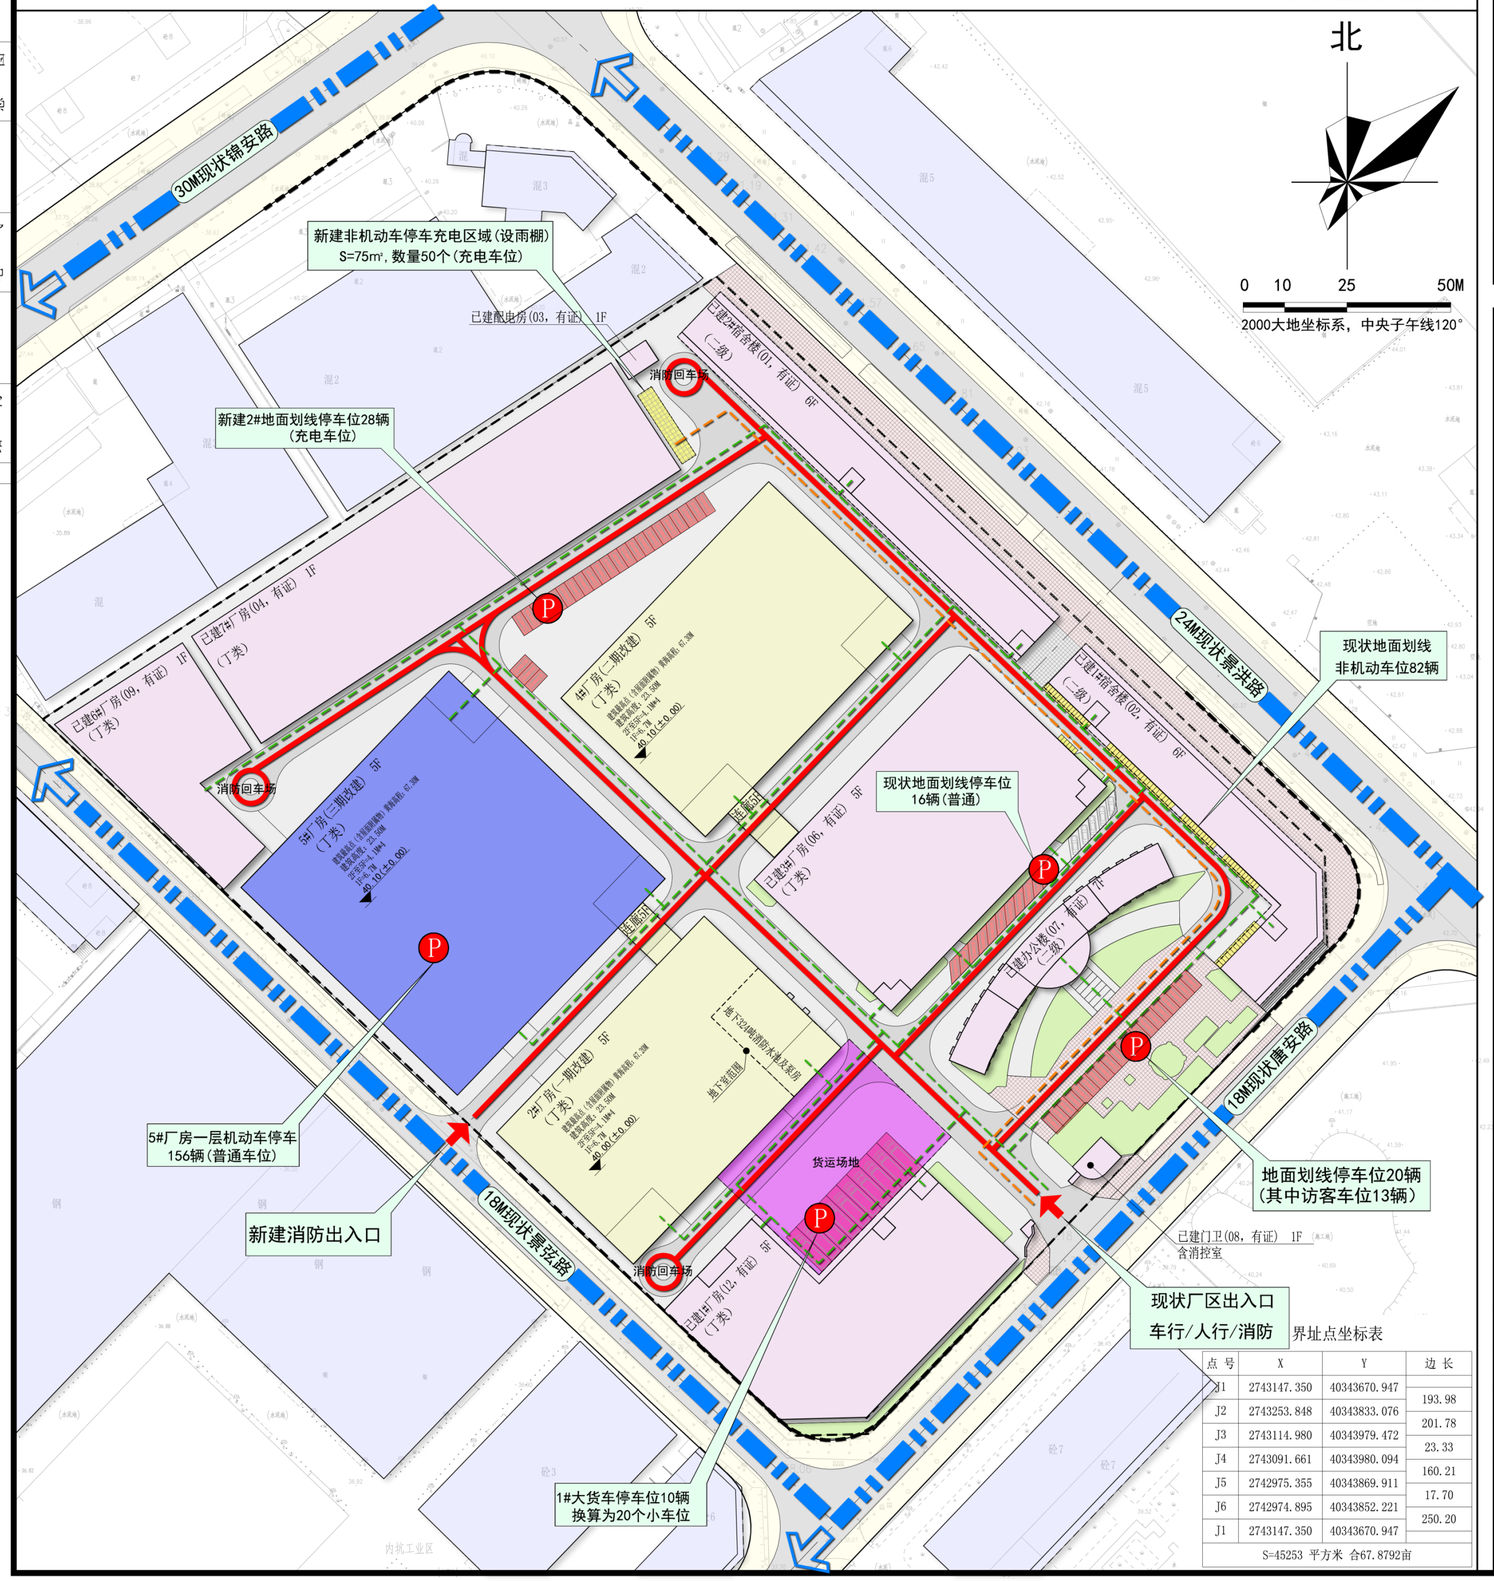

界址点坐标表

点号	X	Y	边长
J1	2743147.350	40343670.947	193.98
J2	2743253.848	40343833.076	201.78
J3	2743114.980	40343979.472	23.33
J4	2743091.661	40343980.094	160.21
J5	2742975.355	40343869.911	17.70
J6	2742974.895	40343852.221	250.20
J1	2743147.350	40343670.947	
S=45253 平方米 合67.8792亩			

区位图

项目在晋江市内坑镇核心区和黄塘-黎山片区的位置示意

- 外部城市道路交通
- 内部机动车行流线
- 内部非机动车行流线
- 内部人行流线
- 建筑一层机动车停车位
- 地面机动车停车位
- 非机动车停车区
- 货运场地
- 禁止机动车开口路段
- 交通出入口

备注：1、机动车停车数按《晋江市建设用地规划管理暂行规定》(08版)规定设置，

计算如下：地上总建筑面积÷100×0.2=应设停车数量，

即：120002.15÷100×0.2=240.00辆，实设240辆，位于：

(1)、现状保留地面划线停车位16辆

(2)、新建地面划线停车位48辆

(3)、大货车停车位10辆，换算为20辆小车位

(4)、5#厂房底层156辆

(访客车位不少于总数5%，计13辆，位于办公楼前地面)。

(充电车位不少于总数10%，计25辆，位于4#厂房北侧地面)。

2、非机动车停车数按需配置，无数量要求。

方案实配车位：132辆(充电车位50辆，普通车位计82辆)；位于：

(1)、1#宿舍楼南侧地面：现状已建地面划线非机动车位82辆；

(2)、7#厂房北侧地面：面积：75m²，停车数量：50辆

本图版权属浙江耀华规划建筑设计有限公司所有，除本工程外的任何其它用途和复制，必须获得本公司的书面许可。

THE OWNERSHIP OF THE COPYRIGHT IN THIS DRAWING IS RETAINED BY ZHEJIANG YAOHUA PLANNING & ARCHITECTURAL DESIGN CO. ,LTD, WRITTEN CONSENT MUST BE OBTAINED BEFORE ANY USE OR REPRODUCTION OF THIS DRAWING.

耀华集团 yad

浙江耀华规划建筑设计有限公司
ZHEJIANG YAOHUA PLANNING & ARCHITECTURAL DESIGN CO. ,LTD

工程设计证书编号 建筑行业(建筑工程)甲级A133015851
城乡规划编制证书编号 乙【浙】城规编 142098
风景园林工程专项设计乙级 A233015858
工程总承包证书编号 (一级)D133050533

合作设计单位 CO-OPERATED WITH

审定 AUTHORIZED BY	应春生	
审核 REVIEWED BY	应春生	
项目负责人 PROJECT LEADER	庄 娜	庄娜
专业负责人 PROFESSION BY	庄 娜	
校对 CHECKED BY	陈延鹏	陈延鹏
设计 DESIGNED BY	张荣昆	张荣昆
绘图 DRAWN BY	张荣昆	

出图章 STAMP 1

浙江耀华规划建筑设计有限公司
建筑行业（建筑工程）甲级(有效期至2028年12月22日) ★ NO:A133015851
浙江省住房和城乡建设厅监制

本图须加盖我公司出图章，否则无效

注册建筑师/注册结构师 专用章 STAMP 2

中华人民共和国一级注册建筑师
姓名：庄 娜
注册号：3301585-019
有效期：至2026年04月

建设单位 DEVELOPMENT ORGANIZATION
晋江市航万汽车部件有限公司

工程名称 PROJECT

项目名称 ITEM
晋江市航万汽车部件有限公司厂区

图名 DRAWING TITLE
交通分析图

工程编号 JOB NO.

专业 DISCIPLINE	建筑	图号 DRAWING NO.	
比例 SCALE	1:1000	阶段 STATUS	方案
日期 DATE	2025.10	版次 VERSION NO.	第一版

专业会签 CONFIRMED BY

暖通	总图
给排水	电气
建筑	结构
FJ1	