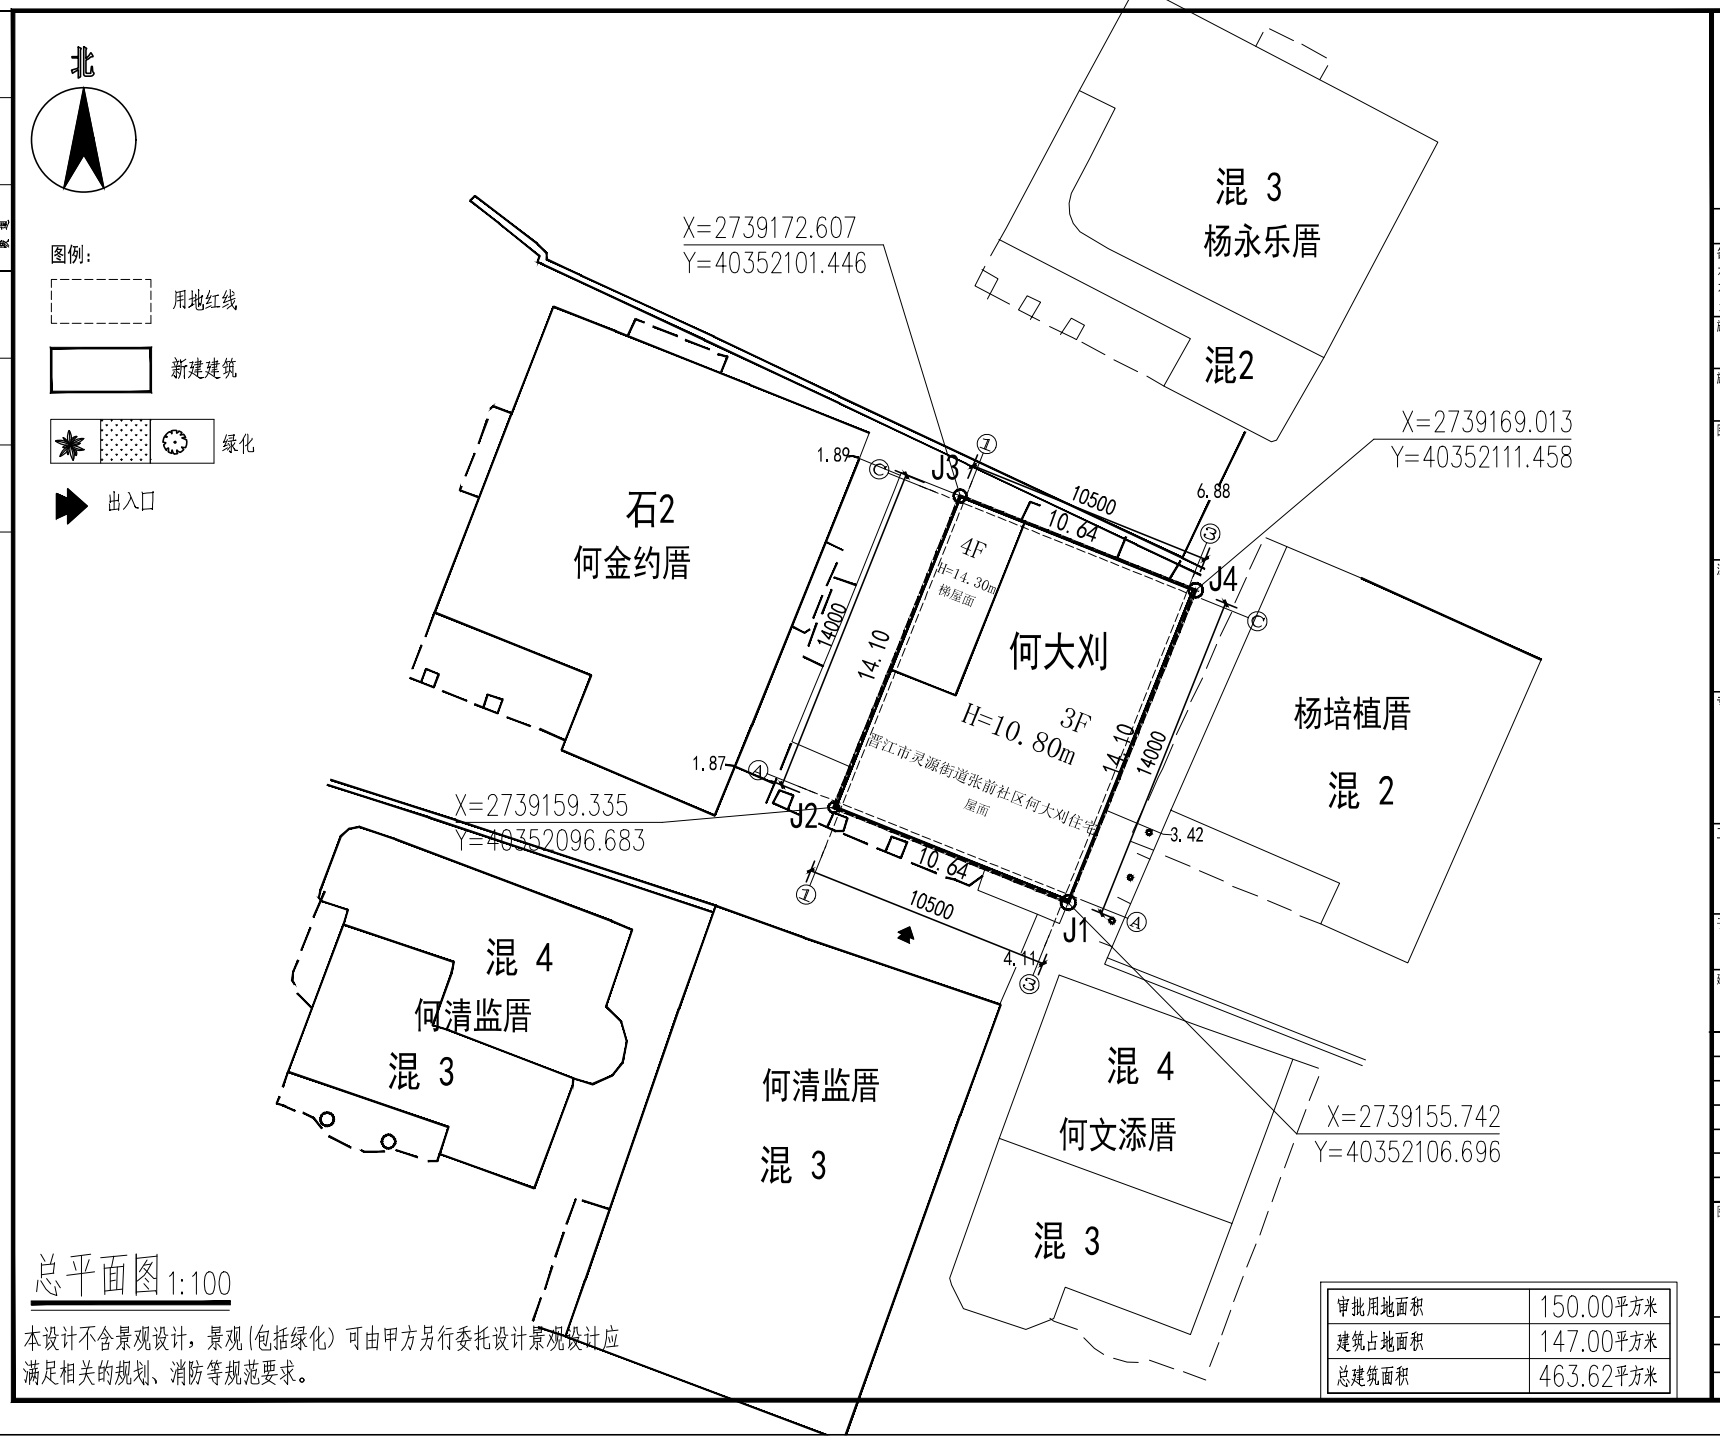


# 总平面图 1:100

本设计不含景观设计，景观(包括绿化)可由甲方另行委托设计景观设计应满足相关的规划、消防等规范要求。

| | |
|---|---|
| 审批用地面积 | 150.00平方米 |
| 建筑占地面积 | 147.00平方米 |
| 总建筑面积 | 463.62平方米 |

各专业会签栏

| 专业 | 签名 |
|---|---|
| 建筑 | |
| 结构 | |
| 电气 | |
| 给排水 | |
| 暖通 | |

壹方工程管理（福建）有限公司

市政行业乙级　　证书编号：A235063484
建筑行业（建筑工程）乙级
风景园林工程设计专项乙级

第 □ 版图

备 注：
本套图纸未经未经规划部门同意和审图机构认可，不得用于现场施工，仅供业主建设投资前估算建设造价之参考图。

施工图审查批准单位：

施工图审查合格证书号：

图纸专用章：

注册建筑师执业章：

专业注册师执业章：

工程名称：
晋江市灵源街道张前社区何大刈住宅

子项名称：

建设单位：
何大刈

| | | |
|---|---|---|
| 审 定 | 朱永广 | 朱永广 |
| 项目负责人 | 张俊文 | 张俊文 |
| 专业负责人 | 张俊文 | 张俊文 |
| 审 核 | 麻龙溶 | 麻龙溶 |
| 校 对 | 张俊文 | 张俊文 |
| 设 计 | 谢月华 | 谢月华 |
| 制 图 | 谢月华 | 谢月华 |

图 名：
总平面图

| | | | |
|---|---|---|---|
| 工程编号 | YFSJ-JJ2023-A151 | | |
| 图 别 | 建 施 | 日 期 | |
| 图 号 | ZP-01 | 2025.03 | |

图纸盖章后有效