


ELECTRICAL	电气
TELECOM	弱电
SITE PLAN	总图
ARCHITECTURE	建筑
STRUCTURE	结构
PLUMBING	给排水
MECHANICAL	暖通

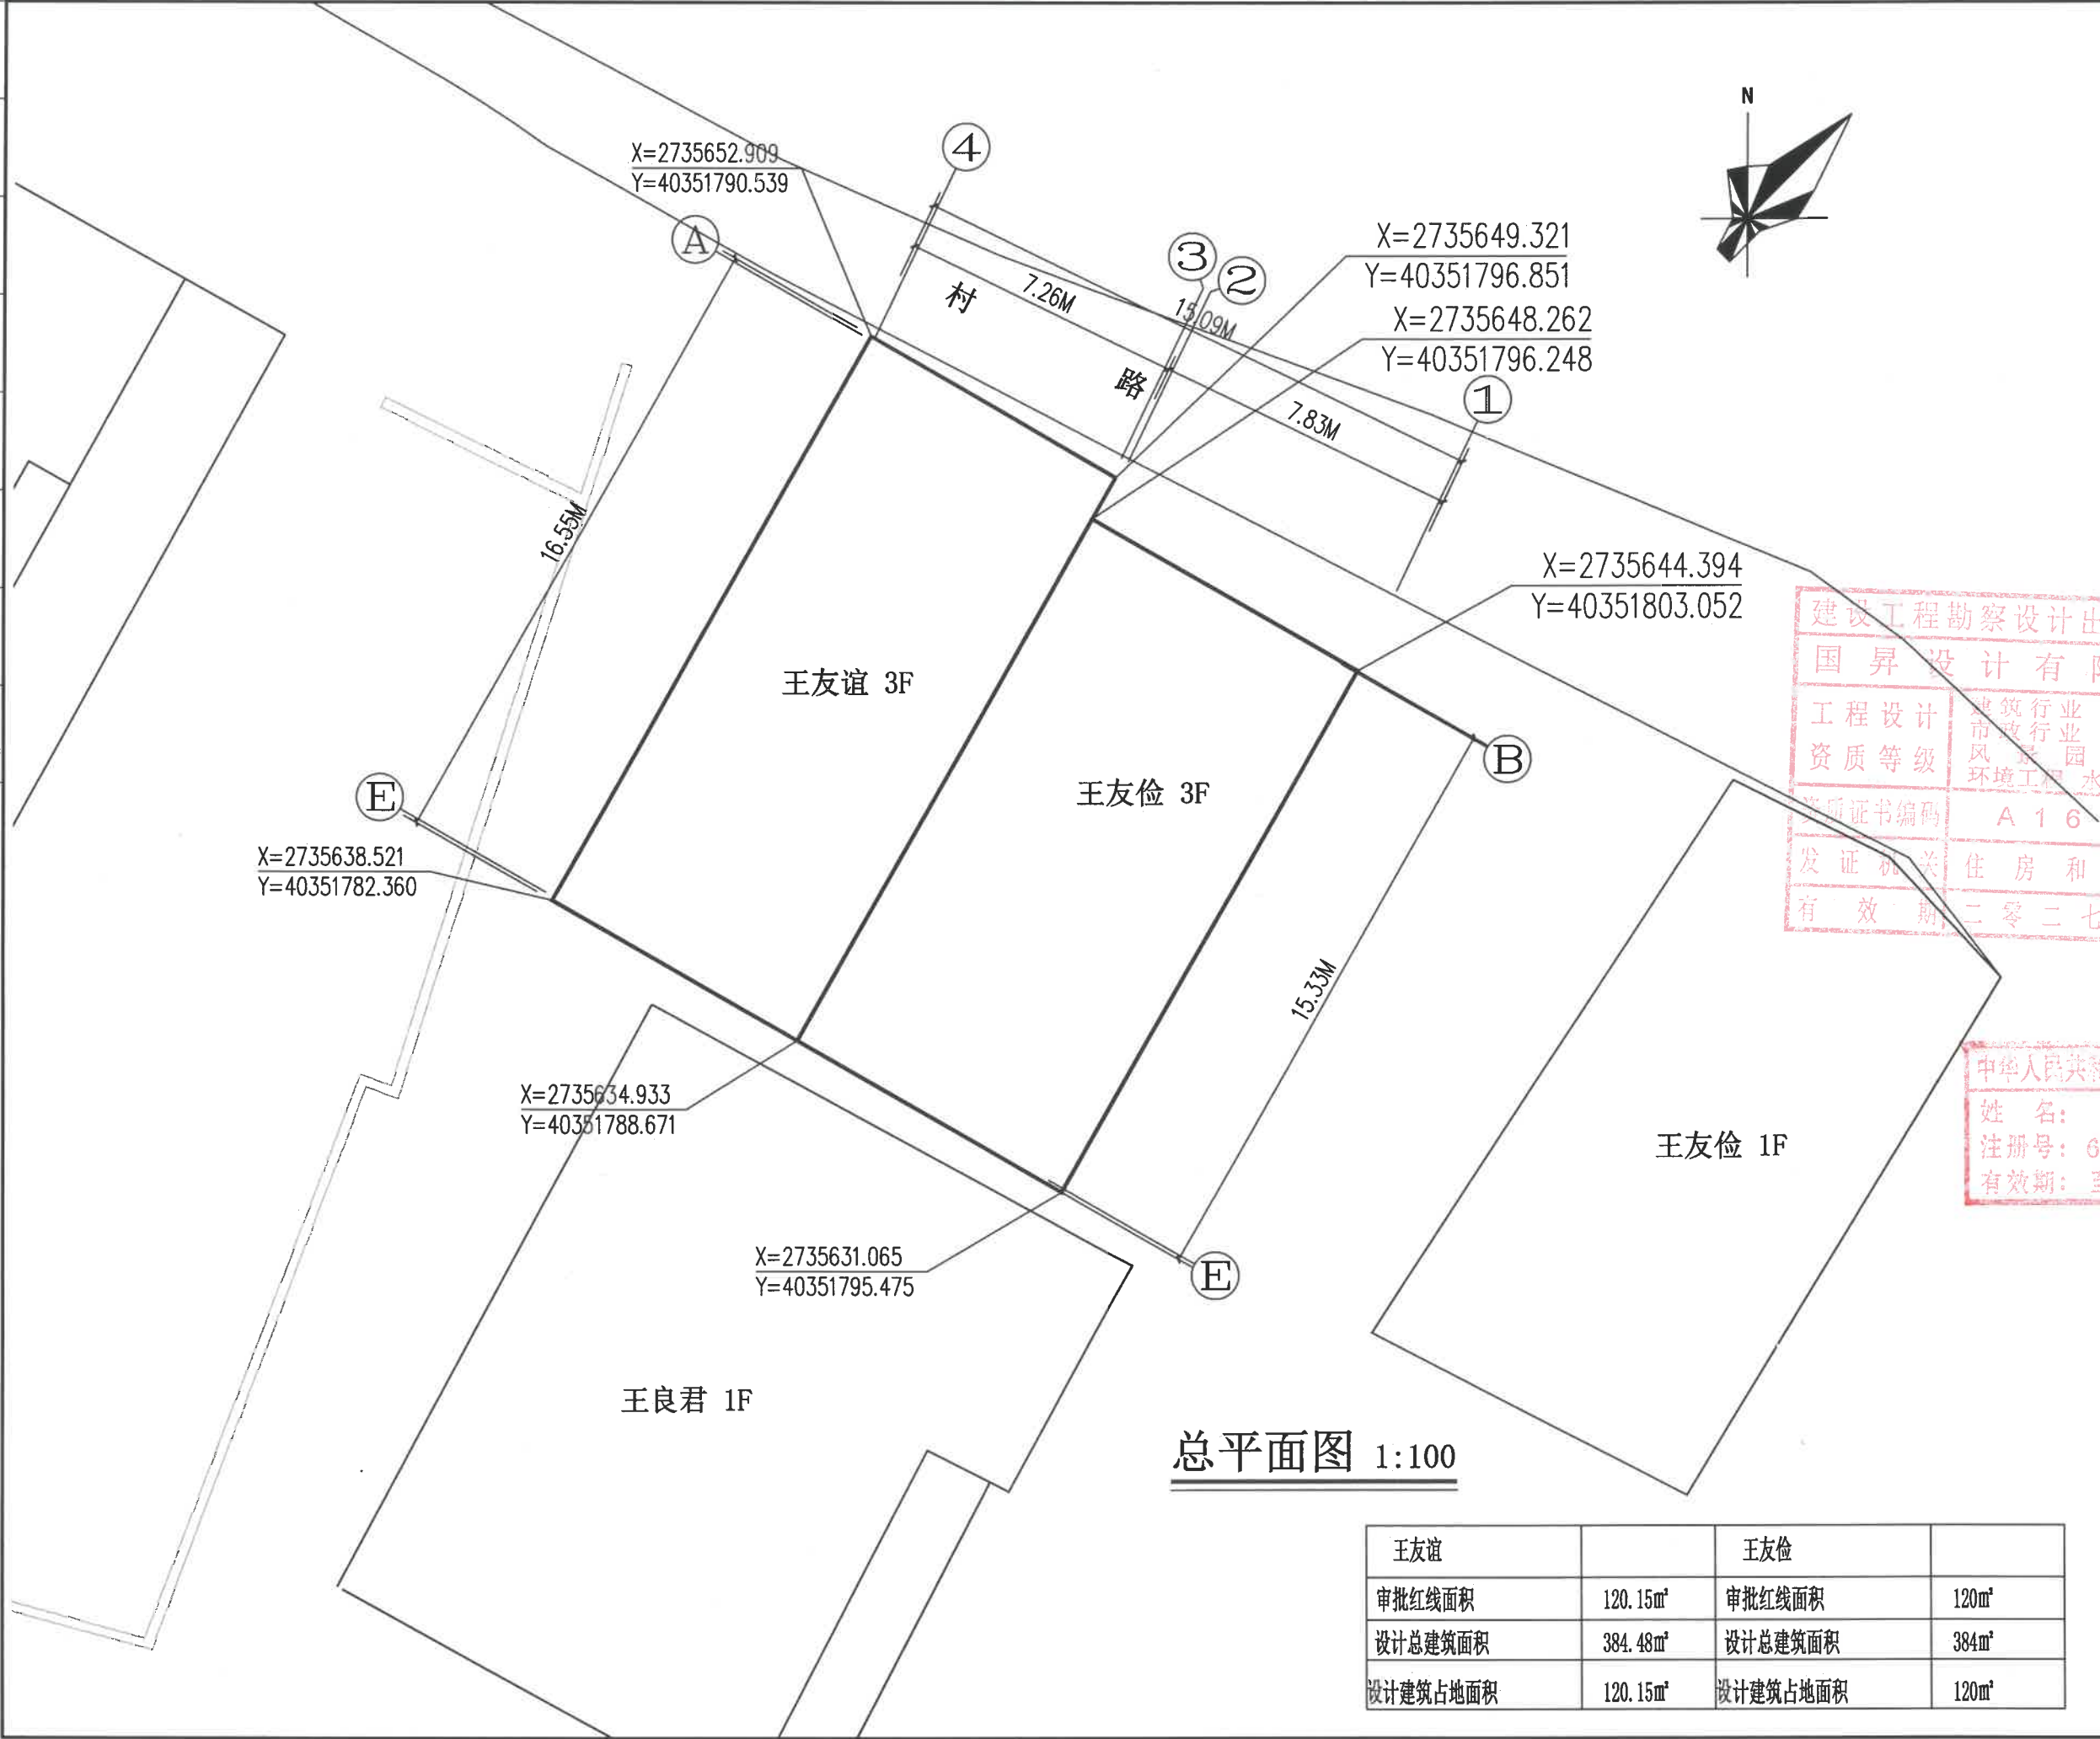

总平面图 1:100

王友谊	王友俭		
审批红线面积	120.15m ²	审批红线面积	120m ²
设计总建筑面积	384.48m ²	设计总建筑面积	384m ²
设计建筑占地面积	120.15m ²	设计建筑占地面积	120m ²




会签 Joint Check up	
总图	暖通
规划	电气
建筑	园林
结构	种植
给排水	

备注 Notes

* 本图纸的版权, 属国昇设计有限责任公司所有, 严禁用于本工程以外范围。

* 本图纸需手续齐全方可用于施工。

平面示意 Plane Diagram

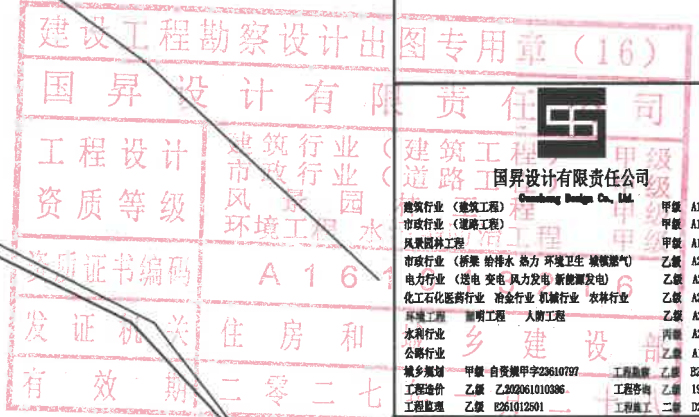

项目负责人 Item Prin	王建设	王建设
专业负责人 Chief	王建设	王建设
审定 Approved	陈卫国	陈卫国
审核 Examined	陈卫国	陈卫国
校对 Checked	刘良贞	刘良贞
设计 Designed	韩纪涛	韩纪涛

建设单位
王友俭 王友谊

工程名称
住宅楼

子项名称

图纸名称
总平面图

工程号 Pjt. No.	图号 Dwg. No.	总-01
专业 Dept.	住宅	阶段 Stage
比例 Scale	1:100	日期 Date
版次 Ver.	备注 Remark	2026.03

