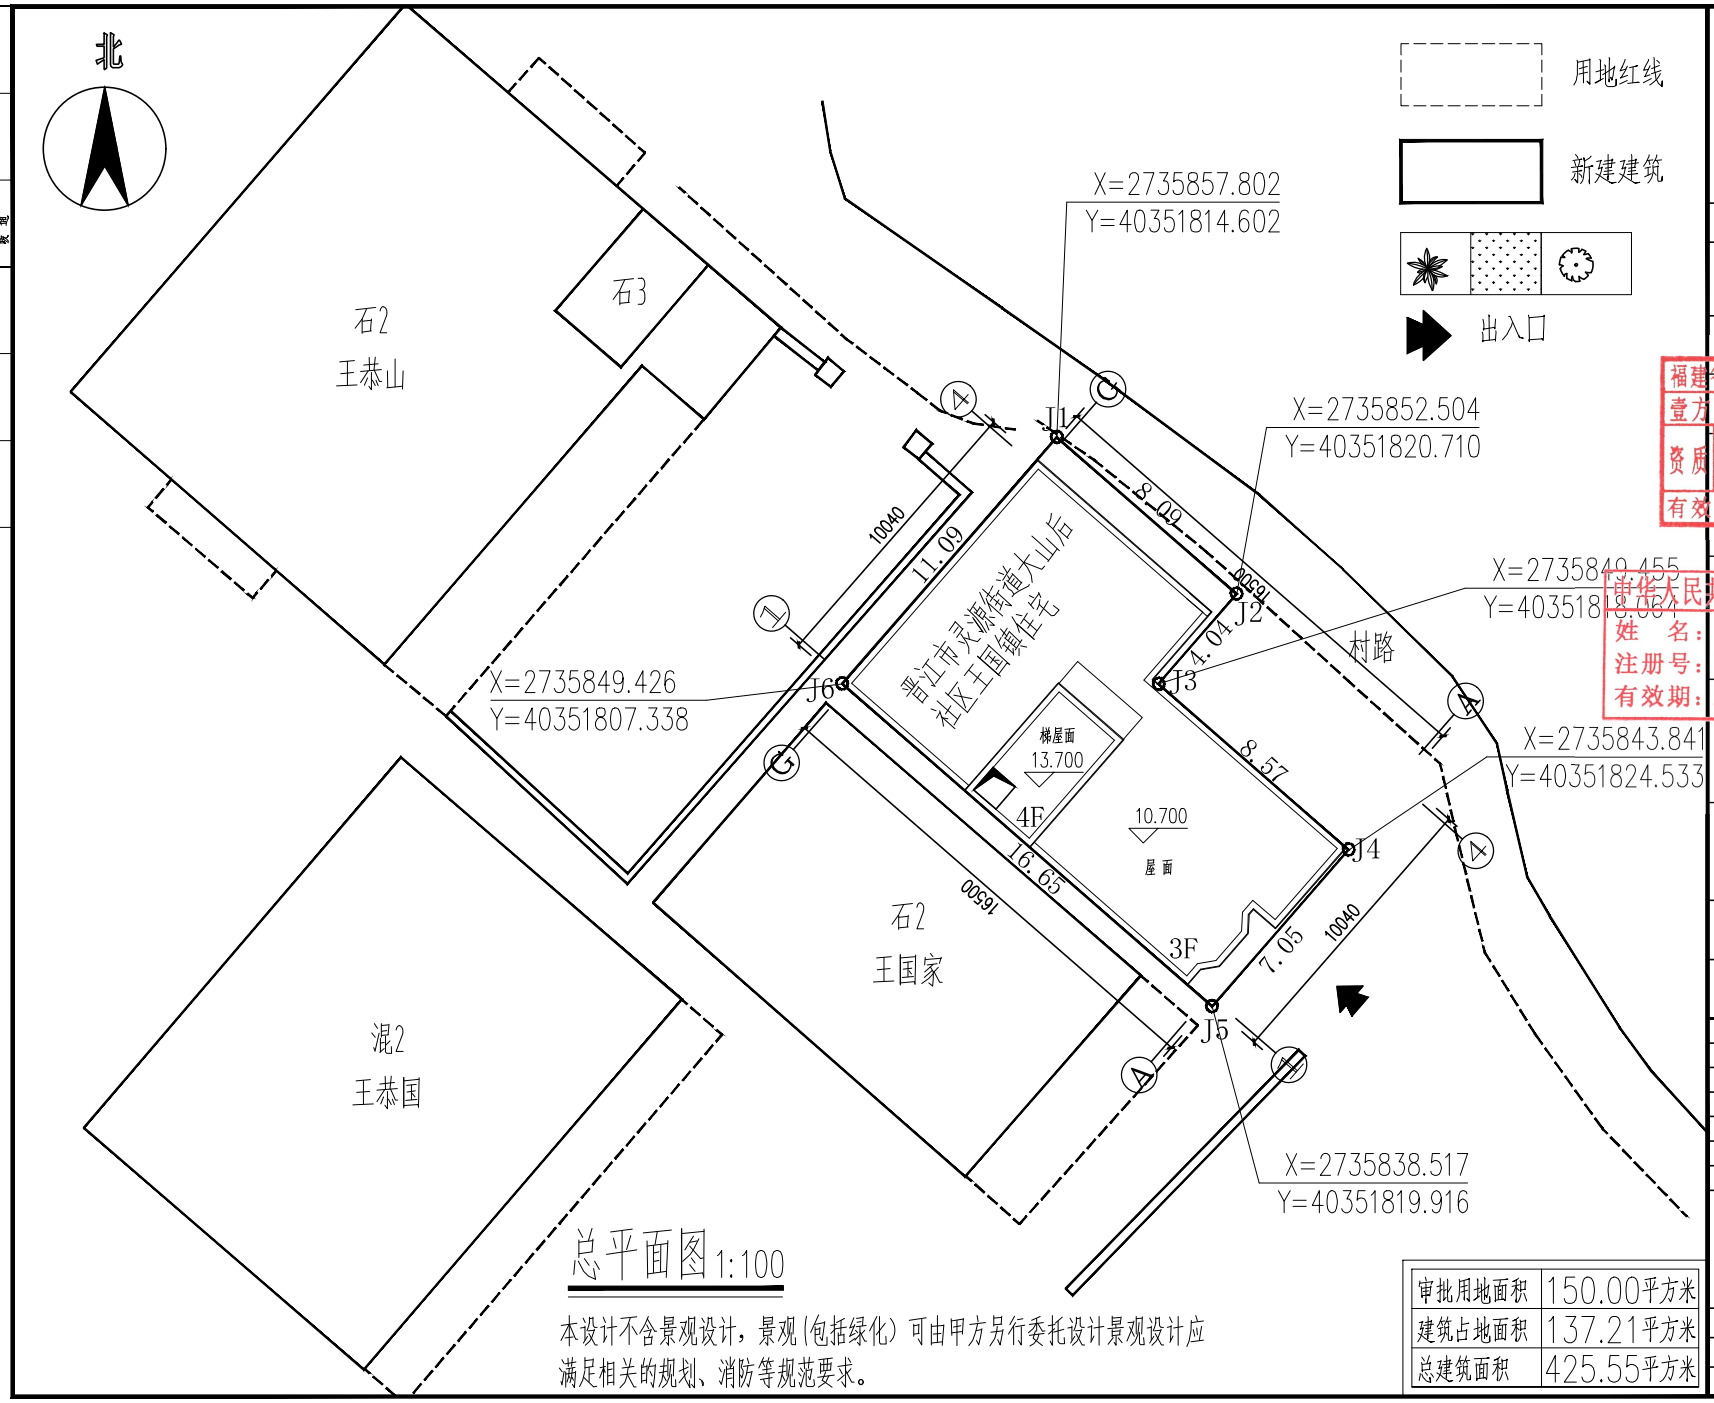

总平面图 1:100

本设计不含景观设计，景观(包括绿化)可由甲方另行委托设计景观设计应满足相关的规划、消防等规范要求。

审批用地面积	150.00平方米
建筑占地面积	137.21平方米
总建筑面积	425.55平方米

各专业会签栏

专业	实名	签名	专业	实名	签名
建筑			电气		
结构			给排水		
			暖通		

壹方工程管理（福建）有限公司

市政行业乙级　证书编号：A235063484
建筑行业（建筑工程）乙级
风景园林工程设计专项乙级

第 □ 版图

备 注：
本套图纸未经规划部门同意和审图机构认可，不得用于现场施工，仅供业主建设投资前估算建设造价之参考图。

施工图审查批准单位：

施工图审查合格证号：

福建省工程勘察设计图纸专用章
壹方工程管理(福建)有限公司
资质证书编号：建筑工程
等级：乙级 证号：A235063484
有效期至：2028年07月16日

注册建筑师执业章：

中华人民共和国一级注册建筑师
姓 名：张俊文
注册号：3506348-007
有效期：至2026年12月

专业注册师执业章：

工程名称：
晋江市灵源街道大山后社区王国镇住宅

子项名称：

建设单位：
王国镇

审 定	朱永广	朱永广
项目负责人	张俊文	张俊文
专业负责人	张俊文	张俊文
审 核	麻龙浴	麻龙浴
校 对	张俊文	张俊文
设 计	谢月华	谢月华
制 图	谢月华	谢月华

图 名：
总平面图

工程编号	YFSJ-JJ2025-A054	
图 别	建 施	日 期
图 号	ZP-01	2025.03