


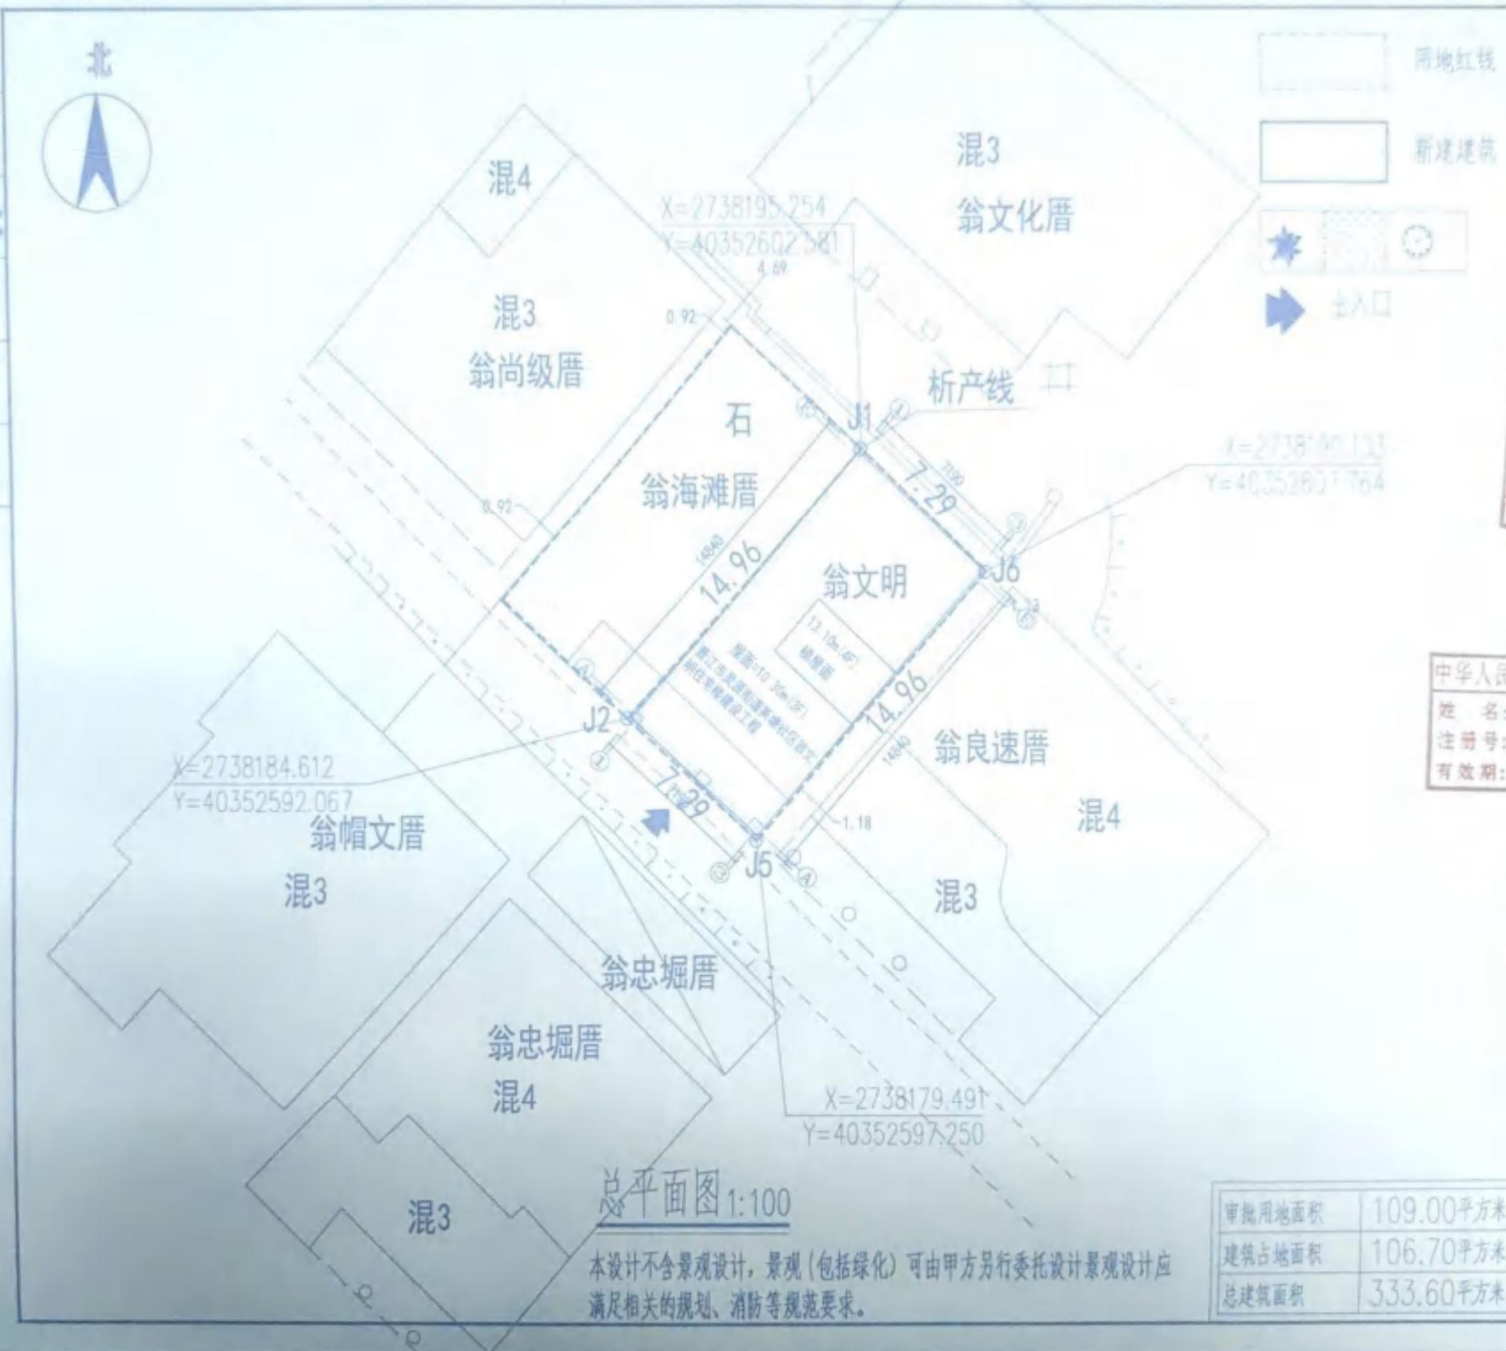

比例尺
1:100



用地红线
 新建建筑
★ 出入口
➔ 出入口

晋方工程管理(福建)有限公司

晋方工程管理(福建)有限公司
 注册证书编号: A2350488
 建筑行业(建筑工程)乙级
 注册建筑师: 张俊文
 盖章

福建省工程勘察设计图纸专用章
 晋方工程管理(福建)有限公司
 专业: 建筑工程
 等级: 乙级 证书: A2350488
 有效期至: 2028年07月16日

中华人民共和国一级注册建筑师
 姓名: 张俊文
 注册号: B506348-007
 有效期至: 至2026年12月

晋江市及溪内溪溪内社区翁文明住宅楼

建设单位: 翁文明

项目负责人	张俊文
专业负责人	张俊文
审核	张俊文
设计	张俊文
校对	张俊文
制图	张俊文

审批用地面积	109.00平方米
建筑占地面积	106.70平方米
总建筑面积	333.60平方米

总平面图 1:100

本设计不含景观设计,景观(包括绿化)可由甲方另行委托设计景观设计应满足相关的规划、消防等规范要求。

总平面图

工程编号	FF-A2350488-014
日期	2024.10

