

13号地地块四(幼儿园)经济技术指标(暂定)

总平面布置图(修改前)

北京市工业设计研究院有限公司
BIORI BEIJING INDUSTRIAL DESIGNING AND RESEARCHING INSTITUTE








地块位置示意图

总平面布置图(修改后)


- 注: 1. 本图所标注建筑高度H1为室外地坪至建筑屋面女儿墙顶高度。(其中女儿墙高度为1.5M)
2. 为建筑最高点的黄海高程
3. 场地标高应根据现状规划资料设计
4. 施工图阶段需根据实际情况做相应调整
5. 地上不计容建筑面积包括: 物业管理用房, 架空层
6. 建筑坐标标注点为建筑的外墙角点
7. 本次报批不包括景观工程, 景观设计待以后由专业设计公司进行设计
8. 临江侧界面塔楼墙透率大于50%, 满足要求
9. 已按《福建省电动汽车充电基础设施建设运营管理办法》预留建设安装条件, 商住地块已100%预留建设安装条件
10. 五期含地块二、地块三、六期仅含地块一
11. 面积核算遵循《泉州市城市规划管理技术规定》、《晋江市建设用地规划管理暂行规定》

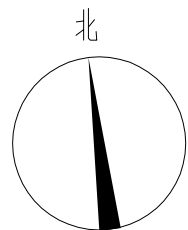


地块一（五期）
修改前

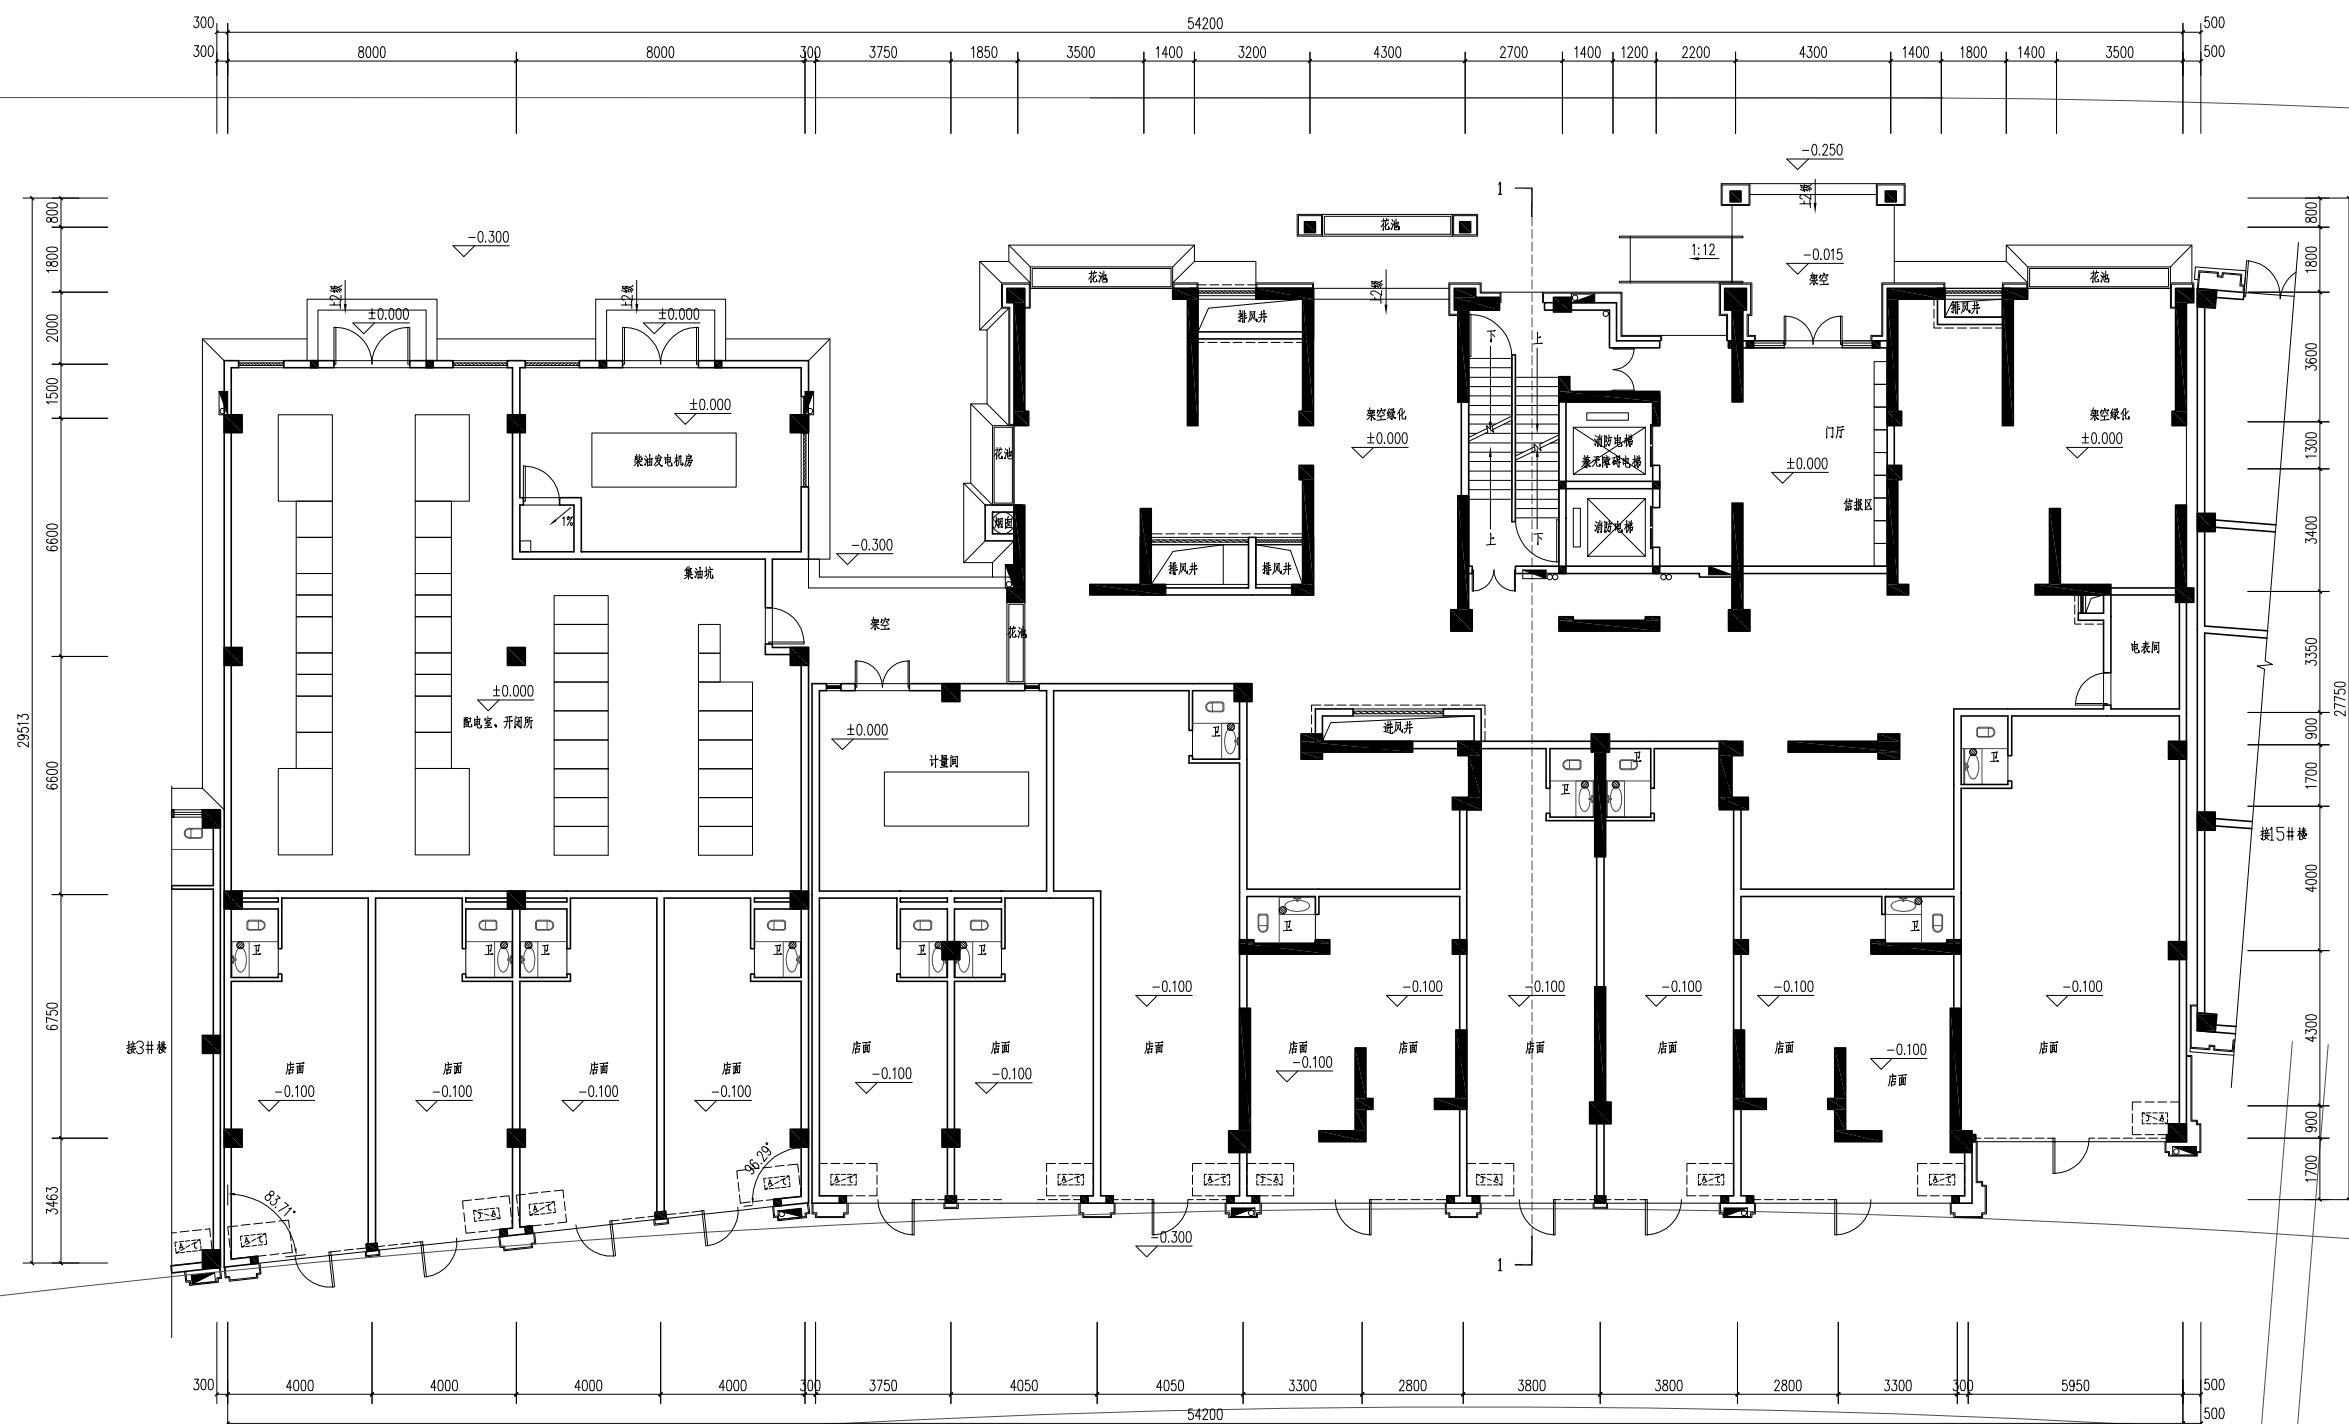


一层平面图 ±0.000(6.550)

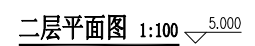

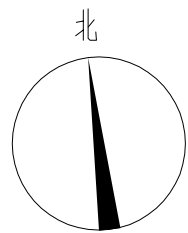


地块一（五期）
修改后

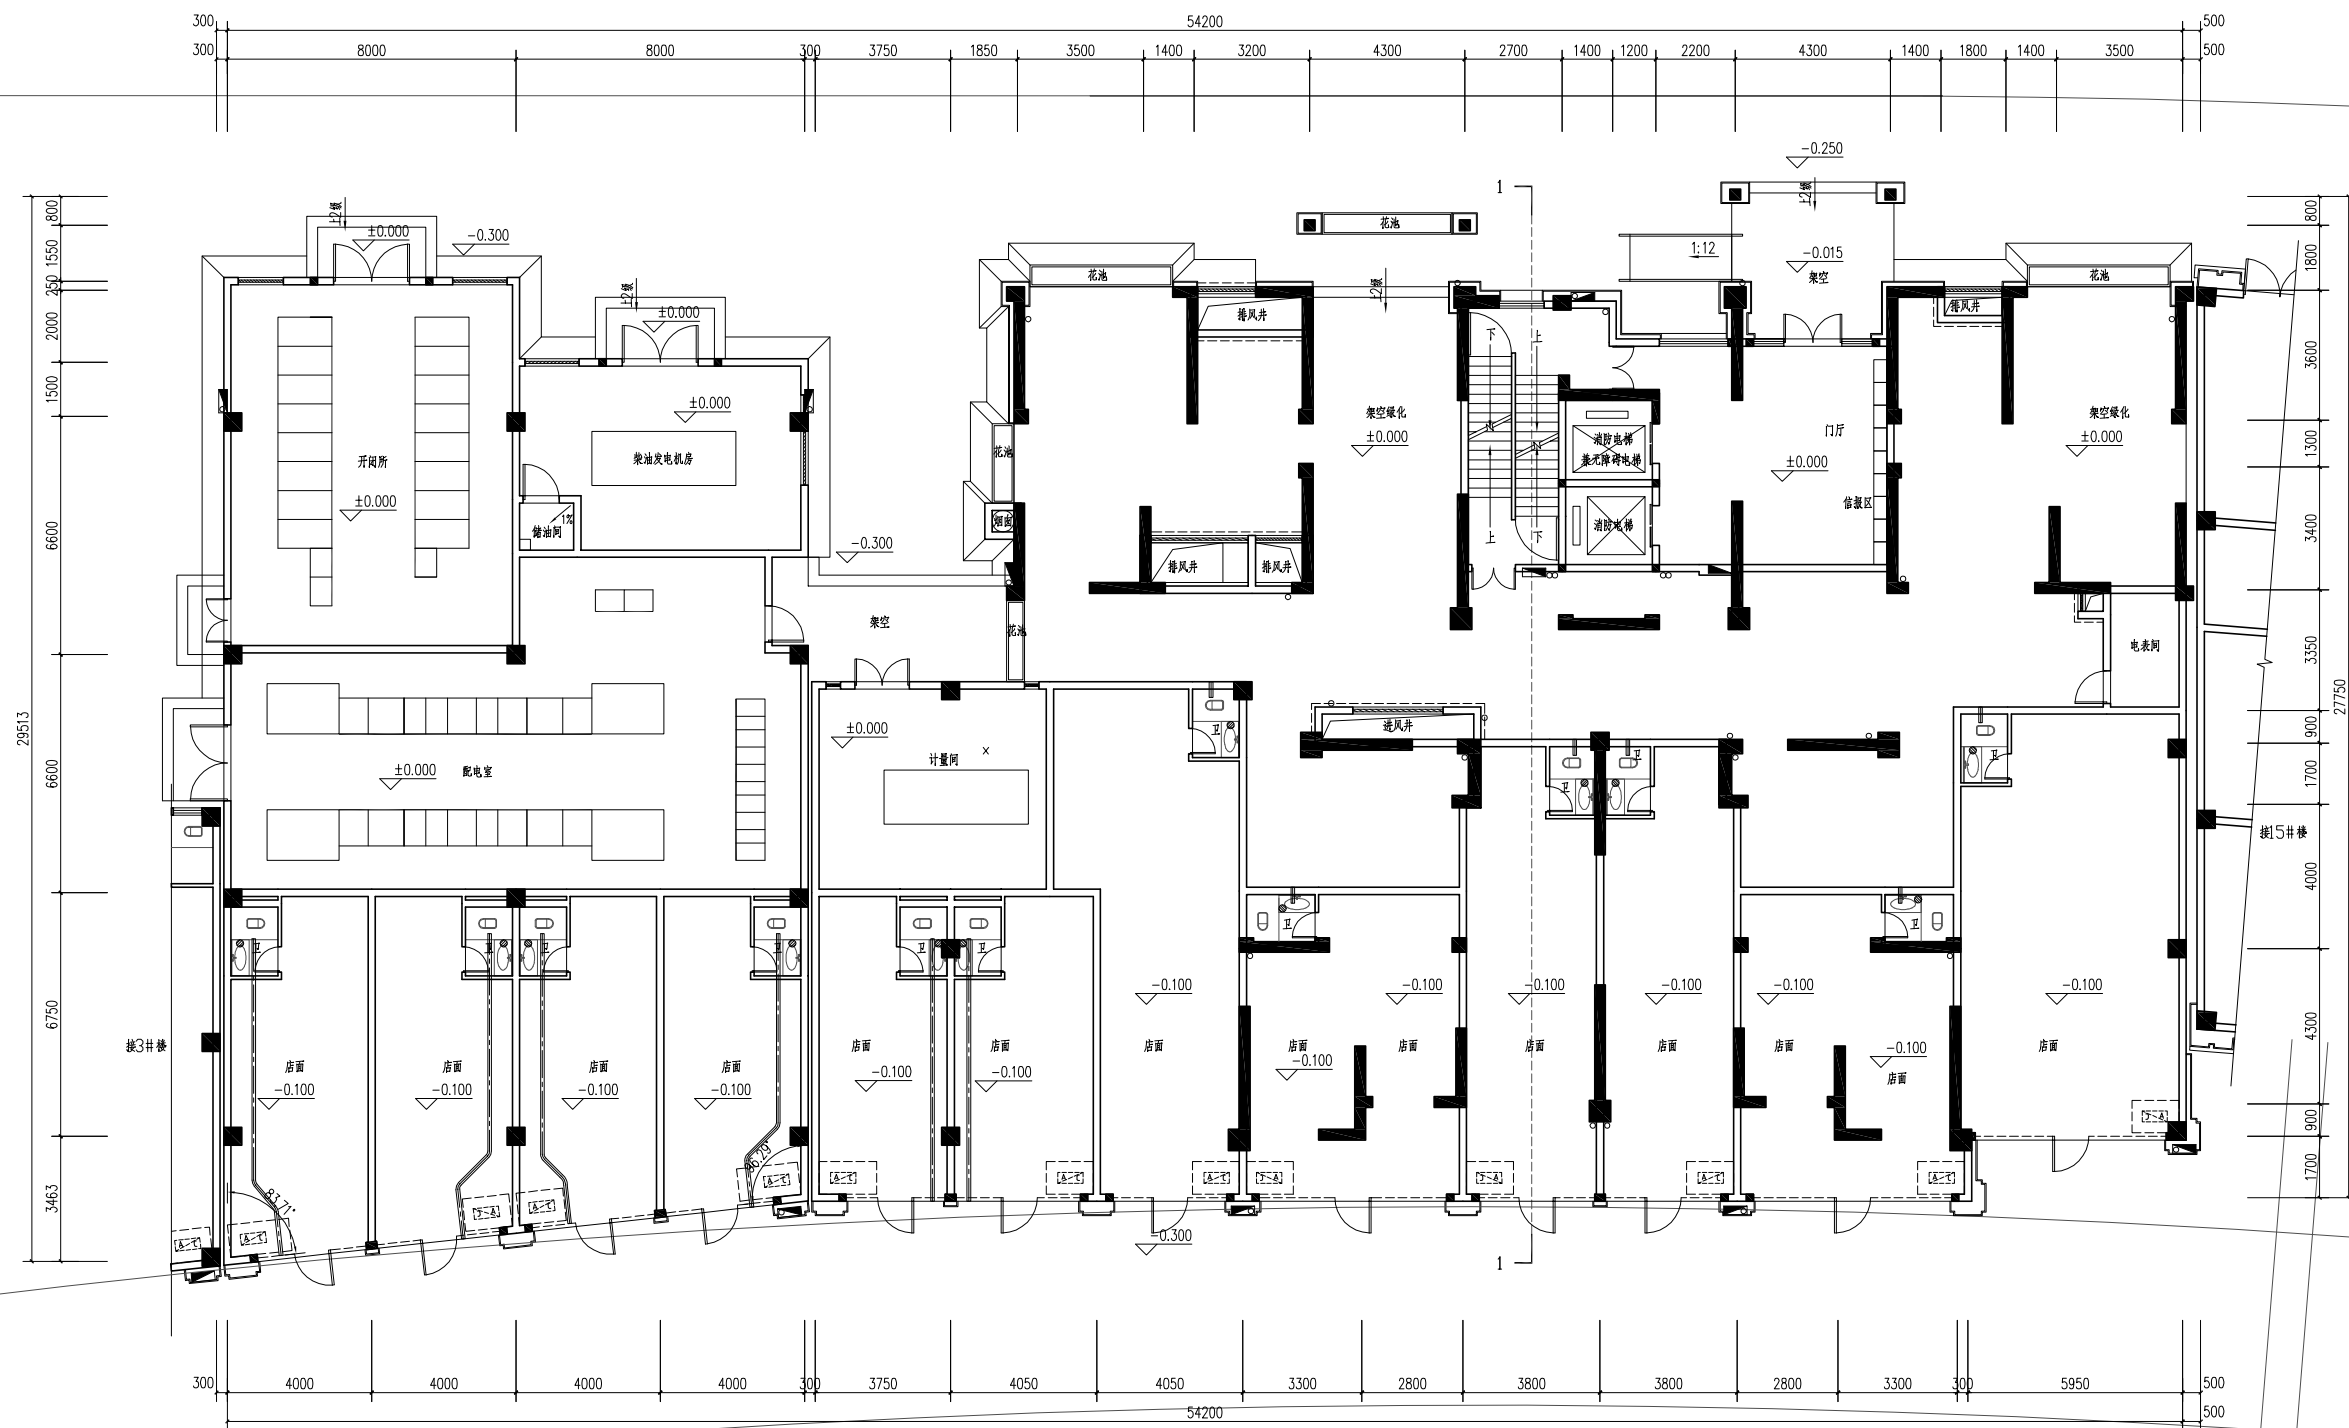


一层平面图 1:100 $\nabla \pm 0.000$ (6.550)


地块一（五期）
修改后

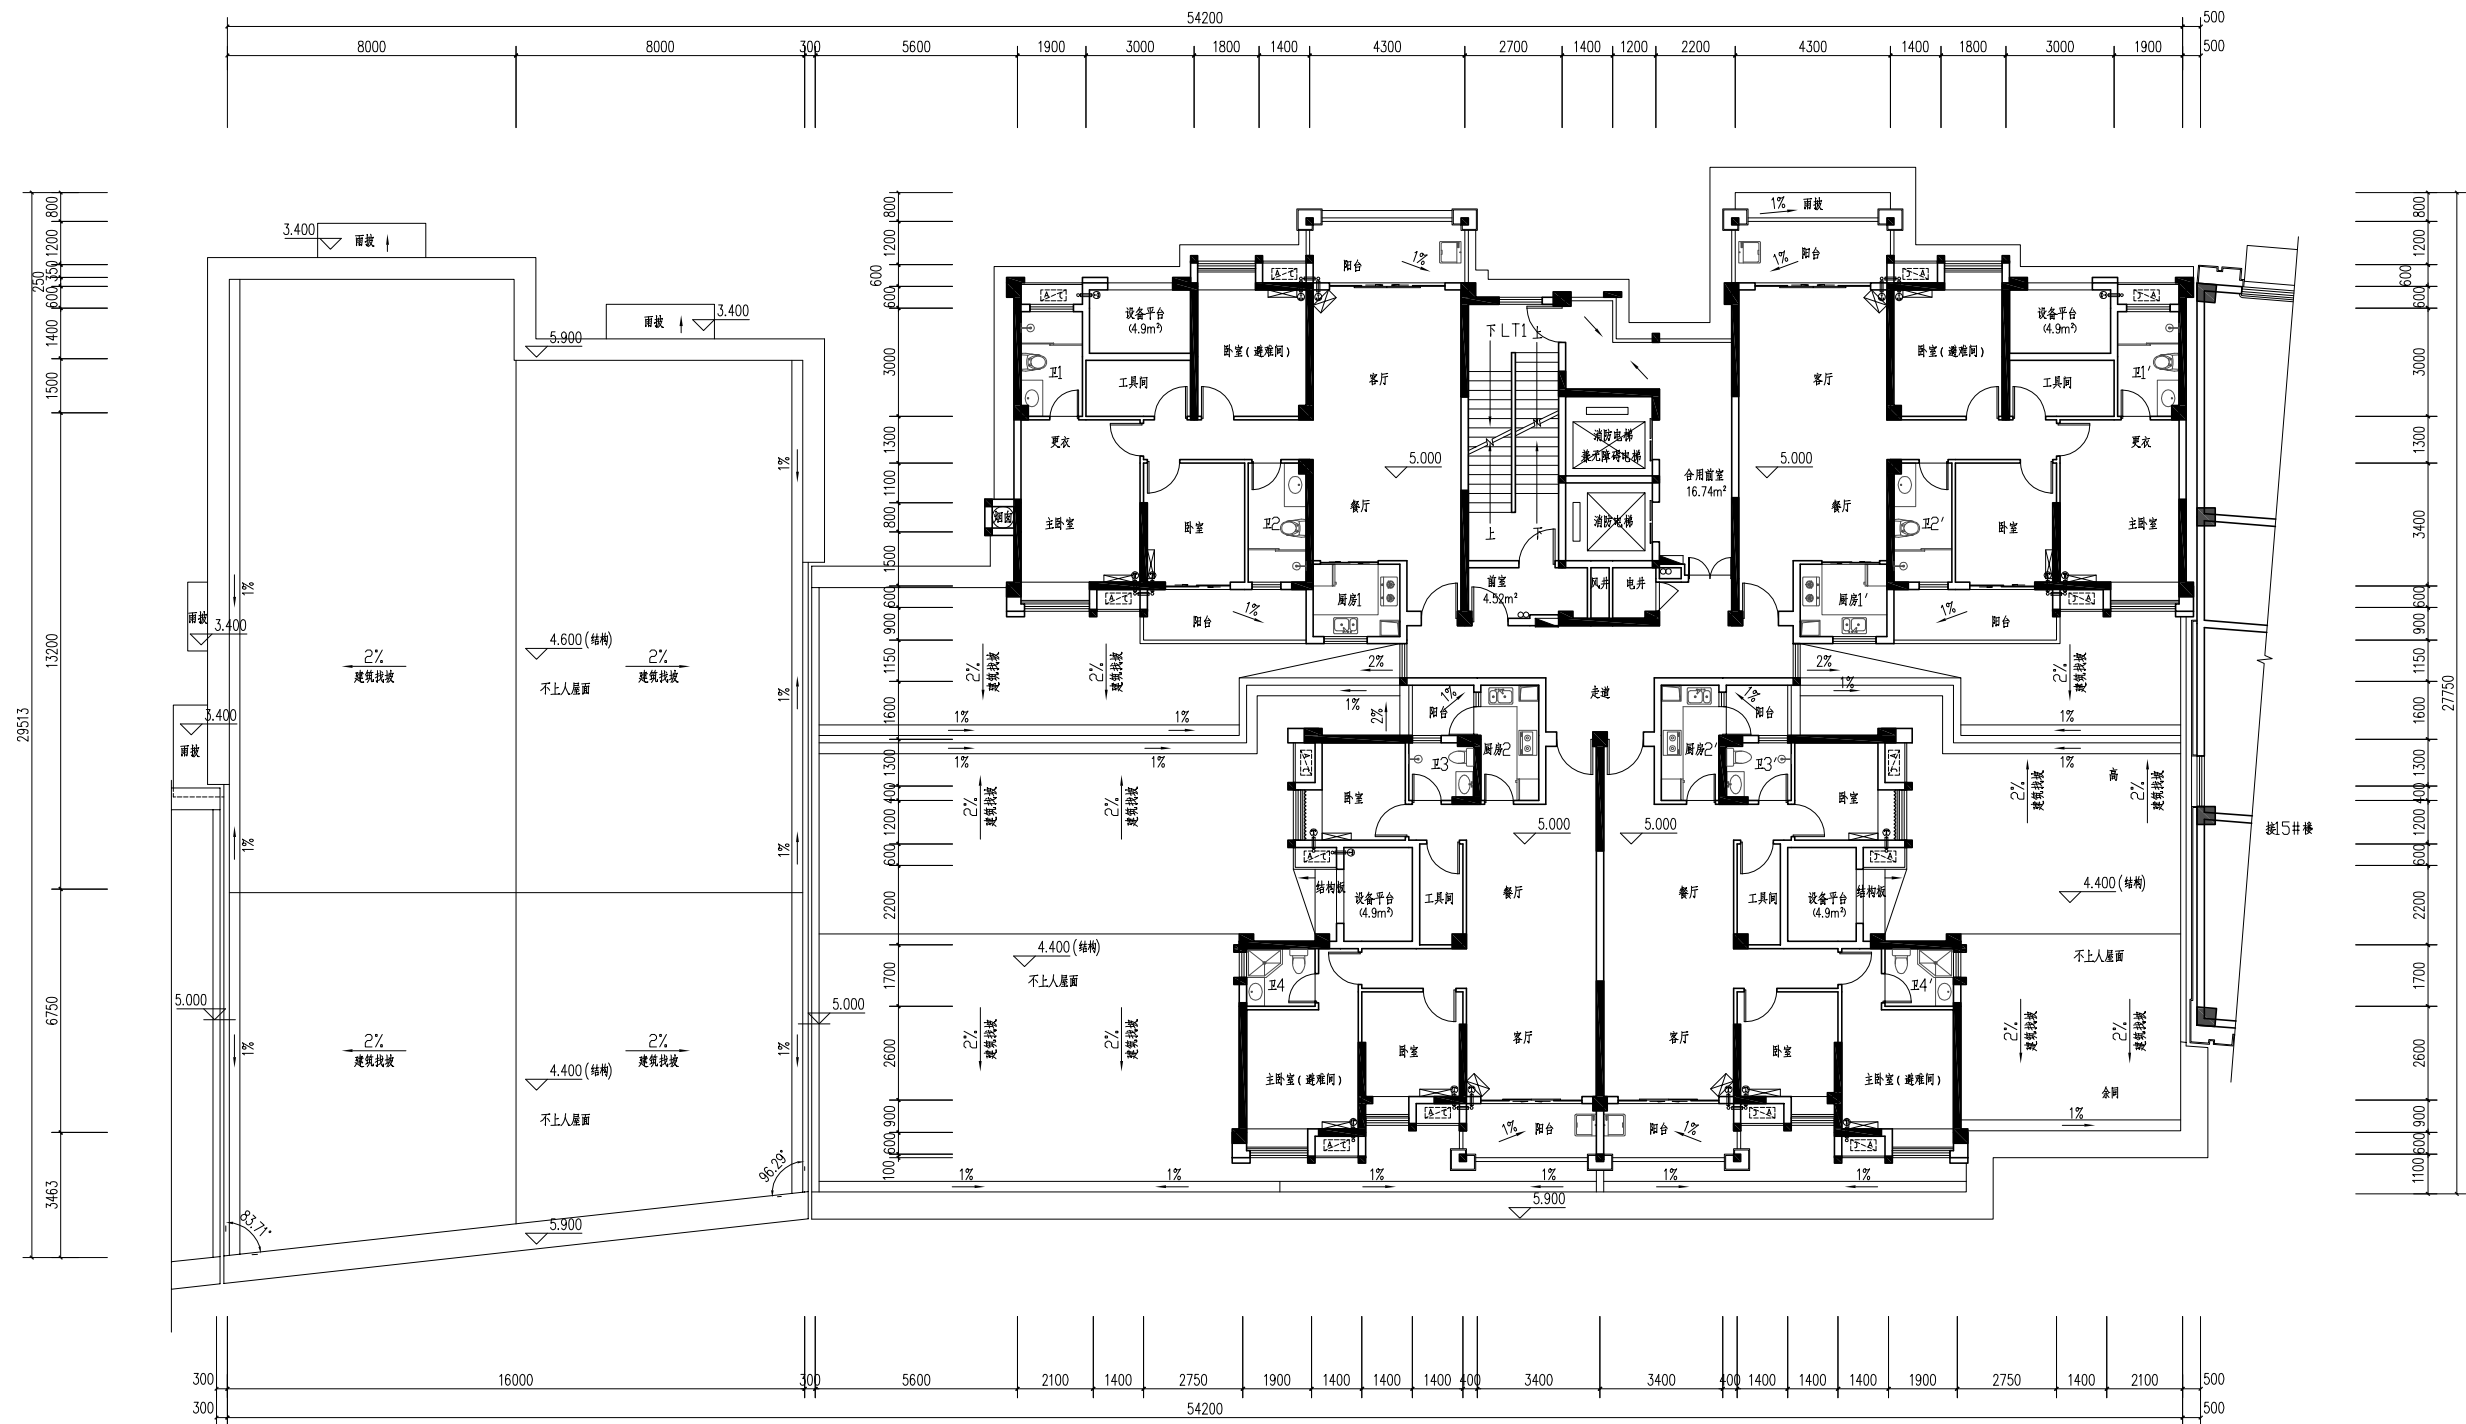


二层平面图 1:100

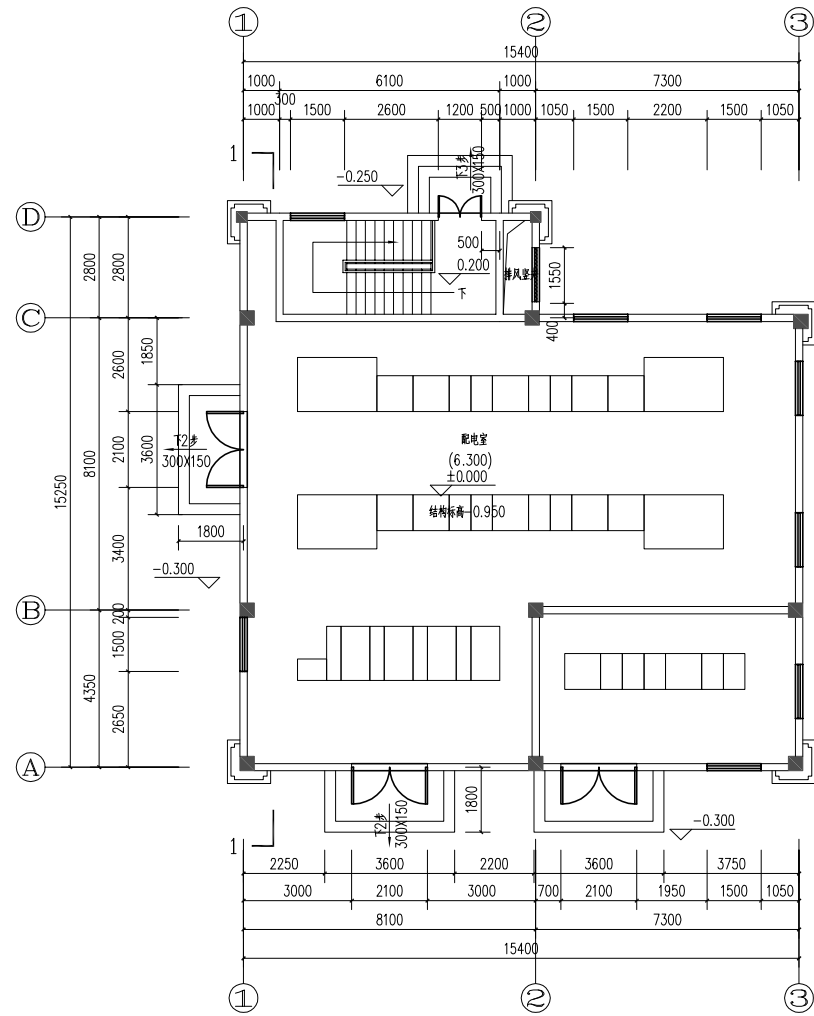


16#楼：一层平面图 1:100

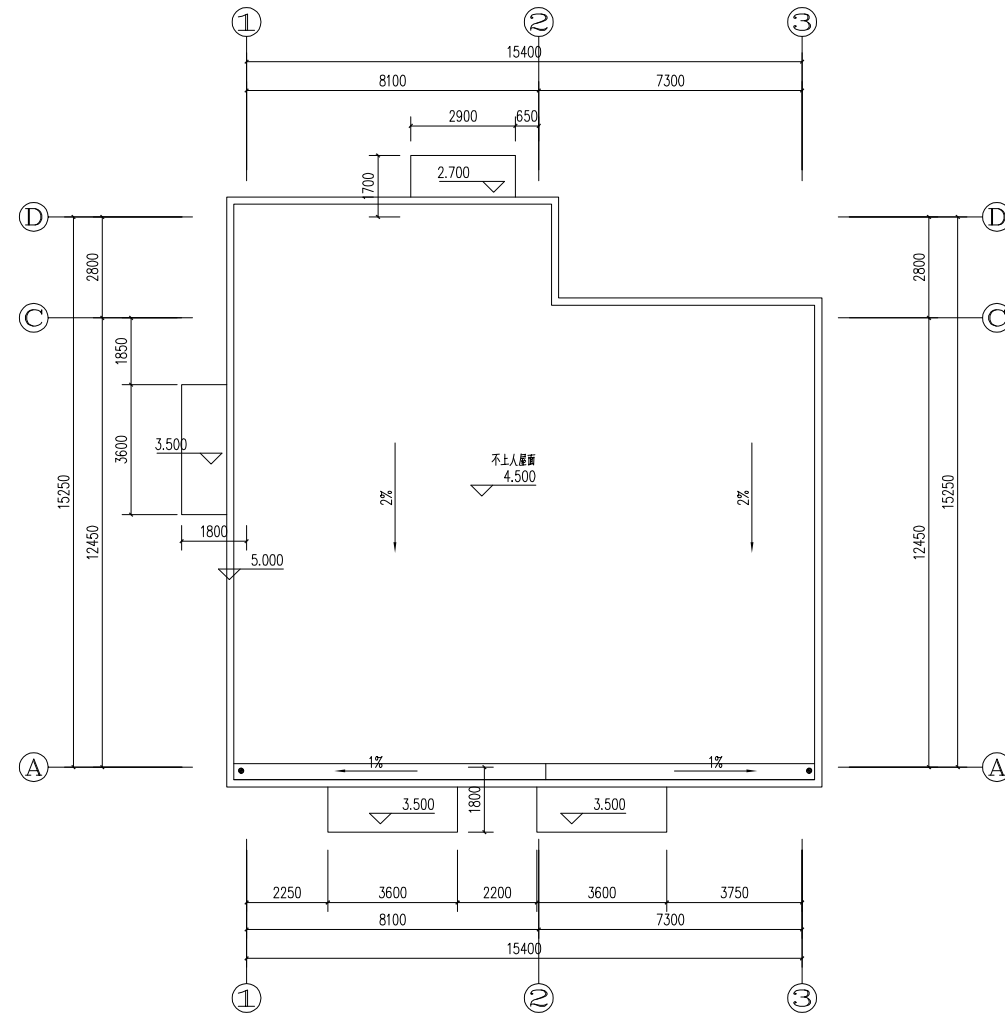


16#楼：屋面层平面图 1:100

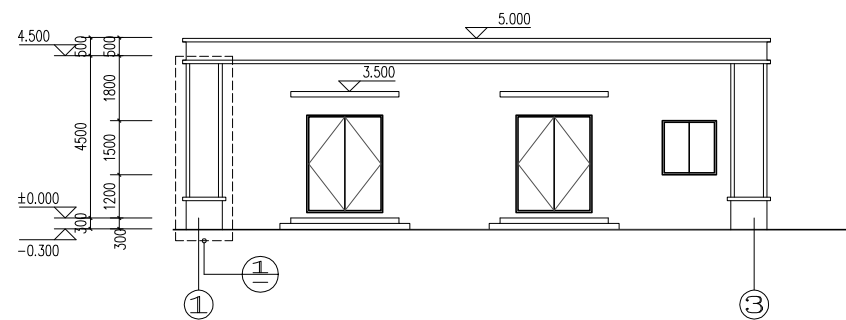


①~③立面图 1:100

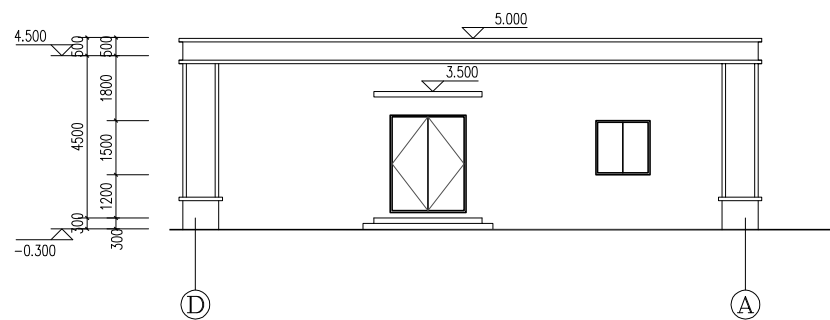



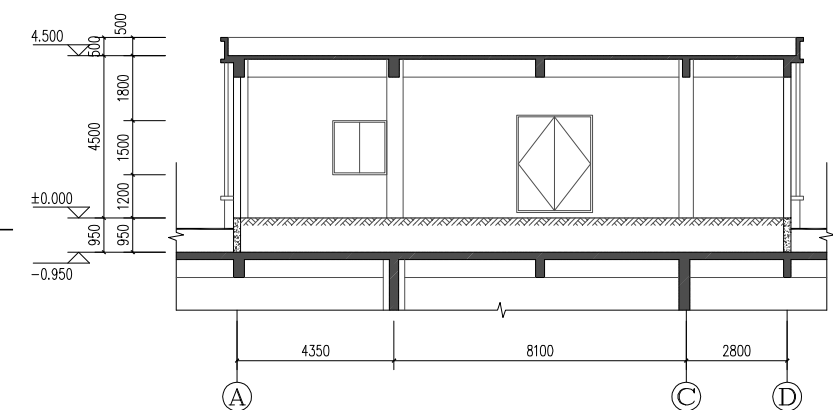

1-1剖面图 1:100

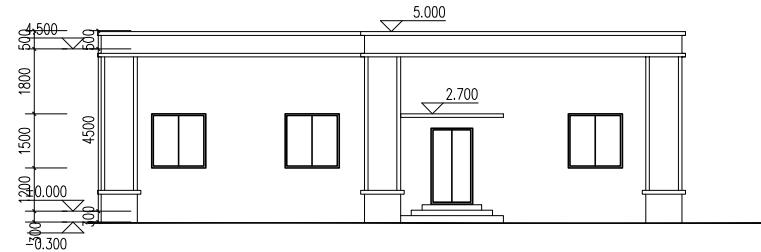


③~①立面图 1:100

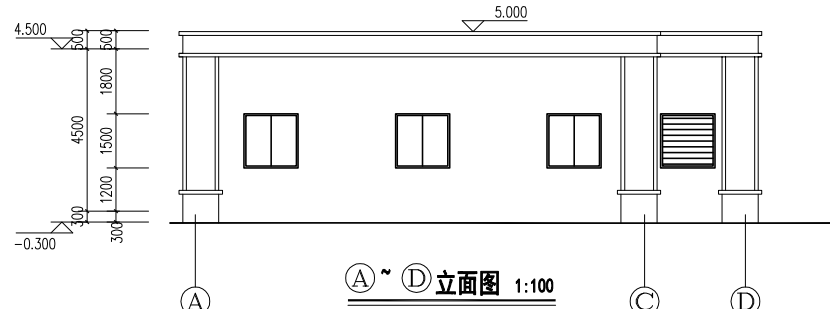




地块一（五期）
修改后

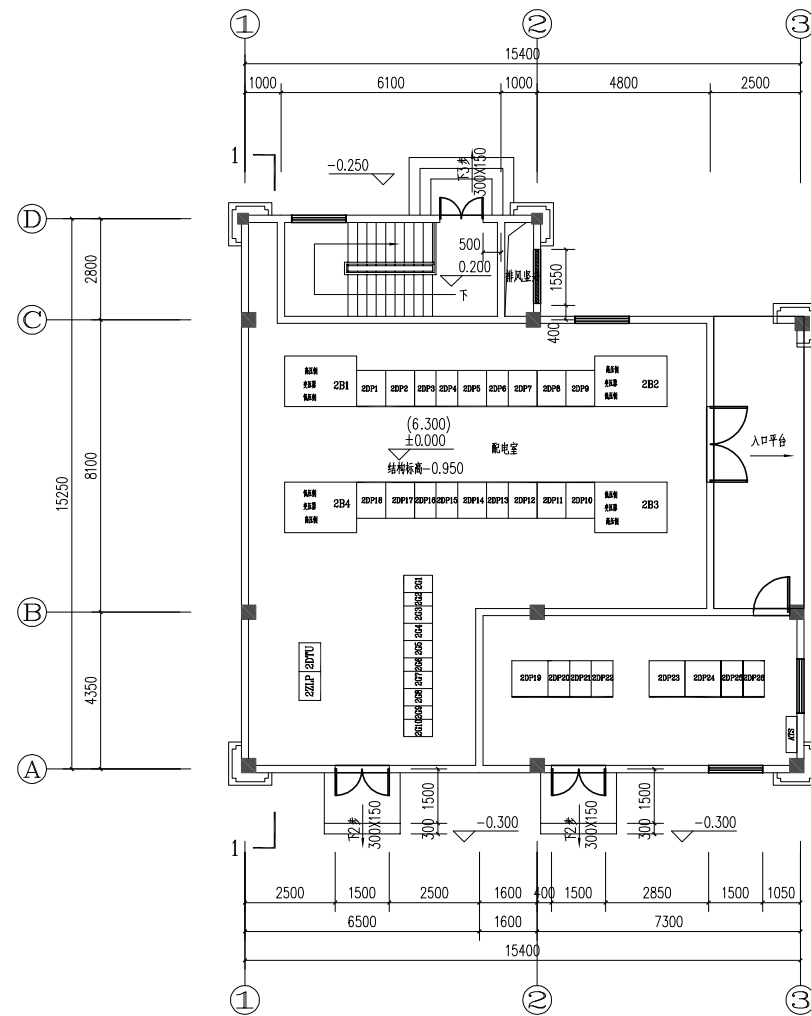


16#楼：一层平面图 1:100

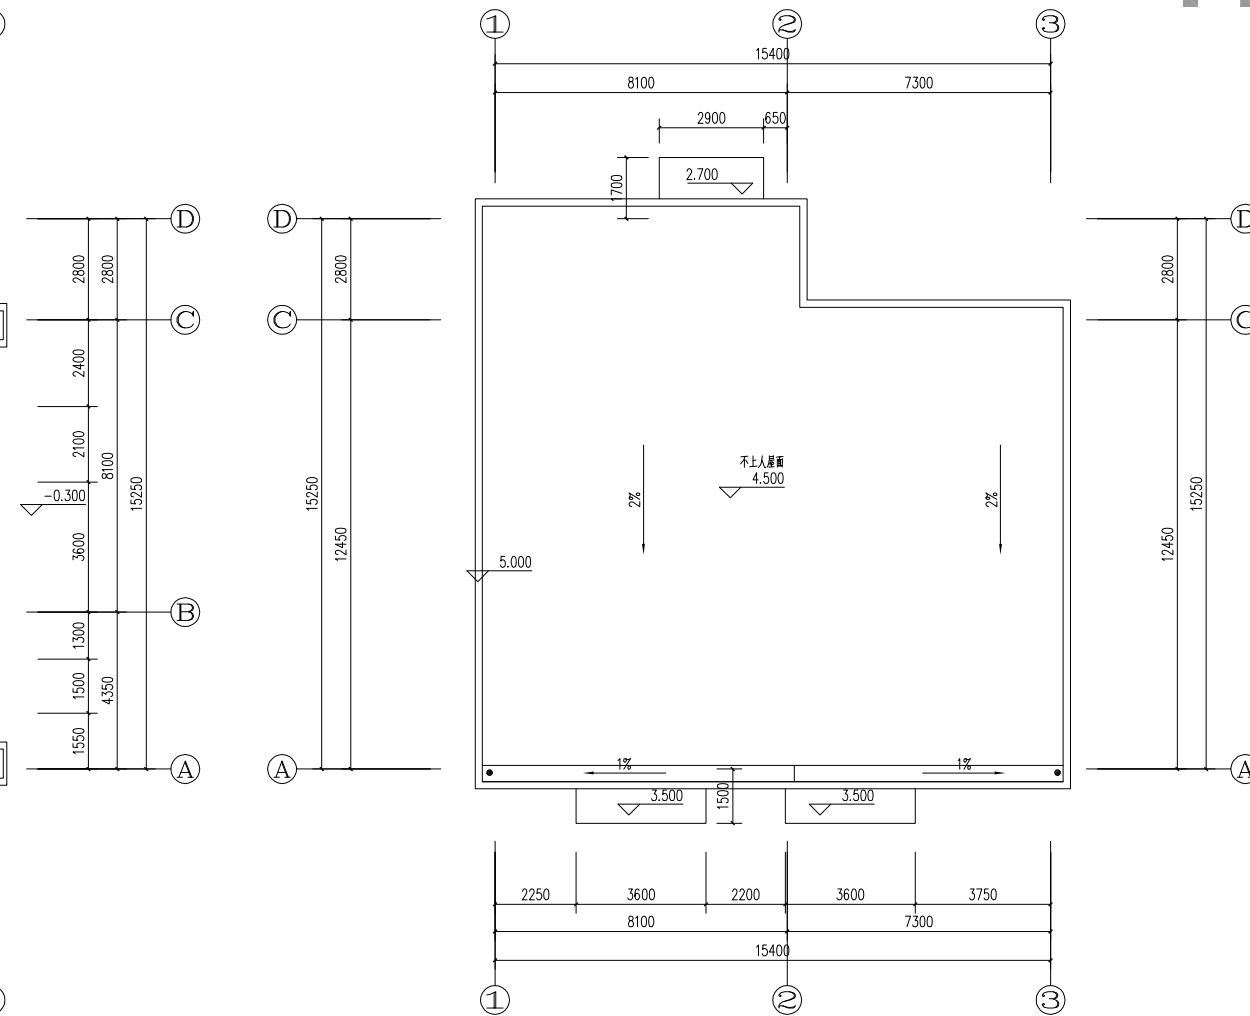


16#楼：屋面层平面图 1:100

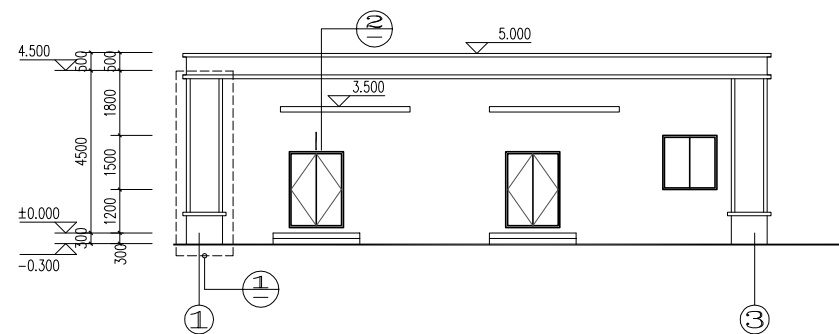


1~3立面图 1:100

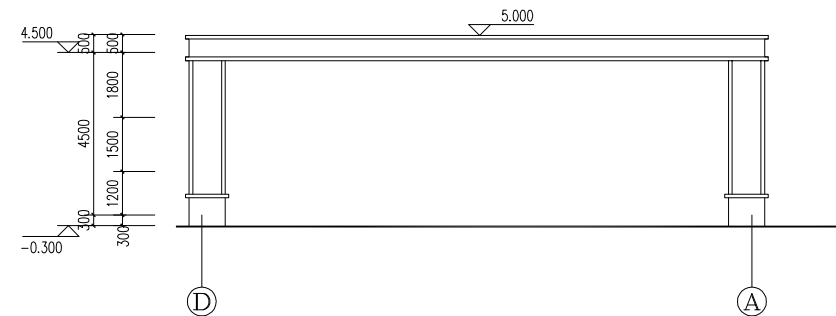


D~A立面图 1:100

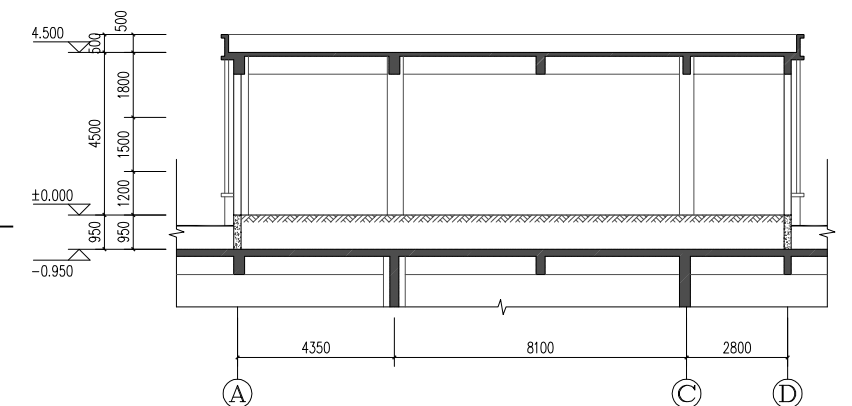

1-1剖面图 1:100

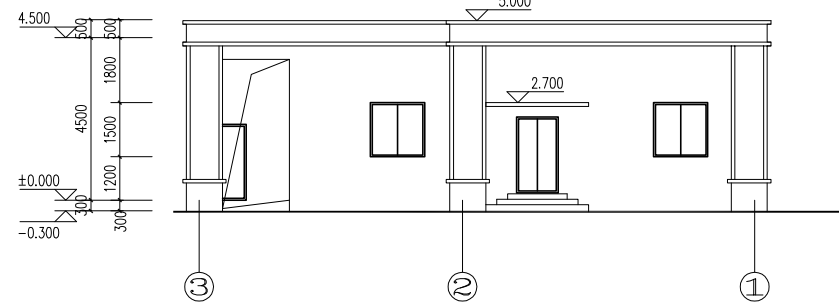

3~1立面图 1:100

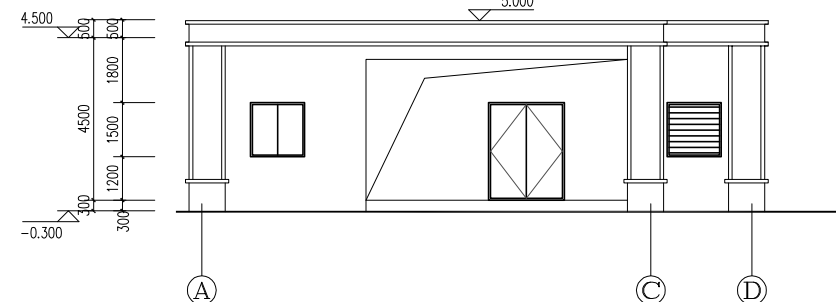

A~D立面图 1:100