



晋江市金龙豪庭项目

建筑规划方案修改设计

福建省闽武建筑设计院有限公司
晋江金龙置业有限公司2020.06

签名表

项目负责人——	张 霆
建筑设计——	李建城 王志坚 洪基鑫 陈齐东 曾耀斌
结构设计——	许志龙 吴结松
电气设计——	黄旭生
给排水设计——	林海聪

金龙豪庭项目方案修改设计

晋江市自然资源局：

由我司承接设计的金龙豪庭项目已在 2019 年 07 月通过贵局的审批，现项目正在工程建设周期中。

应开发商的委托要求，沿小区南侧和祥路的大门入口设计进行局部的优化调整，本次优化调整的内容不改变大门的建筑外轮廓尺寸，不改变总体规划设计，不影响原规划设计的交通路线和宽度。

具体修改内容如下：

1. 小区南侧出入口门头外墙材料由仿石砖改用干挂石材、局部造型微调，提升建筑形象的档次；
2. 商业门窗大小修改，方便以后经营使用。

具体调整细节如下：

大门一层平面图：入口门头的外墙由仿石砖修改为干挂石材，外墙材料选用锈石板材，柱础材料为枫叶红板材，局部增加 150mm 干挂厚度；大门两侧商业门加大，由 1500mm 调整为 2000mm。

商业屋面层大门平面图：入口门头商业外墙由仿石砖修改为干挂石材，外墙材料选用锈石板材，局部增加 150mm 干挂厚度；扩大窗户，由 1500mm 调整为 2000mm，屋顶平面图同步修改。

立面图：根据平面图同步调整；

设计图详见后续附图。

福建省闽武建筑设计院有限公司

2020 年 6 月

建筑表现——鸟瞰图（修改前）



建筑表现——鸟瞰图（修改后）




建筑表现——沿街透视图（修改前）




建筑表现——沿街透视图（修改后）




前期分析——道路断面及宽度分析图

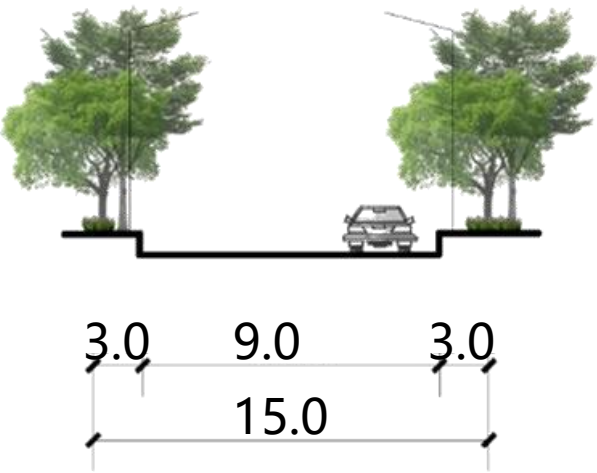


B-B道路断面图

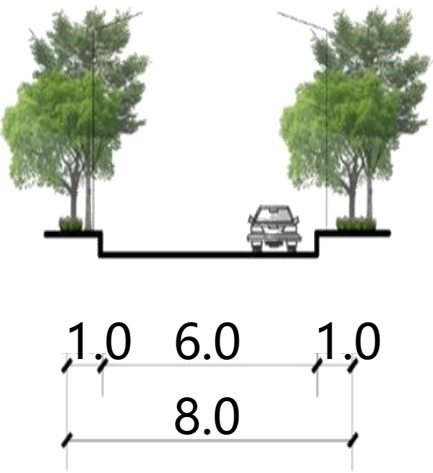

C-C道路断面图

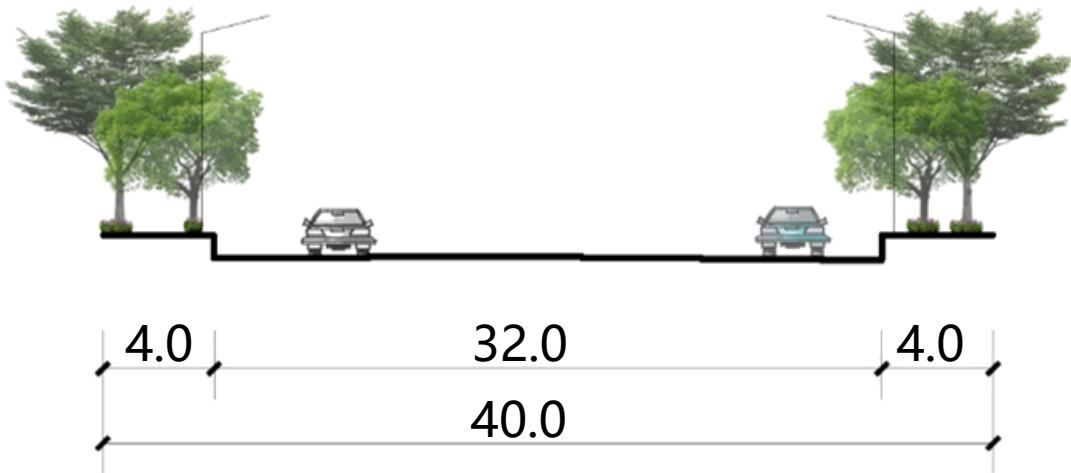

A-A道路断面图

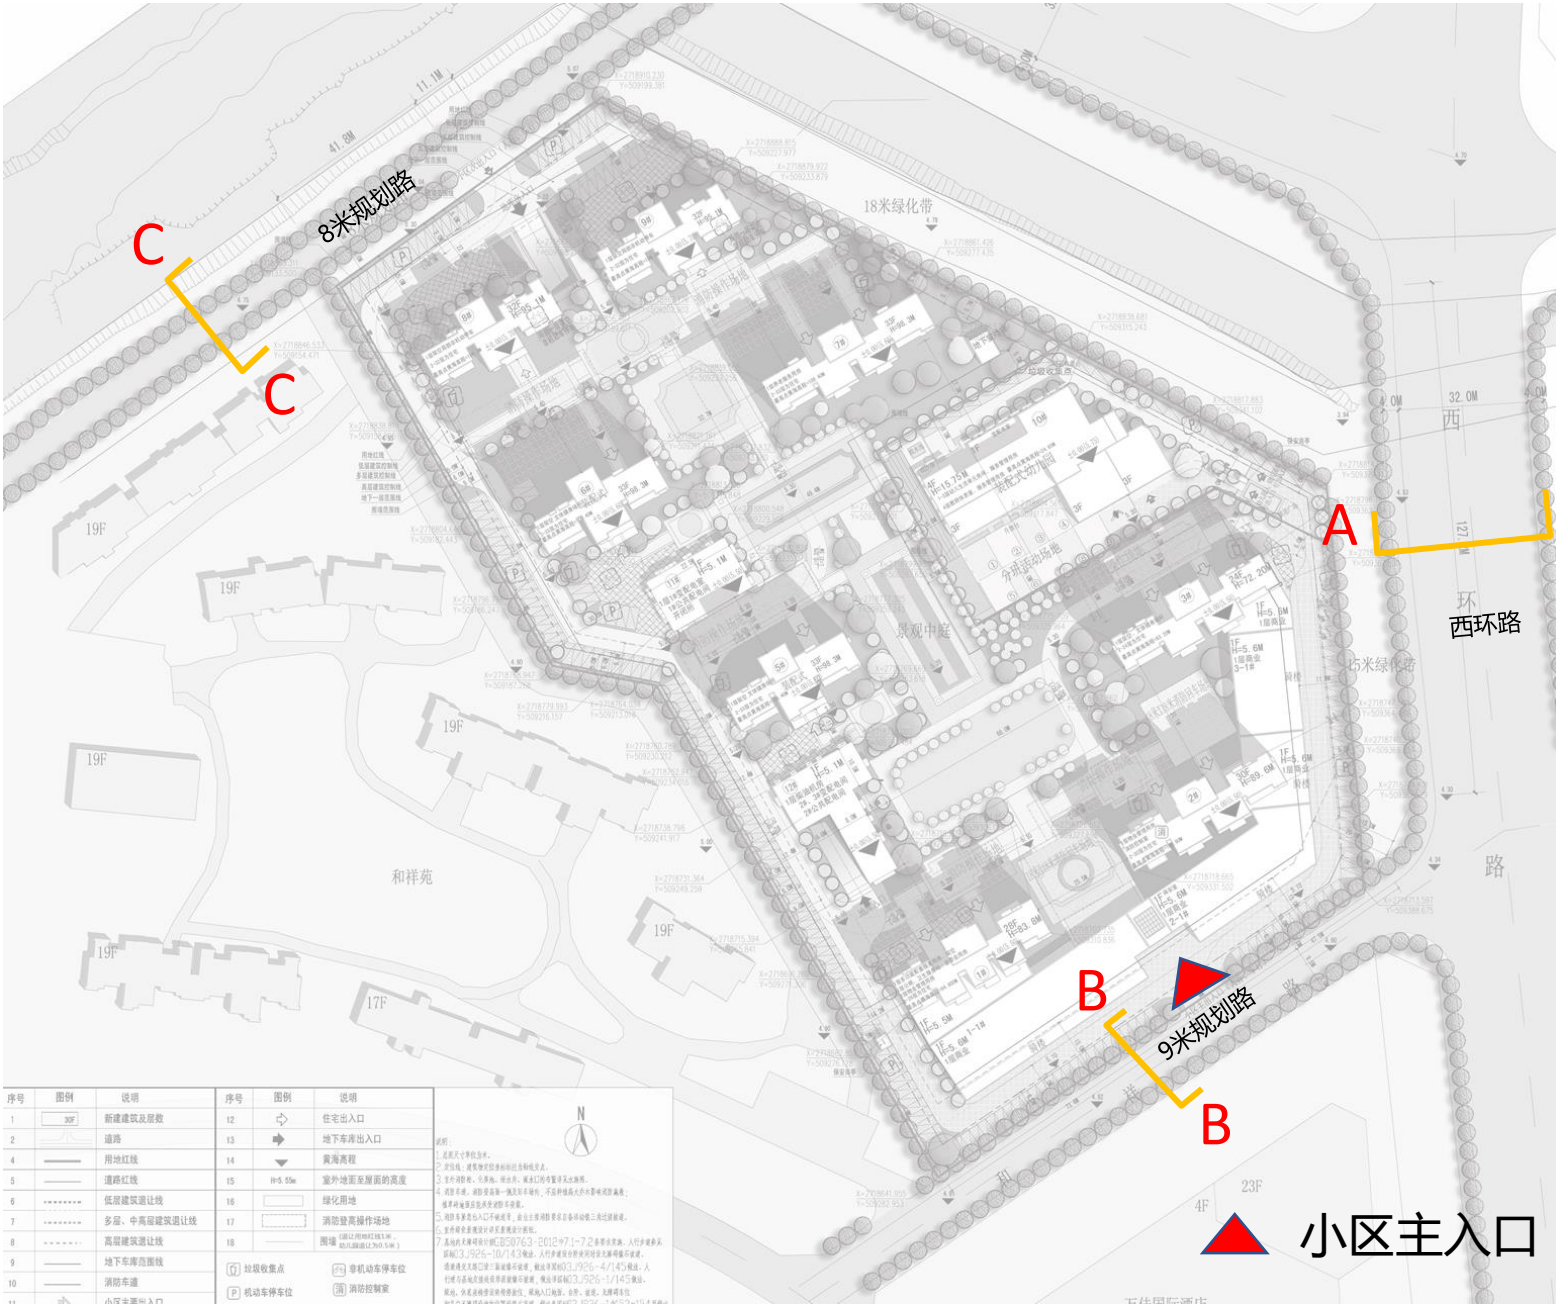

修改前



- 咖啡色涂料 0194、1064
- 棕色仿石砖 0205、0164
- 咖啡色涂料 0194、1064


修改后




- 咖啡色涂料 0194、1064
- 棕色仿石砖 0205、0164
- 白锈石板材 0101、0061
- 枫叶红板材 0192、0201

注：本建筑色彩选色采用《中国建筑色卡国家标准》
BG/T18922-2008版本色彩


专业	姓名	日期	专业	姓名	日期
建筑			电气		
结构			暖通		
给排水					

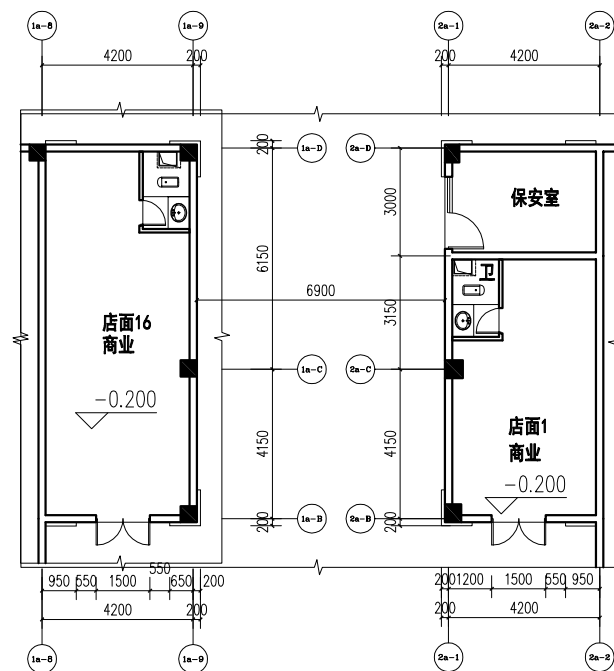


大门修改前一层局部平面图

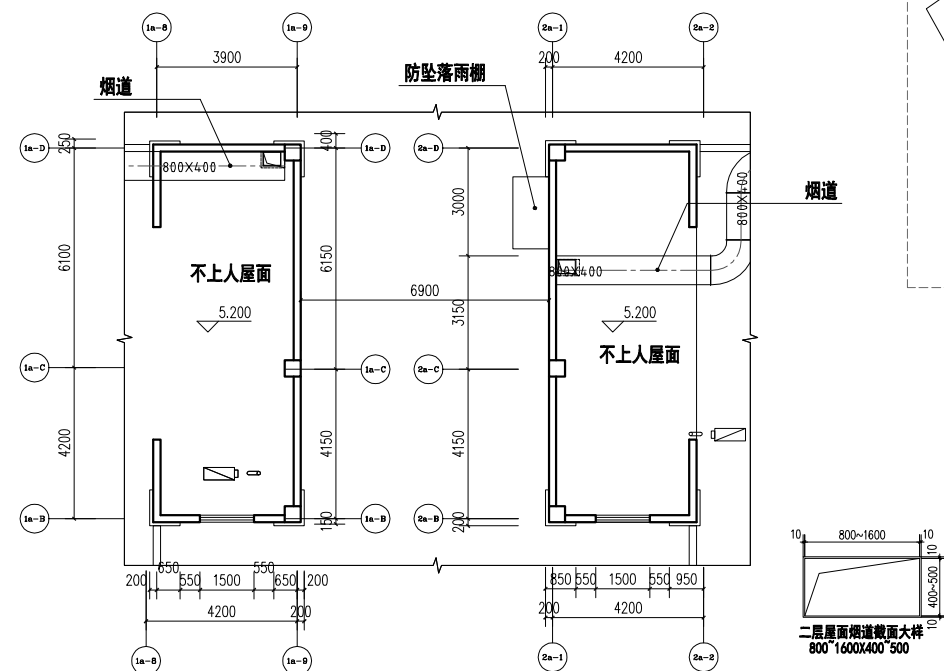

大门修改前屋面层局部平面图

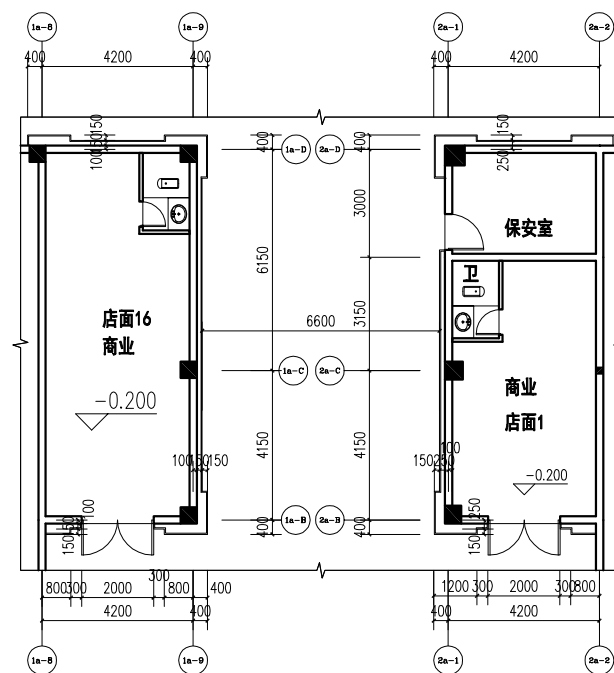

大门修改后一层局部平面图

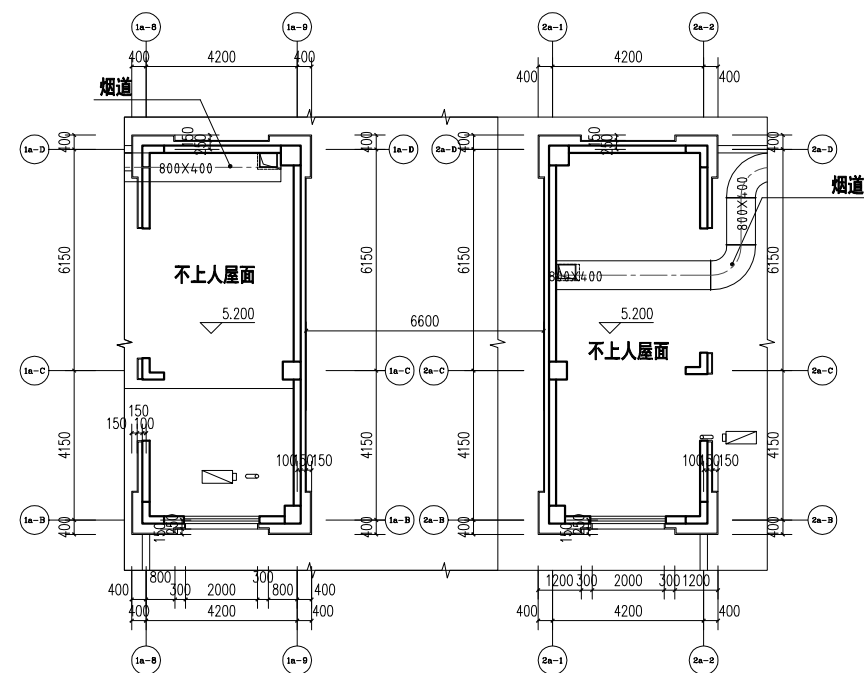

大门修改后屋面层局部平面图

修改前:

 棕色仿石砖

修改后:

 白锈石石材 枫叶红石材

 棕色仿石砖



福建省闽武建筑设计院有限公司

Fujian MinWu Architectural
Design Institute Co.,Ltd

国家甲级工程设计证书号: A135006085
NATIONAL ARCHITECTURAL DESIGN LICENSE No.A13500608

[illegible]

图纸专用章
 PROJECT SEAL

注册师执业章:
REGISTERED SEAL

施工图审查单位:
APPROVED BY

施工图审查合格书编号:
APPROVAL No.

建设单位:
CLIENT

CLIENT **晉江金龍置業有限公司**

工程名称	PROJECT
------	---------

PROJECT 金龙豪庭

单项工程: ITEM	1#-2#大门
---------------	---------

审定
AUTHORIZED BY

AUTHORIZED BY
工程負責人
PROJECT CAPTAIN

PROJECT CAPTAIN	专业负责人
MAIN ENGINEER	

MAIN ENGINEER
审核
EXAMINED BY

EXAMINED BY	
校 对	

设计	设计
CHECKED BY	设计

设计	DESIGNED BY
制图	DRAWN BY

图名:

DRAWING 大门一层修改前后平面图

大门修改前屋面层局部平面图

大门一层修改后平面图


大门修改后屋面层局部平面图

PROJECT NO.


20

REVISION No. 1


日期	姓名	专业	日期	姓名	专业
		建筑			建筑
		结构			结构
		给排水			给排水
		电气			电气
		暖通			暖通
		园林			园林
		其他			其他

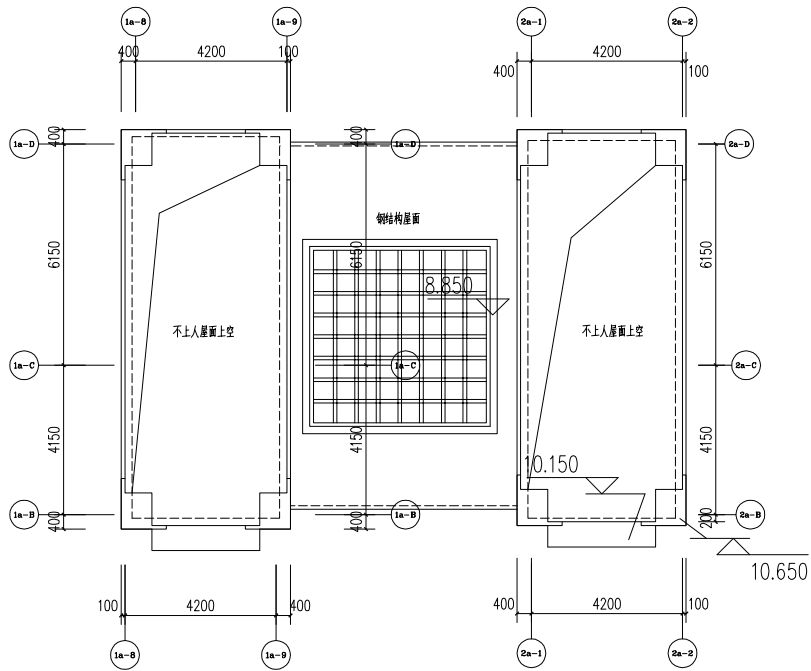


大门修改前屋顶局部平面图

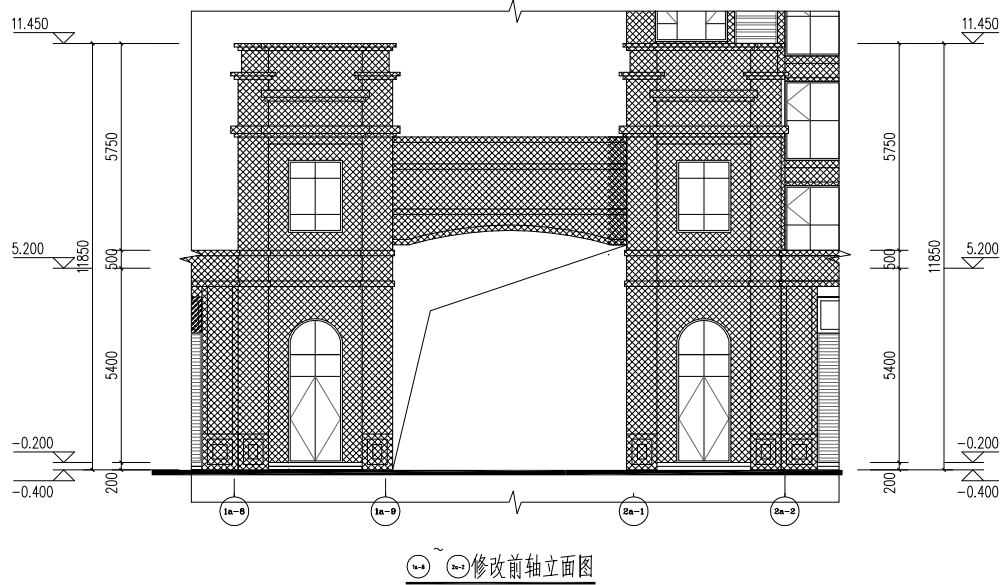

修改前轴立面图

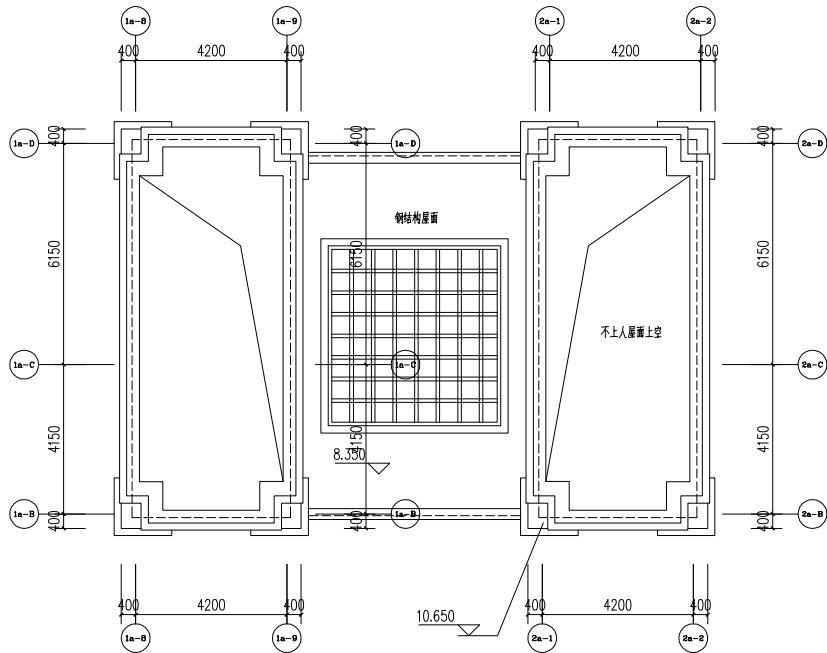

大门修改后屋顶局部平面图

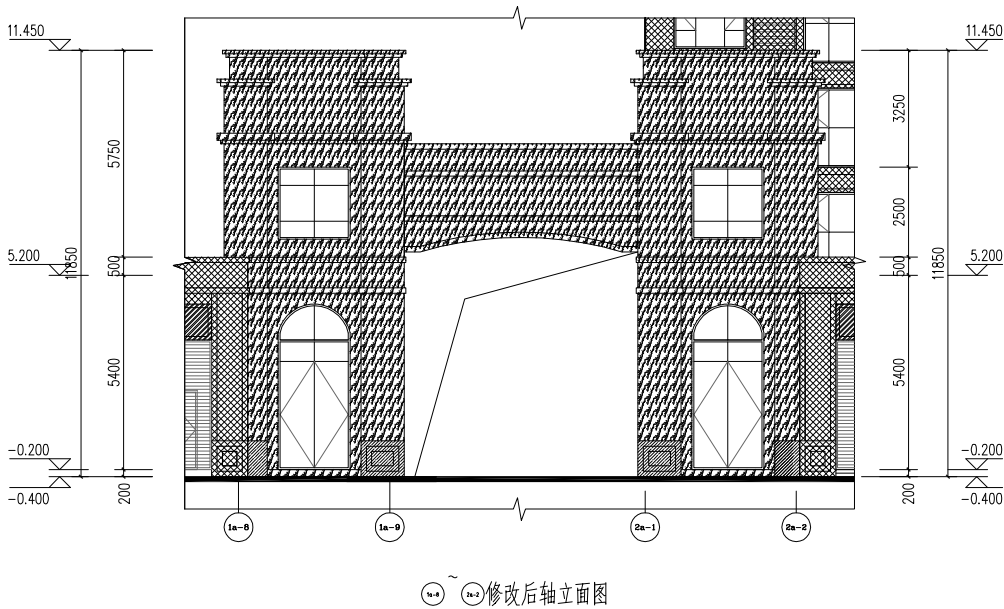

修改后轴立面图

修改前:


棕色仿石材

修改后:

白锈石材

枫叶红石材

棕色仿石材

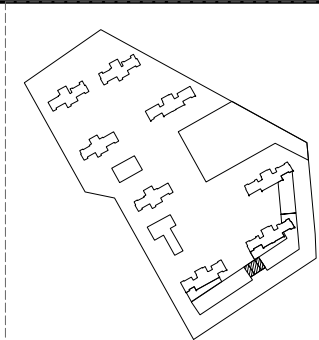

福建省闽武建筑设计院有限公司

Fujian MinWu Architectural
Design Institute Co.,Ltd

国家甲级工程设计证书号: A135006085
NATIONAL ARCHITECTURAL DESIGN LICENSE No.A135006085

版次 REVISION No.	日期 DATE	备注 REMARK

图纸专用章

PROJECT SEAL

注册执业章

REGISTERED SEAL

施工图审查单位

APPROVED BY

施工图审查合格书编号

APPROVAL No.

建设单位

CLIENT

晋江金龙置业有限公司

工程名称

PROJECT

金龙豪庭

单项工程

ITEM

1#-2#大门

审定

方朝晖

工程负责人

张震

PROJECT CAPTAIN

张震

专业负责人

张震

MIN ENGINEER

张震

审核

梁志红

EXAMINED BY

梁志红

校对

林玉慧

CHECKED BY

林玉慧

设计

陈振拓

DESIGNED BY

陈振拓

制图

陈振拓

DRAWN BY

陈振拓

图名

DRAWING

大门修改前屋顶局部平面图

大门修改后屋顶局部平面图

修改前轴立面图

修改后轴立面图

工程编号

PROJECT No.






图号

No.





日期

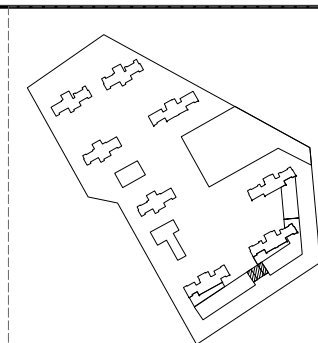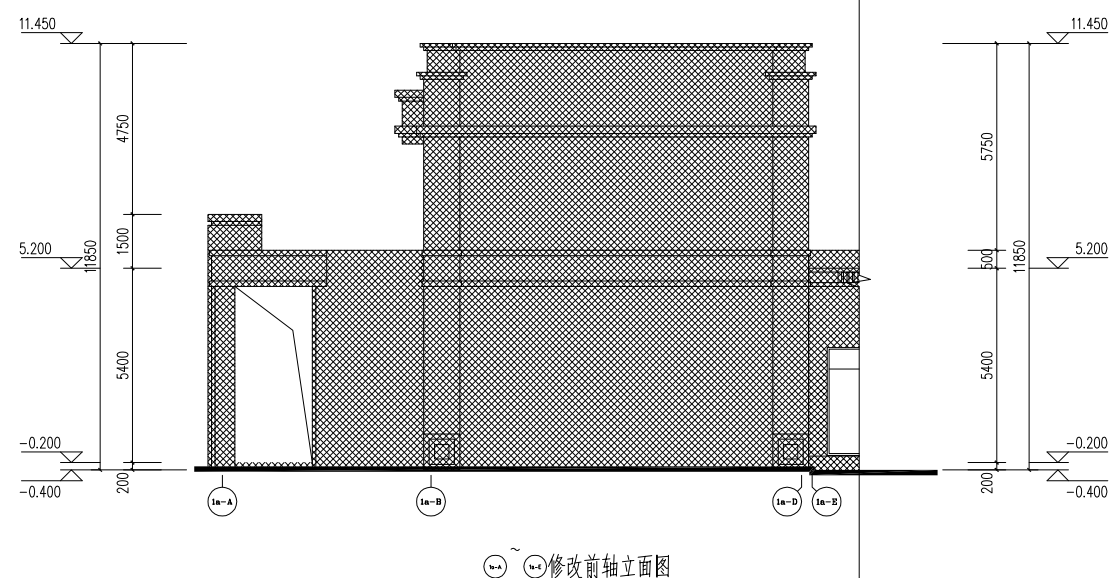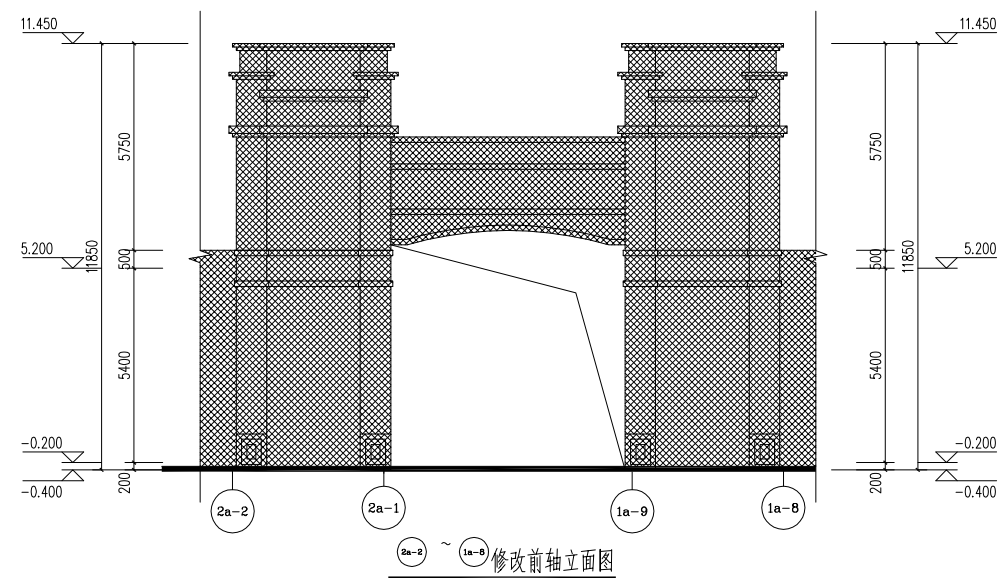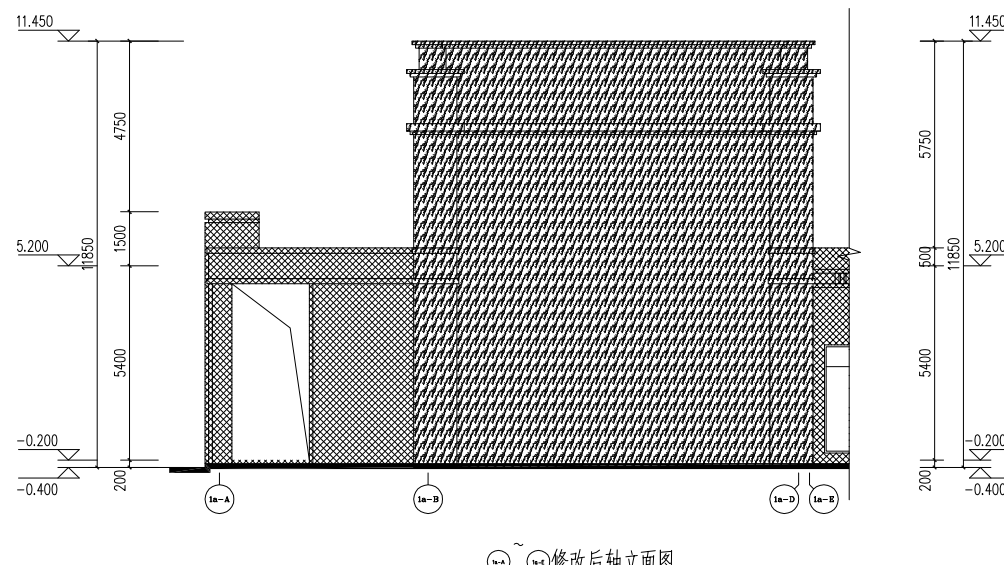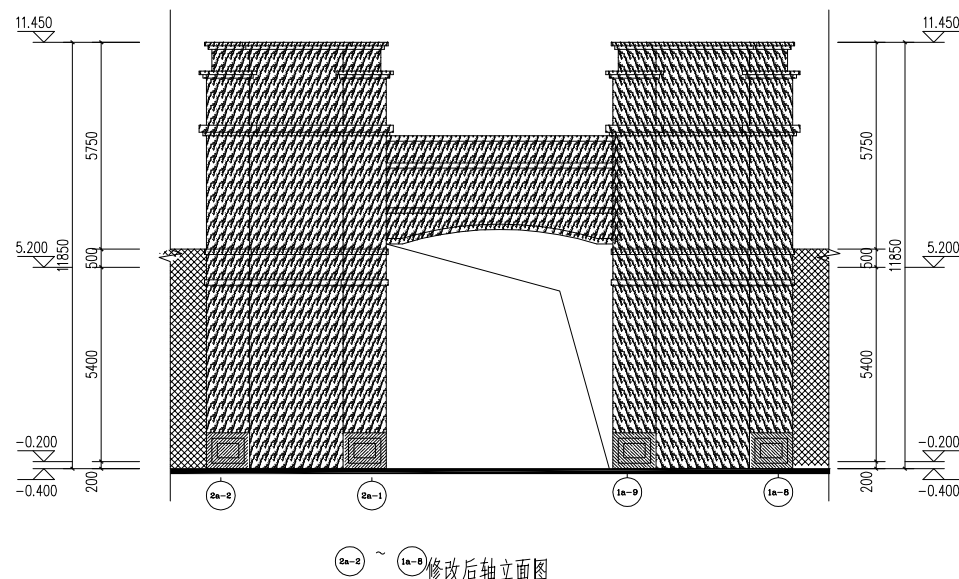DATE




专业	姓名	日期	专业	姓名	日期
建筑			电气		
结构			暖通		
给排水					

[illegible]

修改前:


	棕色仿石砖
	白锈石石材
	枫叶红石材
	棕色仿石砖

 修改后:


	白锈石石材
	枫叶红石材
	棕色仿石砖

版次 REVISION No.	日期 DATE	备注 REMARK
图纸专用章 PROJECT SEAL		
注册师执业章: REGISTERED SEAL		
施工图审查单位: APPROVED BY		
施工图审查合格书编号: APPROVAL No.		
建设单位: CLIENT 晋江金龙置业有限公司		
工程名称: PROJECT 金龙豪庭		
单项工程: ITEM 1#-2#大门		
审 定 AUTHORIZED BY 工程负责人 PROJECT CAPTAIN 专业负责人 MAIN ENGINEER	方朝晖 张 震 张 震	
审 核 EXAMINED BY 校 对 CHECKED BY 设 计 DESIGNED BY 制 图 DRAWN BY	梁志红 林玉慧 陈标拓 陈标拓	
图 名 DRAWING <div style="text-align: center;">②~修改前轴立面图 ③~修改后轴立面图 ④~修改前轴立面图 ⑤~修改后轴立面图</div>		
工程名称 PROJECT NO. 图号 No. Revision No.		
		制图 TYPE 日期 DATE


专业	姓名	日期	专业	姓名	日期
建筑			建筑		
结构			结构		
给排水			给排水		
电气			电气		
暖通			暖通		
园林			园林		
其他			其他		

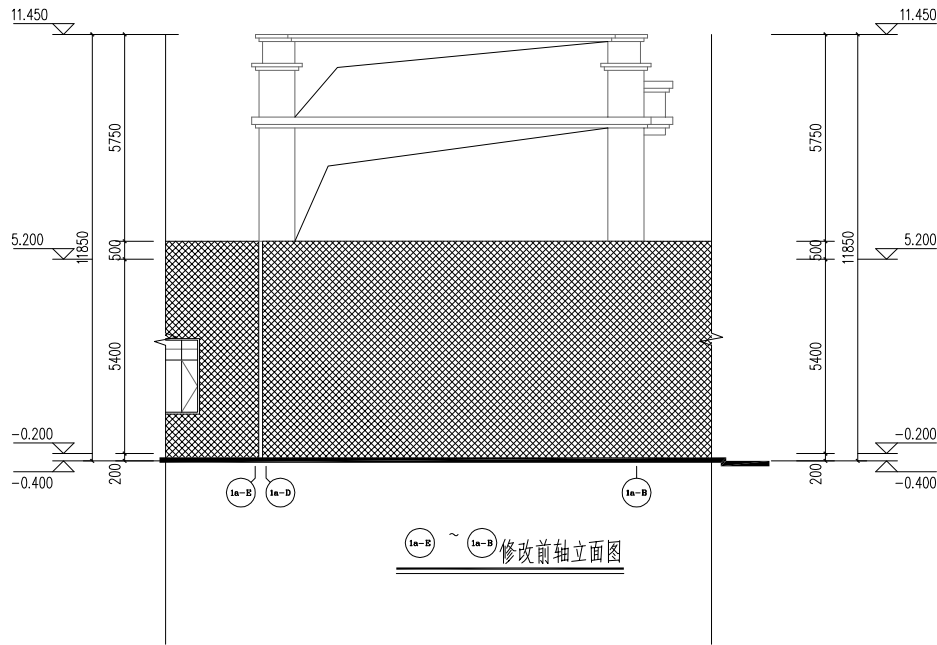


修改前轴立面图

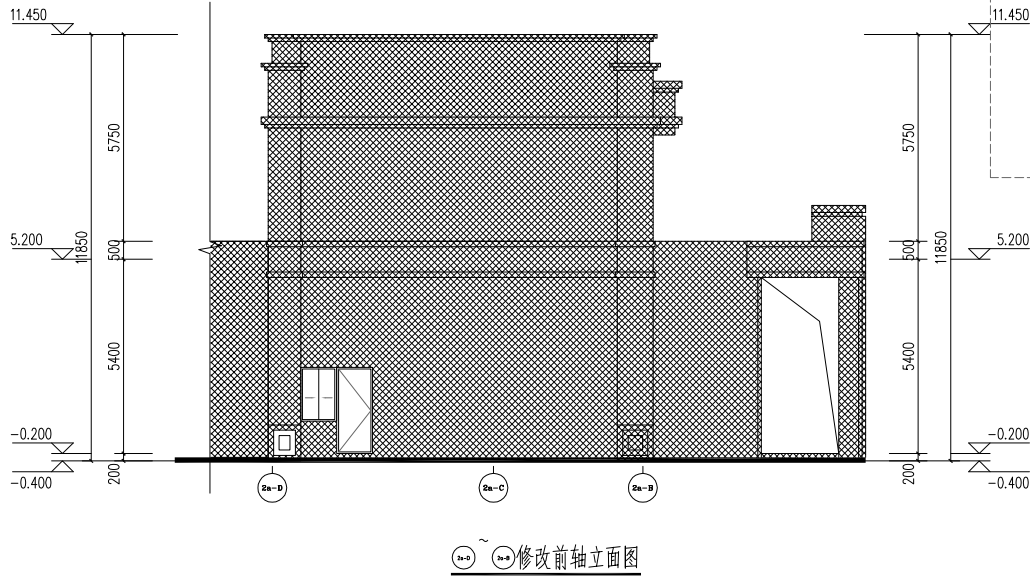

修改前轴立面图

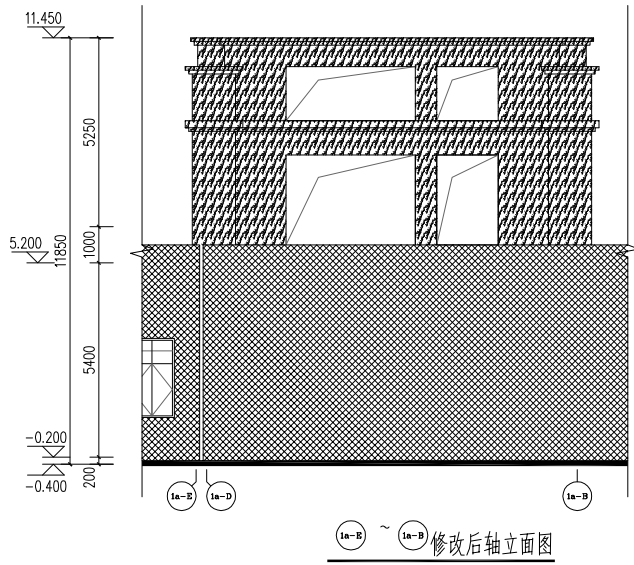

修改后轴立面图

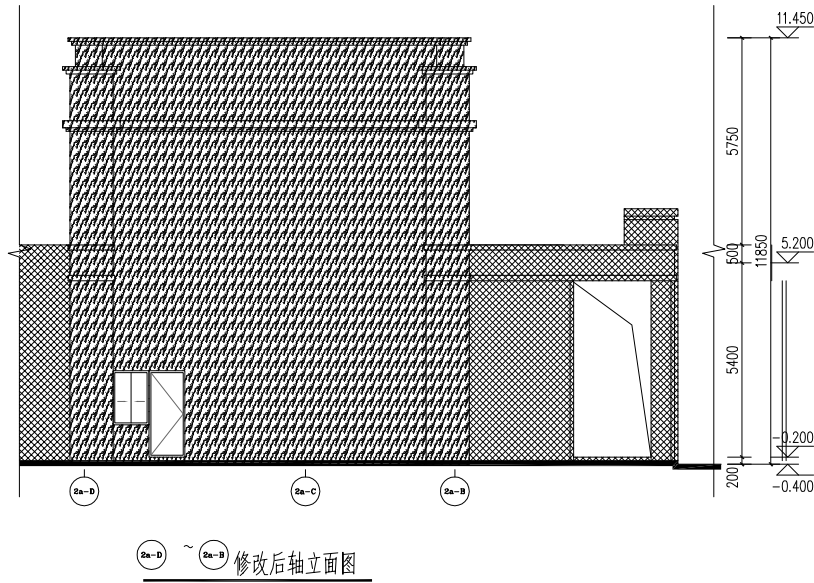

修改后轴立面图

修改前:

棕色仿石砖

修改后:

自锈石石材

枫叶红石材

棕色仿石砖



福建省闽武建筑设计院有限公司

Fujian MinWu Architectural
Design Institute Co.,Ltd

国家甲级工程设计证书号: A135006085
NATIONAL ARCHITECTURAL DESIGN LICENSE No.A135006085

版次 REVISION No.	日期 DATE	备注 REMARK

图纸专用章
PROJECT SEAL

注册师执业章:
REGISTERED SEAL

施工图审查单位:
APPROVED BY

施工图审查合格书编号:
APPROVAL No.

建设单位:
CLIENT
晋江金龙置业有限公司

工程名称:
PROJECT
金龙豪庭


单项工程:
ITEM
1#-2#大门

审 定 AUTHORIZED BY	方朝晖	张 建
工程负责人 PROJECT CAPTAIN	张 建	张 建
专业负责人 MAIN ENGINEER	张 建	张 建
审 核 EXAMINED BY	梁志红	梁志红
校 对 CHECKED BY	林玉慧	林玉慧
设 计 DESIGNED BY	陈振拓	陈振拓
制 图 DRAWN BY	陈振拓	陈振拓


图 名
DRAWING
修改前轴立面图
修改前轴立面图
修改后轴立面图
修改后轴立面图

工程编号 PROJECT No.	图 号 No.	图 名 NAME
版次 REVISION No.	日期 DATE	

专业	姓名	日期	专业	姓名	日期
建筑			建筑		
结构			结构		
给排水			给排水		

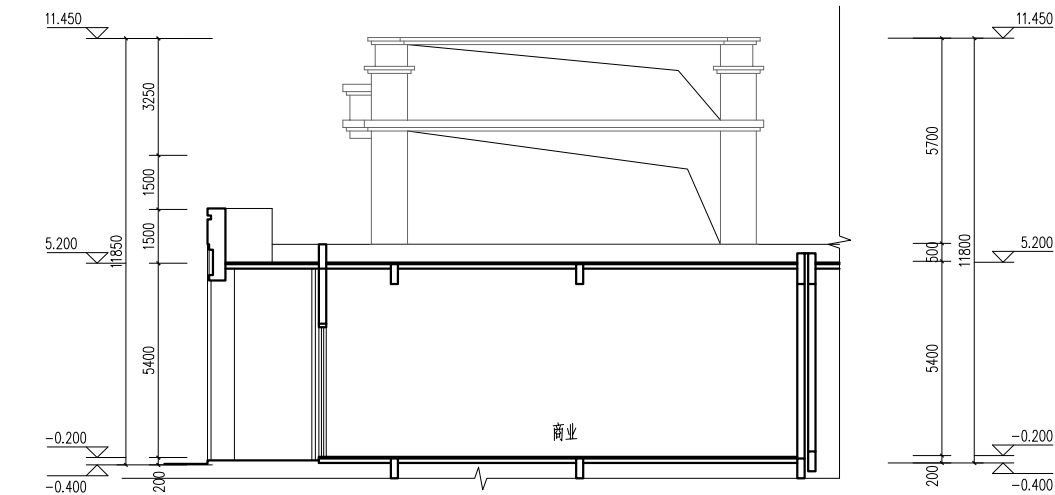

大门东修改前立面图

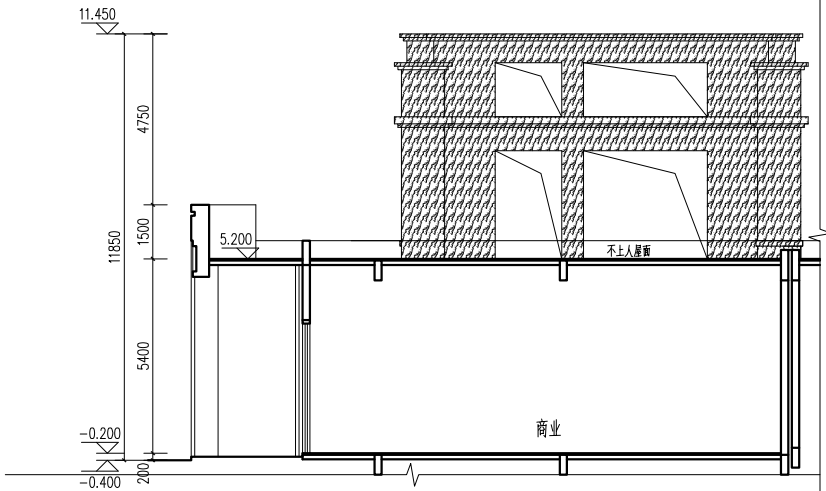

大门东修改后立面图

修改前:


棕色仿石砖


修改后:

白锈石石材

枫叶红石材

棕色仿石砖

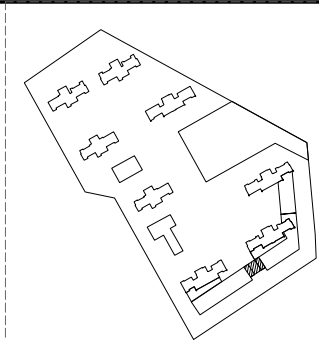



福建省闽武建筑设计院有限公司
Fujian MinWu Architectural
Design Institute Co.,Ltd
国家甲级工程设计证书号: A135006085
NATIONAL ARCHITECTURAL DESIGN LICENSE No.A135006085

版次 REVISION No.	日期 DATE	备注 REMARK

图纸专用章
PROJECT SEAL

注册执业章:
REGISTERED SEAL

施工图审查单位:
APPROVED BY

施工图审查合格书编号:
APPROVAL No.

建设单位:
CLIENT
晋江金龙置业有限公司

工程名称:
PROJECT
金龙豪庭

单项工程:
ITEM
1#-2#大门

审 定 AUTHORIZED BY	方朝晖	张 建
工程负责人 PROJECT CAPTAIN	张 建	张 建
专业负责人 MAIN ENGINEER	张 建	张 建
审 核 EXAMINED BY	梁志红	梁志红
校 对 CHECKED BY	林玉慧	林玉慧
设 计 DESIGNED BY	陈振拓	陈振拓
制 图 DRAWN BY	陈振拓	陈振拓

图 名
DRAWING
大门东修改前立面图
大门东修改后立面图

工程编号 PROJECT No.		
图 号 No.		
版 次 REVISION No.		