


暖通
建筑
结构
电气
给排水

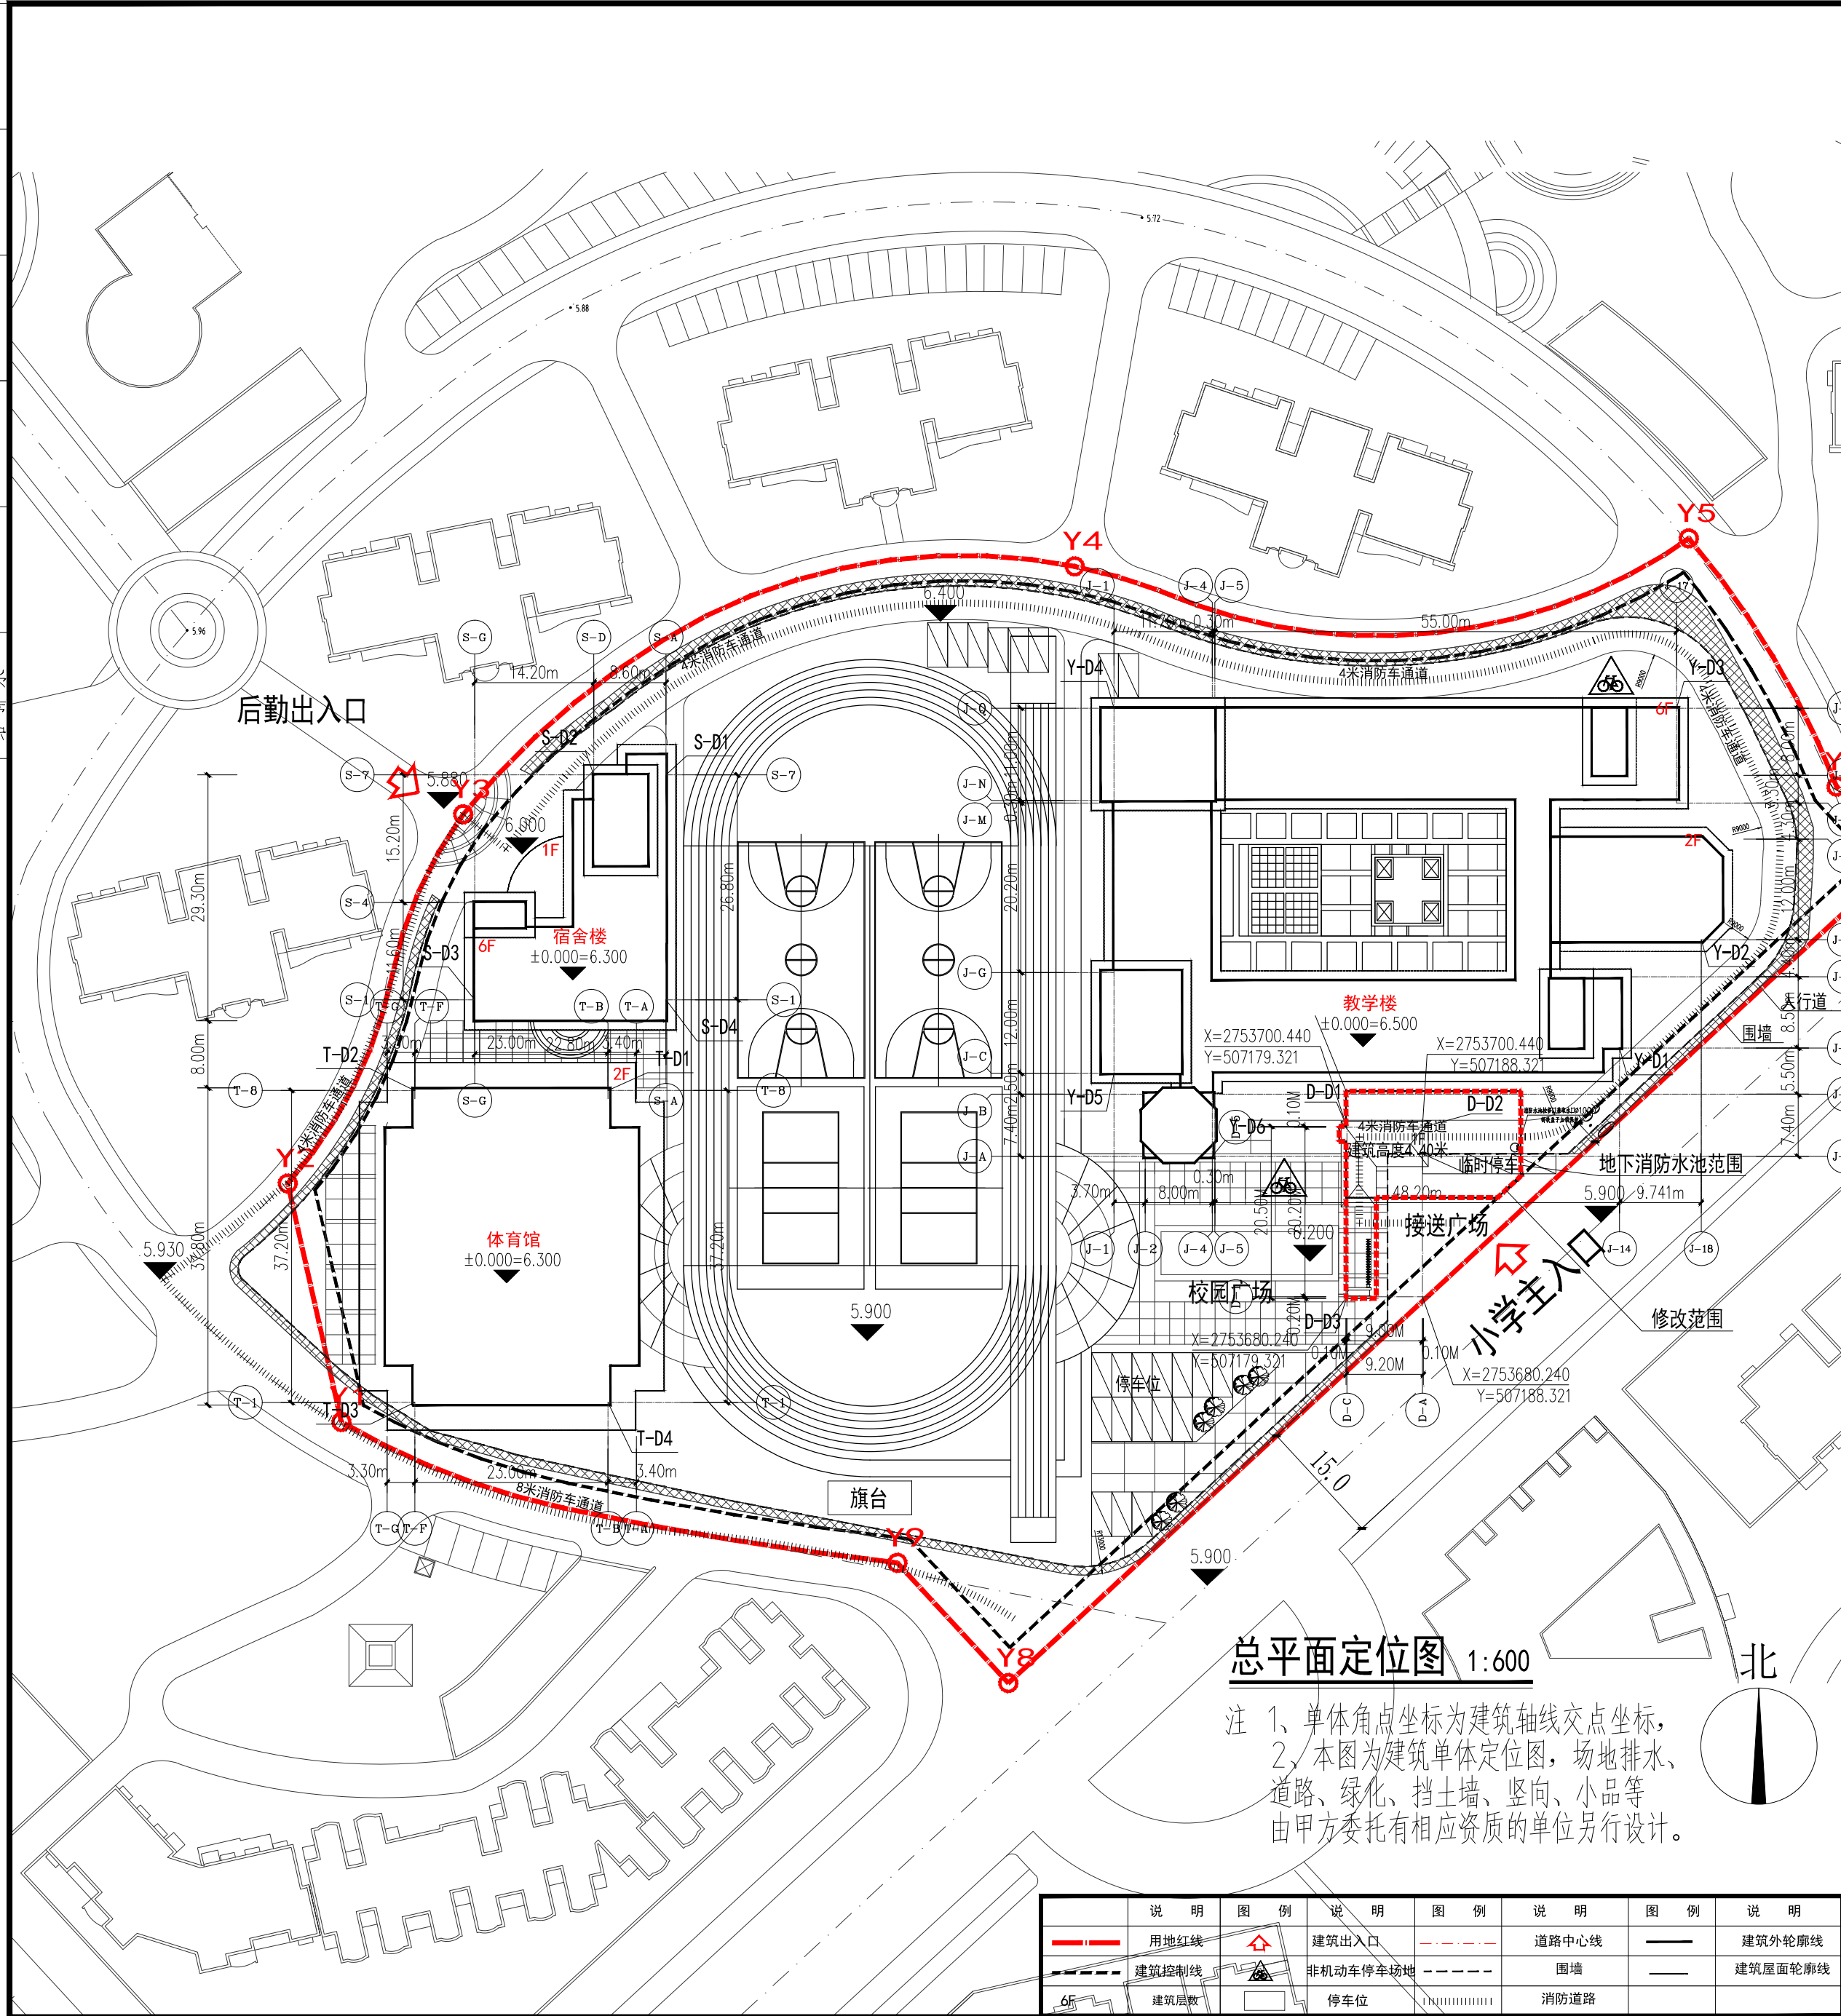

总平面定位图 1:600

注 1、单体角点坐标为建筑轴线交点坐标，
2、本图为建筑单体定位图，场地排水、
道路、绿化、挡土墙、竖向、小品等
由甲方委托有相应资质的单位另行设计。

说明	图例	说明	图例	说明	图例	说明	图例
用地红线		建筑出入口		道路中心线		建筑外轮廓线	
建筑控制线		非机动车停车场		围墙		建筑屋面轮廓线	
建筑层数		停车位		消防道路			

用地红线坐标明细表			
Y1	X=2753665.311 Y=507059.539	Y2	X=2753693.718 Y=507053.145
Y3	X=2753737.717 Y=507074.048	Y4	X=2753767.260 Y=507146.895
Y5	X=2753770.600 Y=507220.056	Y6	X=2753741.022 Y=507237.665
Y7	X=2753732.472 Y=507245.552	Y8	X=2753634.192 Y=507138.988
Y9	X=2753648.518 Y=507125.773		
建筑角点坐标明细表			
Y-D1	X=2753709.869 Y=507211.786	Y-D2	X=2753722.769 Y=507221.527
Y-D3	X=2753750.369 Y=507218.586	Y-D4	X=2753750.369 Y=507151.586
Y-D5	X=2753706.869 Y=507151.586	Y-D6	X=2753696.969 Y=507163.286
S-D1	X=2753742.414 Y=507098.211	S-D2	X=2753742.414 Y=507089.611
S-D3	X=2753715.614 Y=507075.411	S-D4	X=2753715.614 Y=507098.211
T-D1	X=2753704.864 Y=507091.361	T-D2	X=2753704.864 Y=507068.361
T-D3	X=2753667.664 Y=507068.361	T-D4	X=2753667.664 Y=507091.361

第三实验小学海丝景城分校技术经济指标

项 目	数 值	计 量 单 位
1 用地面积:	16269	m ²
2 生均用地面积:	20	m ² /生
3 总占地面积:	4574.41	m ²
教学楼:	2978.71	m ²
宿舍楼:	465.64	m ²
体育馆:	1078.22	m ²
大门:	51.84	m ²
4 总建筑面积:	18243.95	m ²
4.1 计容建筑面积:	14846.89	m ²
教学综合楼:	10720.81	m ²
宿舍楼:	2835.52	m ²
体育馆:	1238.72	m ²
大门:	51.84	m ²
4.2 不计容建筑面积:	3397.06	m ²
教学综合楼架空:	2208.05	m ²
体育馆架空:	926.92	m ²
消防水池:	262.09	m ²
5 建筑密度:	28.12	%
6 容积率:	0.91	
7 绿地率:	25.1	%
8 班级数:	18	个
9 机动车停车位(地上):	26	位
10 非机动车停车位:	800	位

设计单位:



福建省千亿建筑设计有限公司

建筑工程设计甲级:A135003353
城乡规划设计丙级:[闽]城规编(083019)

备注:

本设计图纸未经规划部门同意和审图机构认可,不得用于现场施工,仅供业主建设投资前估算建设造价之参考图。

施工图审查批准单位:

施工图审查批准书证号:

图纸专用章

注册建筑师执业章

注册结构师执业章

第02版图

工程名称:

晋江市第三实验小学海丝景城分校

建设单位:晋江市第三实验小学

审 定	黄细清
项目负责人	郑伍超
专业负责人	郑伍超
审 核	郑伍超
校 对	黄铭清
设 计	陈明虹
制 图	陈明虹

图 名:

修改后总平面定位图

工程编号	QZ-15-115
图 别	总 施
图 号	01
日 期	2020 年 09 月