


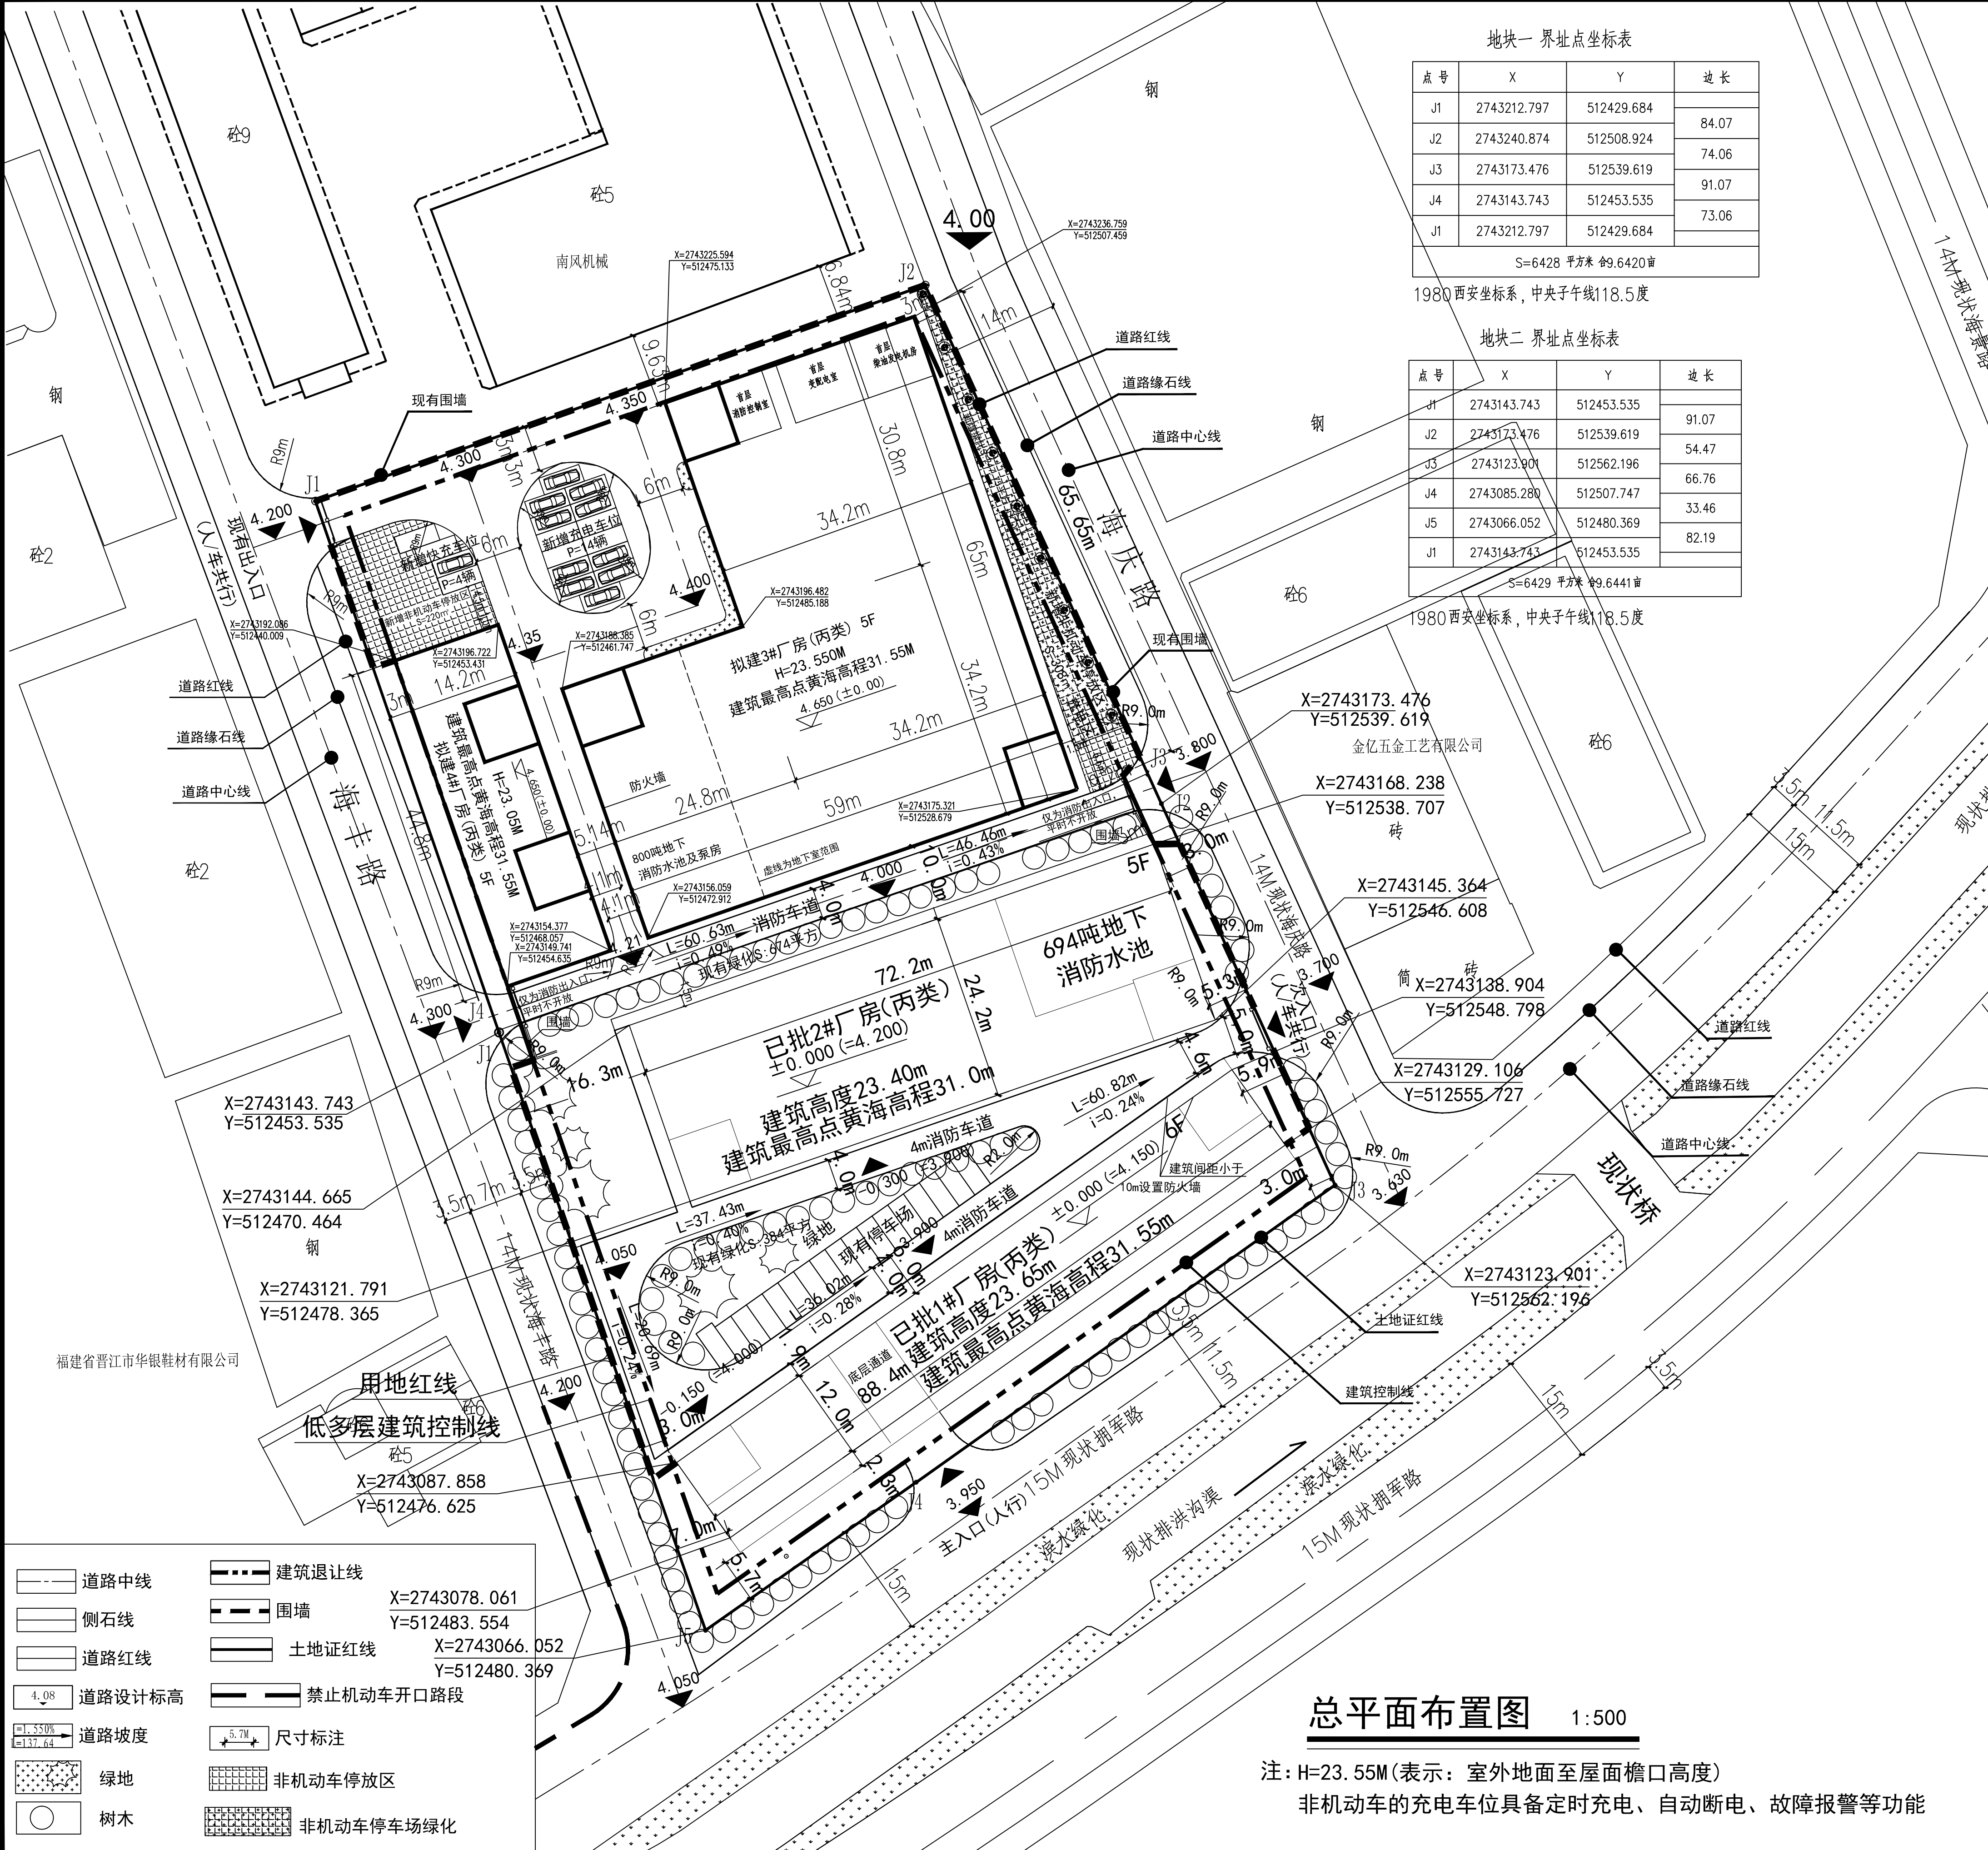

地块一 界址点坐标表


| 点号                  | X           | Y          | 边长                               |
|---------------------|-------------|------------|----------------------------------|
| J1                  | 2743212.797 | 512429.684 | 84.07<br>74.06<br>91.07<br>73.06 |
| J2                  | 2743240.874 | 512508.924 |                                  |
| J3                  | 2743173.476 | 512539.619 |                                  |
| J4                  | 2743143.743 | 512453.535 |                                  |
| J1                  | 2743212.797 | 512429.684 |                                  |
| S=6428 平方米 合9.6420亩 |             |            |                                  |

1980西安坐标系, 中央子午线118.5度

地块二 界址点坐标表

| 点号                  | X           | Y          | 边长                                        |
|---------------------|-------------|------------|-------------------------------------------|
| J1                  | 2743143.743 | 512453.535 | 91.07<br>54.47<br>66.76<br>33.46<br>82.19 |
| J2                  | 2743173.476 | 512539.619 |                                           |
| J3                  | 2743123.901 | 512562.196 |                                           |
| J4                  | 2743085.280 | 512507.747 |                                           |
| J5                  | 2743066.052 | 512480.369 |                                           |
| J1                  | 2743143.743 | 512453.535 |                                           |
| S=6429 平方米 合9.6441亩 |             |            |                                           |

1980西安坐标系, 中央子午线118.5度

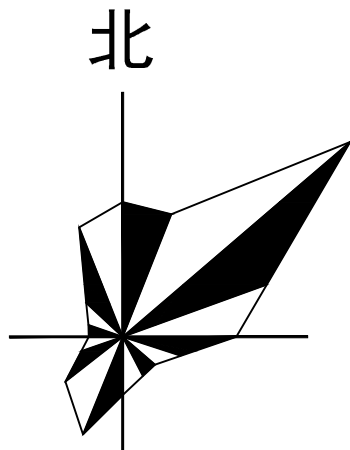

0 10 25 50M

1980西安坐标系, 中央子午线118.5度

本图版权属浙江耀华建筑设计有限公司所有, 除本工程外的任何其它用途和复制, 必须获得本公司的书面许可。

THE COPYRIGHT OF THIS DRAWING IS RESERVED BY ZHUOYU ARCHITECTURAL DESIGN CO., LTD. ANY REPRODUCTION OR USE IN ANY MANNER WITHOUT THE WRITTEN PERMISSION OF ZHUOYU ARCHITECTURAL DESIGN CO., LTD. IS PROHIBITED.

浙江耀华建筑设计有限公司

ZHUOYU ARCHITECTURAL DESIGN CO., LTD.

工程设计证书编号: 建筑行业(建筑工程)甲级A133015851  
城乡规划编制证书编号: 乙【浙】城规编 142098  
风景园林工程设计专项证书编号: A233015858  
工程总承包证书编号: (一)建[浙]133050533

合作设计单位: CO-OPERATED WITH

区位图 LOCATION MAP

|      |     |     |
|------|-----|-----|
| 市定   | 何庆荣 | 何庆荣 |
| 审核   | 应春生 | 应春生 |
| 项目负责 | 应春生 | 应春生 |
| 专业负责 | 应春生 | 应春生 |
| 校对   | 李永生 | 李永生 |
| 设计   | 张荣昆 | 张荣昆 |
| 绘图   | 张荣昆 | 张荣昆 |

注册建筑师/注册结构师 专用章

建设单位 DEVELOPMENT ORGANIZATION

晋江海生鞋材有限公司

工程名称 PROJECT

厂区二期3#厂房、4#厂房

项目名称 ITEM

生产厂房及配套设施

图名 DRAWING TITLE

总平面布置图

工程编号 YH-FJ2021-0221

|    |         |    |      |
|----|---------|----|------|
| 专业 | 建筑      | 图号 | ZP01 |
| 比例 | 1:500   | 阶段 | 方案   |
| 日期 | 2021.12 | 版次 | 01   |

|    |         |        |         |
|----|---------|--------|---------|
| 11 | 新增非机动车位 | 面积     | 528 平方米 |
|    |         | 总数量    | 352 个   |
|    |         | 普通车位数量 | 147 个   |
|    |         | 充电车位   | 205 个   |

总平面布置图 1:500

注: H=23.55M(表示: 室外地面至屋面檐口高度)  
非机动车的充电车位具备定时充电、自动断电、故障报警等功能