



设计	张	1
校对	张	1
审核	张	1
审定	张	1
制图	张	1
绘图	张	1
晒图	张	1
其他	张	1
合计	张	10

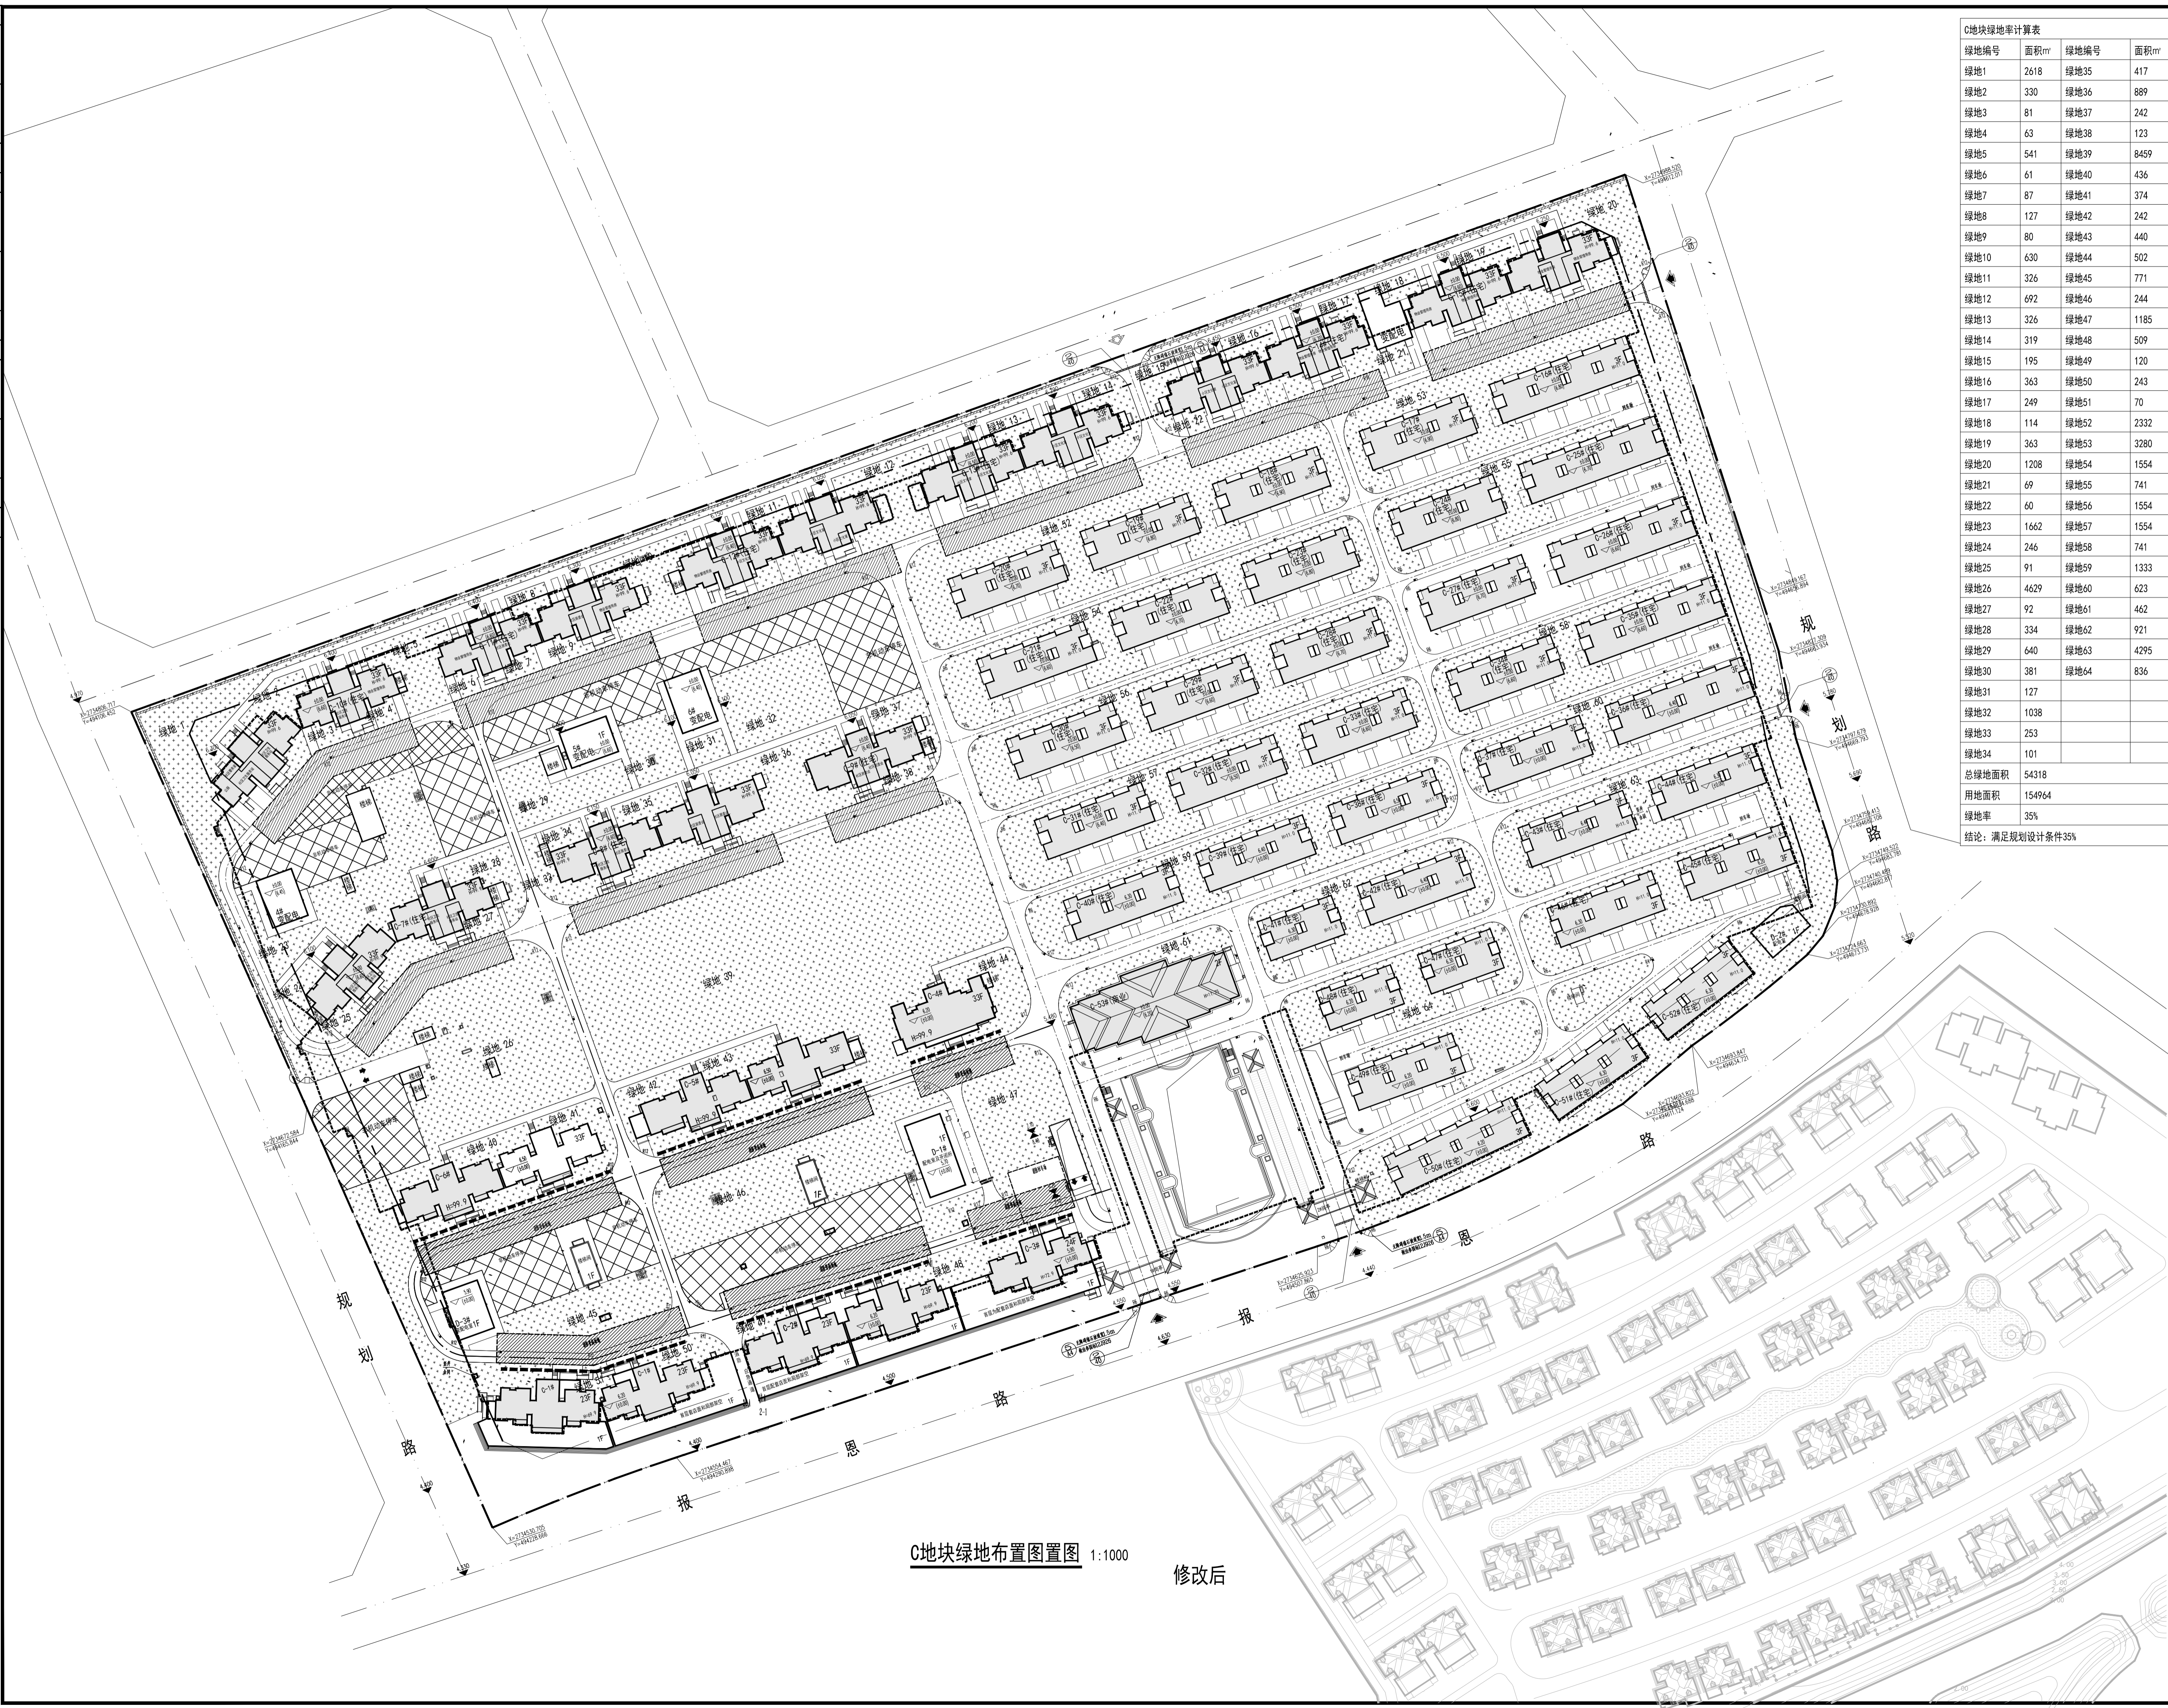

C地块绿地布置图图 1:1000 修改后

绿地编号	面积m <sup>2</sup>	绿地编号	面积m <sup>2</sup>
绿地1	2618	绿地35	417
绿地2	330	绿地36	889
绿地3	81	绿地37	242
绿地4	63	绿地38	123
绿地5	541	绿地39	8459
绿地6	61	绿地40	436
绿地7	87	绿地41	374
绿地8	127	绿地42	242
绿地9	80	绿地43	440
绿地10	630	绿地44	502
绿地11	326	绿地45	771
绿地12	692	绿地46	244
绿地13	326	绿地47	1185
绿地14	319	绿地48	509
绿地15	195	绿地49	120
绿地16	363	绿地50	243
绿地17	249	绿地51	70
绿地18	114	绿地52	2332
绿地19	363	绿地53	3280
绿地20	1208	绿地54	1554
绿地21	69	绿地55	741
绿地22	60	绿地56	1554
绿地23	1662	绿地57	1554
绿地24	246	绿地58	741
绿地25	91	绿地59	1333
绿地26	4629	绿地60	623
绿地27	92	绿地61	462
绿地28	334	绿地62	921
绿地29	640	绿地63	4295
绿地30	381	绿地64	836
绿地31	127		
绿地32	1038		
绿地33	253		
绿地34	101		
总绿地面积	54318		
用地面积	154964		
绿地率	35%		
结论	满足规划设计条件35%		

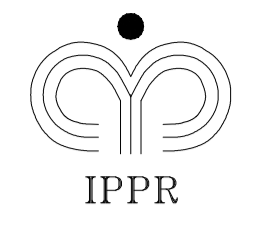

中元 厦门 工程  
设计研究院有限公司

设计证号: 建筑行业(建筑工程)专业甲级A13000075

施工图审查批准单位:

施工图审查批准书证号:

图纸专用章

注册执业章

注册执业章

工程名称: 侨成海景湾C地块

子项名称:

建设单位: 福建侨成房地产开发有限公司

图纸名称:

项目总设计师	黄凯	黄凯
审定	张莉	
审核	张莉	
校对	洪雅玲	洪雅玲
设计负责人	黄凯	黄凯
设计	陈良才	陈良才

图号	
所属图号	专业
设计阶段	日期
图幅	1.0 版次